



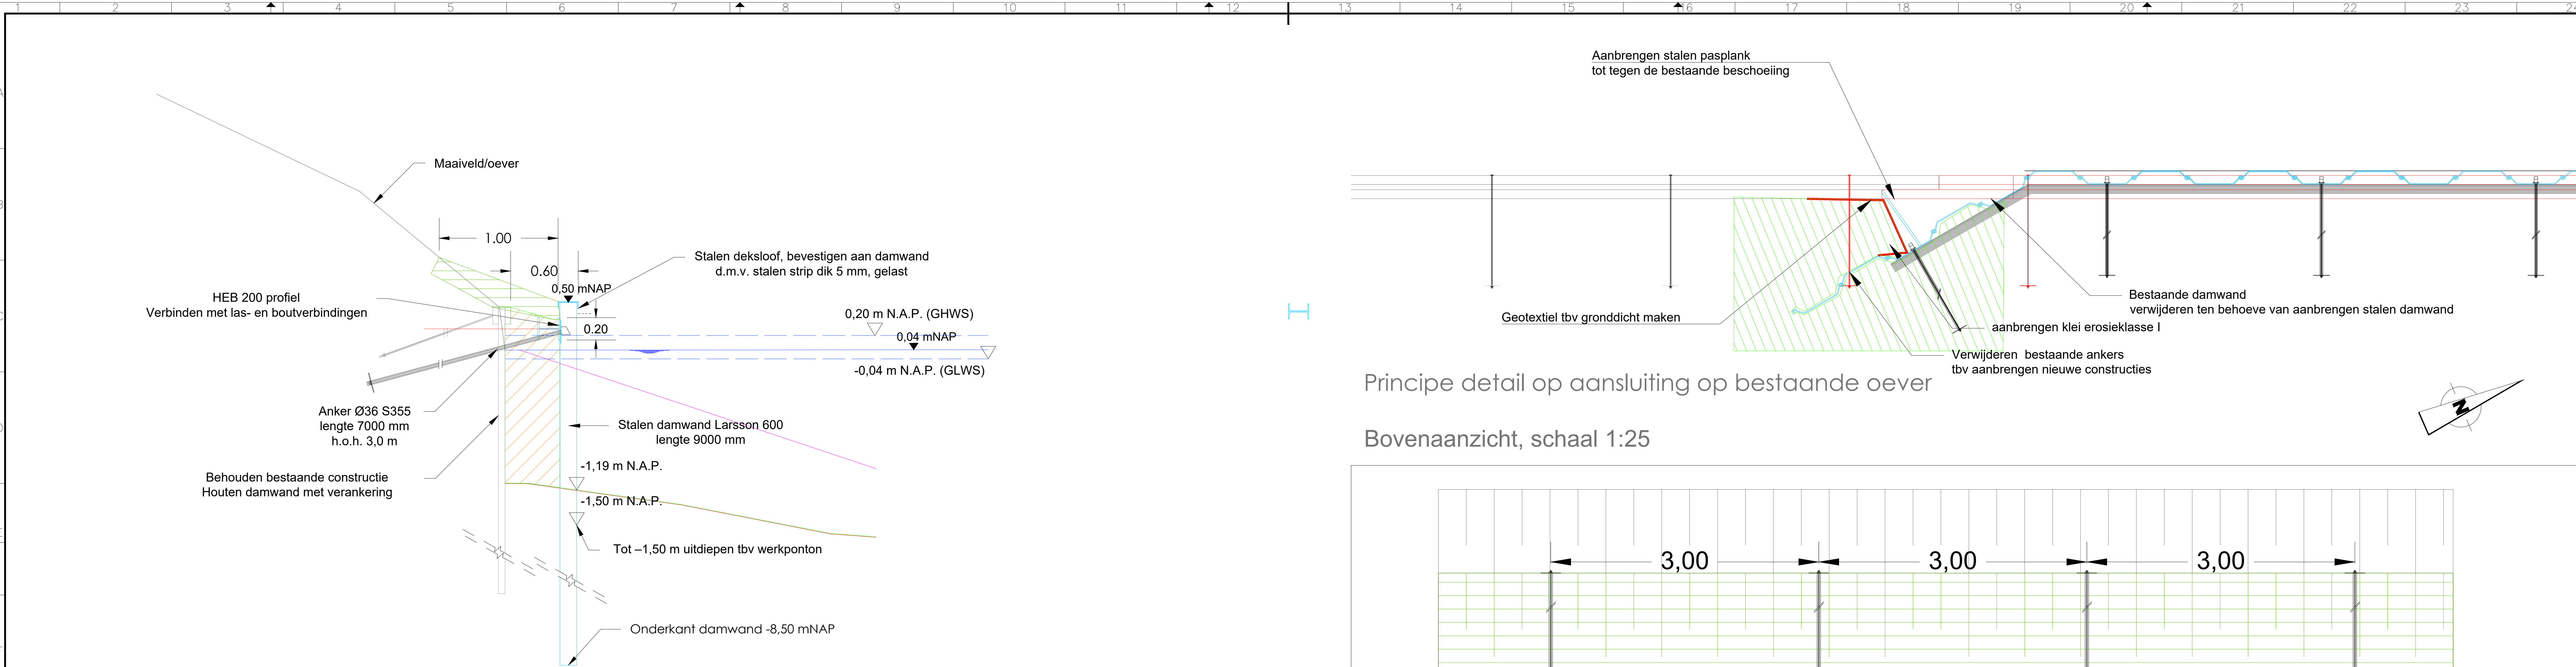

Principeontwerp stalen damwand
Dwarsdoorsnede, schaal 1:20

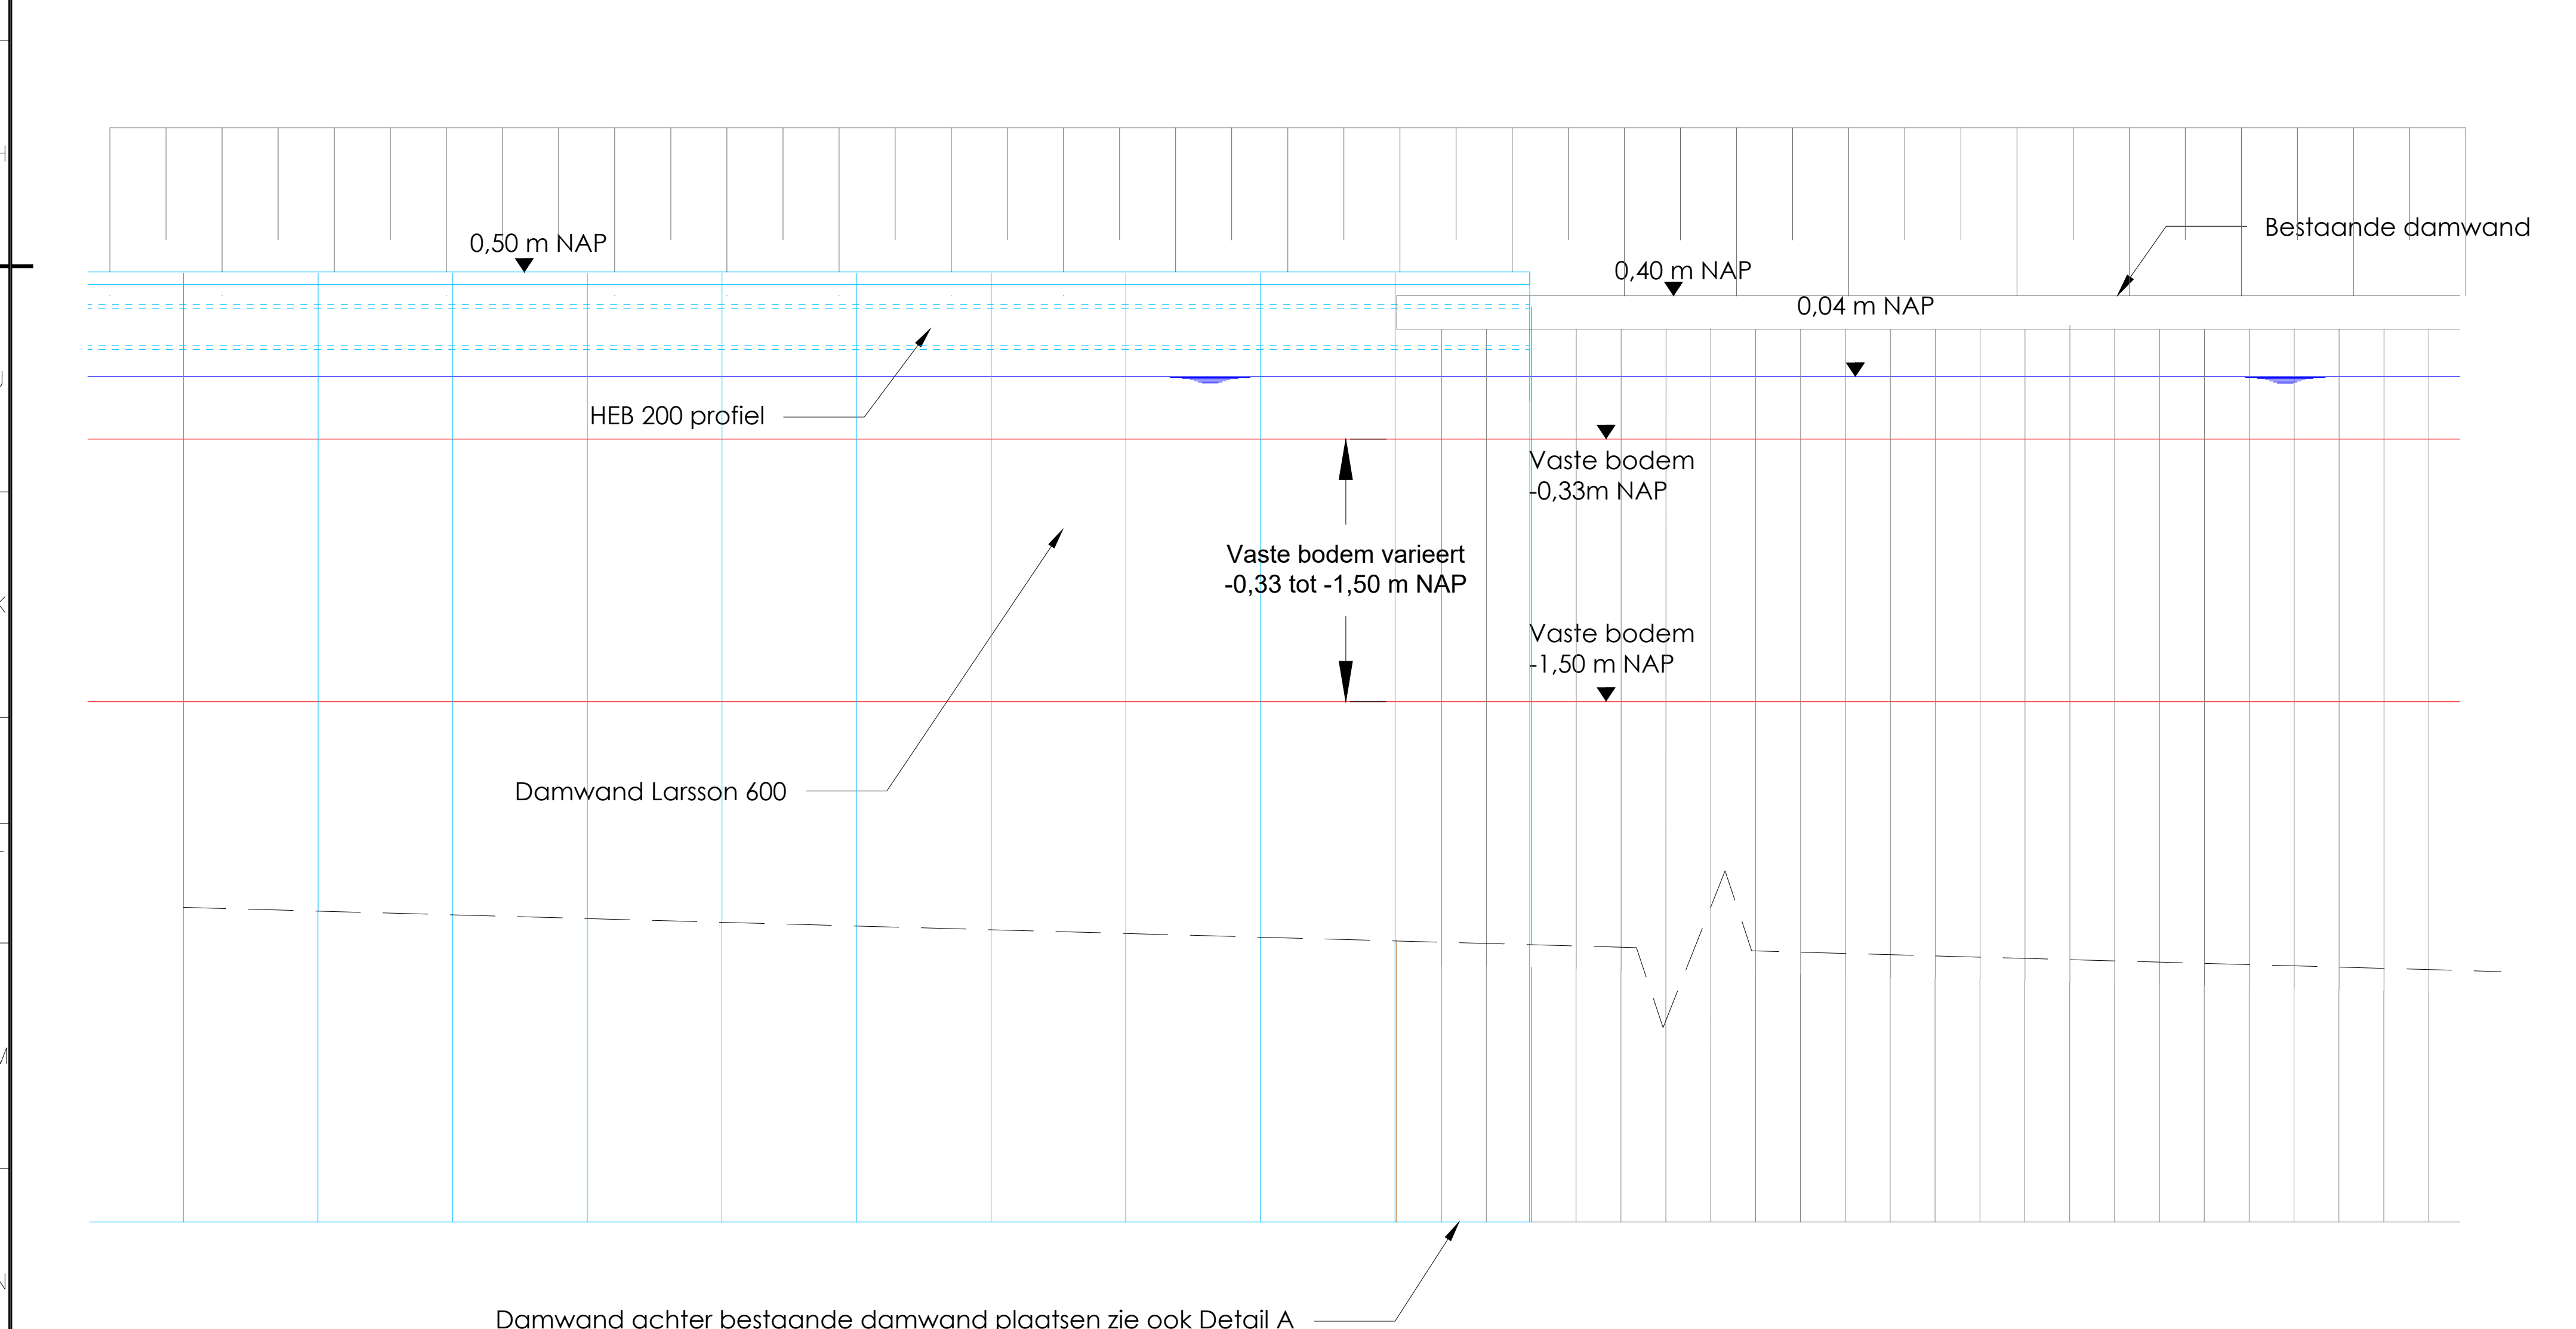

Principeontwerp stalen damwand
Vooraanzicht, schaal 1:20

Legenda

Verankeringsymbool

Gordingsymbool

Stalen damwand (nieuwe constructie)

Hardhouten damwand (bestaande constructie)

Watersymbool

Gemiddeld laagwaterstand (GLWS)

Gemiddeld hoogwaterstand (GHWS)

Profileringssymbool

Rietplaggen (laagdikte 0,5 m)

Toepassen zand

Bovenkant Sliblaag


Leggerprofiel

Vaste bodem


Afbreeklijn

Maaiveld


Geotextiel

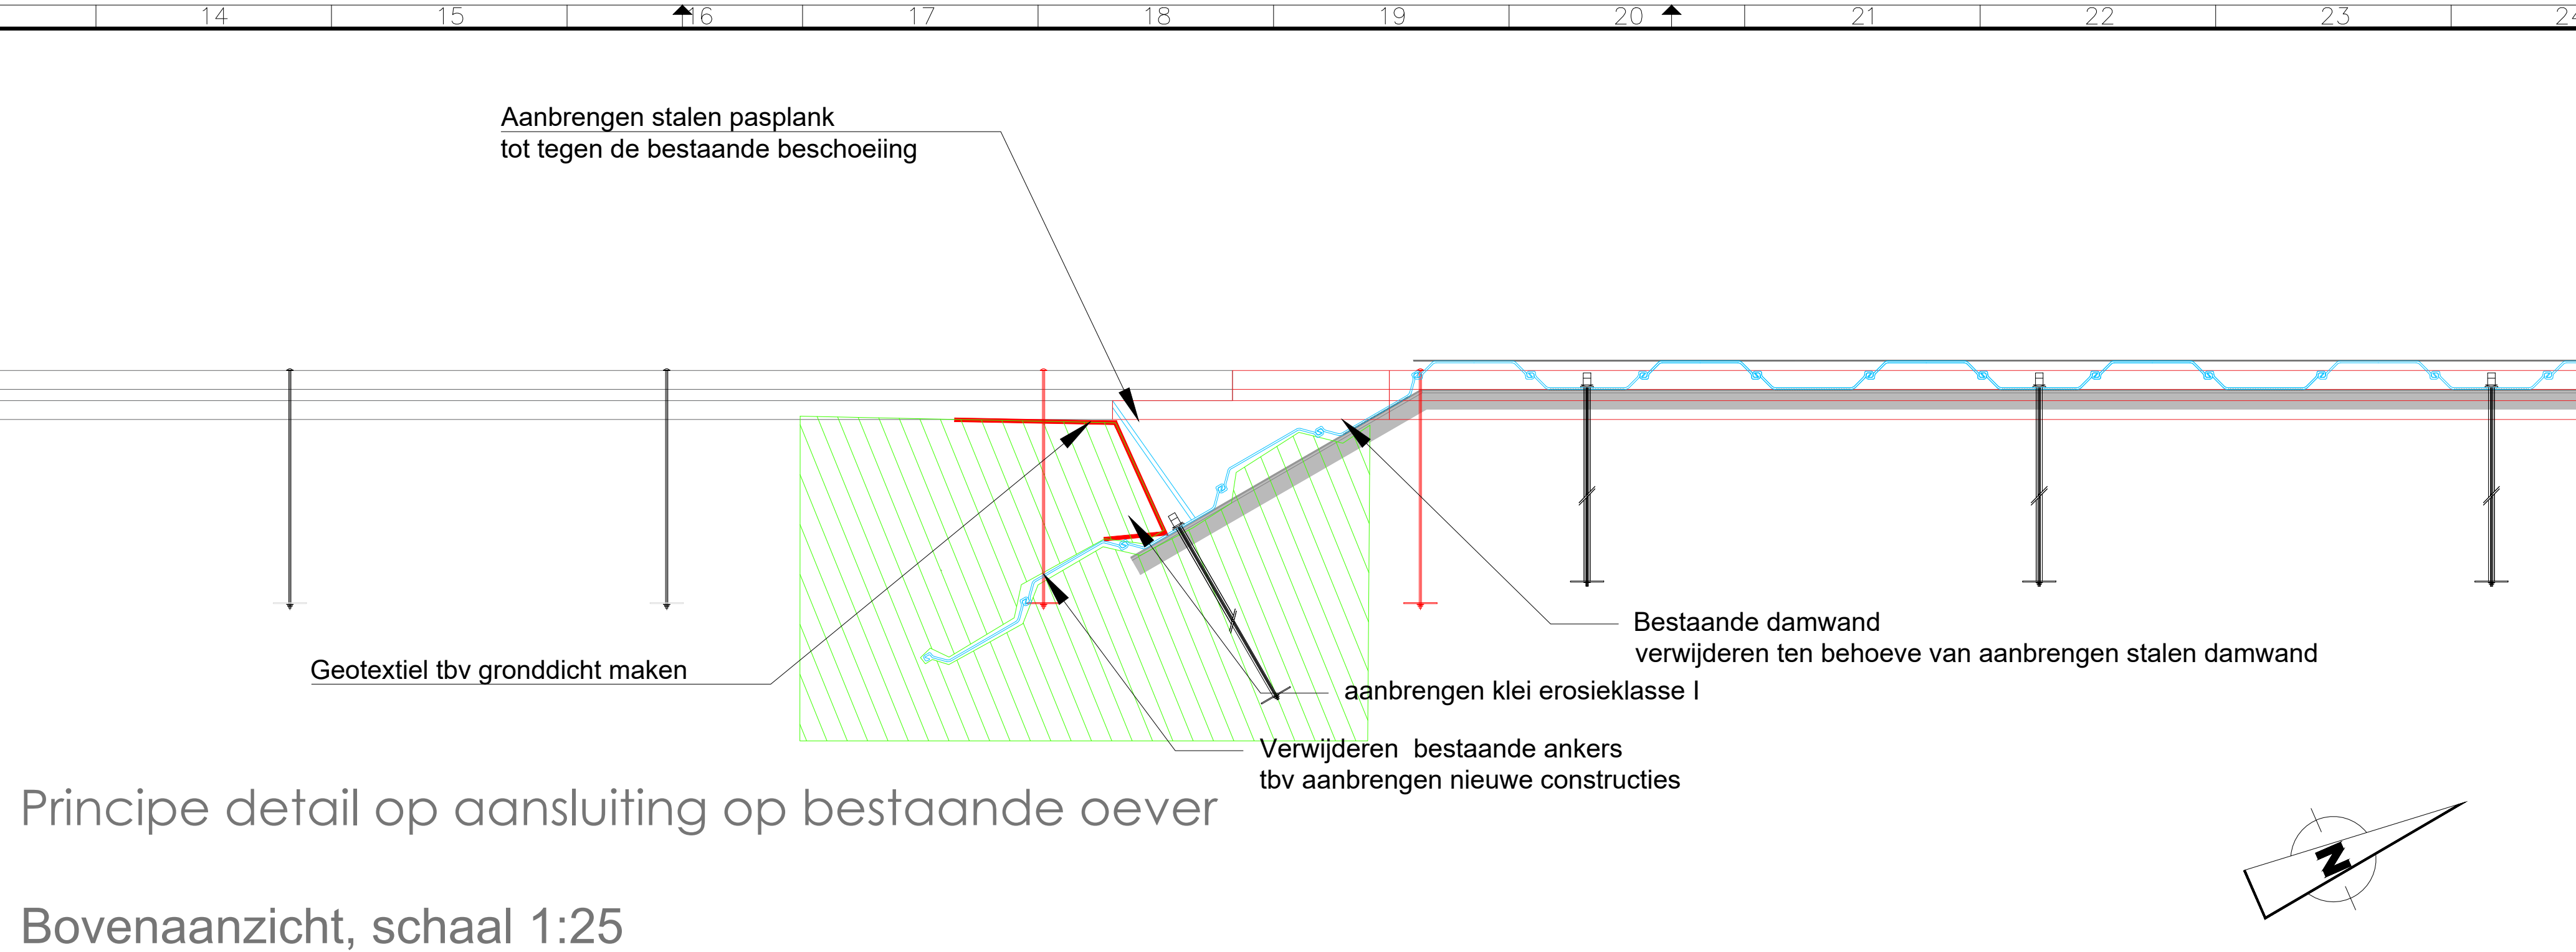


Bovenaanzicht, schaal 1:25

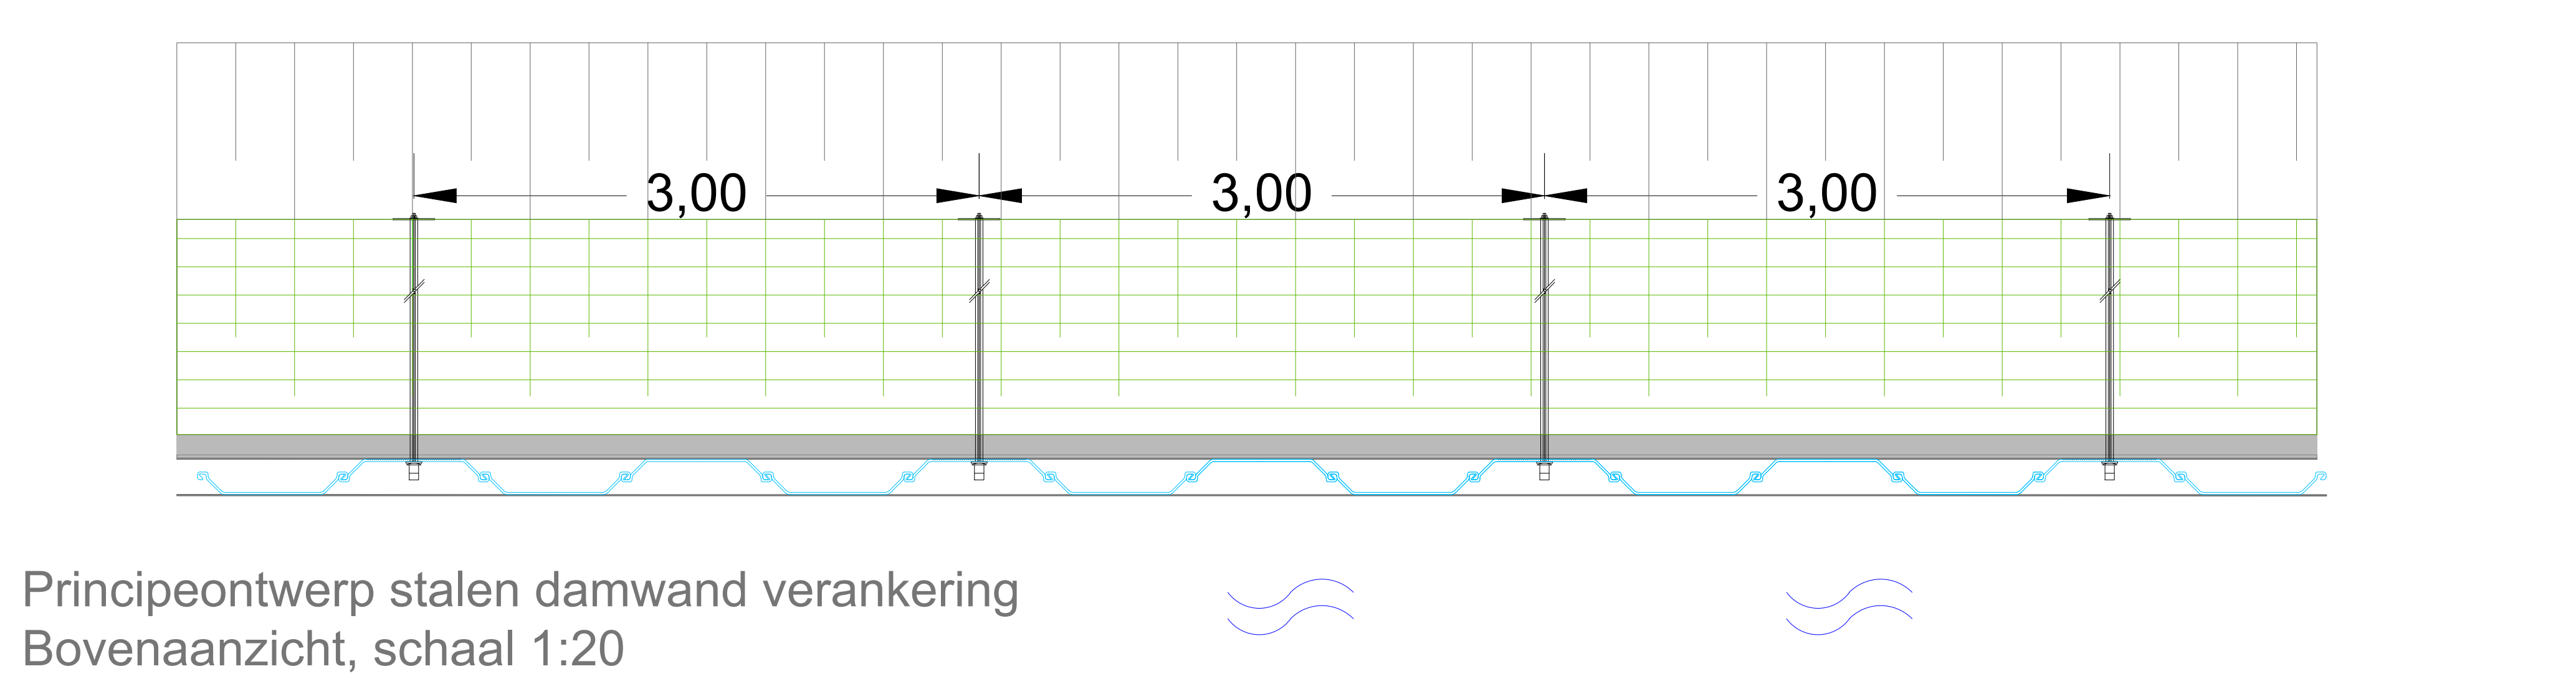

Principeontwerp stalen damwand verankering
Bovenaanzicht, schaal 1:20

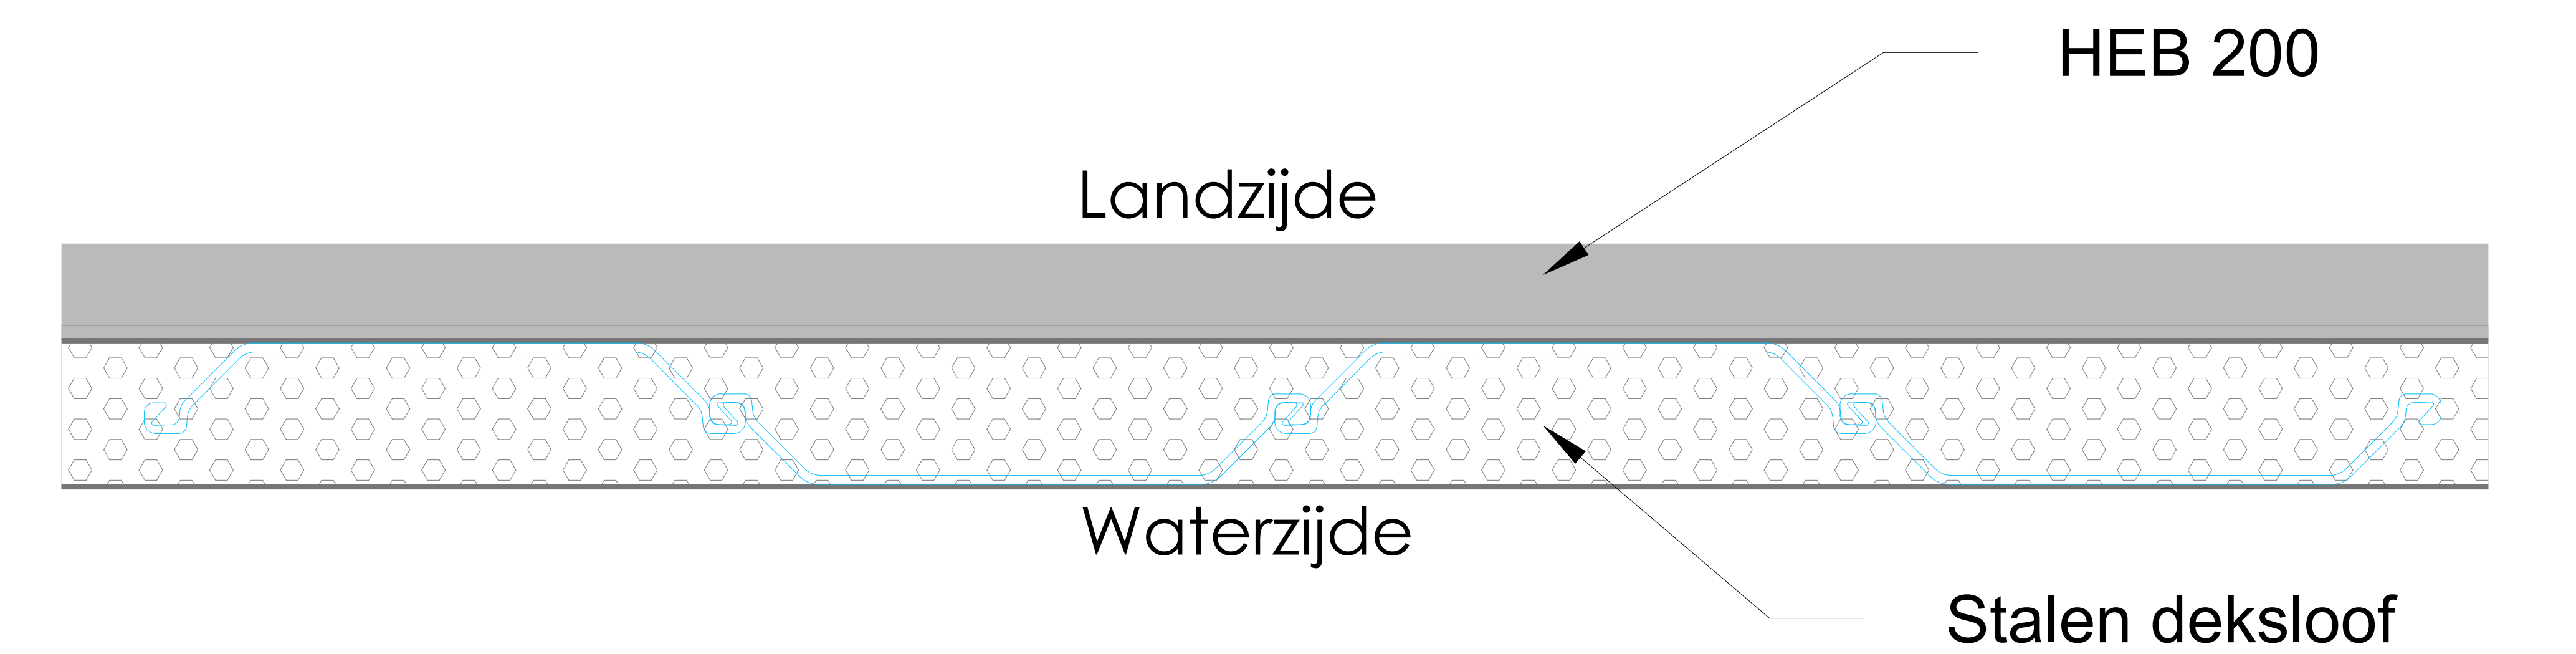

Principeontwerp stalen damwand
Bovenaanzicht, schaal 1:80

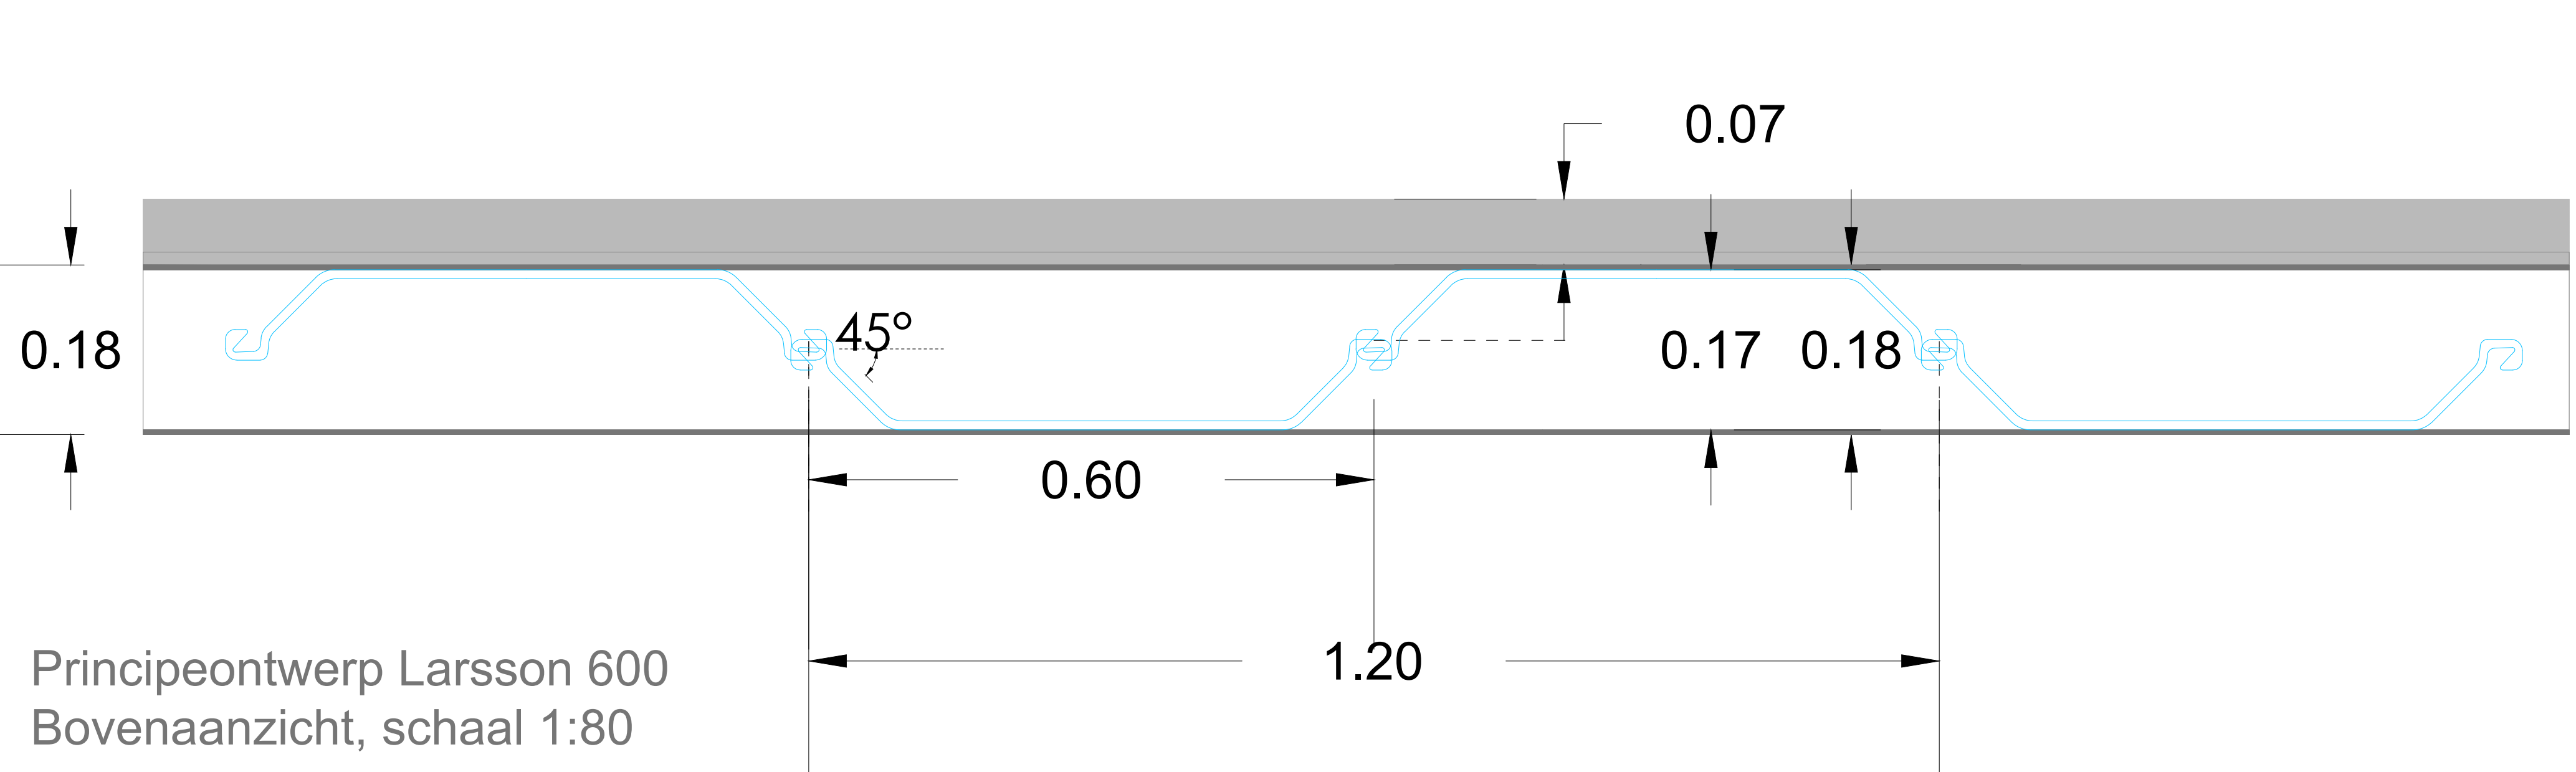

Principeontwerp Larsson 600
Bovenaanzicht, schaal 1:80

Datum Revisie	Omschrijving	Uitgevoerd
20-11-2025	VO definitief	R.T.
29-12-2025	DO definitief V1	L.V.
28-01-2026	DO definitief V2	R.T.
Opdrachtgever(s): Waterschap Brabantse Delta		
Project: Vervangen oeversverdedigingen vaarwegen WSBD		
Onderdeel: Technische tekening Breda zuid		
Tijhuis Ingenieurs BV Dampten 24C 1624 NR Hoon www.tijhuisingenieurs.nl		Tekeningnummer: TI25031-BST-TK-1001
Schaal : Divers		Datum : 28-01-2025
Formaat : A0		
Getekend : R.T.		
Gecontroleerd : L.V.		