


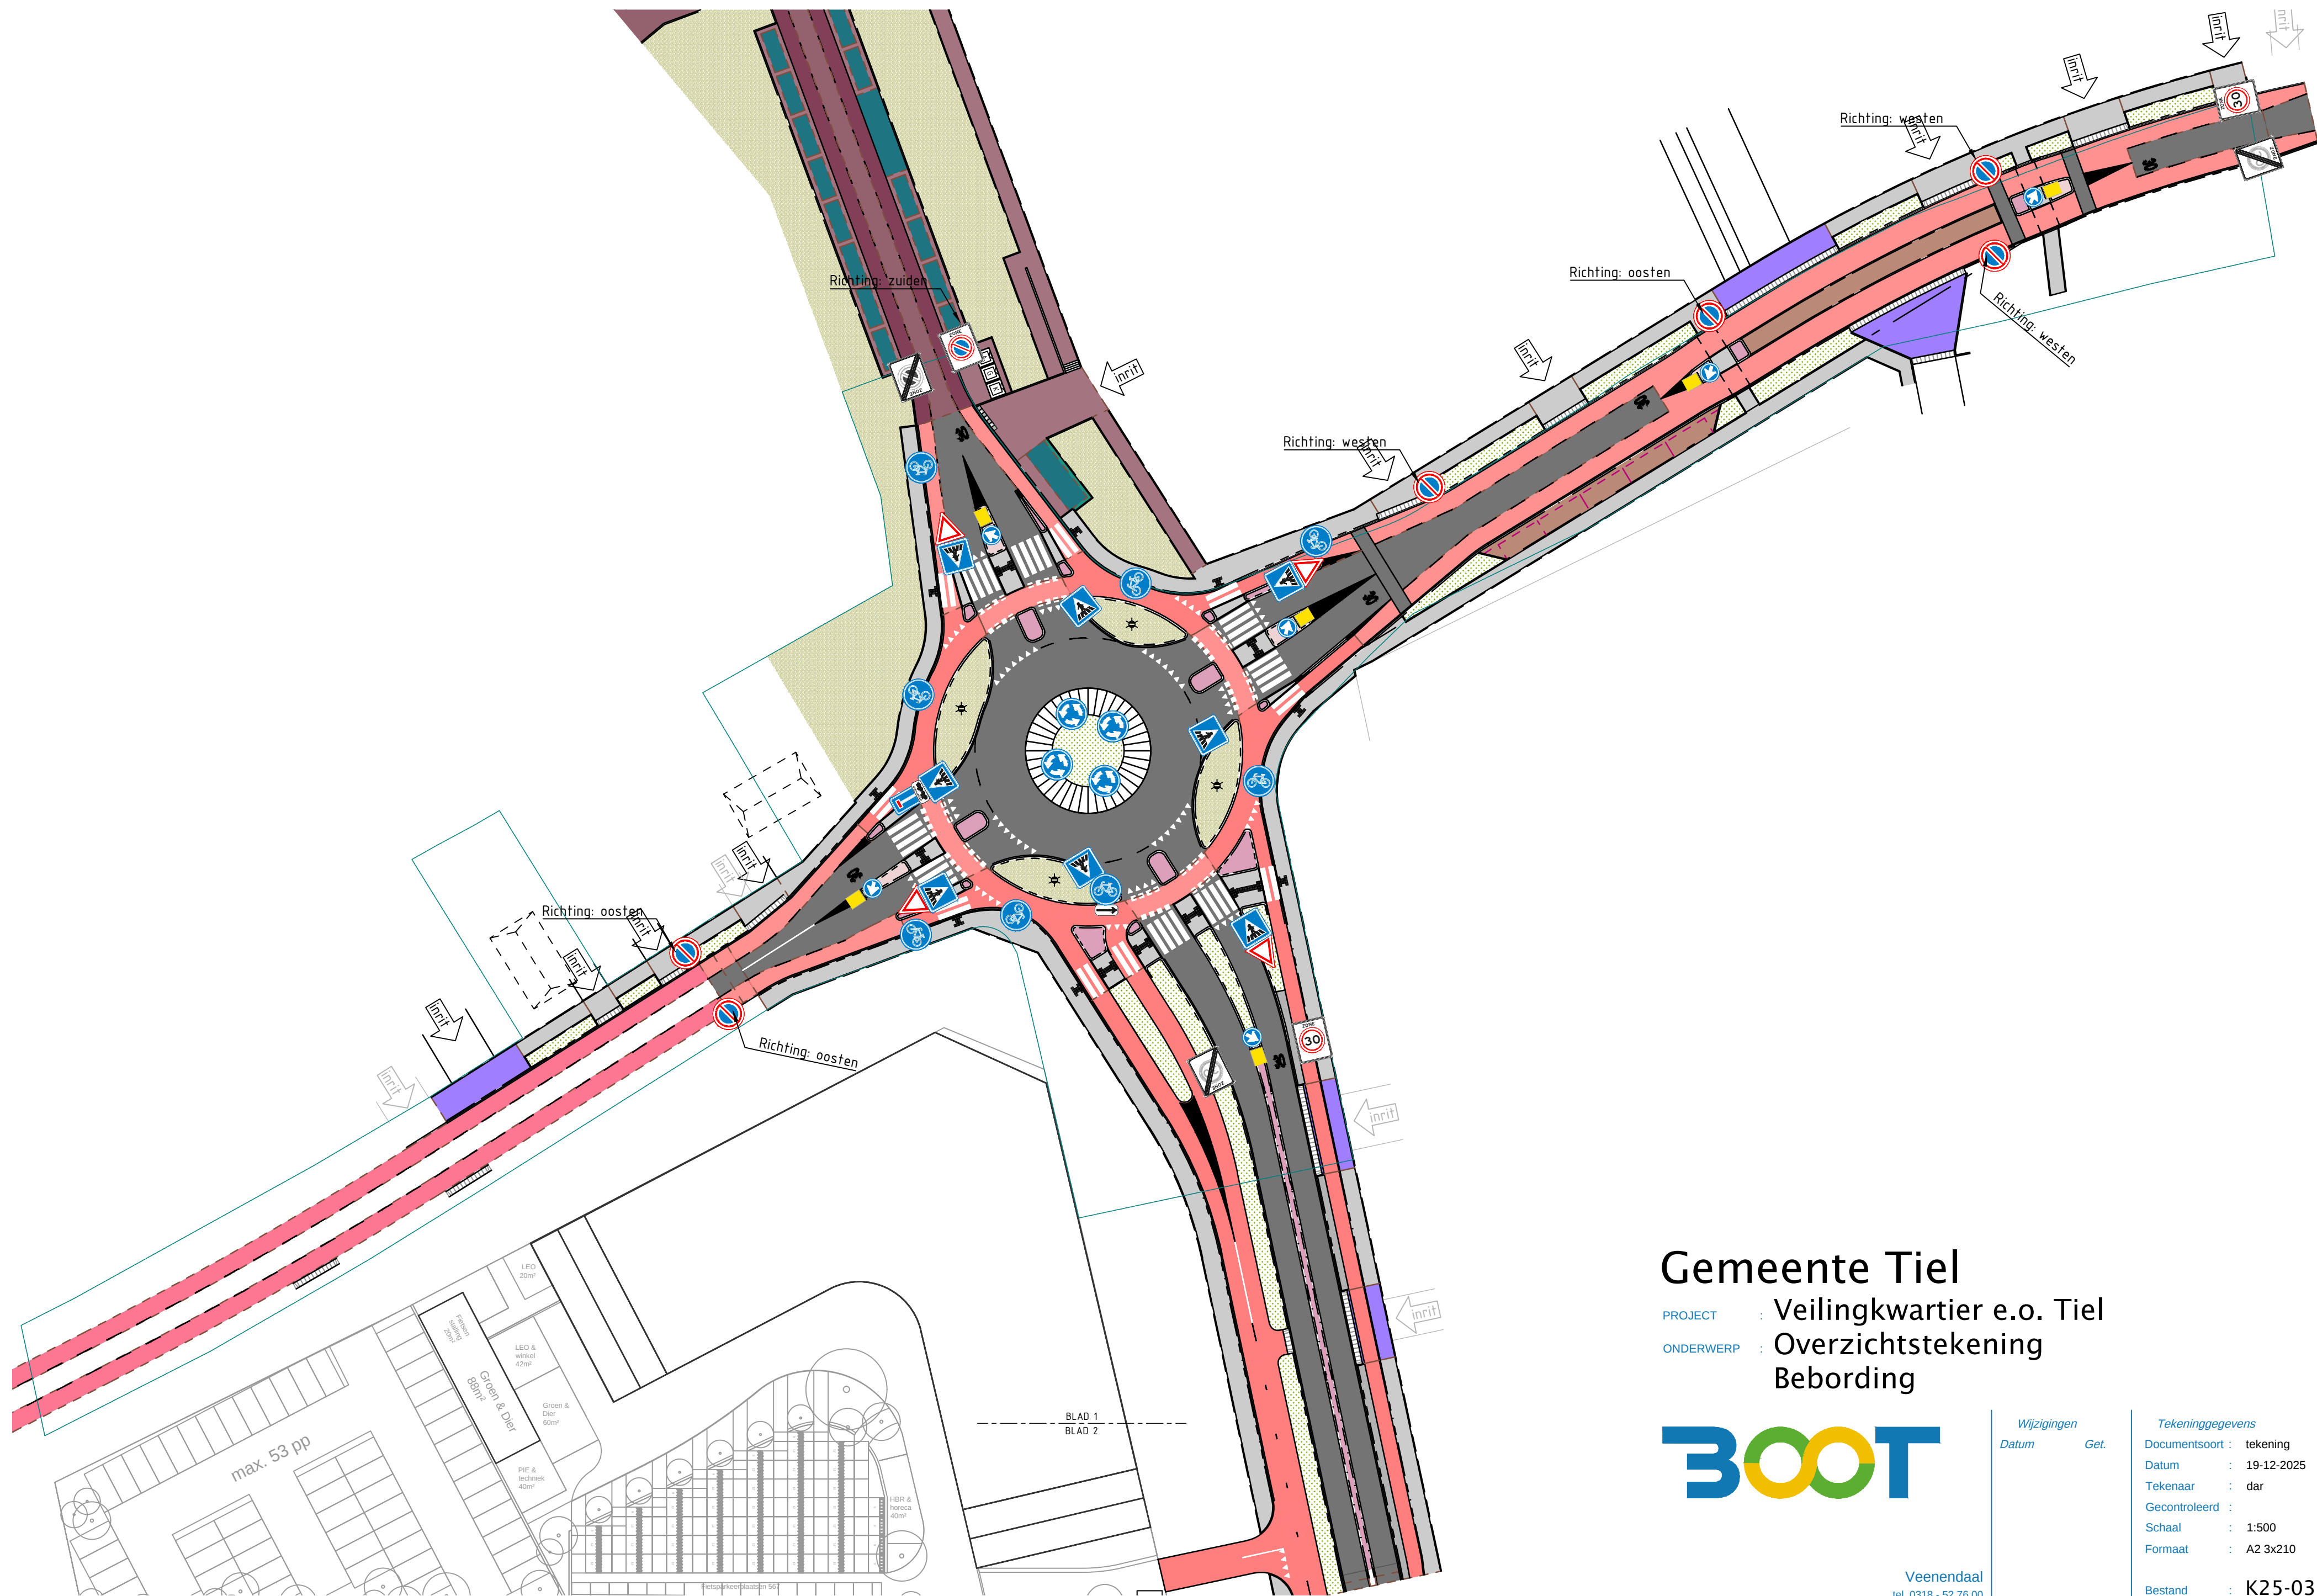

Gemeente Tiel

PROJECT : Veilingkwartier e.o. Tiel
ONDERWERP : Overzichtstekening
Bebording



Veenendaal
tel. 0318 - 52 76 00
<http://www.buroboot.nl>

Wijzigingen
Datum Get.

Tekeninggegevens

Documentsoort : tekening
Datum : 19-12-2025
Tekenaar : dar
Gecontroleerd :
Schaal : 1:500
Formaat : A2 3x210
Bestand : K25-0300-002
Blad : 01

Status

- ☒ Concept
- ☐ Definitief
- ☐ N.V.I.
- ☐ Voor uitvoering
- ☐ Revisie