
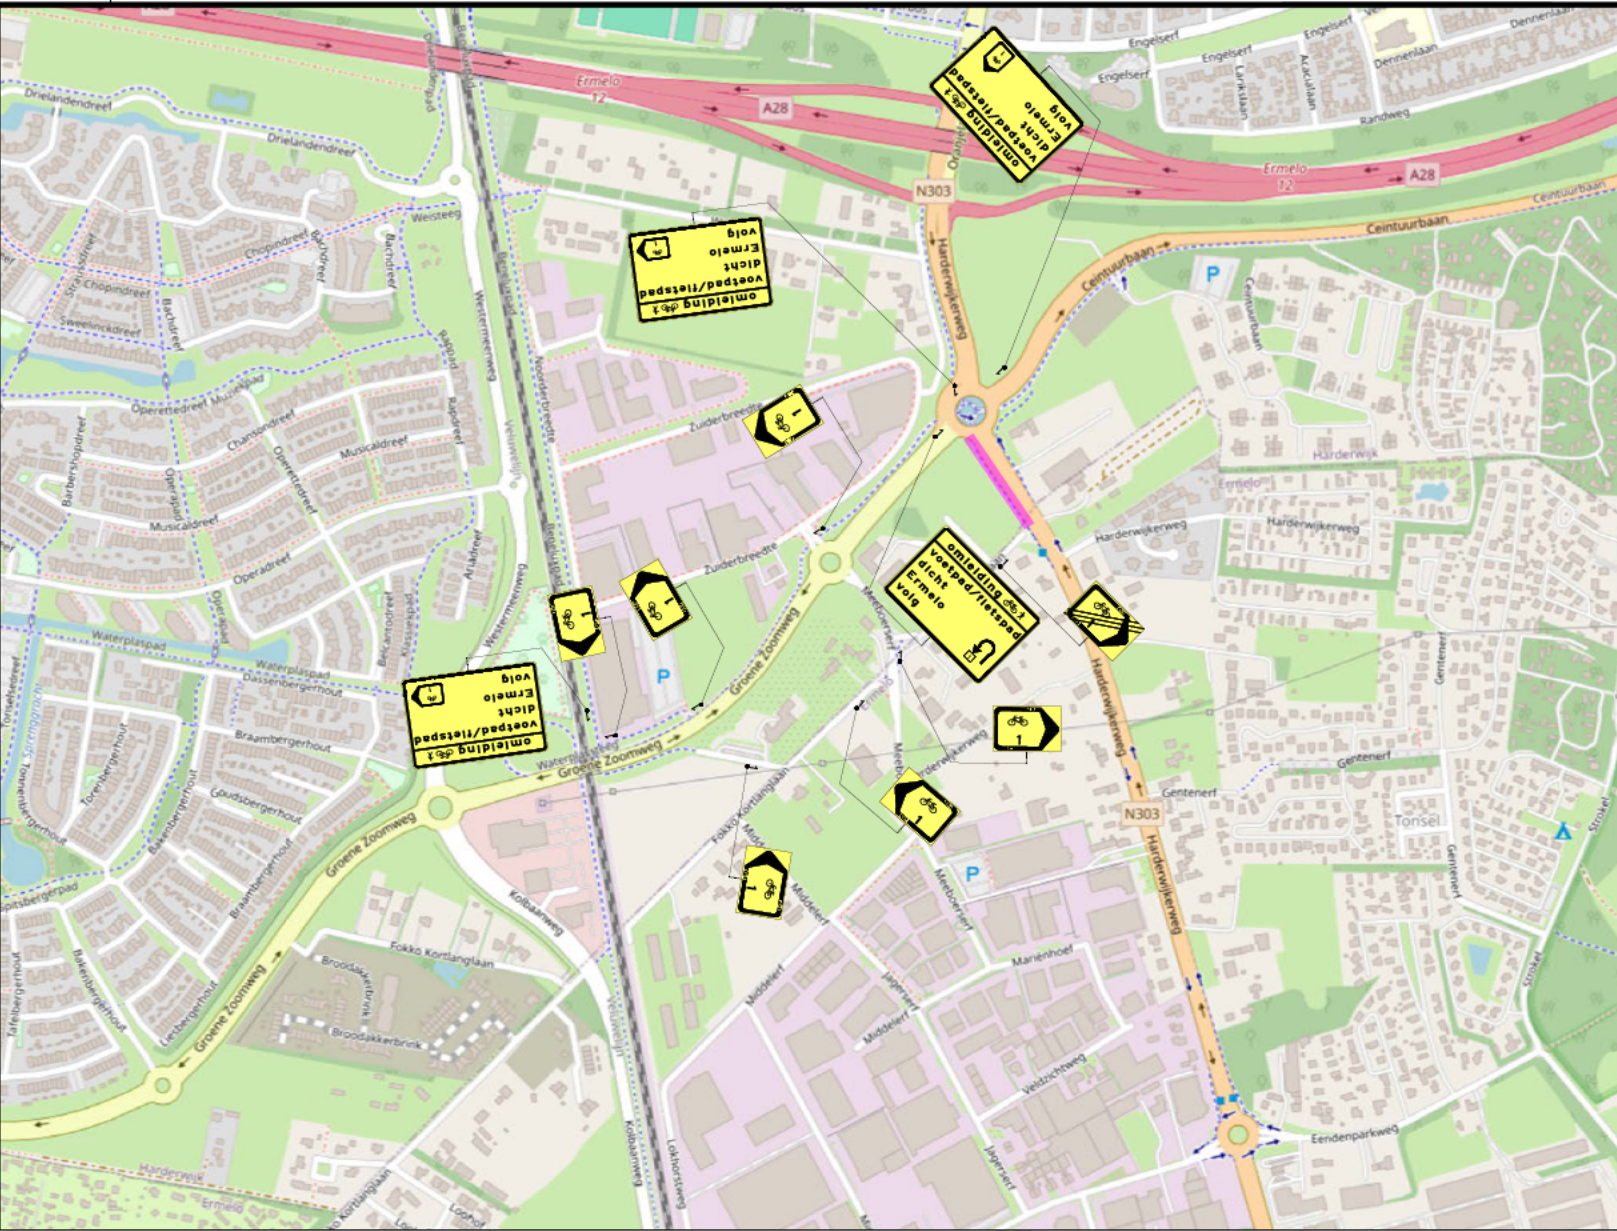


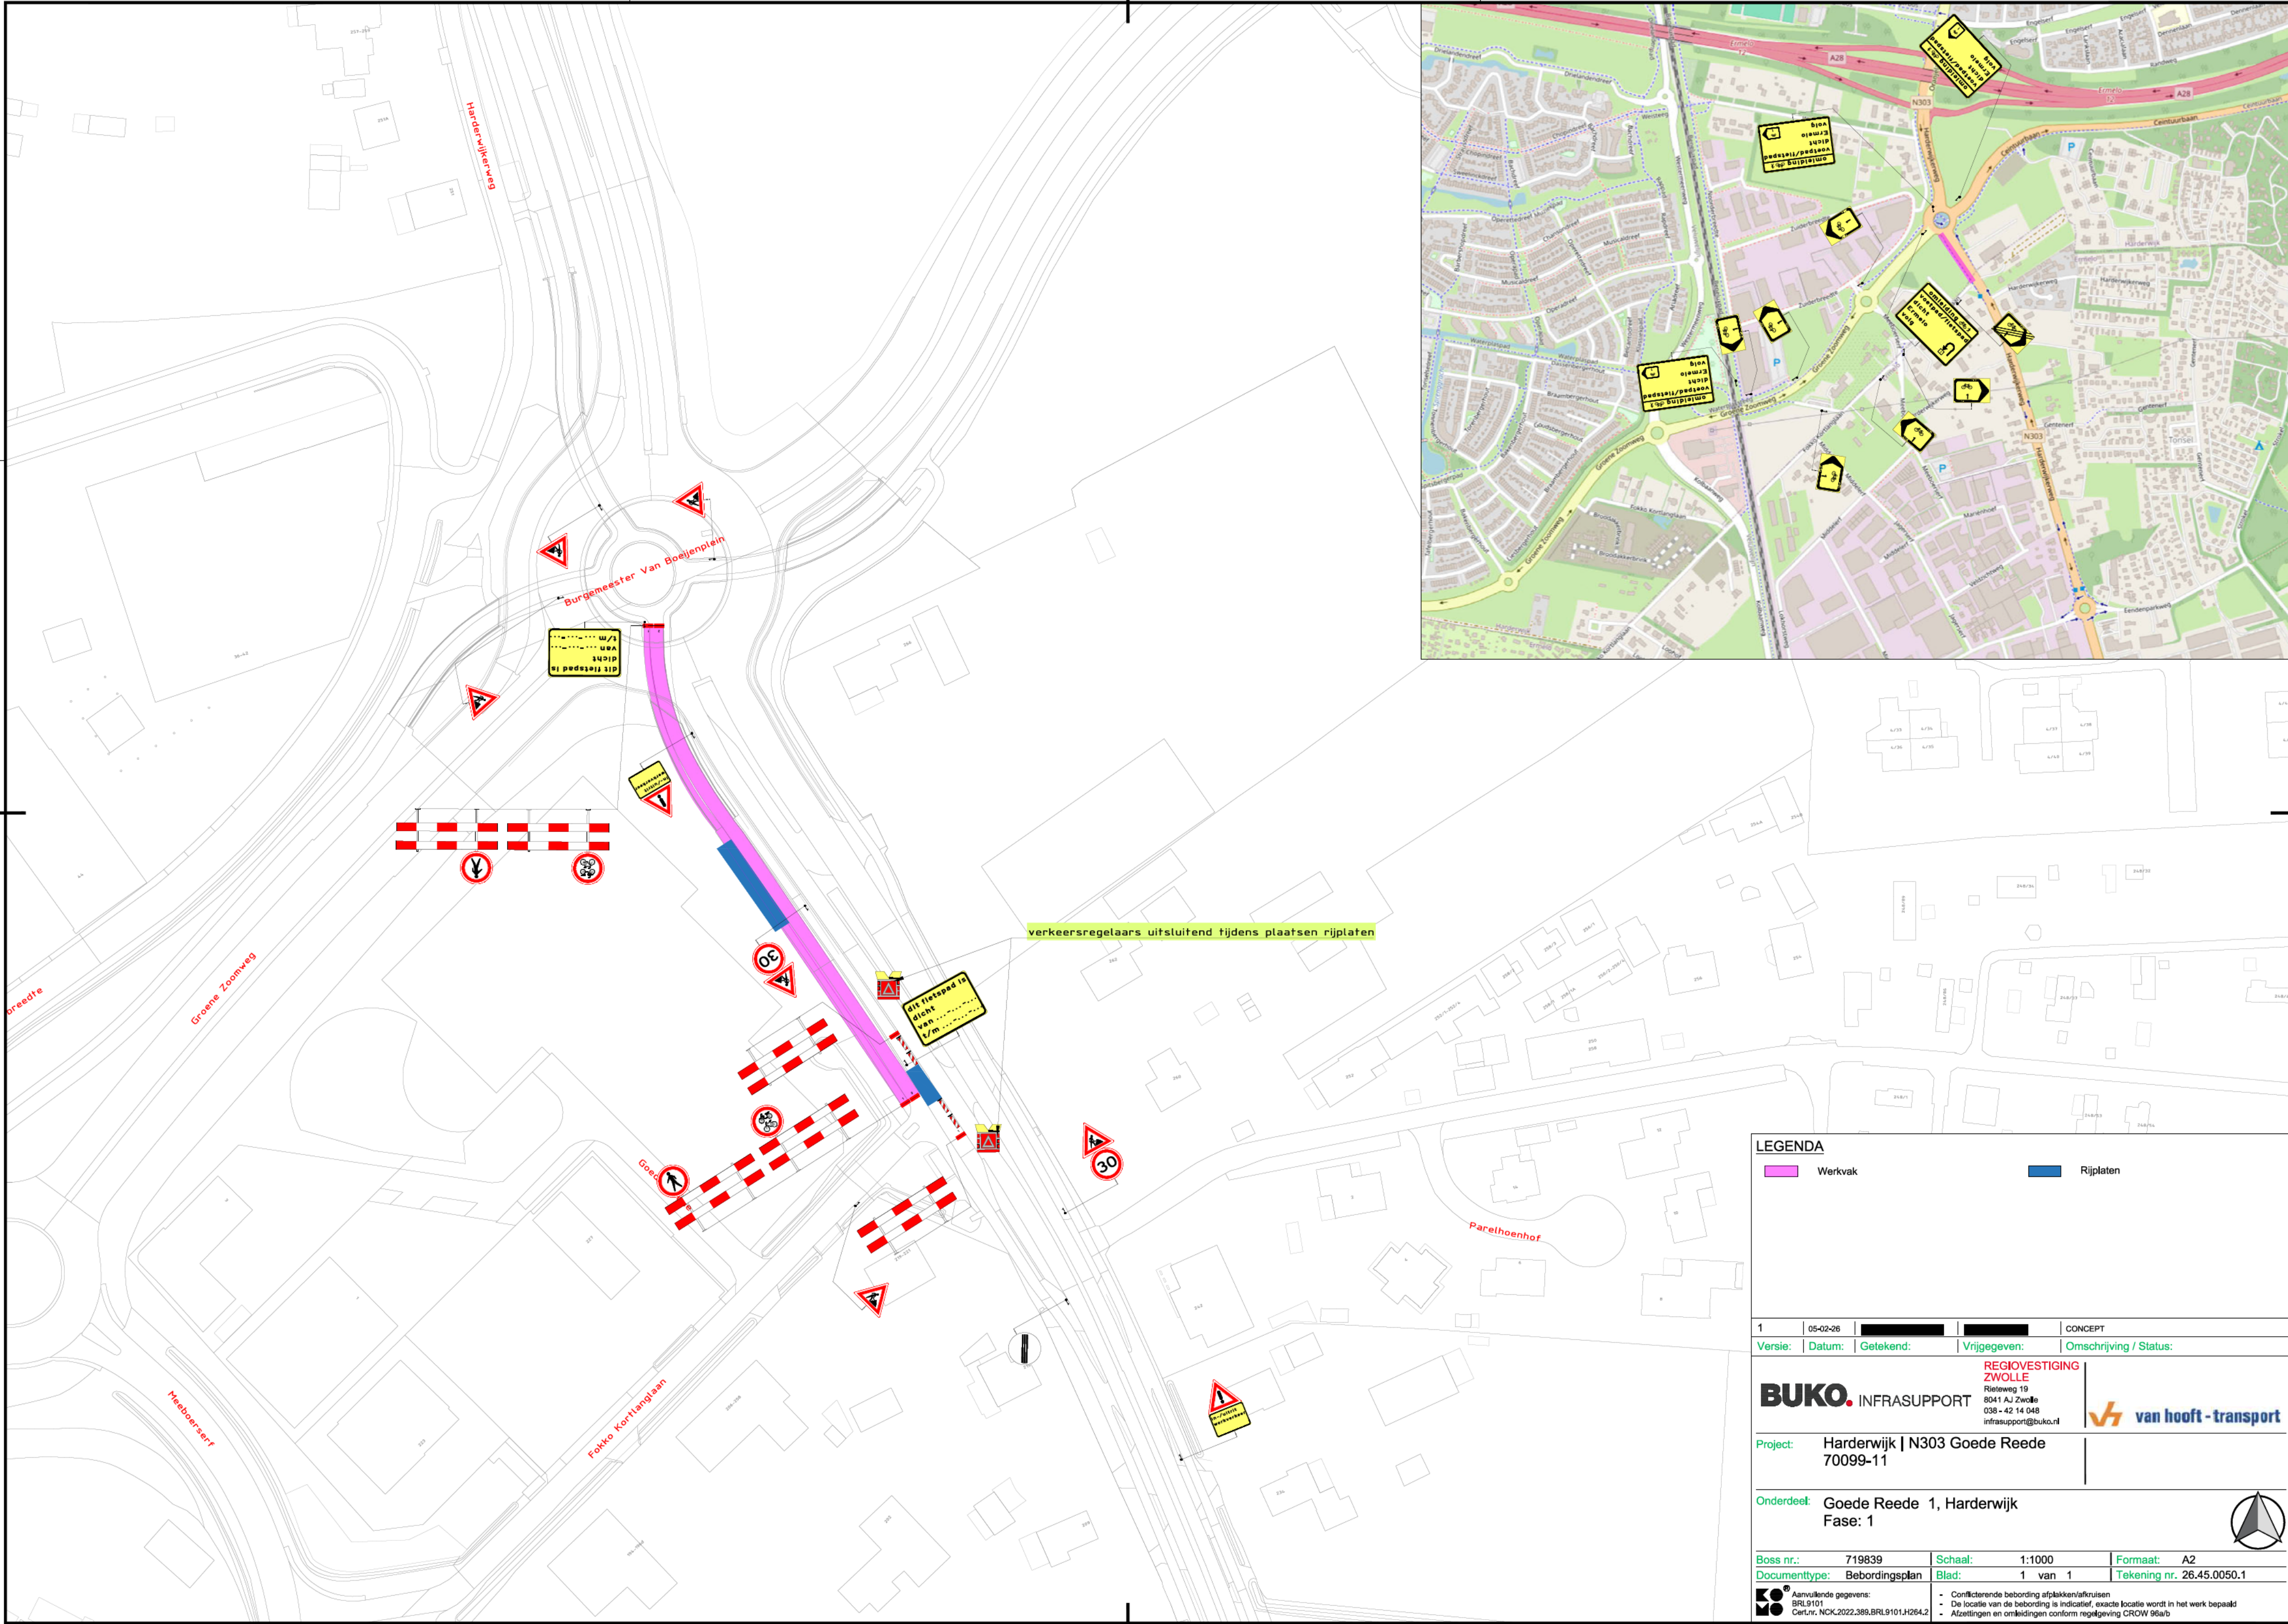

LEGENDA

Werkvak

Rijplaten

1

05-02-26

CONCEPT

Versie:

Datum:

Getekend:

Vrijgegeven:

Omschrijving / Status:

BUKO. INFRASUPPORT

REGIOVESTIGING
ZWOLLE
Rietweg 19
8041 AJ Zwolle
038 - 42 14 048
infrasuport@buko.nl

Project:

Harderwijk | N303 Goede Reede
70099-11

Onderdeel:

Goede Reede 1, Harderwijk
Fase: 1

Boss nr.: 719839

Schaal: 1:1000

Formaat: A2

Documenttype: Bebodningsplan

Blad: 1 van 1

Tekening nr. 26.45.0050.1

Aanvullende gegevens:
BRL9101
Cer.Nr. NCK.2022.389.BRL9101.H264.2

- Conflicterende bebodding afplakken/afkruisen
- De locatie van de bebodding is indicatief, exacte locatie wordt in het werk bepaald
- Afzettingen en omleidingen conform regelgeving CROW 90a/b