



Vergunningsvrij Voorgevel

Vergunningsvrij


Zijgevel rechts






Vergunningsvrij Achtergevel

Vergunningsvrij

Zijgevel links

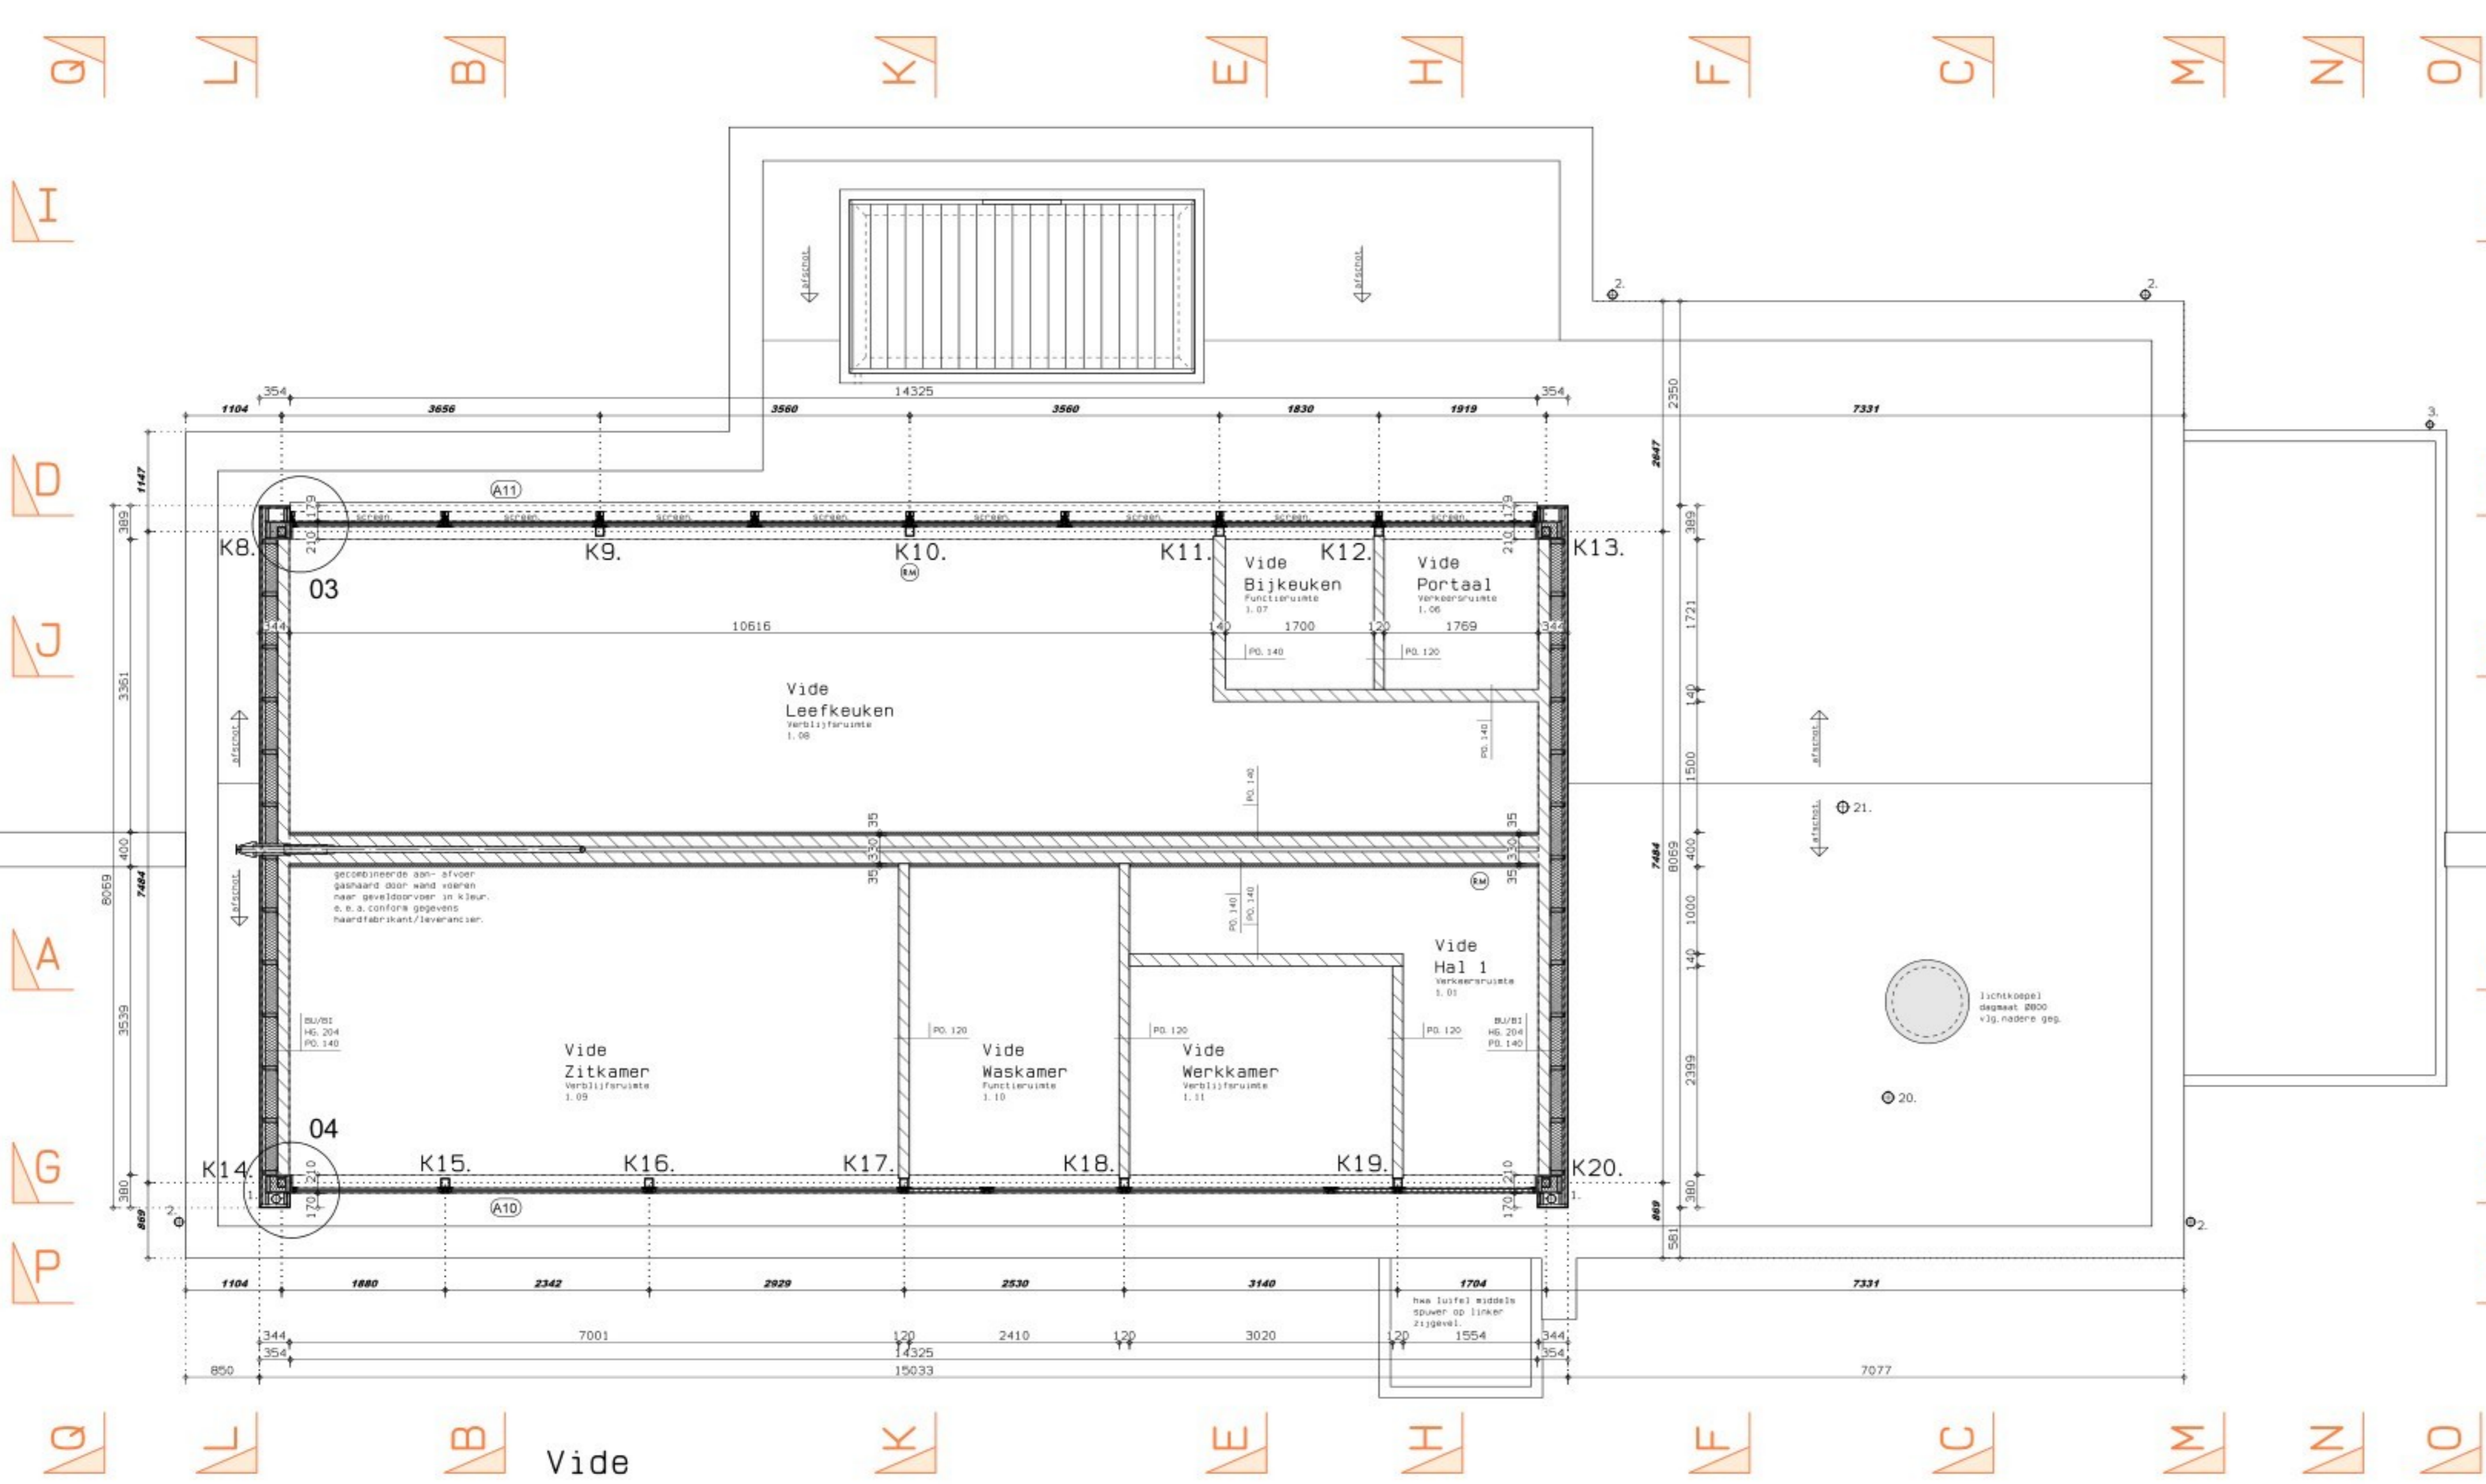

8mm rockpanel op ventilerende achterconstructie regalis 28x45mm t.i.v. plaatribben 28x70mm. verticaal regelwerk 35x43mm h.o.h. 610mm tegen HSB binnenwand. waterkerende dakopdriftende folie. 10mm cementgebonden plaat. regalis 45x130mm h.o.h. 610mm waartussen dubbellaags Kingspan Kooltherm K12 (2) HSB Plaat dikte 180mm RL=0,4762K/W. PE folie dikte 0,2mm. 10mm cementgebonden plaat.

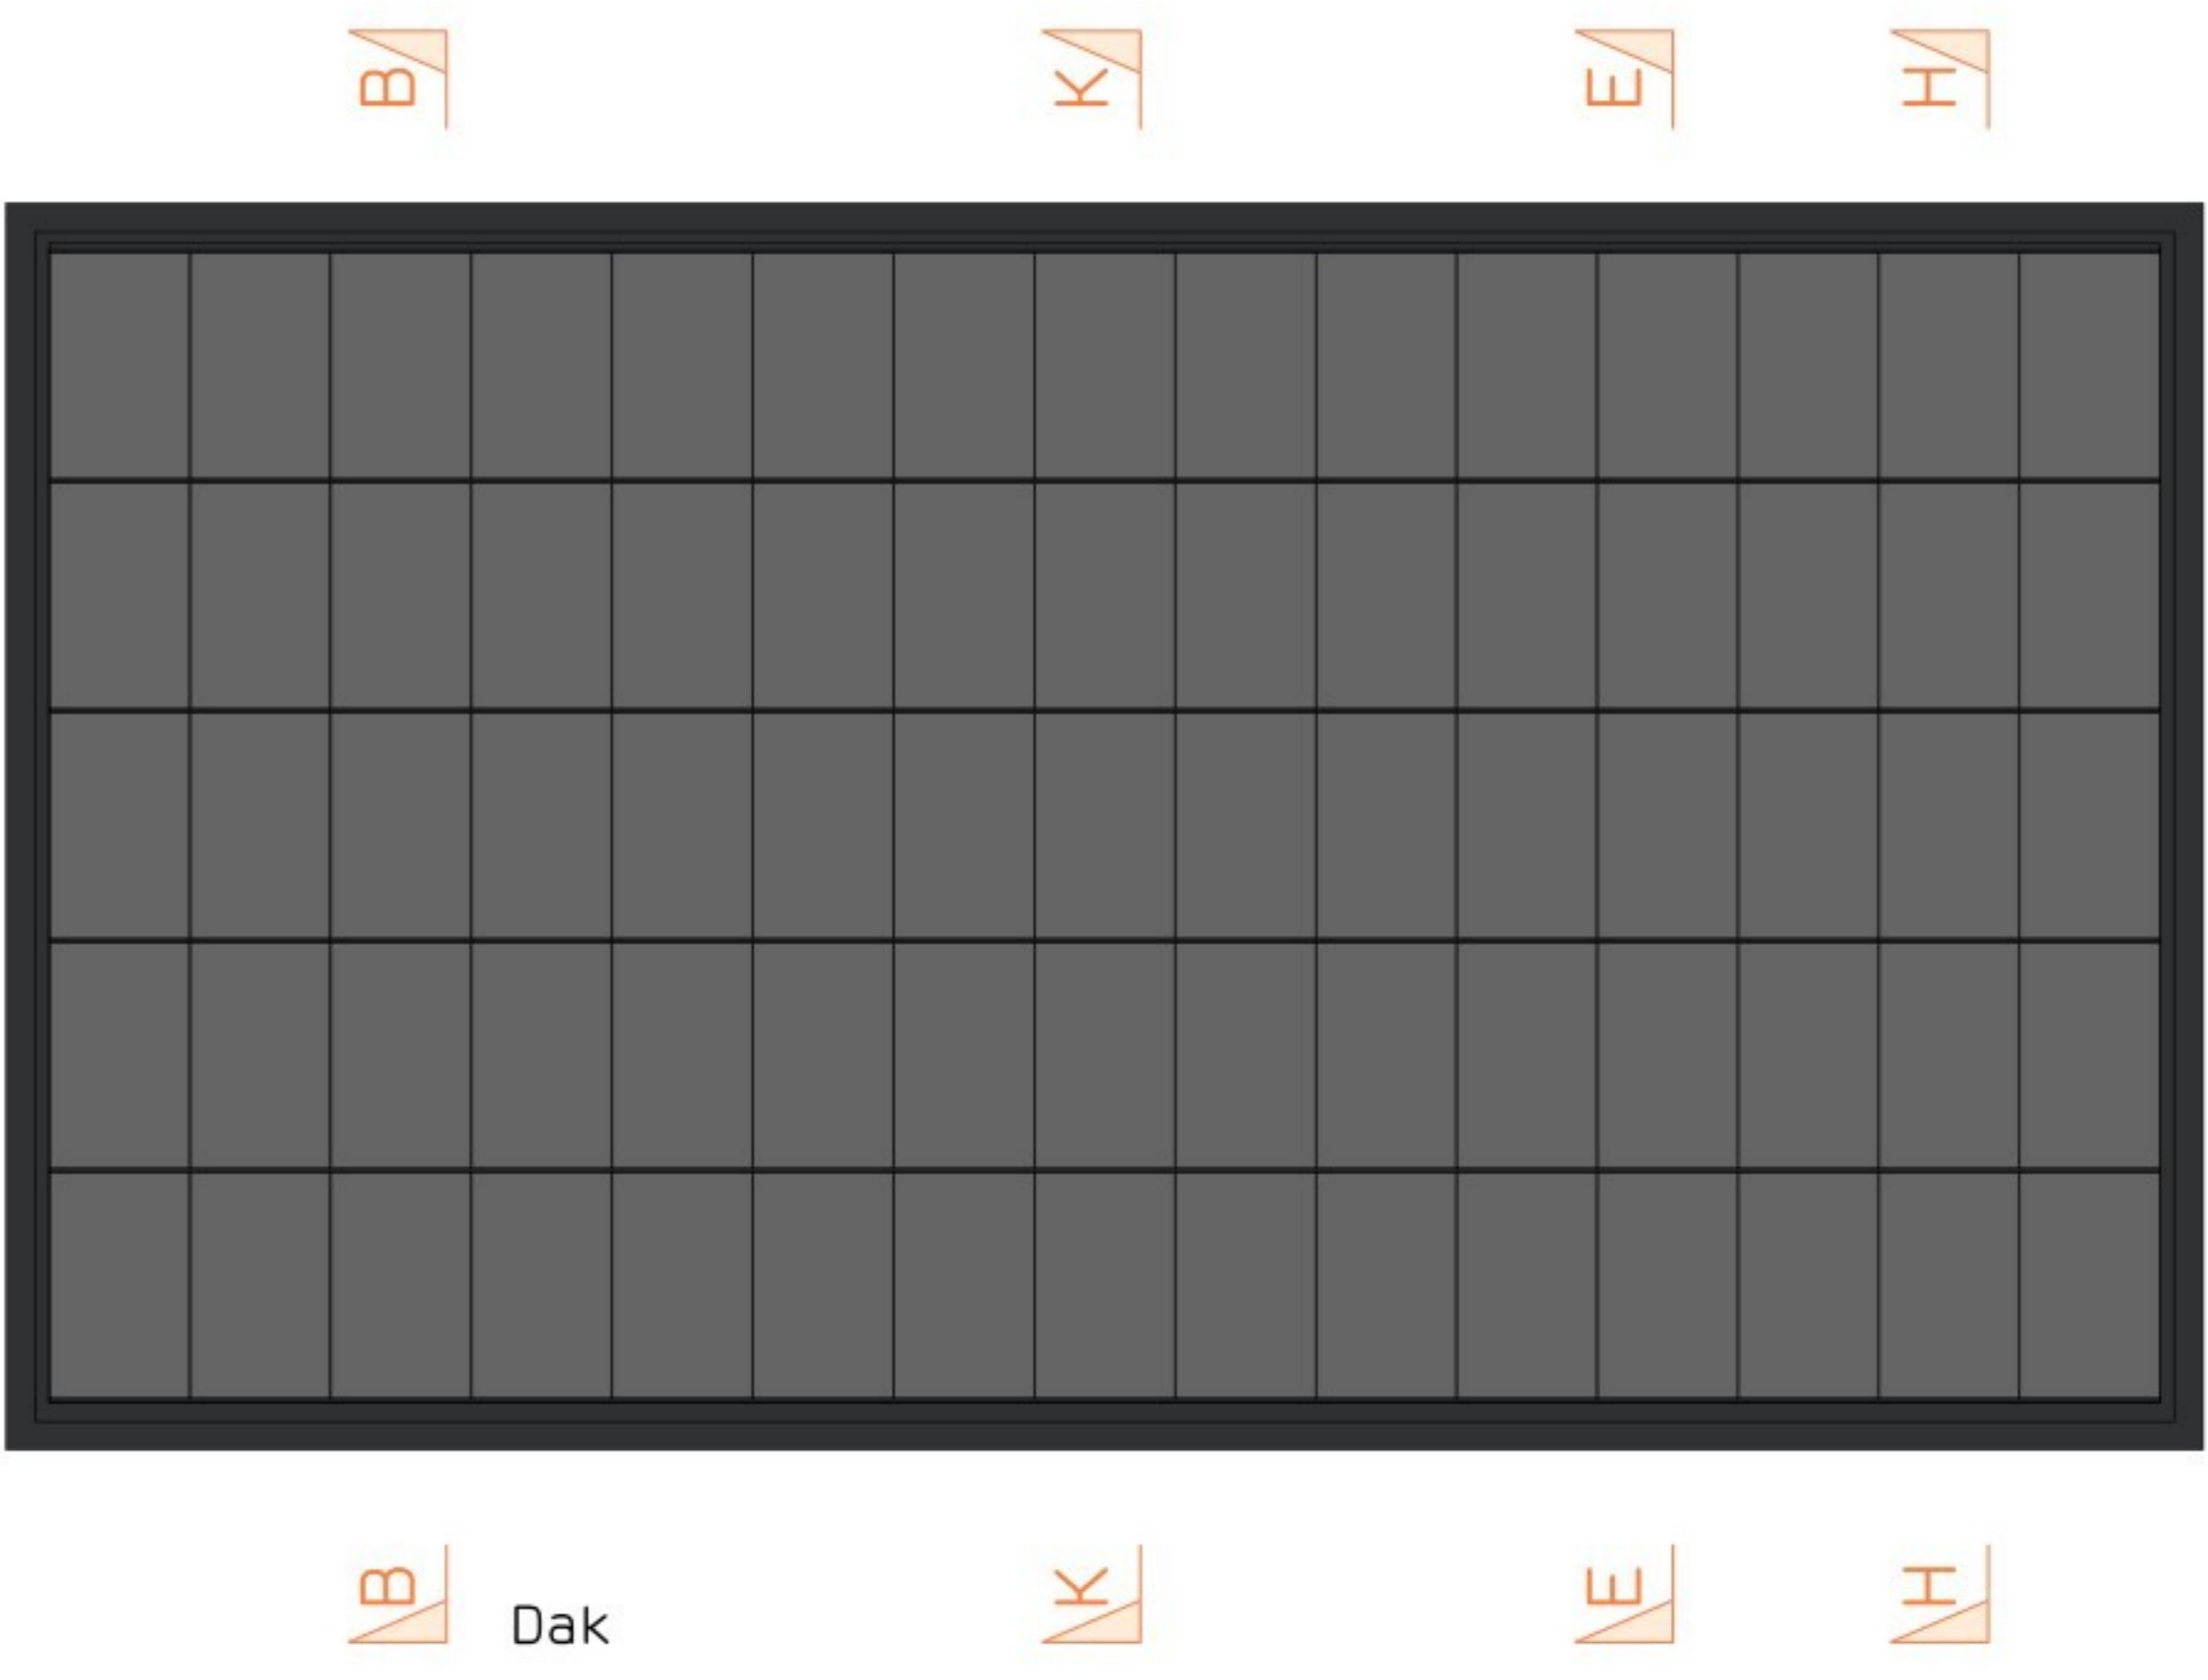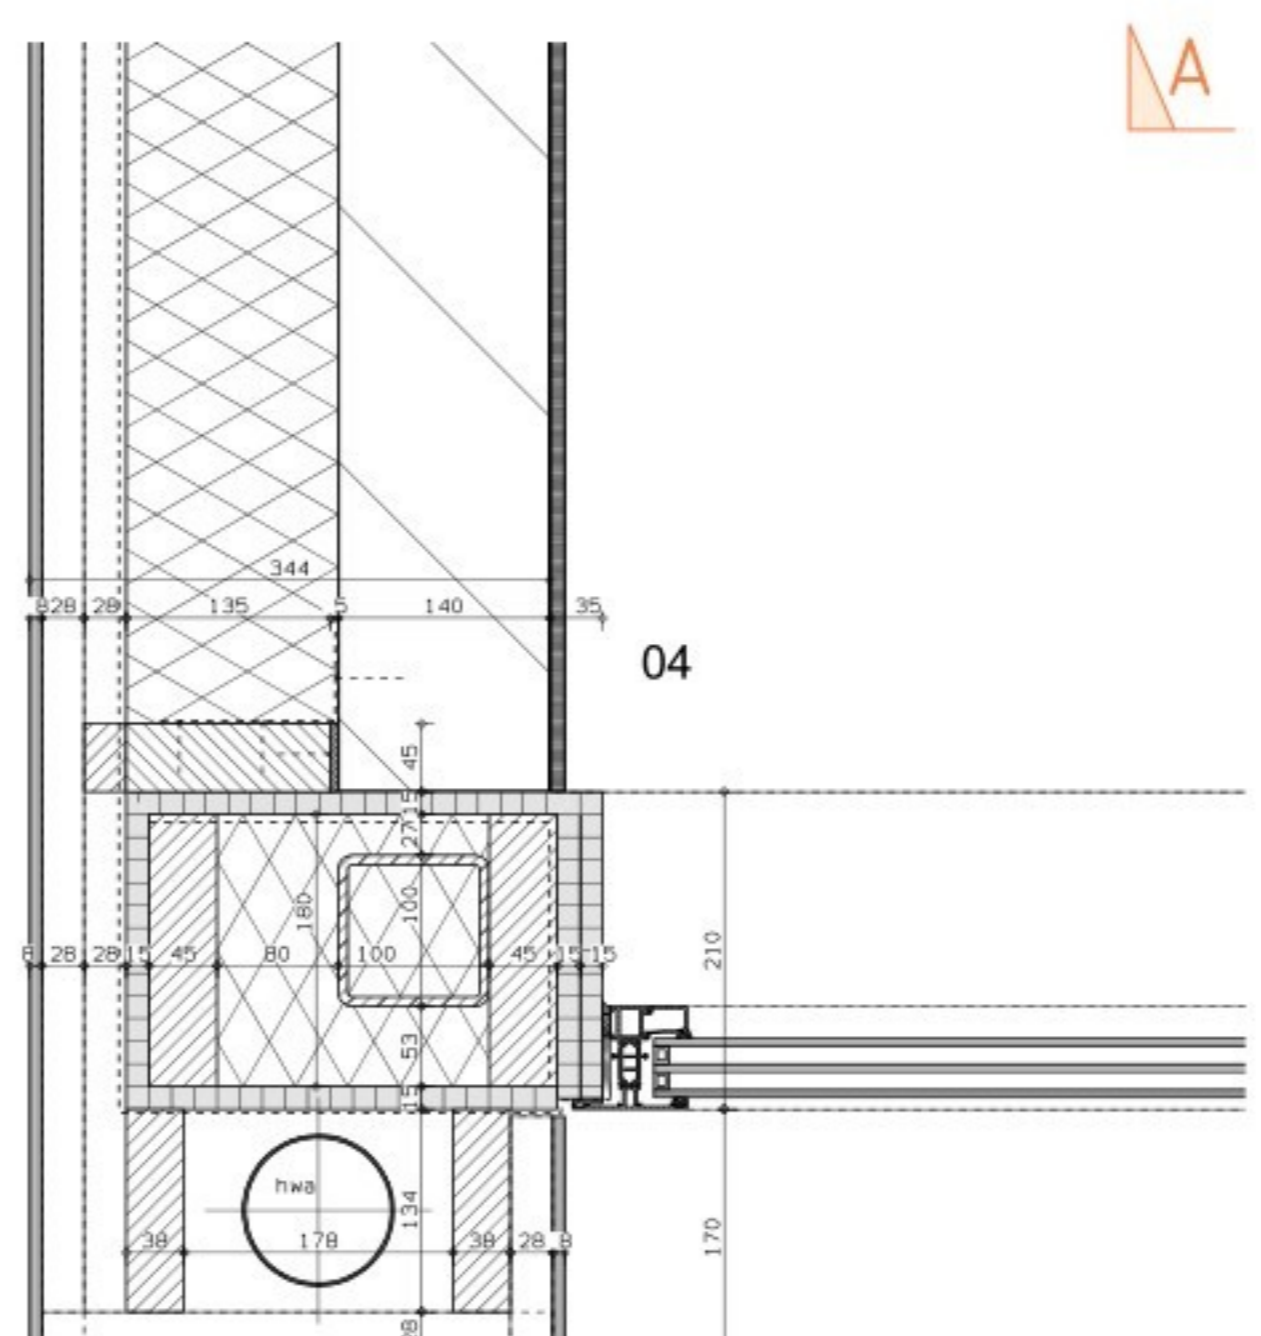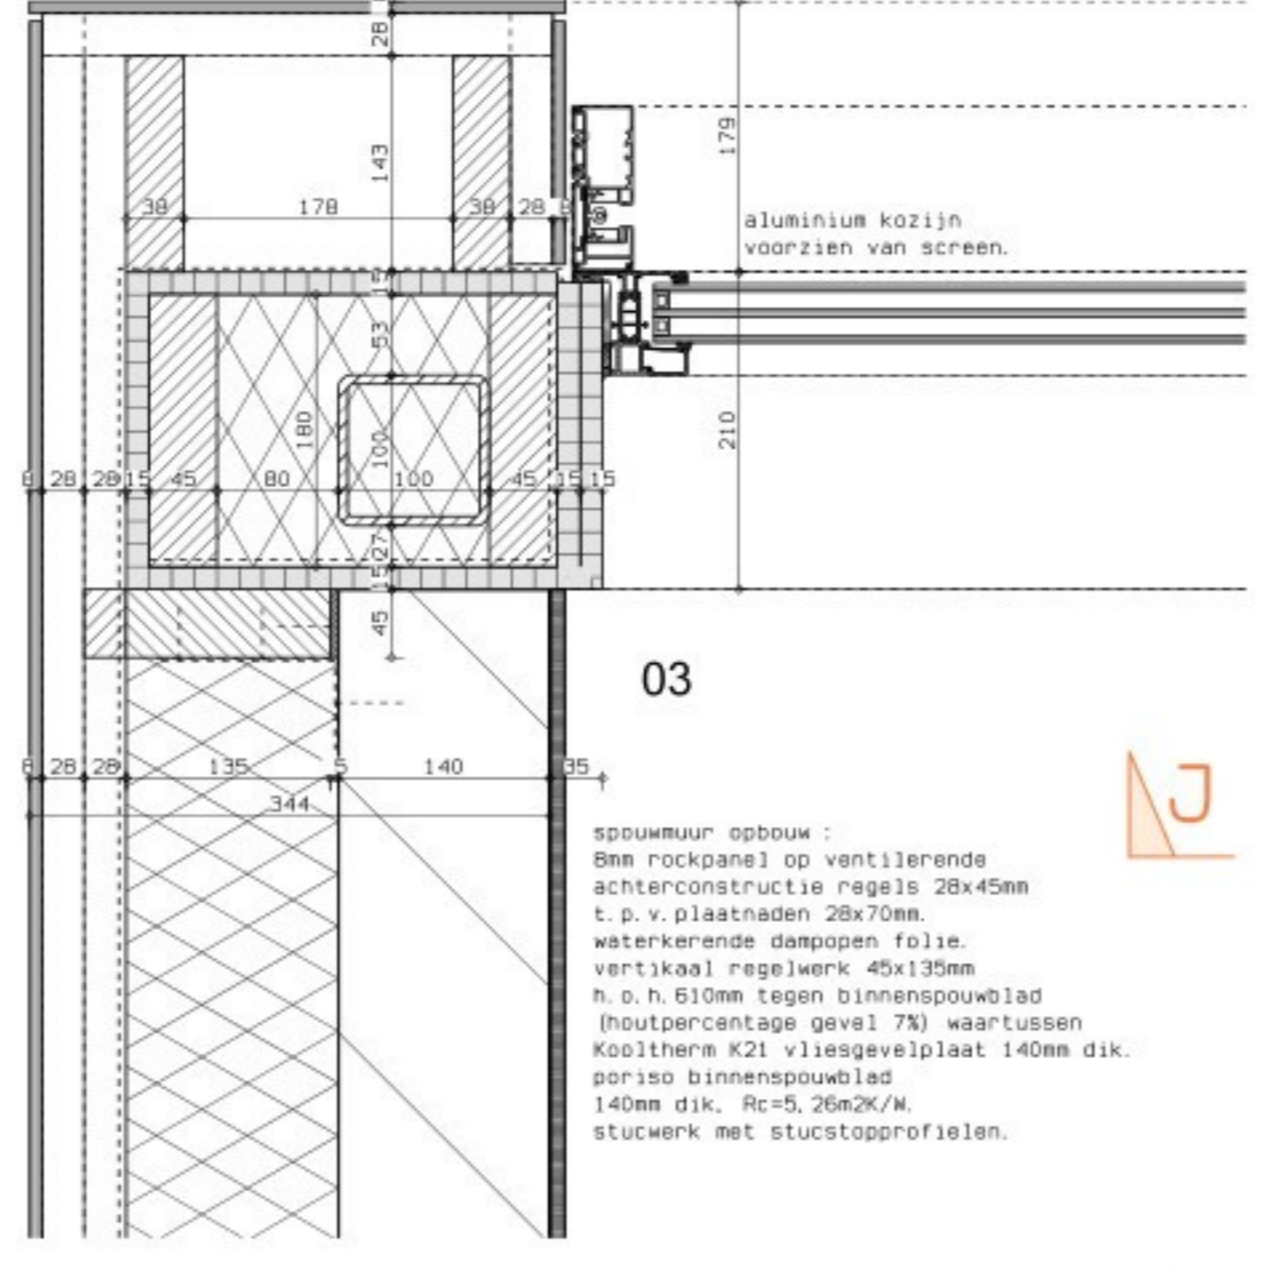

Dak

Project: Nieuwbouw woonhuis aan de Emmalaan 31 te Deurne		Blad nr. B-02	
Taal: Nederlands		Formaat: B40 x 1188	
Schalen: 1:50/5		Projectnr.: 24003	
Omschrijving: Bestektekening		Datum: 22 jan. 2026	
Detail: 03_04		Revisie: 16 feb. 2026	