


Nieuwe situatie
Schaal 1:1000



Hoogte- lengteprofiel over:
HART LEIDING RW-002
Horizontale schaal: 1:1000
Verticale schaal: 1:500

HORIZONTALE AFSTAND IN METERS	HOOGTE BESTAAND MAAIVELD t.o.v. N.A.P.	HOOGTE HART BUS t.o.v. N.A.P.	LENGTE TUSSEN BOCHTEN EN APPENDAGES	LEIDING- EN BOCHTINFORMATIE	WANDDIKTE IN MILLIMETERS
100.00	+1.28	-1.28			
200.00	+1.28	-1.28			
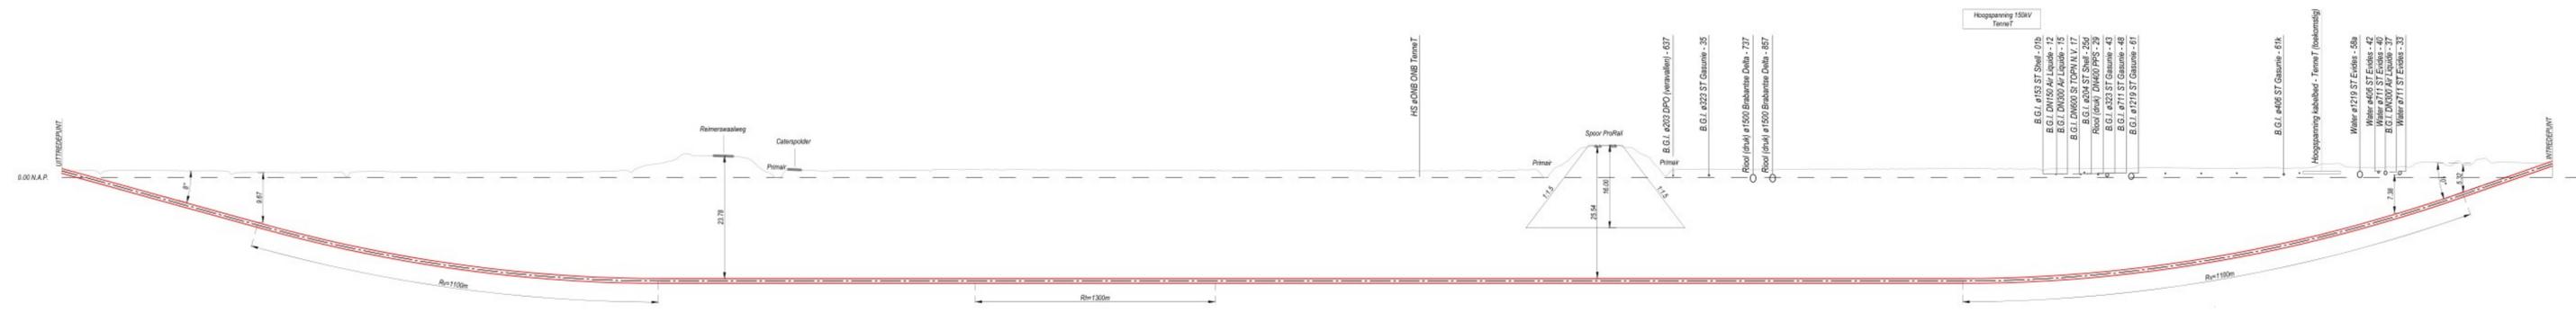


Situatieoverzicht
schaal 1:50.000

COÖRDINATENLIJST			
PUNTNR	X [RD]	Y [RD]	Z [N.A.P.]
1	78832.325	383701.882	2.670
2	77882.466	383676.983	1.280

OPMERKINGEN	
1	Maatvoering in meters (tenzij anders aangegeven)
2	(Verdij) materialen in millimeters (tenzij anders aangegeven)
3	Coördinaten in meters in RD_P
4	Hoogtes in meters t.o.v. N.A.P.
5	Digitaal tussen boogspanningen minimaal 5.00m over de gehele lengte
6	Appendages met de status 'nieuw' worden weergegeven in kleur rood
7	Appendages met de status 'bestaand' worden weergegeven in kleur grijs
8	Appendages met de status 'te verwijderen' of 'te versterken' worden weergegeven in kleur groen

LEGENDA	
Projectwettigheidsgebied	Althuis
Leiding	Brandkruis
Leiding te leggen	F-stuk
Leiding te verwijderen	Isolatiestuk
Leiding te versterken	Verloop
Leiding te rijken	Overgang
Leiding te vervangen	In-/uitbouwstuk
Leiding buiten gebruik	Schermstuk (RDF-stuk)
Aansluiting	Arade
Aansluiting te leggen	Geleider
Aansluiting te verwijderen	T-stuk
Hoofdeling	Meelpaal
Zeker / Boorgat / Boorgat	Zeker / Boorgat / Boorgat
Te leggen Zeker / Boorgat / Boorgat	Te leggen Zeker / Boorgat / Boorgat

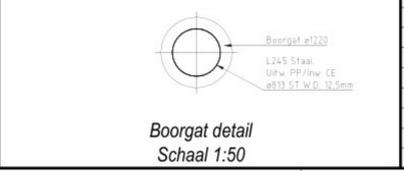

Boorgat detail
Schaal 1:50

DEFINITIEF ONTWERP				
13-11-2025	DB	JS	Commentaar L&W definitief ontwerp	
24-10-2025	DB	JS	Commentaar onder R2 L&W ontwerp	
02-10-2025	DB	JS	Commentaar L&W ontwerp	
19-08-2025	DB	JS	Concept definitief ontwerp	
WJZ	Datum	Get	Gez	Omschrijving

**Aanleg transportleiding RW-002
Bathpolder - Woensdrecht**

Boortekening

Gemeente: Woensdrecht
Telling: NI-102435

Schaal: 1:1000
Formaat: A1

Phg. Nr: PR00644-0011
Datum: 13-11-2022

Blad: 83
Aantal: 108