


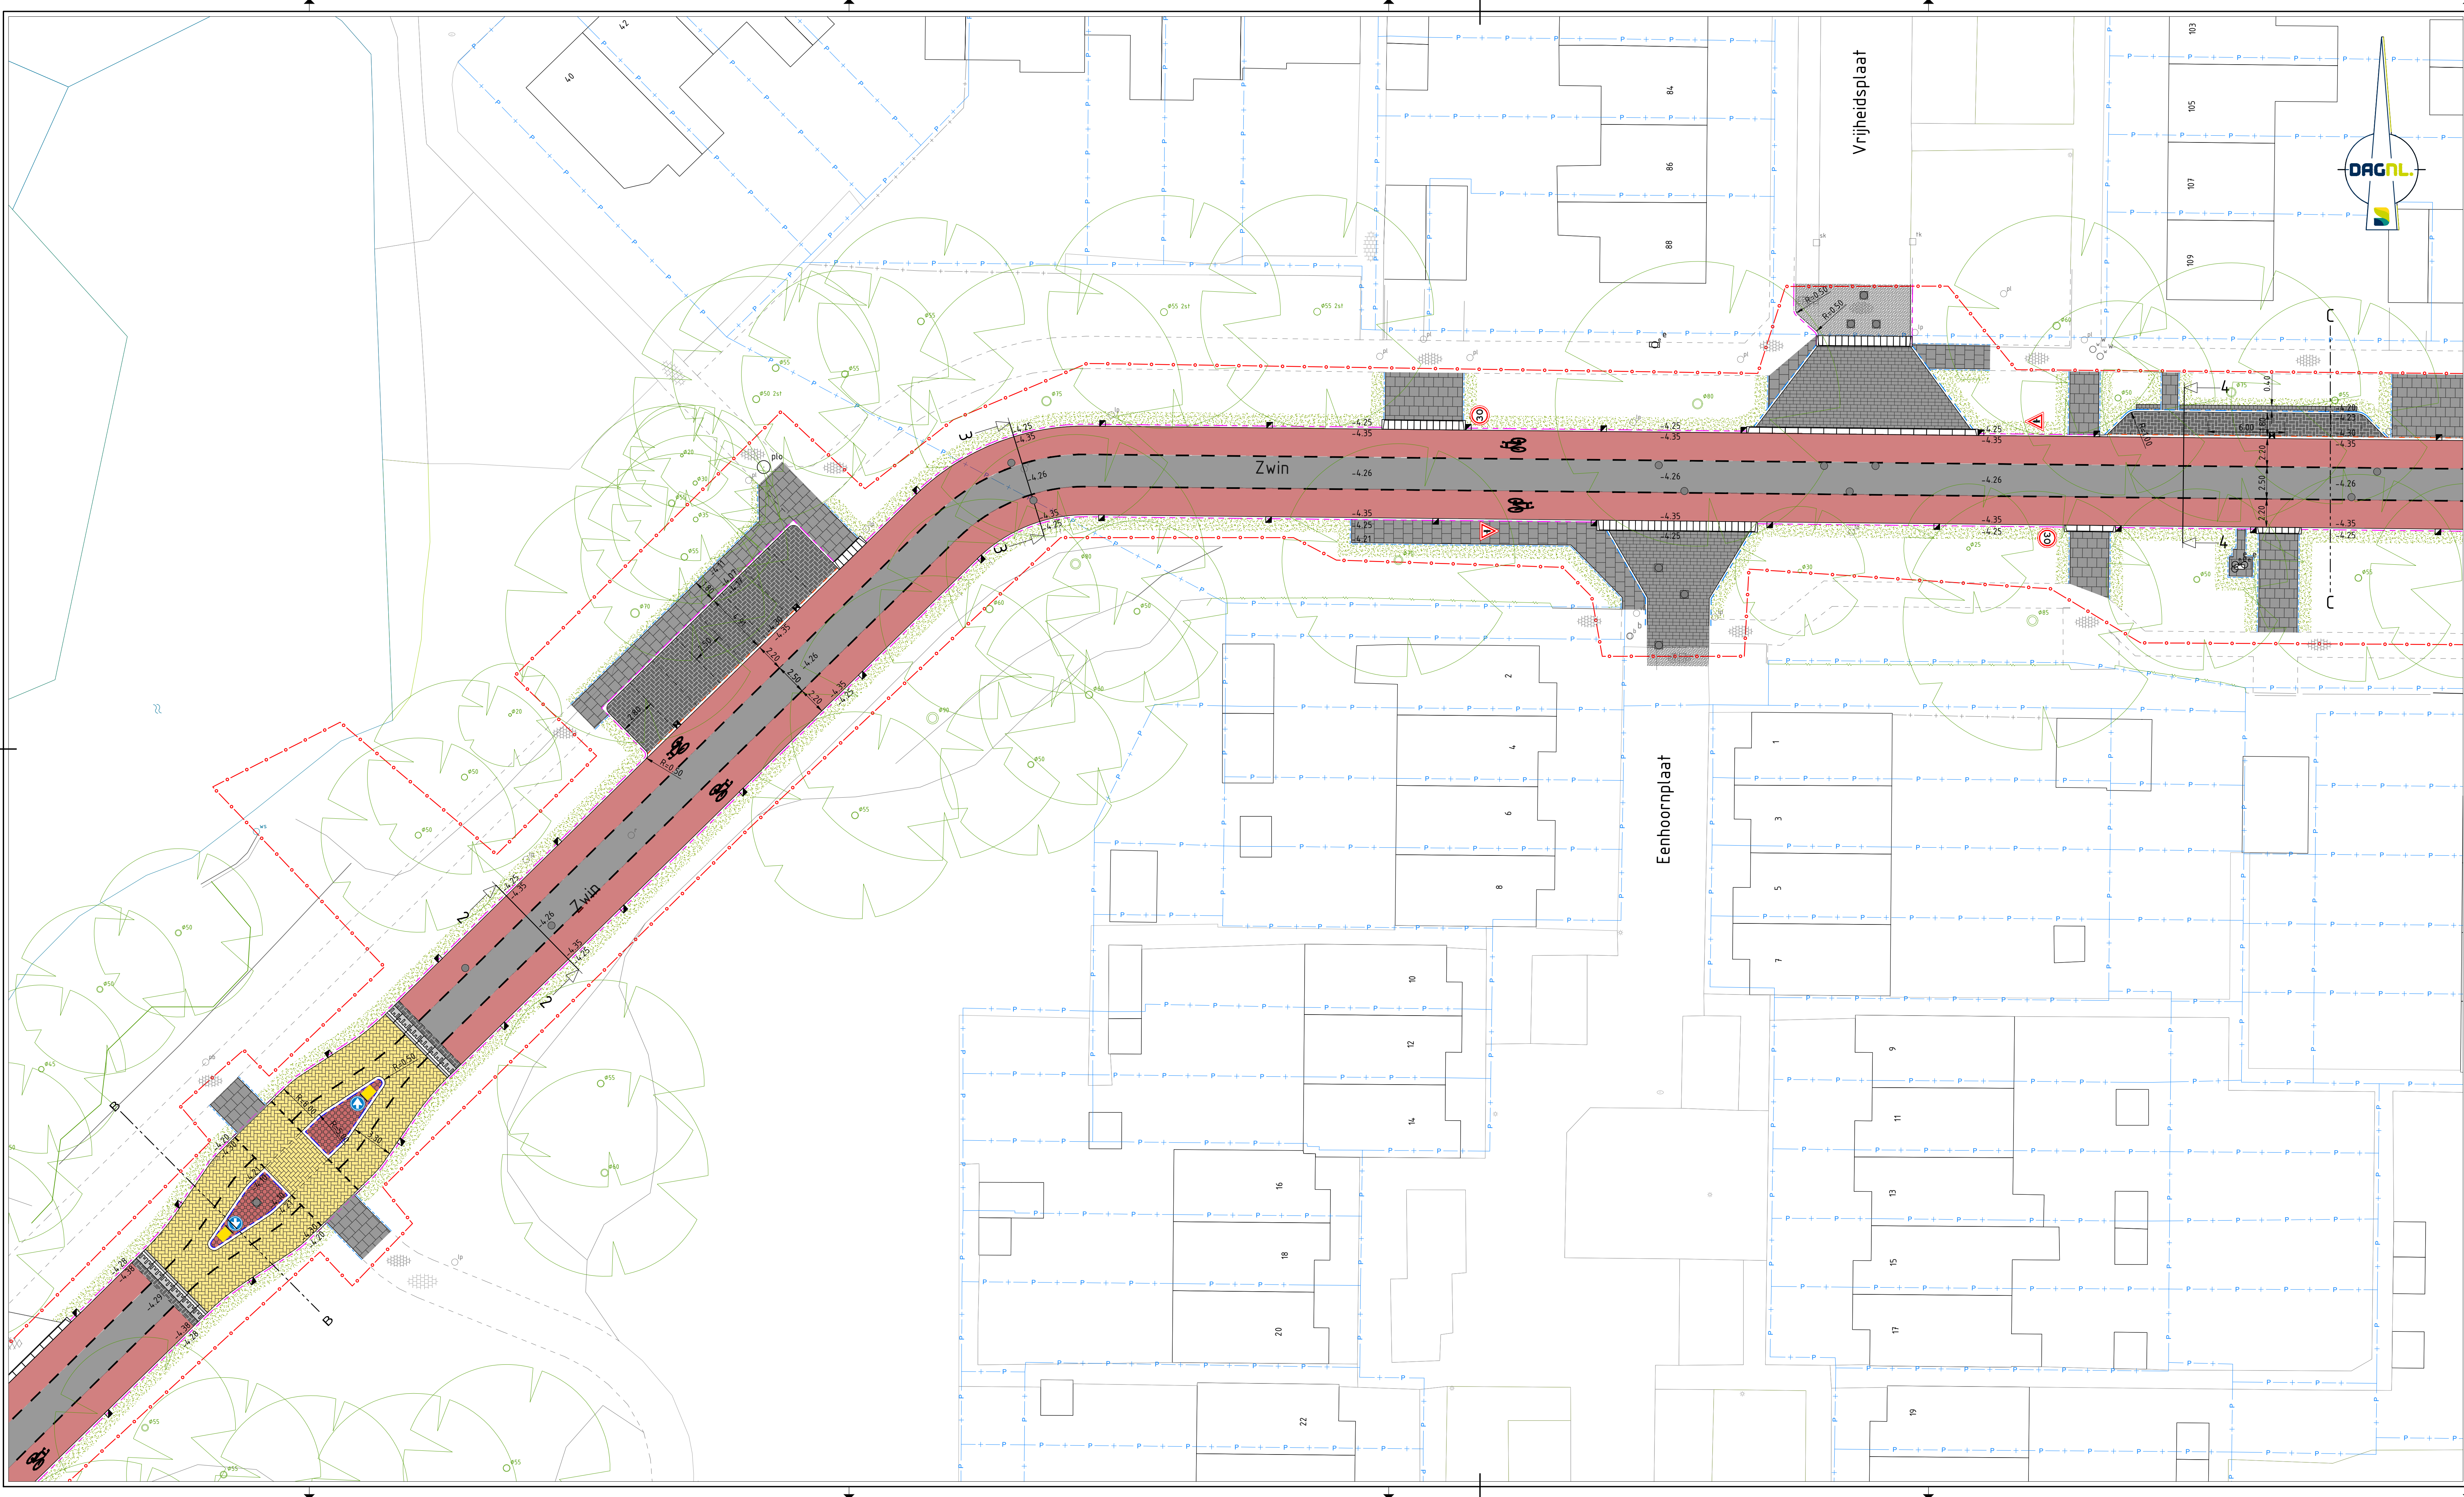


LEGENDA

Nieuwe situatie

- RWS-band 10/220x250
- geleideband 50/200x250
- troutorband 130/150x250
- inritverloopbanden voor troutorband 130/150x250
- opsluifband 100x200
- opsluifband 100x200
- gazonband 100x200
- inritblokken 450x500, 450x1000, 800x500 en 150x500
- kant verharding
- materiaal scheiding / parkeervakscheiding
- asfalt zwart
- asfalt zwart met rode coating
- asfalt rood/zwart op trapfreesvak
- Beton rood met cobblestonemotief
- betonstraatstenen, keiformaat, rood
- betonstraatstenen, keiformaat, geel
- betonstraatstenen, keiformaat, wit
- betonstraatstenen, keiformaat, zwart
- betonstraatstenen, keiformaat, grijs, vrijgekomen
- betonstraatstenen, dubbelvormaat, grijs
- betontegels, 300x300x60, rood
- betontegels, 300x300x60, grijs, vrijgekomen
- uitstaptegels, 600x400x60, grijs, vrijgekomen
- grasbetontegels 400x600x120
- halfverharding
- opzetten en terugbrengen elementen i.v.m. roodwertscheidingen
- aanbrengen grefab: plateausopriplelement 1000x500x120/200 c.q. 1000x1200x120/200
- aanbrengen diamantkoppaal
- aanbrengen haakentandfussentegels 500x500
- aanbrengen markering 1-1 (0,10)
- aanbrengen heelaarde en inzaaien met gras na verwijden verharding
- nieuwe ronde c.q. vierkante putkops

Bestaande ingemeten situatie

- betonband
- verhardingslijn
- bos
- haag
- asfaltverharding
- betonstraatstenen
- betonstraatstenen
- betonstraatstenen
- betontegels
- groen
- straat- / trottoirkolk
- lichtraast
- verkeers aanduidingsbord
- rioolput
- paal
- peil
- prullenbak
- waterspiegel
- boom met diameter

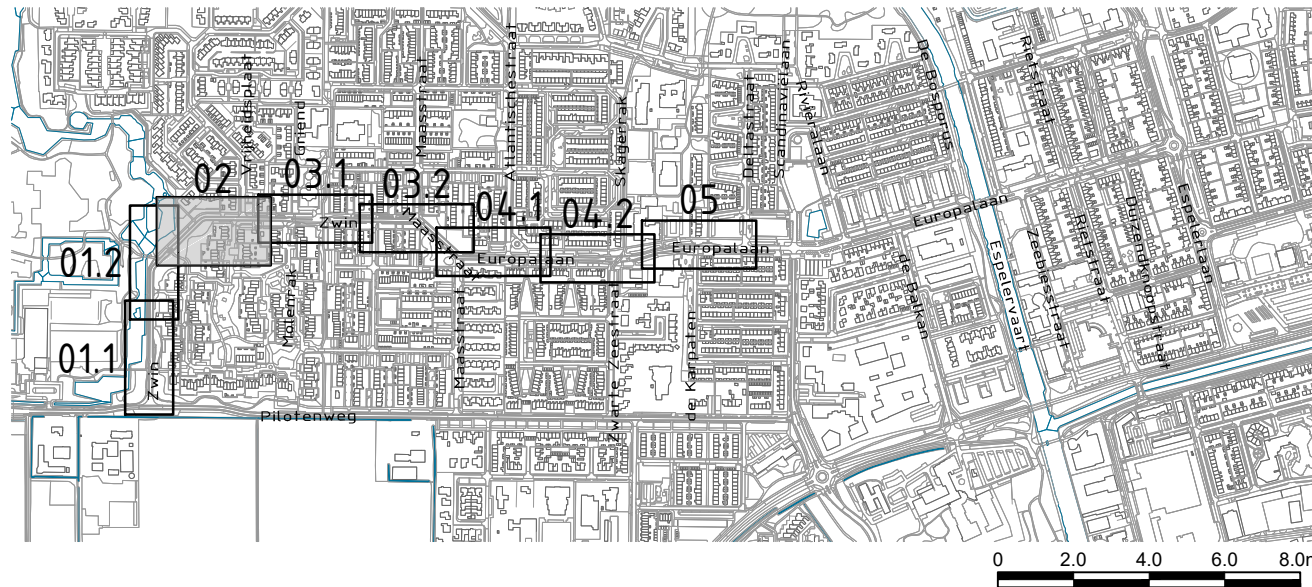

Maten in m, materiaalsmaten in mm, polmaten in m t.o.v. N.A.P., diameters in mm, tenzij anders vermeld.

Wijzigingen

Code	Omschrijving	Datum	Gekend	Gecontroleerd
A	Wijzigingen verkeersborden	17-02-2026	J. Bremmer	G. Oord

Opdrachtgever: **Gemeente Noordoostpolder**

Project: **Herinrichting Europaal-Zwin te Emmeloord**

Fase: **Besteksteking**

Onderwerp: **Nieuwe situatie**

Gekend:	J. Bremmer	Datum:	12-01-2026
Goedgekeurd:	G. Oord	Datum:	12-01-2026
Schaal:	1:200	Status:	Definitief
Formaat:	A1.0	Versie:	
Projectcode:	P08469	Soort document:	TEKENING

Tekeningnummer: **P08469-BE-NI-02-D**

buur noord

DAGNL