


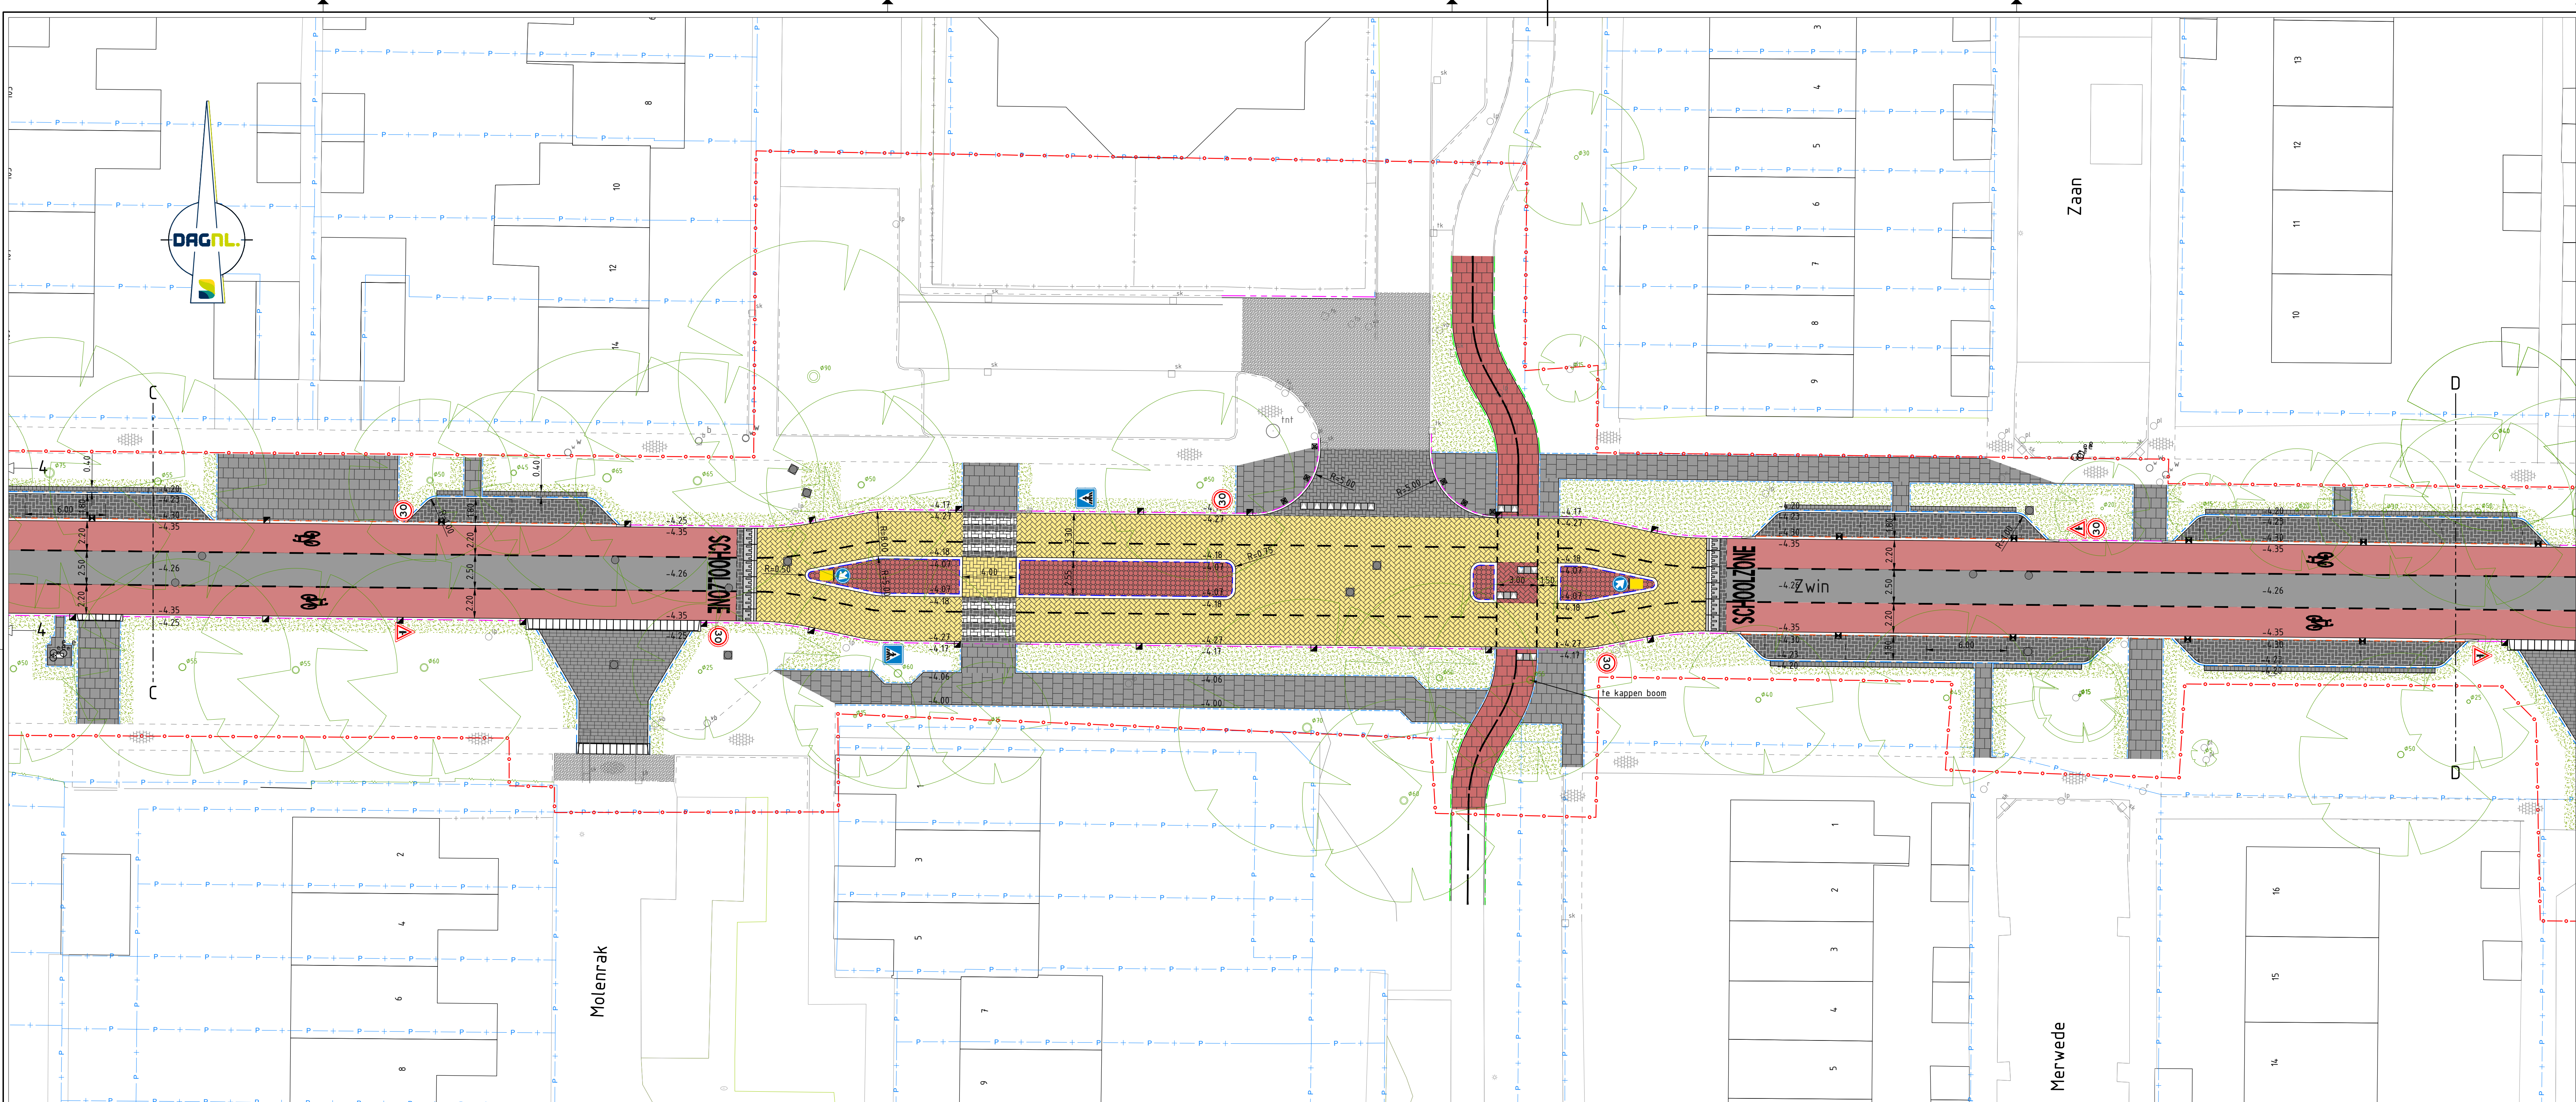

LEGENDA

Nieuwe situatie

- RWS-band 18/220x250
- geteideband 50/200x250
- trottoirband 150/150x250
- irritatieopstanden voor trottoirband 18/220x250
- opstuitband 150x250
- opstuitband 180x200
- gasband 180x200
- irrisakken 450x500, 450x600, 800x500 en 750x500
- kast verharding
- material scheid / parkoerverscheiding
- asfalt zwart
- asfalt zwart met rode coating
- asfalt rood/zwart op trapfreesvlak
- Beton rood met cobbestonesier
- betostraatstenen, keformaat, rood
- betostraatstenen, keformaat, geel
- betostraatstenen, keformaat, wit
- betostraatstenen, keformaat, zwart
- betostraatstenen, keformaat, grijs, vigeleken
- betostraatstenen, dubbelmaat, grijs
- betontegels, 300x300x60, rood
- betontegels, 300x300x60, grijs, vigeleken
- uistattegels, 600x300x60, grijs, vigeleken
- grasbetontegels, 400x600x100
- halfverharding
- spieren en hangbruggen elementen i.v.m. rioolverschillen
- aanbrengen profiel: pafasoprijflement 1600x80x120/120 i.e. 900x1200x120/120
- aanbrengen damantkoppelp
- aanbrengen haakendruitsusseltegels 500x500
- aanbrengen markering 1-118,101
- aanbrengen hekkende en ritzelen met gras na verplegen verharding
- nieuwe ronde c.q. verkeersput

Bestaande ingemeten situatie

- behoelend
- verhardingslijn
- loos
- haag
- asfaltverharding
- betostraatstenen
- betostraatstenen
- betostraatstenen
- betonlegels
- gras
- straat- / trottoirkaak
- lichtmast
- verkeers aanduidingsbord
- riolput
- paal
- peil
- grillenbak
- waterpaal
- boom met diameter

