



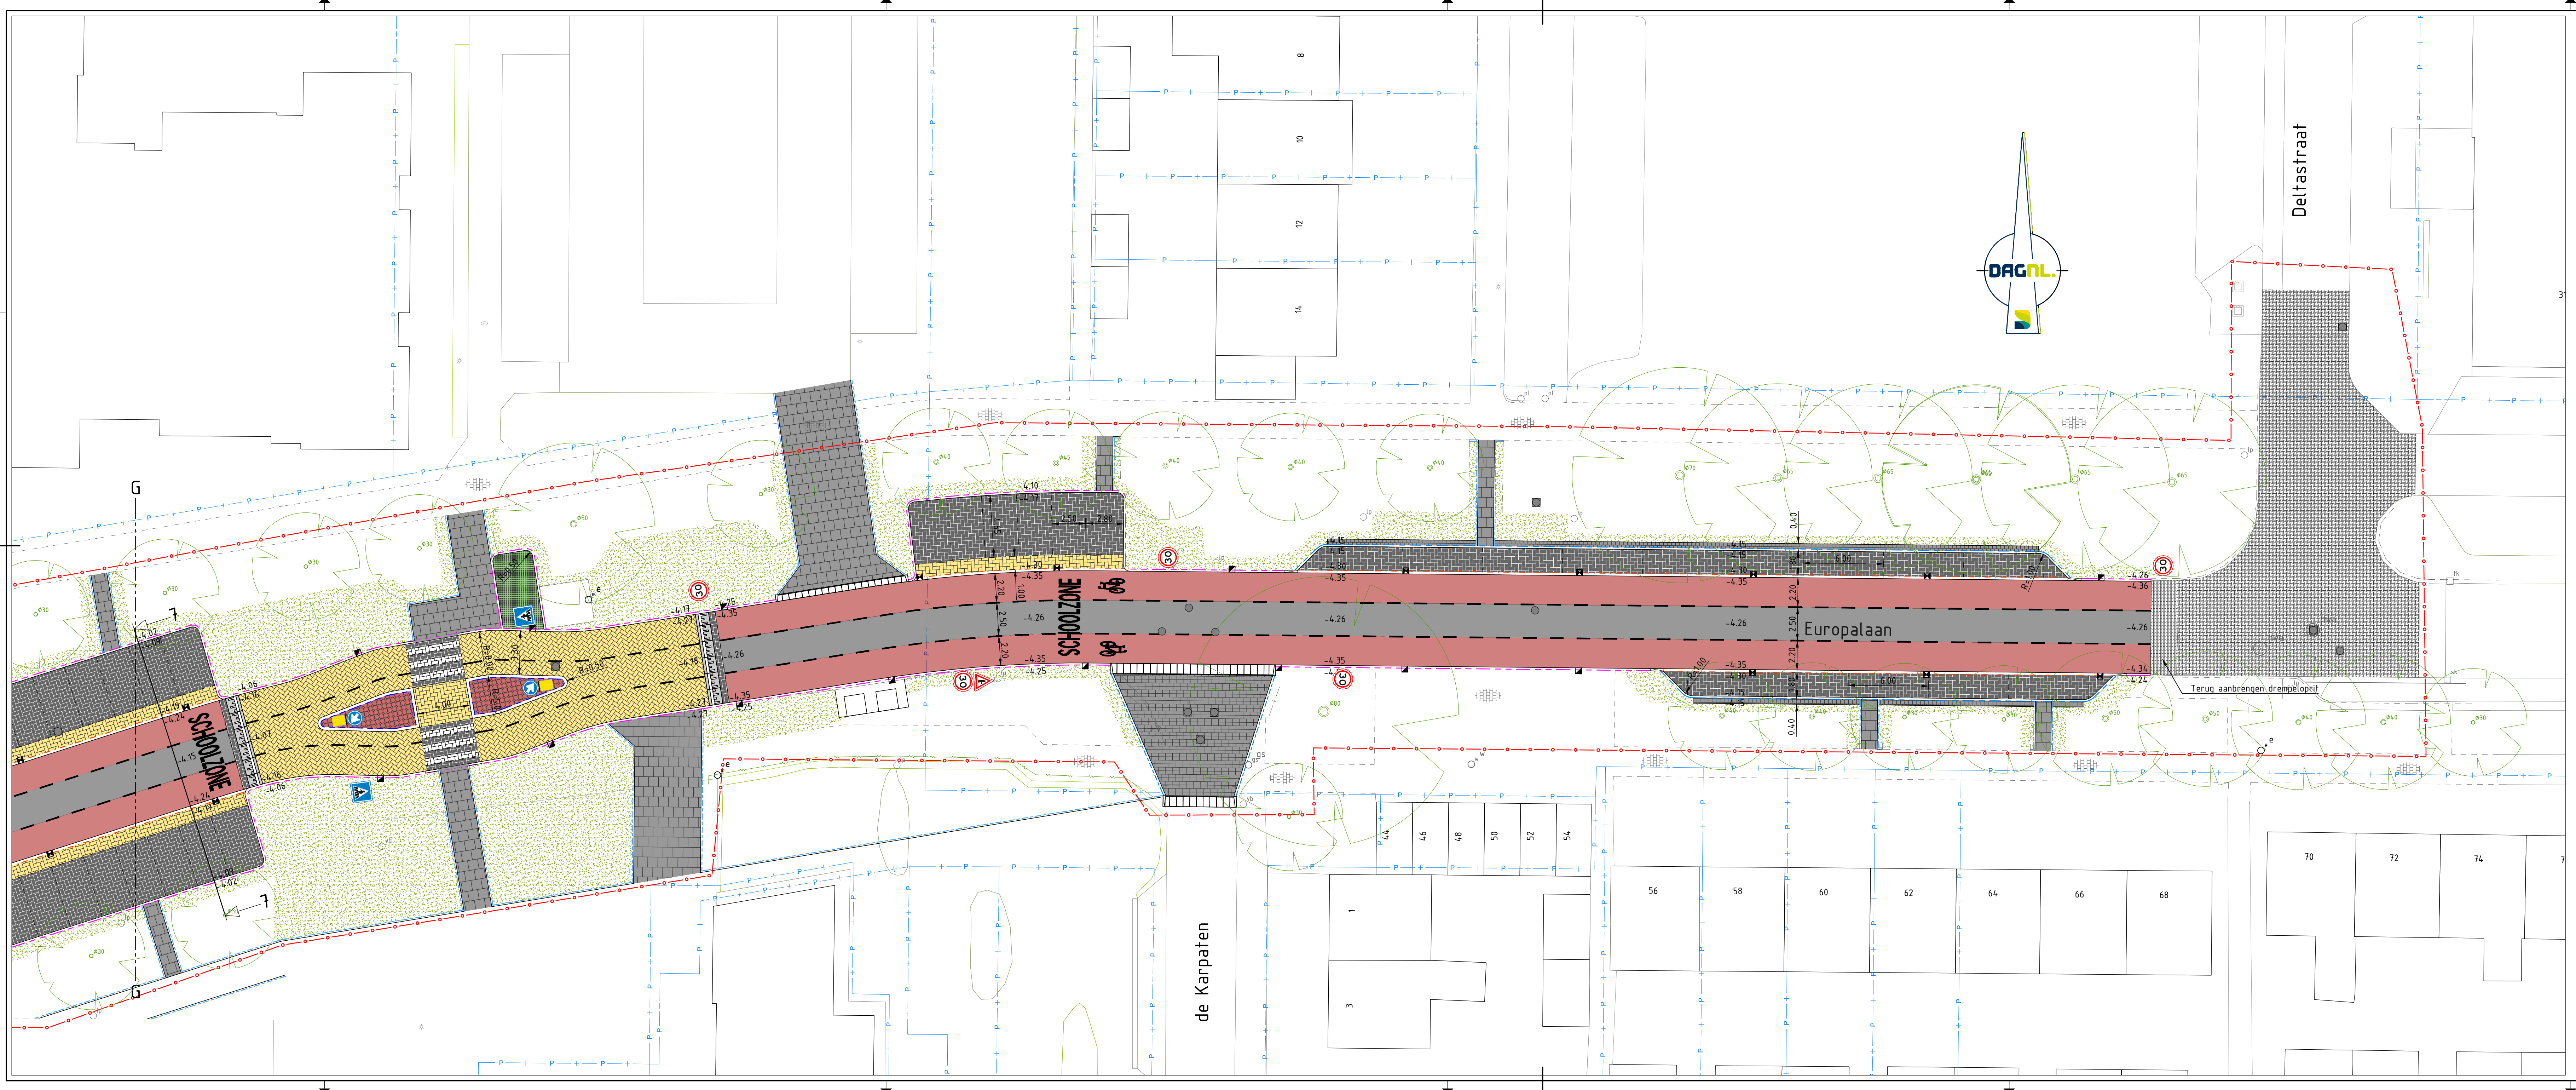

LEGENDA

Nieuwe situatie

- RWS-band 110/220x250
- geleideband 50/200x250
- trottoirband 130/150x250
- inritverloopbanden voor trottoirband 130/150x250
- opsluitband 150x250
- opsluitband 100x200
- gazonband 100x200
- inritblokken 450x500, 450x1000, 800x500 en 750x500
- kant verharding
- materiaal scheiding / parkeervak scheiding
- asfalt zwart
- asfalt zwart met rode coating
- asfalt rood/zwart op trapfreesvak
- Beton rood met cobblestonemotief
- betonstraatstenen, keifmaat, rood
- betonstraatstenen, keifmaat, geel
- betonstraatstenen, keifmaat, wit
- betonstraatstenen, keifmaat, zwart
- betonstraatstenen, keifmaat, grijs, vrijgekomen
- betonstraatstenen, dubbelmaat, grijs
- betontegels, 300x300x60, rood
- betontegels, 300x300x60, grijs, vrijgekomen
- uitstaptegels, 600x400x60, grijs, vrijgekomen
- grasbetontegels 400x600x120
- halfverharding
- opnemen en terugbrengen elementen i.v.m. rioolwerkzaamheden
- aanbrengen prefab plateauoprijshelement 1000x900x120/200 c.q. 1000x1200x120/200
- aanbrengen diamantkoppaal
- aanbrengen haaiantand(russen)tegels 500x500
- aanbrengen markering 1-1 (0,10)
- aanbrengen teelaande en inzaaien met gras na verwijderen verharding
- nieuwe ronde c.q. vierkante putkop

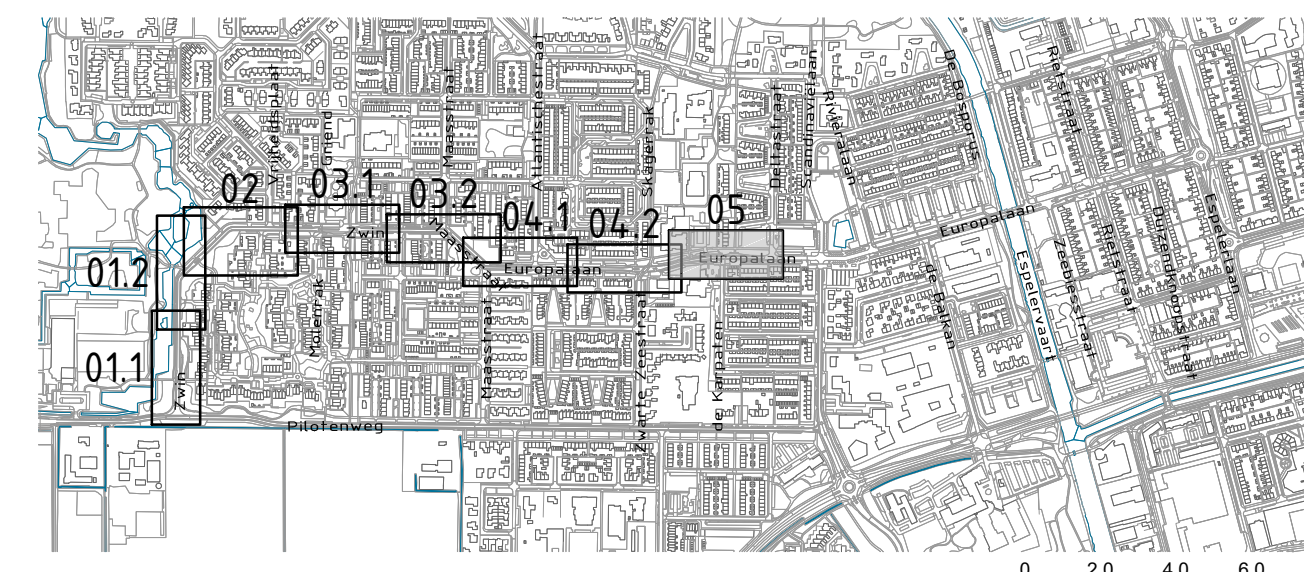

Maten in m, materiaalmaten in mm, peilmaten in m t.o.v. N.A.P., diameters in mm, tenzij anders vermeld.

Wijzigingen

Code	Omschrijving	Datum	Getekend	Gecontroleerd
A	Wijzigingen verkeersborden	18-02-2026	J. Bremmer	G. Oord

Opdrachtgever: Gemeente Noordoostpolder

Project: Herinrichting Europalaan-Zwin te Emmeloord

Fase: Bestekstekening

Onderwerp: Nieuwe situatie

Getekend:	J. Bremmer	Datum:	12-01-2026
Goedgekeurd:	G. Oord	Datum:	12-01-2026
Schaal:	1:200	Status:	Definitief
Formaat:	A2.0	Versie:	
Projectcode:	P08469	Soort document:	TEKENING

Tekeningnummer: P08469-BE-NI-05-D

Logo: buro noord

Logo: DAGNL