
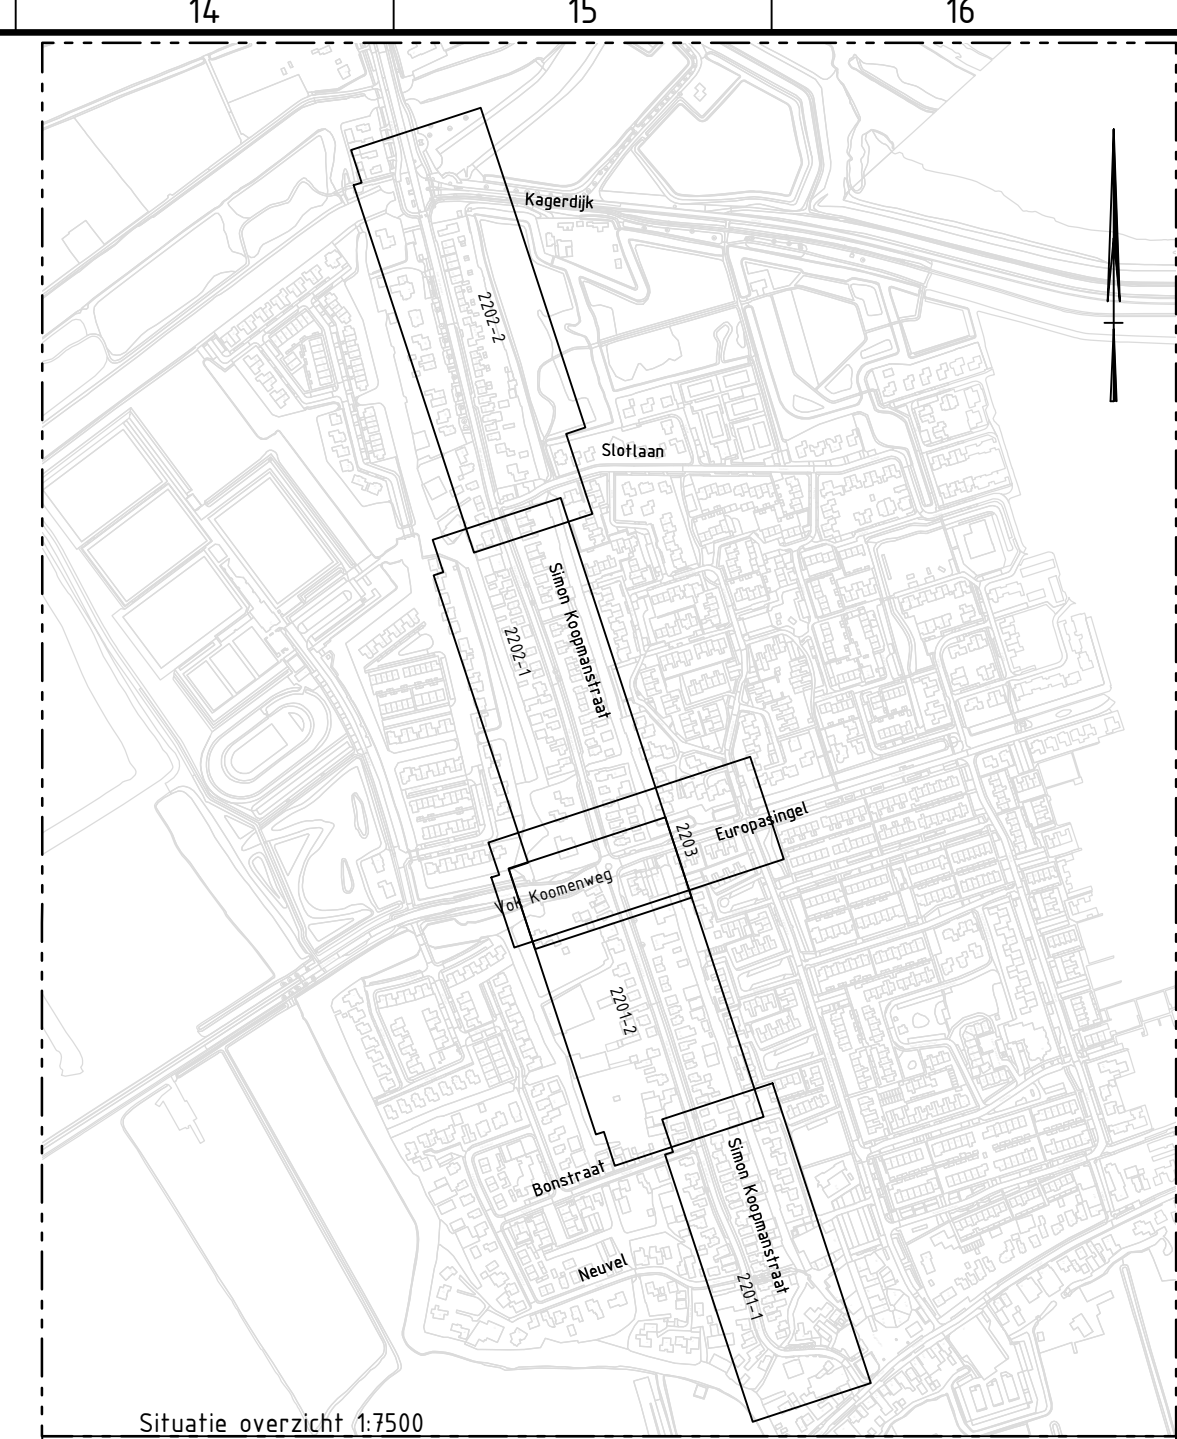
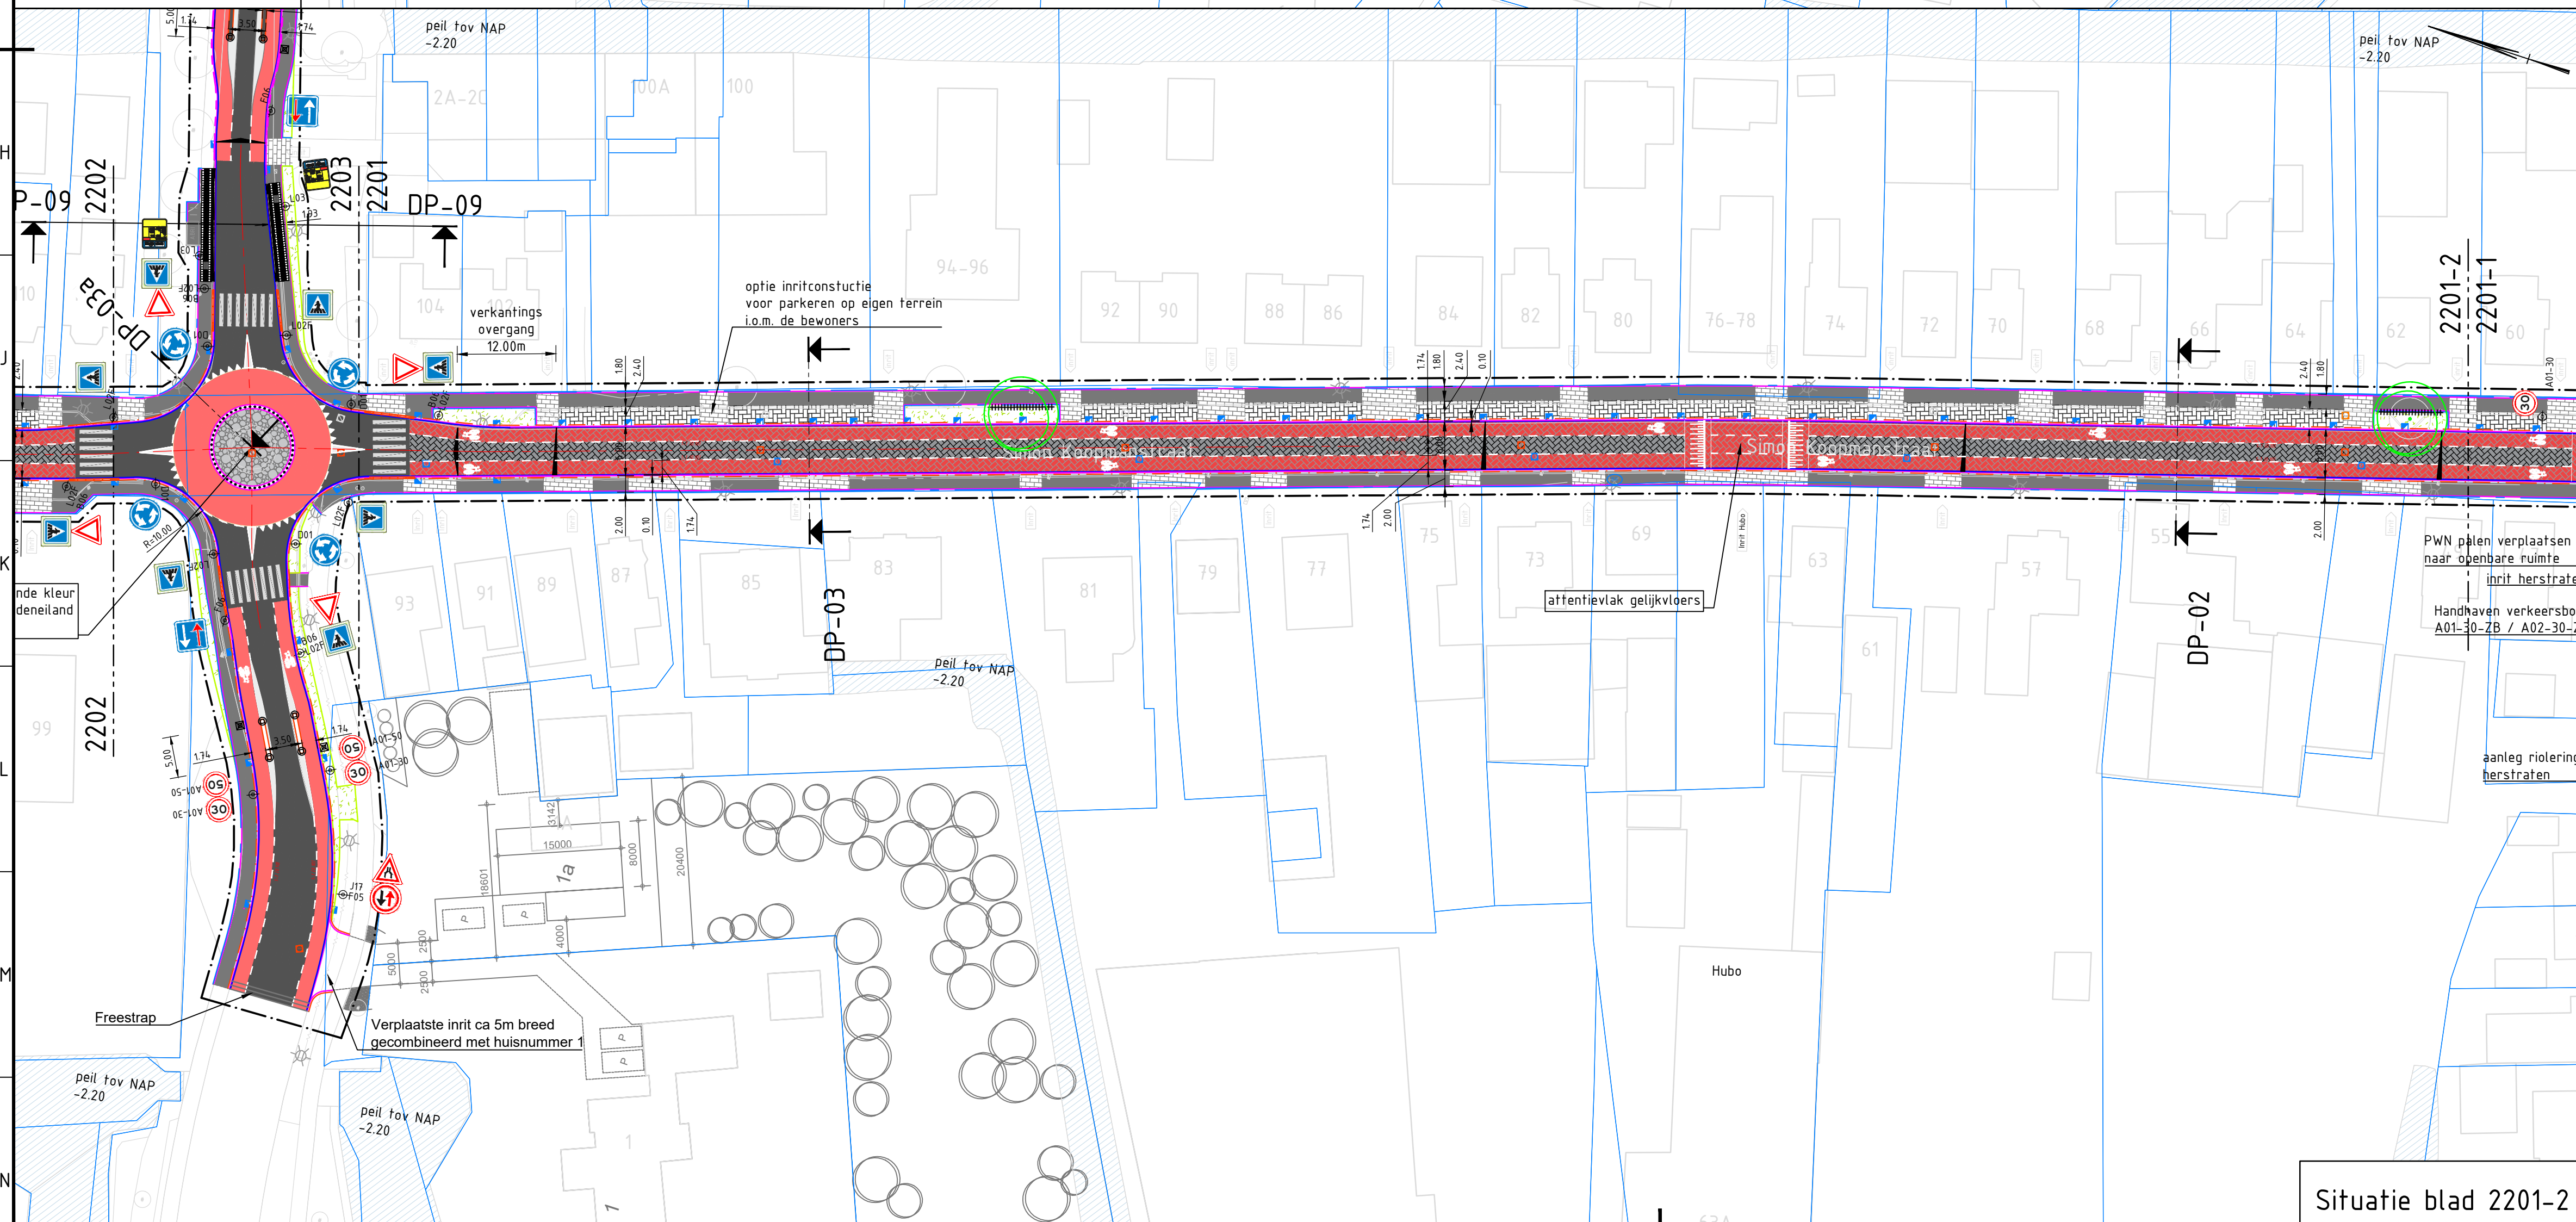


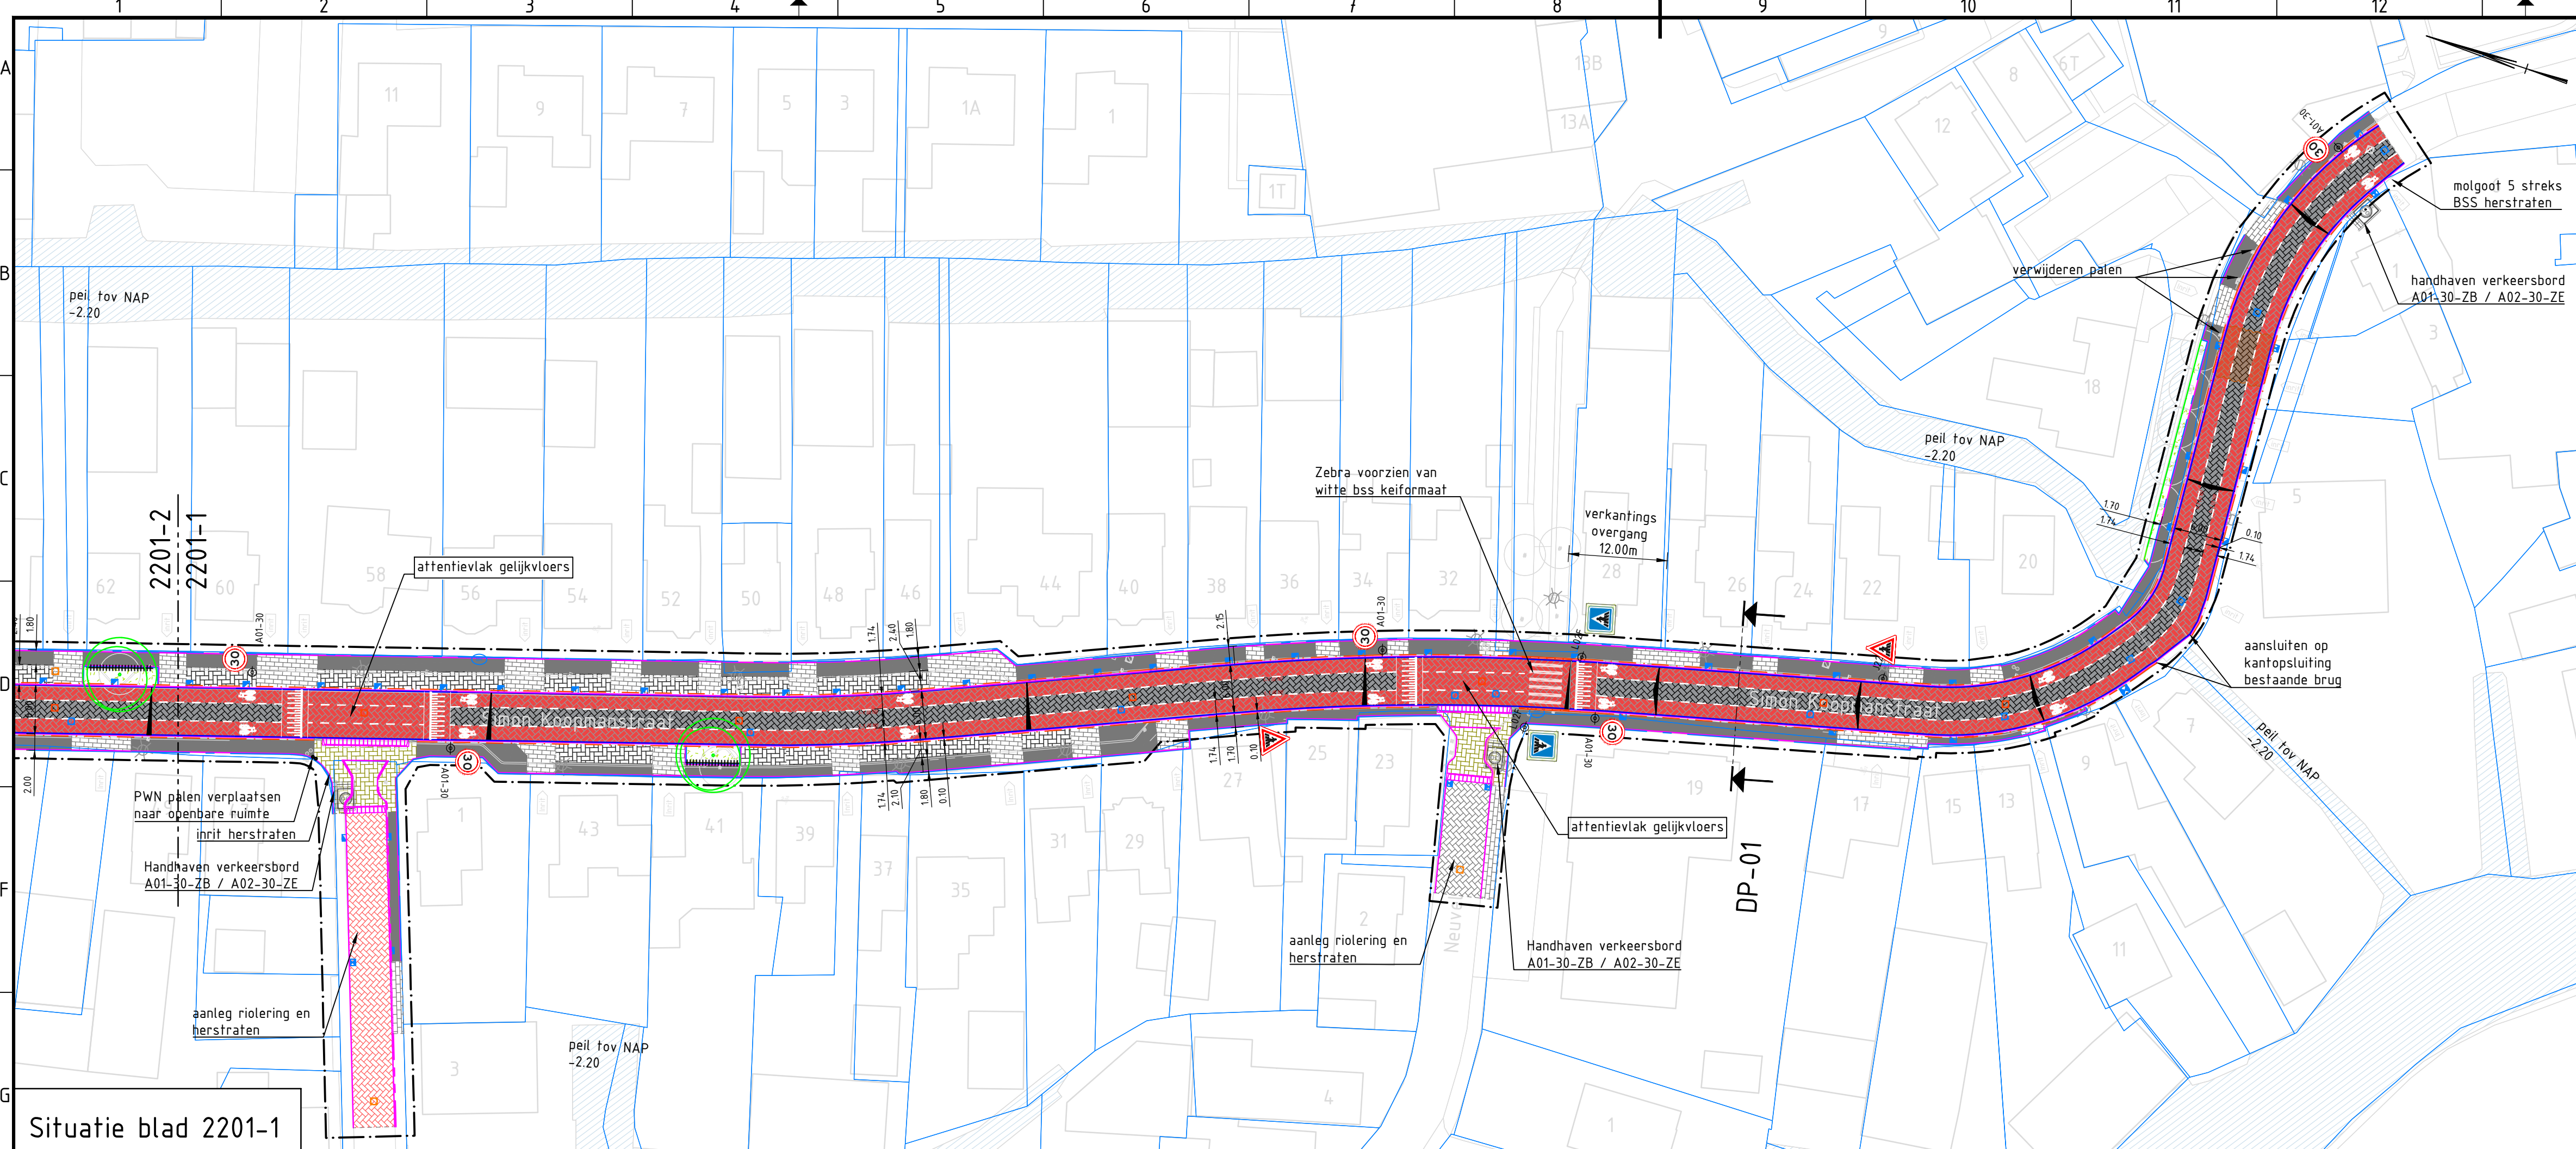

Legenda

- Bestaande situatie
- Kadastrale grens
- Werkgrens
- Kant verharding
- Goot BSS kf, grijs zonder vellingkant
- Geleideband 50/200x200mm, grijs
- Trottoirband 180/200x250mm, grijs
- Opsluitband 200x250mm, grijs
- Opsluitband 100x200mm, grijs
- Materiala grens
- Wortelscherm
- Markering doorgetrokken streep, 0.10m breed
- Markering langsstreep 1-1, 0.10 m breed
- Markering langsstreep 0.30-2.70, 0.10m breed
- Markering kanalisatiestreep 0.50-0.50, 0.10m breed
- Markering dwarsstreep, driehoek 50x50mm
- Markering fietssymbool
- Drempel
- Verlooptband RWS naar trottoirband 130/150x250mm
- Verlooptband RWS naar geleideband 50/200x180mm
- Verlaagde banden f.b.v. voetgangersoversteekplaats
- Trottoirkolk 380x380mm, 5/20 band
- Straatkolk 300x300mm
- Trottoirkolk 380x380mm, 18/20 trottoirband
- Inritbanden 18/20 800x500x180mm, grijs
- Prefab busperron
- Afzetpaal uitneembaarrood-wit
- Kunststof diamantkoppelen 150x150x1400mm
- Kunststof flexibele paal
- Flespaal voor verkeersborden
- Nieuwe boom
- Nieuwe hoogte
- HWA en VWA putafdekkingen aanbrengen, bestaande afdekkingen op hoogte stellen
- Bestaande lichtmast handhaven
- Asfaltverharding kleur zwart
- Asfaltdeklaag rood
- Rijbaan BSS kf, keperverband, grijs en rood
- Trottoir, betontegels 300x300x80mm, halfsteensverband, grijs
- Herstraten
- Inritconstructie, BSS kf, elleboogverband, geel
- Parkeervoorziening, BSS kf, elleboogverband, antraciet
- Inritten, BSS kf, halfsteensverband, grijs
- BSS kf, keperverband, grijs en rood/bruin
- Groenvoorziening aanvullen met teelaarde en inzaaien

Opmerkingen:
Maten in meters tenzij anders aangegeven;
Hoogtematen in meters t.o.v. N.A.P., tenzij anders aangegeven;
Voor profielen zie tekening BH3087-TE-BO-8201.

Minerale olie
Lood/koper

0 5 10 15 20m
schaal 1:500

2.0	Eerste uitgave	W.V.H.	J.K.	F.T.	14-05-2025
versie	omschrijving	getekend	gecontroleerd	akkoord	datum
opdrachtgever					
Gemeente Medemblik					
project					
Herinrichting Simon Koopmanstraat					
omschrijving					
Verhardingen Zuidelijk deelgebied Situatie					
documentstatus					
Definitief					
documentversie					
1.0					
projectnummer / tekeningnummer					
BH3087-TE-BO-2201					
formaat					
A1					
schaal					
1:500					
fase					
Bestek					
bladzijde					
1 van 3					