
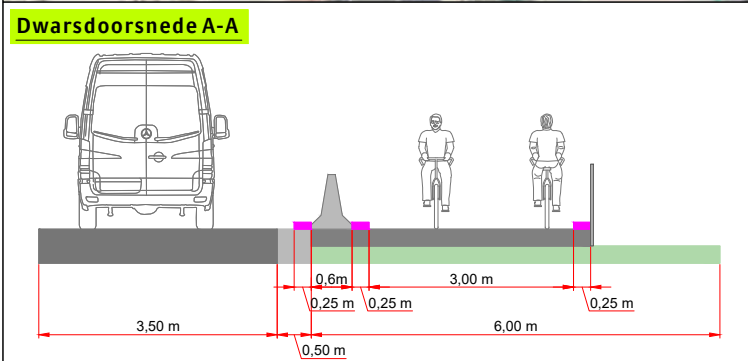


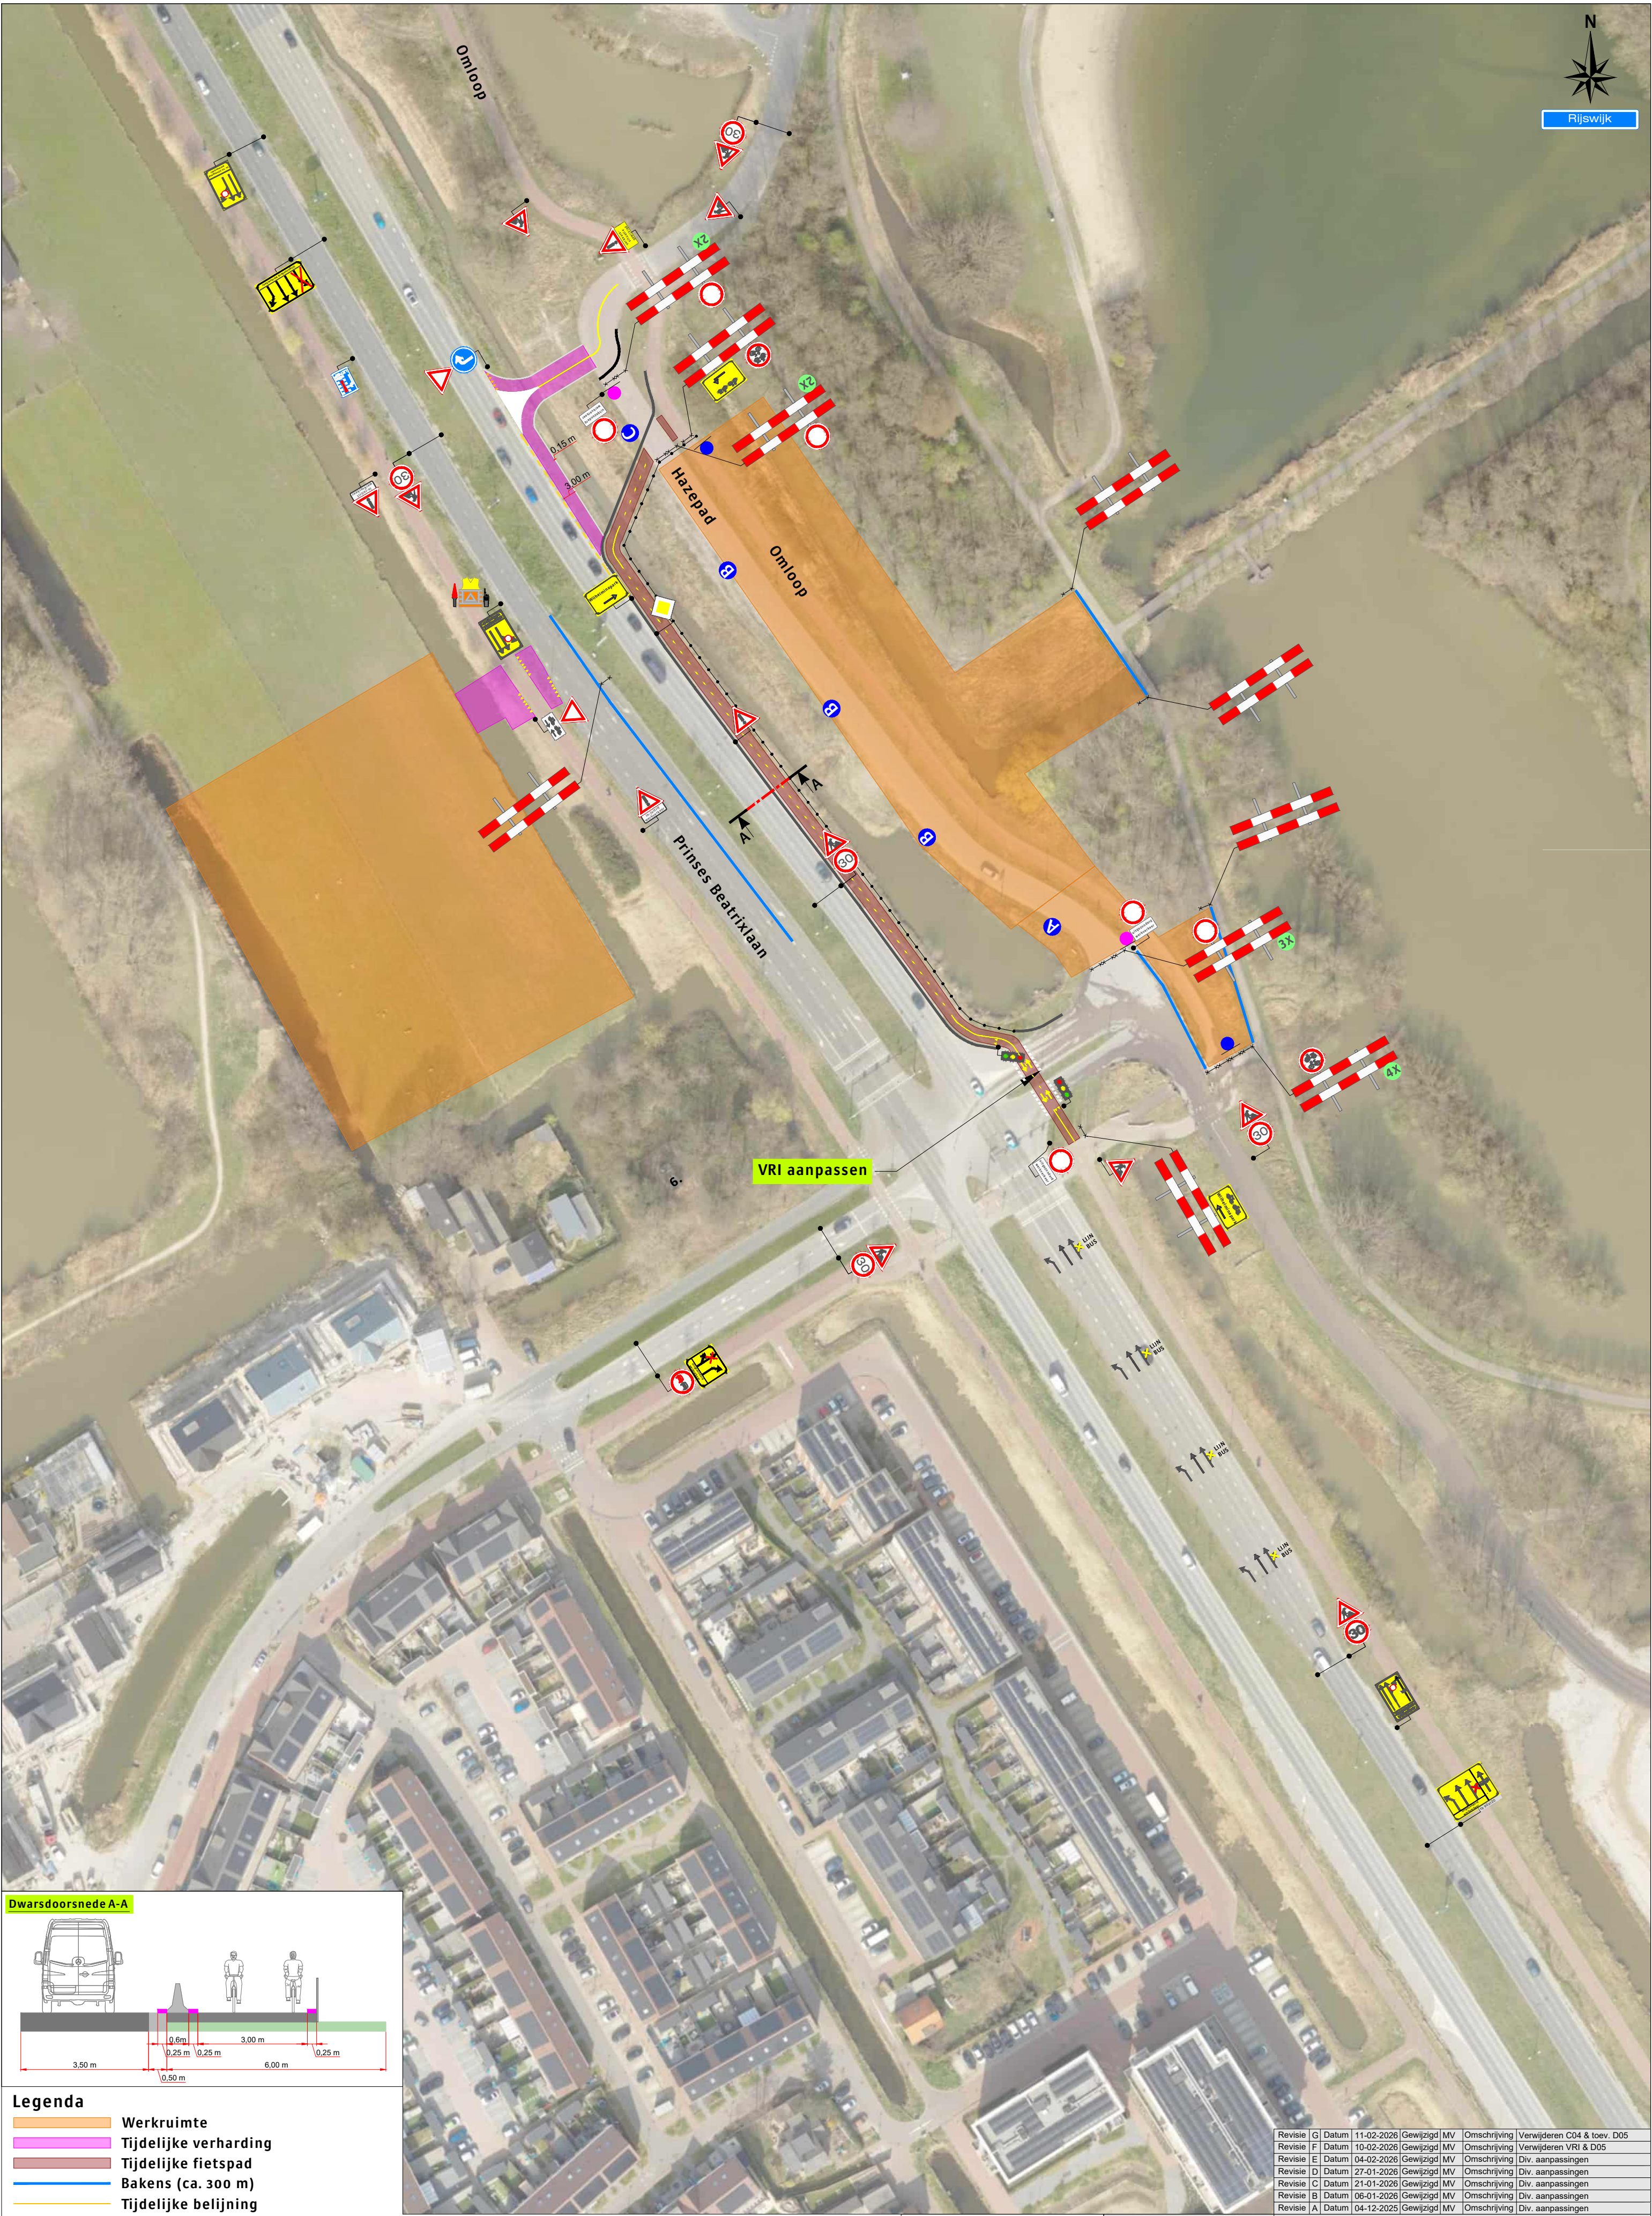

Legenda

- Werkruimte
- Tijdelijke verharding
- Tijdelijke fietspad
- Bakens (ca. 300 m)
- Tijdelijke belijning
- Barriers (ca. 400 m)
- Hekwerk

Deze weg is dicht

Dit (brom-) fietspad is dicht


X t/m X

2X

1X

3X

1X

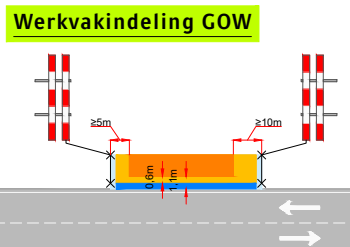

Opdrachtgever:

Hanab
Pipelines & Industry

Versluys verkeersmaatregelen

Revisie	G	Datum	11-02-2026	Gewijzigd	MV	Omschrijving	Verwijderen C04 & toev. D05
Revisie	F	Datum	10-02-2026	Gewijzigd	MV	Omschrijving	Verwijderen VRI & D05
Revisie	E	Datum	04-02-2026	Gewijzigd	MV	Omschrijving	Div. aanpassingen
Revisie	D	Datum	27-01-2026	Gewijzigd	MV	Omschrijving	Div. aanpassingen
Revisie	C	Datum	21-01-2026	Gewijzigd	MV	Omschrijving	Div. aanpassingen
Revisie	B	Datum	06-01-2026	Gewijzigd	MV	Omschrijving	Div. aanpassingen
Revisie	A	Datum	04-12-2025	Gewijzigd	MV	Omschrijving	Div. aanpassingen

Project:
Prinses Beatrixlaan te Rijswijk
Rijswijk - Leiden Warmtelinq Lot A

Onderdeel: Verkeersmaatregelen
Aard werkzaamheden opdr. geve: Boring

Getekend : M. Visser
Gecontroleerd : H. Abarkan
Referentienr. :

Datum : 24-11-2025
Datum : 24-11-2025
Tekeningnummer: KR001-01.01

Formaat: A2 | Schaal: nvt | Status: Definitief

Plaatsing conform CROW 96a en 96b - Conflicterende bebording / bewegwijzering afdekken