


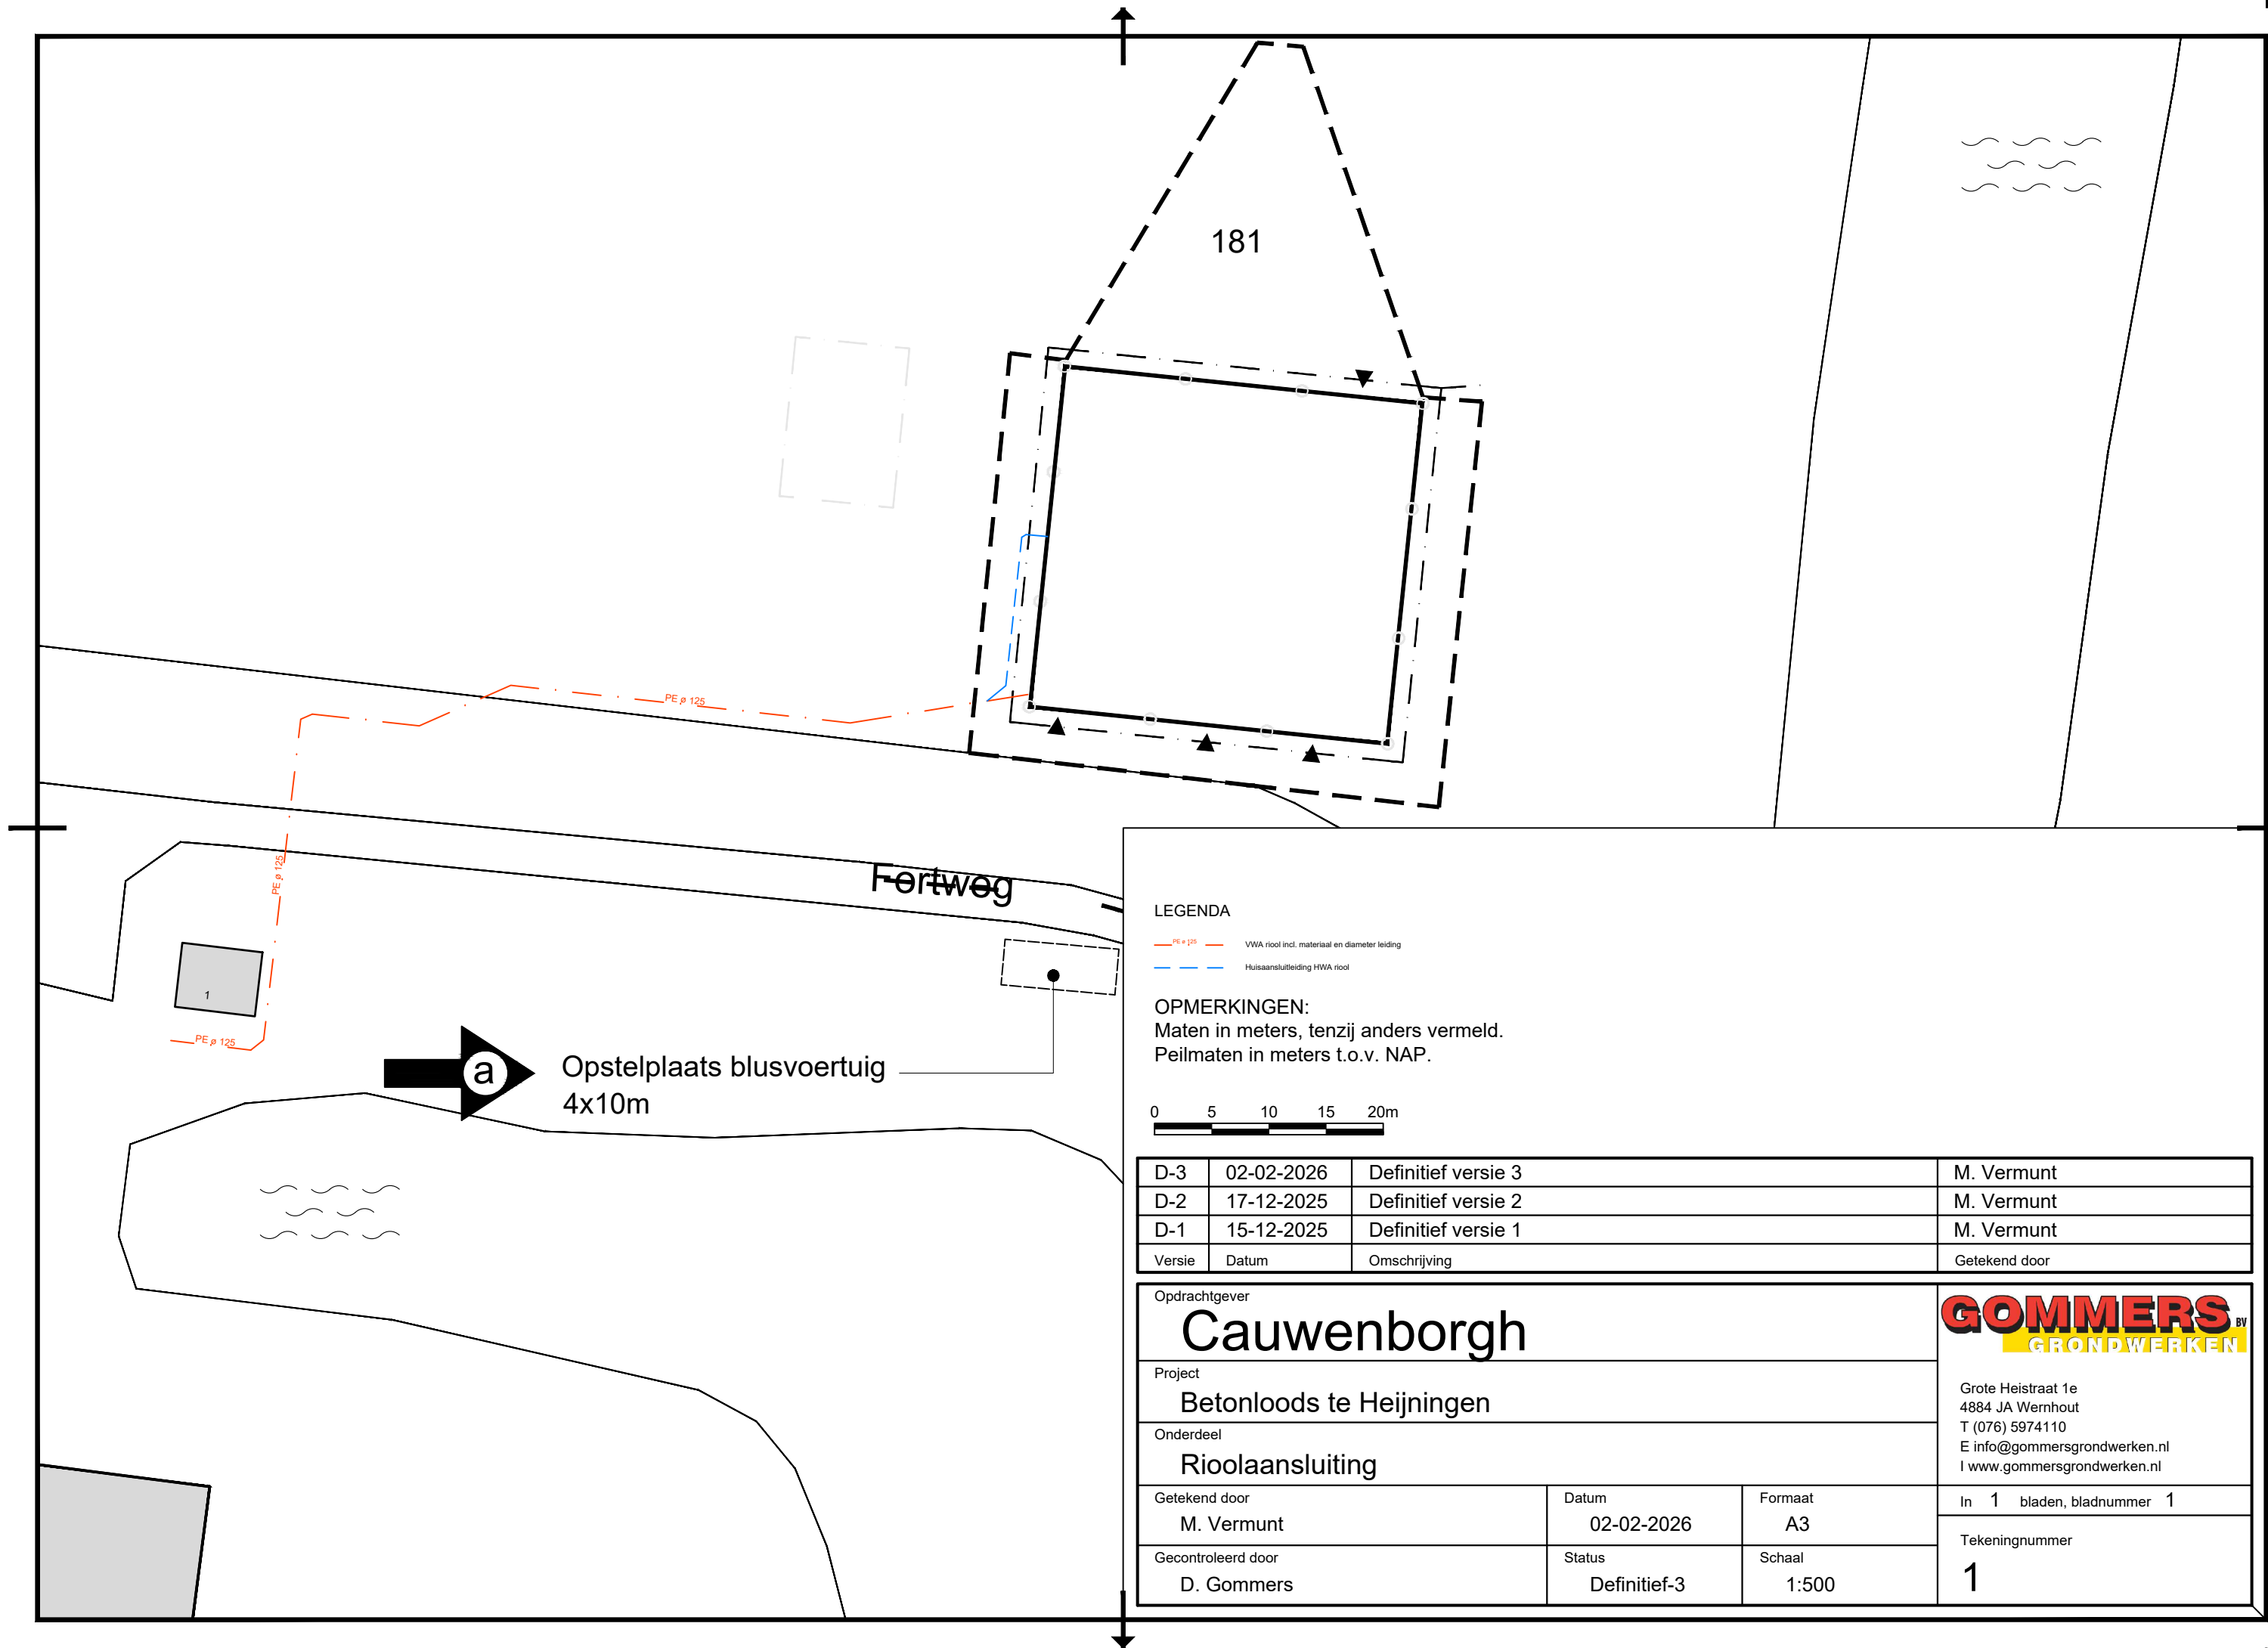


LEGENDA

- PE ø 125 VWA riool incl. materiaal en diameter leiding
- Huisaansluitleiding HWA riool

OPMERKINGEN:

Maten in meters, tenzij anders vermeld.
Peilmaten in meters t.o.v. NAP.

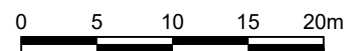

D-3	02-02-2026	Definitief versie 3	M. Vermunt
D-2	17-12-2025	Definitief versie 2	M. Vermunt
D-1	15-12-2025	Definitief versie 1	M. Vermunt
Versie	Datum	Omschrijving	Getekend door

Opdrachtgever			GOMMERS GRONDWERKEN Grote Heistraat 1e 4884 JA Wernhout T (076) 5974110 E info@gommersgrondwerken.nl I www.gommersgrondwerken.nl
Project			
Onderdeel			
Cauwenborgh			In 1 bladen, bladnummer 1
Betonloods te Heijningen			
Rioolaansluiting			
Getekend door	Datum	Formaat	
M. Vermunt	02-02-2026	A3	Tekeningnummer 1
Gecontroleerd door	Status	Schaal	
D. Gommers	Definitief-3	1:500	