

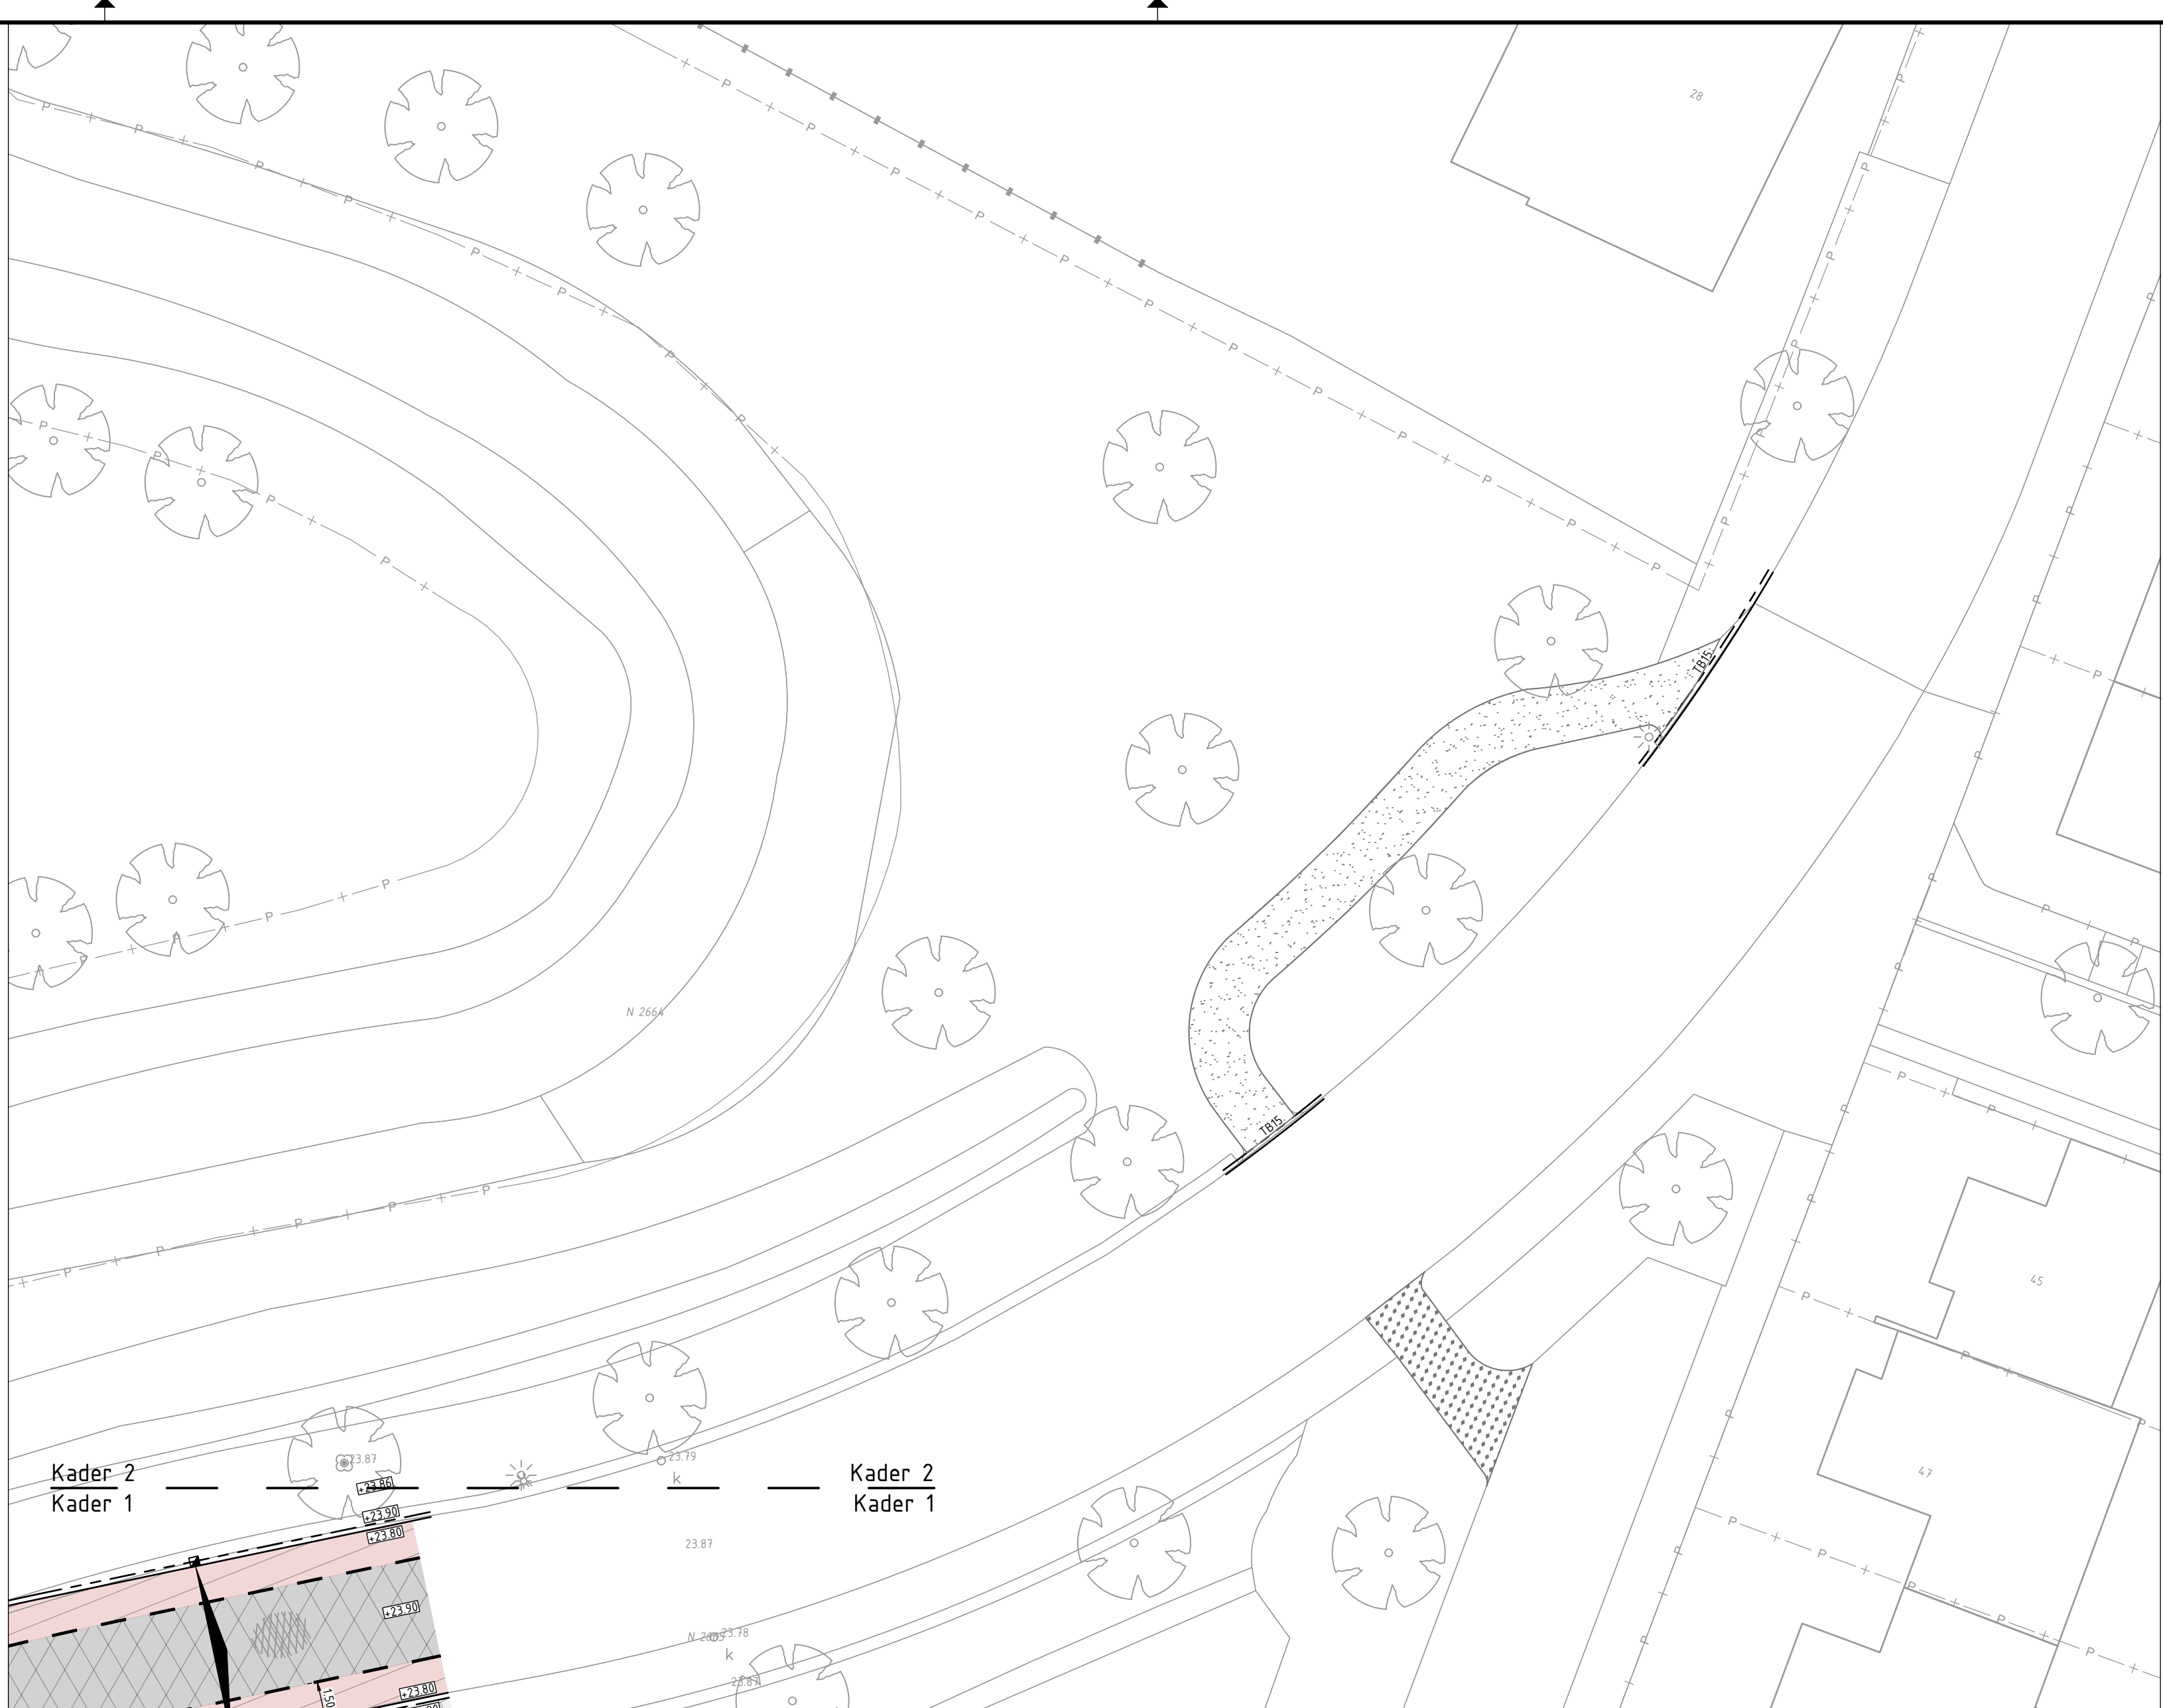


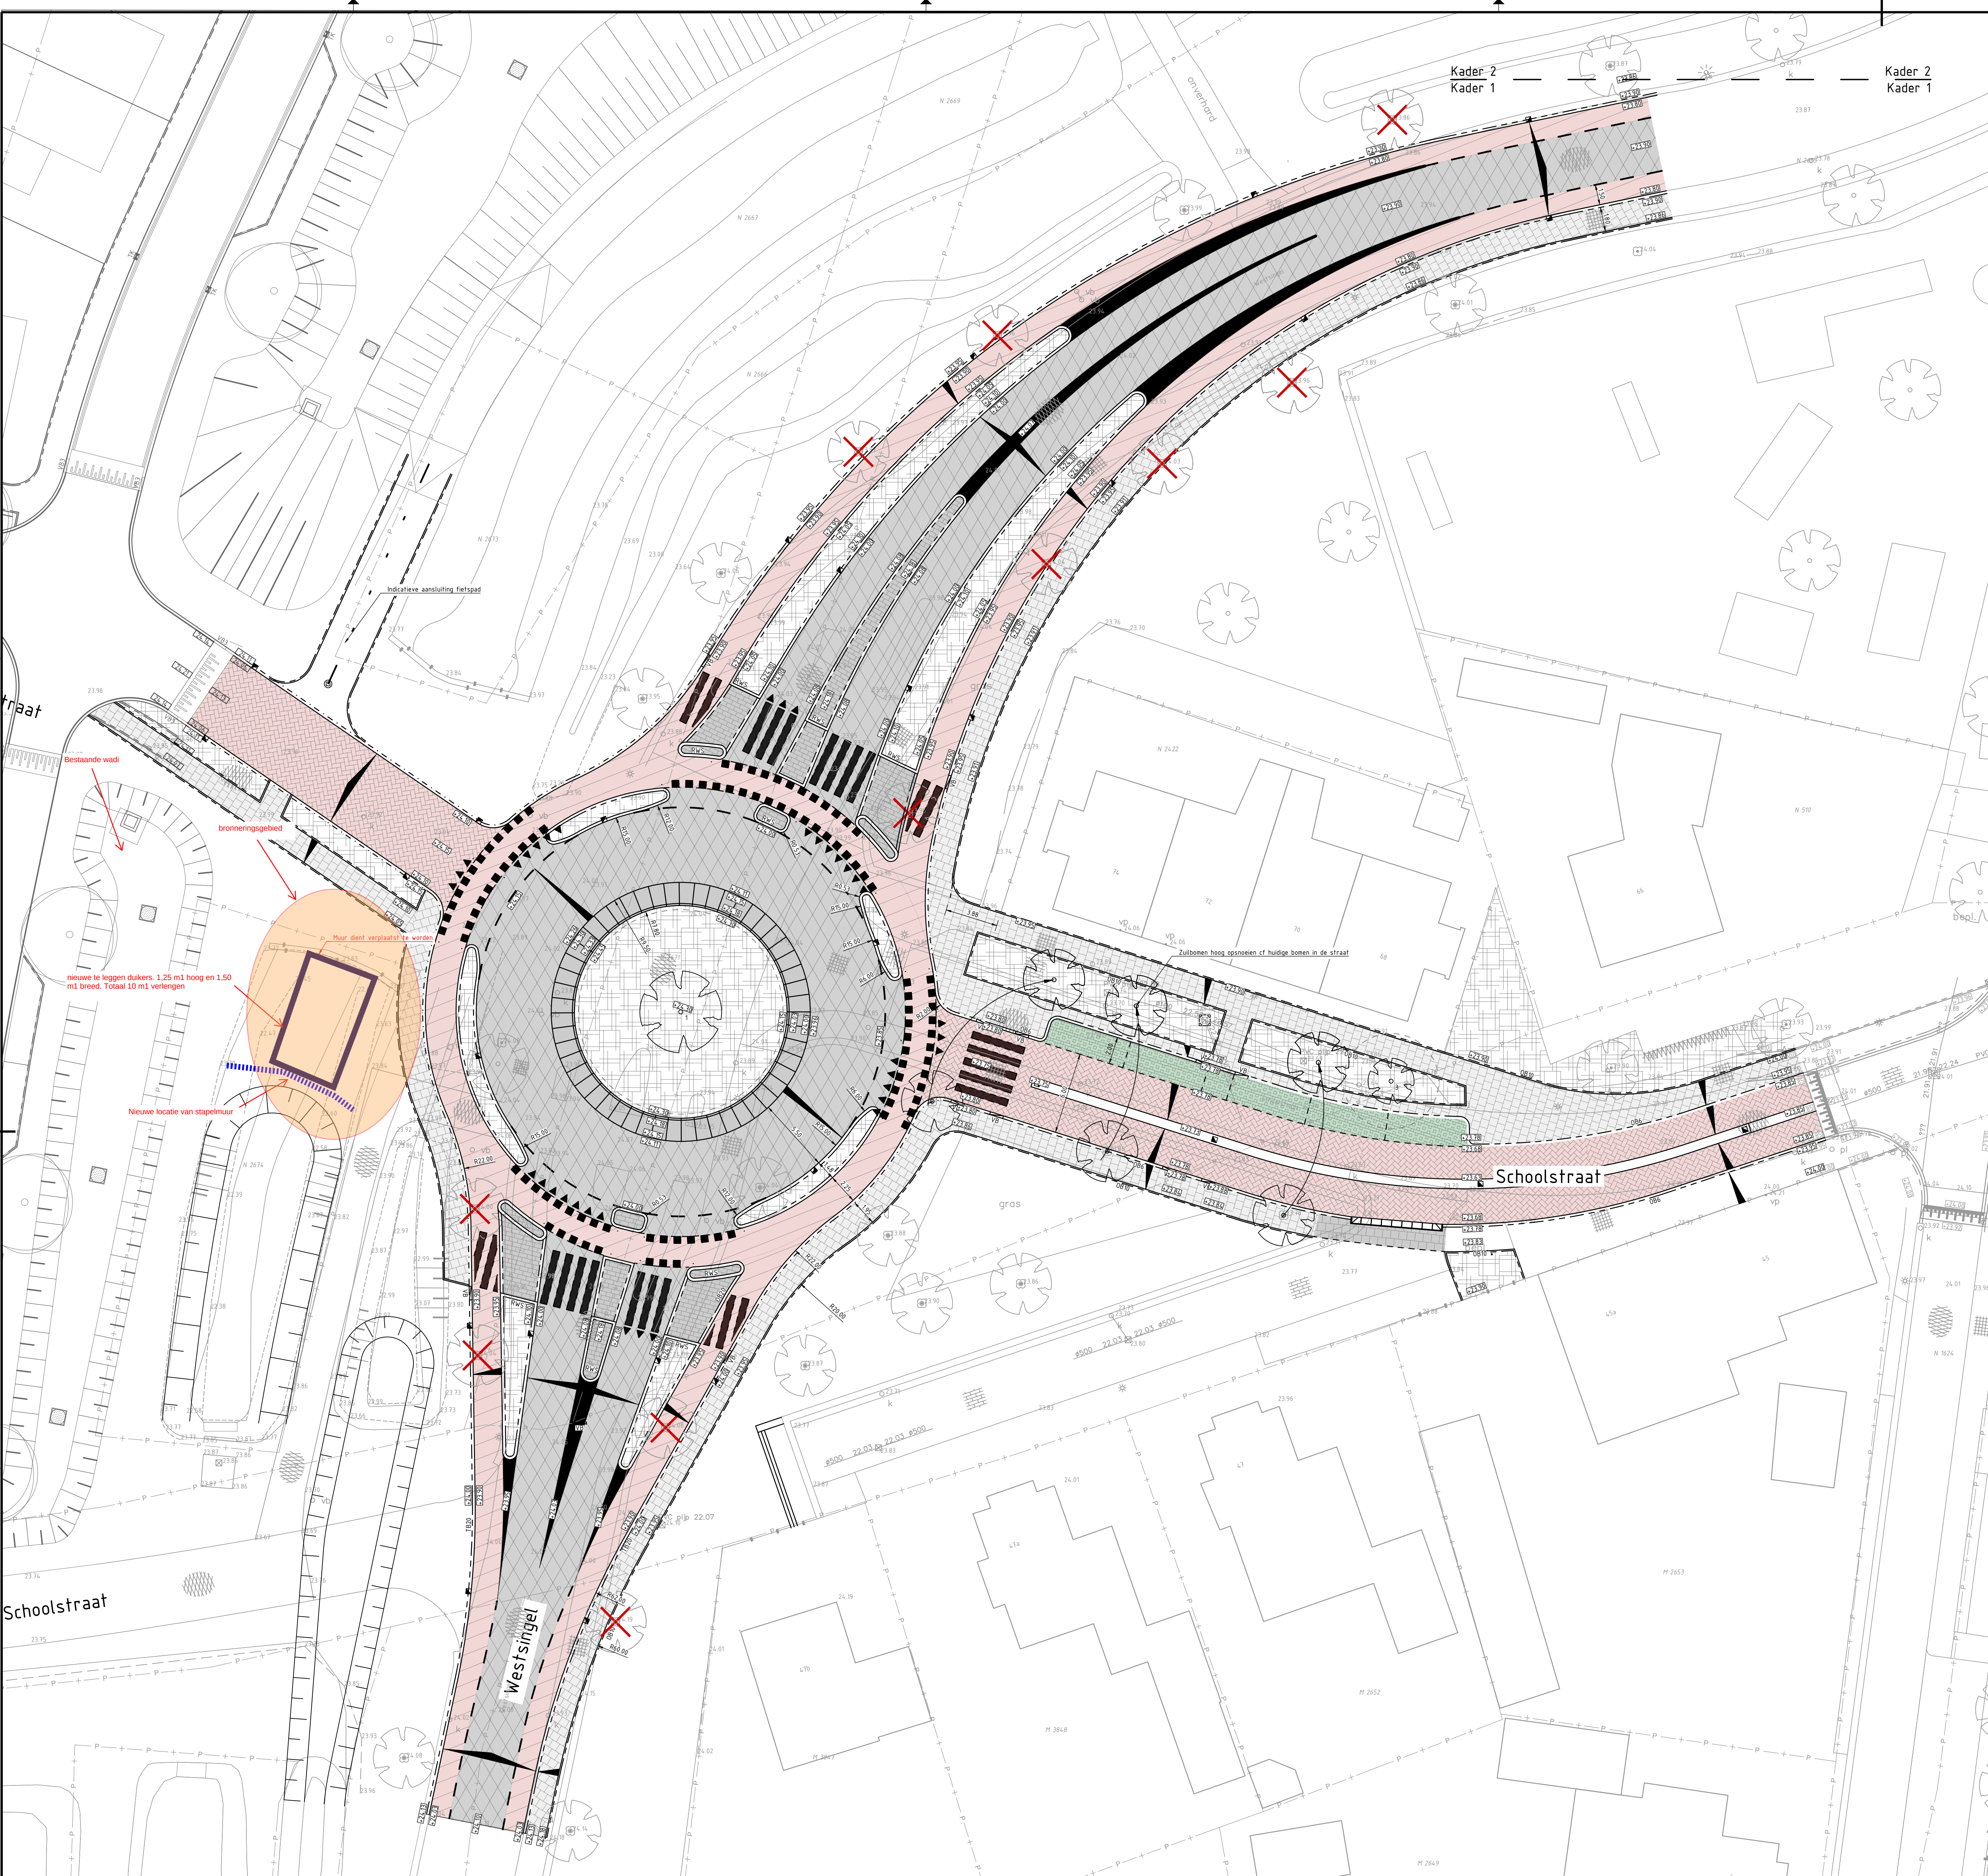

- Legenda
- Werkgrens
 - Perceelsgrens
 - Nieuwe perceelsgrens
 - Nieuwe hoogte
 - Bestaande hoogte
 - Inrit
 - Entree gebouw
 - Afsluit
 - Aanbrengen opsluitband 80x200mm
 - Aanbrengen opsluitband 100x250mm te stellen in beton
 - Aanbrengen opsluitband 200x250mm te stellen in beton
 - Aanbrengen trottoirband 180/220x250mm te stellen in beton
 - Aanbrengen trottoirband 110/220x250mm te stellen in beton
 - Aanbrengen geleideband 50/200x250mm te stellen in beton
 - Aanbrengen verloop-, eindverloop, inritverloopband
 - Aanbrengen muigoot 3 streks betonstraatstenen keiformaat
 - Aanbrengen trottoirkei, 450x450mm
 - Aanbrengen inritblokken 750x500x180mm
 - Aanbrengen prietbeton
 - Aanbrengen afsluitverharding, rood
 - Aanbrengen afsluitverharding, rood
 - Aanbrengen betonstraatstenen keiformaat, keiperveld, rood
 - Aanbrengen betonkei, 300x300x50mm, grijs
 - Aanbrengen gradersteeg, 400x400mm
 - Aanbrengen parkeervak scheiding betonstraatstenen keiformaat, kleur wit
 - Aanbrengen vlakmarkering van thermoplast
 - Aanbrengen zebrapad van thermoplast 4,00x0,50m
 - Aanbrengen streep 1-1 (0,10m) van thermoplast
 - Aanbrengen rammeelstrook
 - Leiden ronde rammeelstrook R_{uitwaaing} 9,50m
 - Aanplanten lage haag
 - Inzaaien gras
 - Aanbrengen teelgrond
 - Te kappen boom

infra20
ontwerp & advies

Kiezenveld 89
5853 AP Venray
www.infra20.nl
info@infra20.nl

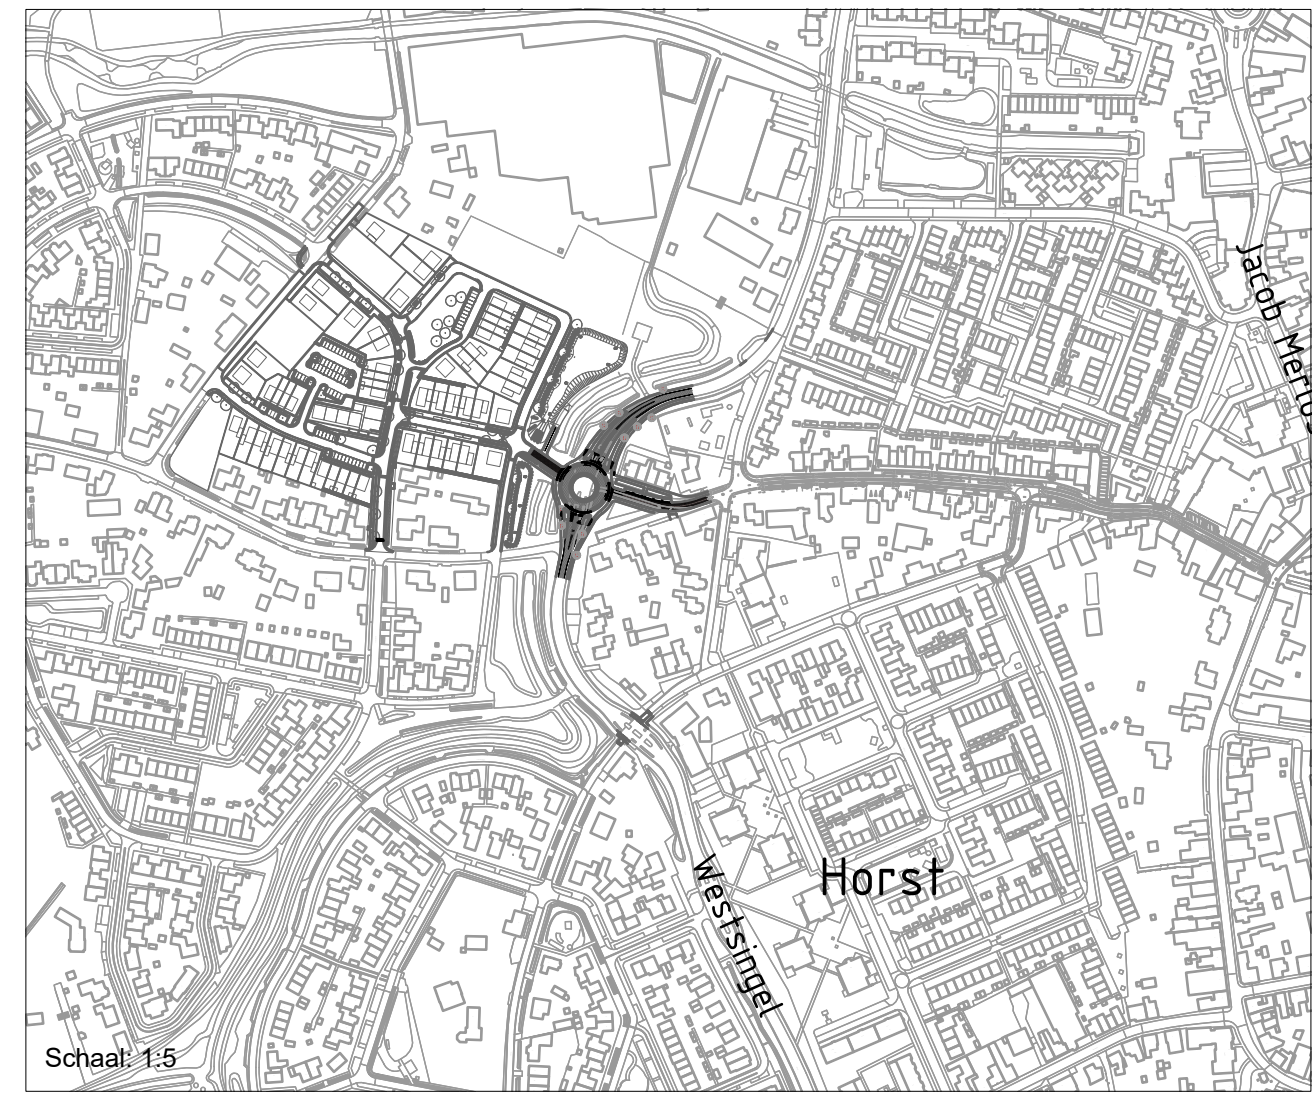

Recente wijzigingen

Omschrijving	Versie	Datum
Verhoogde (rijen) scheiding bij uitgangsbijeenkomst	DO-B	11-09-2025
Grondvlak bij trottoir verhoogd naar 1,00m	DO-B	11-09-2025
Verhoogd trottoirvlak verhoogd	DO-B	11-09-2025

Reconstructie de Schoolstraat Horst

Opdrachtgever: Gemeente Horst aan de Maas

Onderdeel: Bovengronds Toevoeging: Rolonde

Ontwerpfase: Definitief ontwerp

Versie: B

Projectnummer: 002.049

Getekend door: 01 van 01

Datum: 28-05-2025

Blad: 1 van 1

Tekeningssym: 002.049-DO-04-B0 Rolonde-B-01



0 10m 50m