


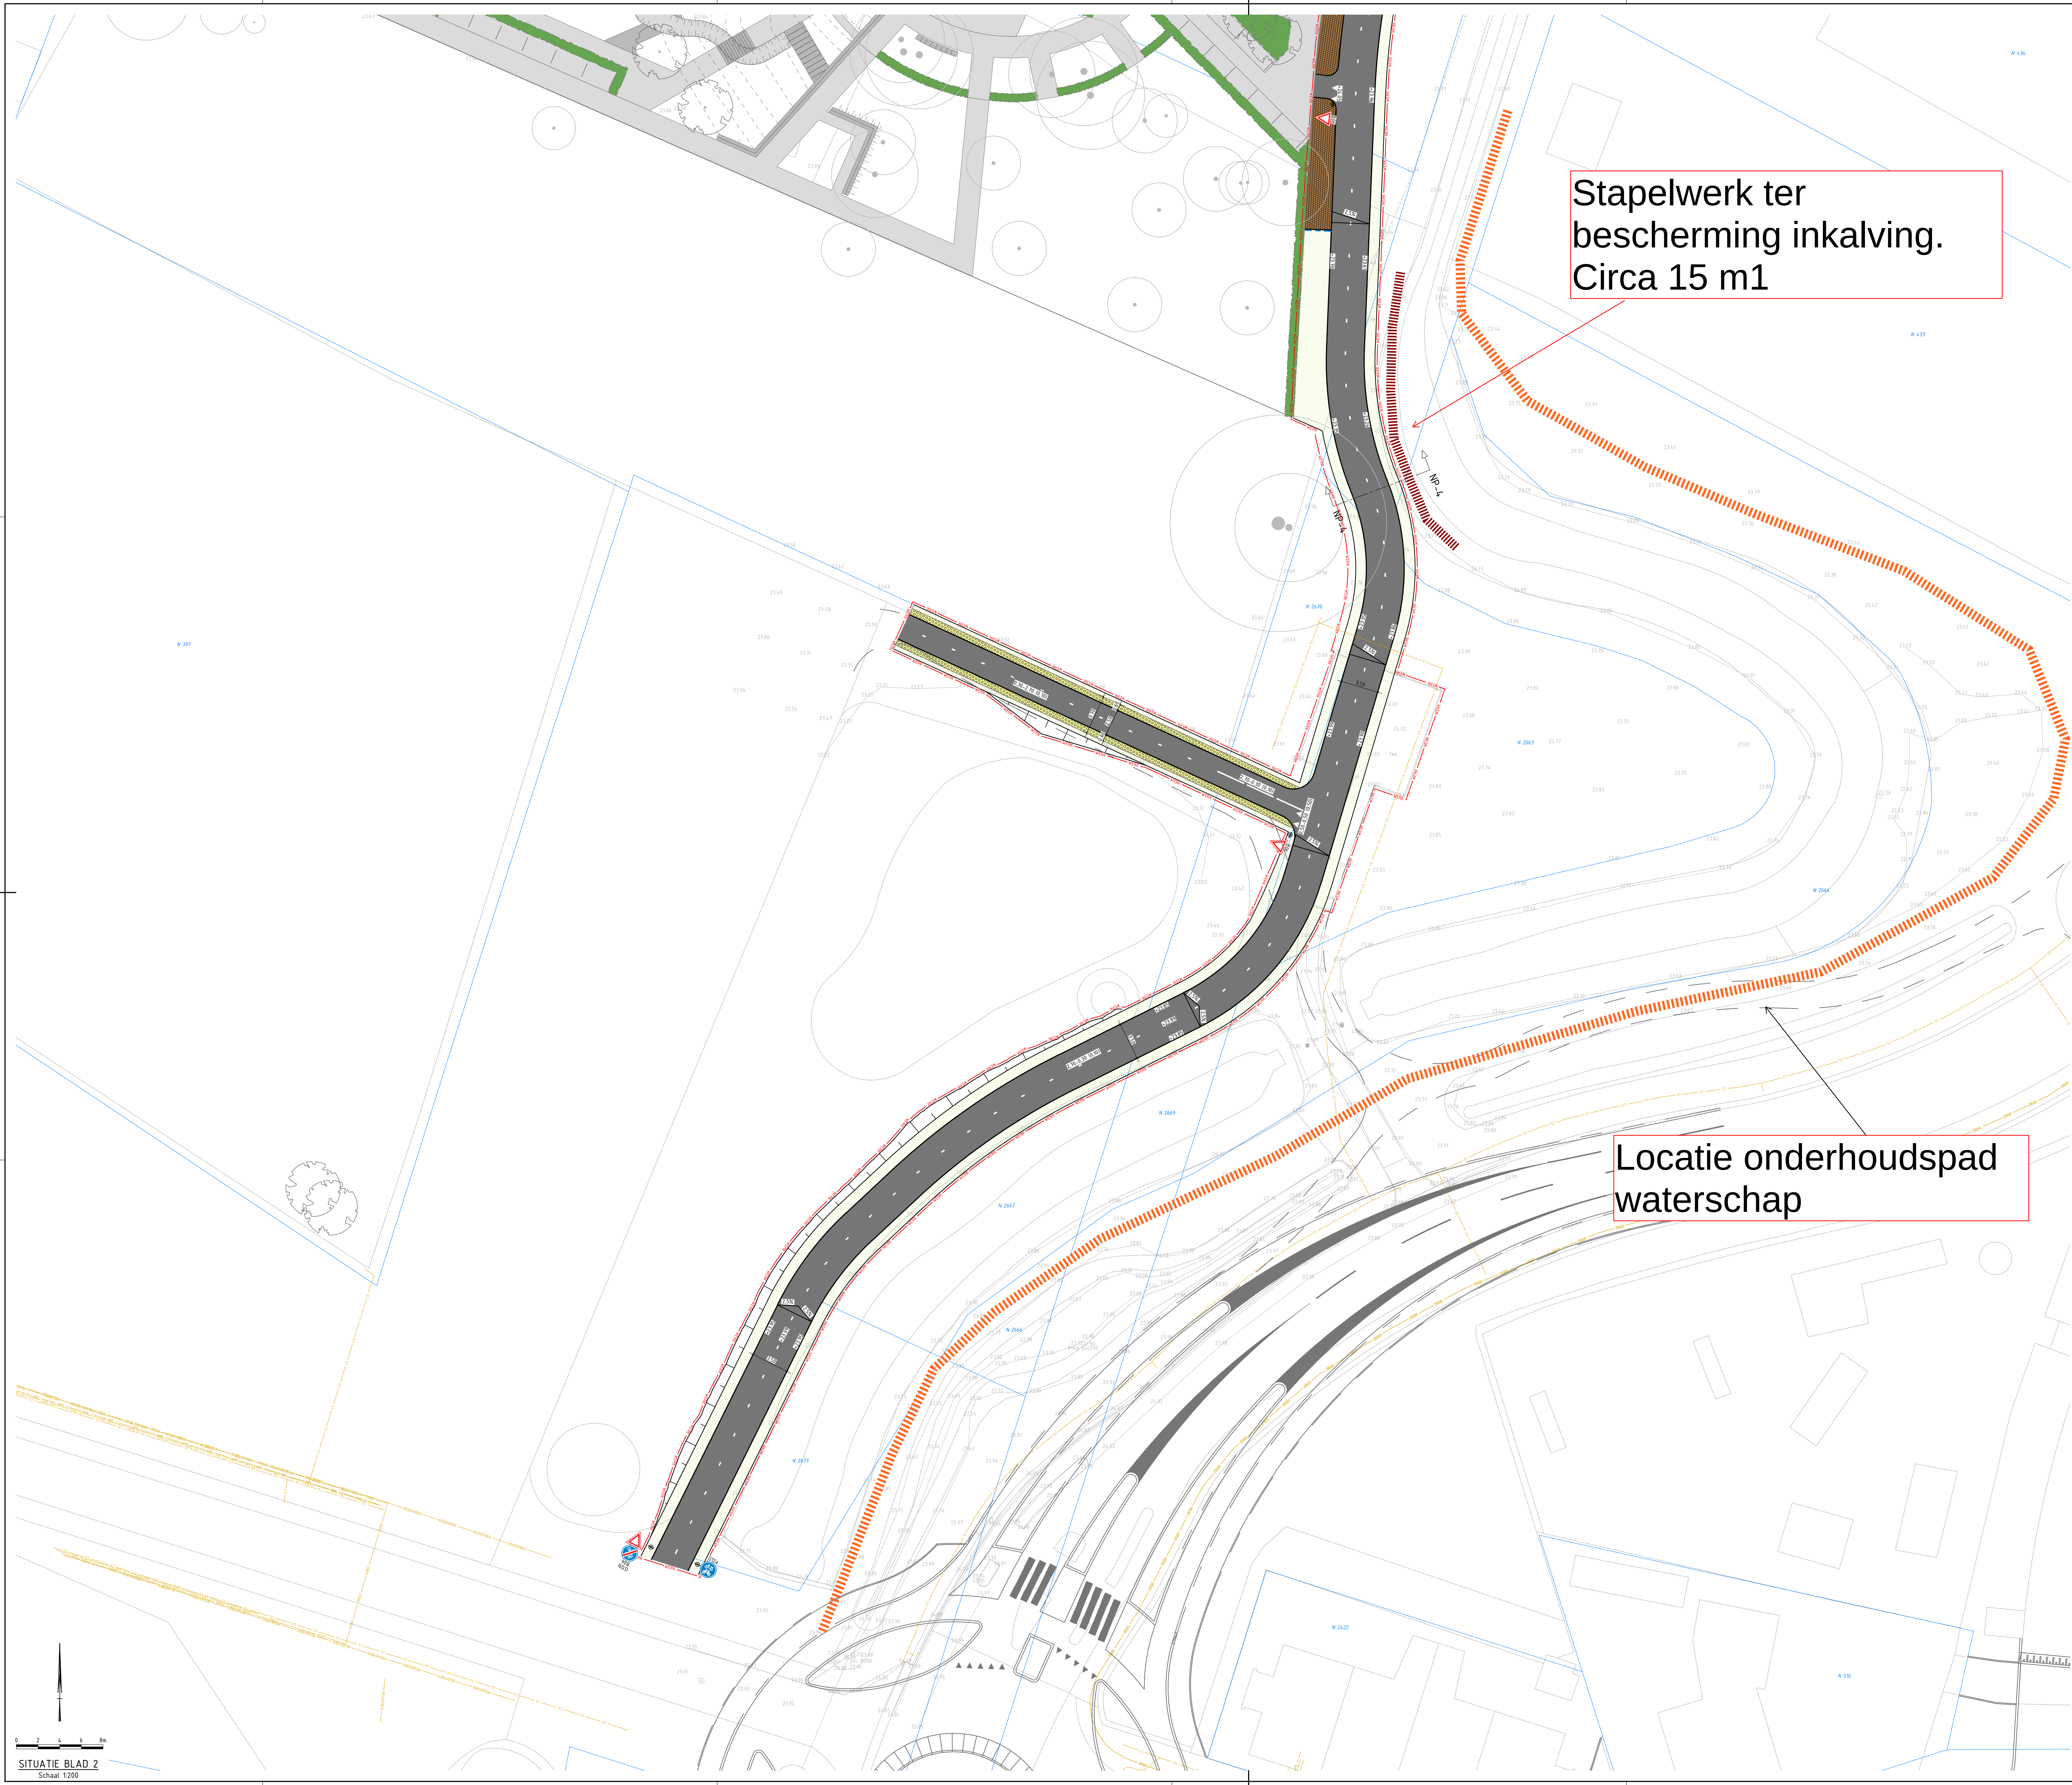

LEGENDA

ALGEMEEN

- WERKGRENS
- KADASTRALE GRENS
- BESTAANDE SITUATIE
- VERKANTINGSSYMOOL
- NIEUWE HOOGTE

VERHARDING

- AAN TE BRENGEN STRAATBAKSTENEN
- AAN TE BRENGEN STRAATBAKSTENEN
- AAN TE BRENGEN BETONSTRAATSTENEN
- AAN TE BRENGEN BETONSTRAATSTENEN
- AAN TE BRENGEN BETONSTRAATSTENEN
- AAN TE BRENGEN BETONSTRAATSTENEN
- AAN TE BRENGEN ASFALTVERHARDING
- AAN TE BRENGEN PLATEAUOPGANG
- AAN TE BRENGEN BETONTEGELS
- AAN TE BRENGEN BETONTEGELS
- AAN TE BRENGEN BETONSTRAATSTENEN
- AAN TE BRENGEN BETONTEGELS
- AAN TE BRENGEN GRASBETONTENEN
- HEKSTRATEN BESTAANDE

GROENVOORZIEIING

- IN TE ZAAIEN BERN

INRICHTINGSELEMENTEN

- AAN TE BRENGEN VERKEERSTEGEL
- AAN TE BRENGEN VERKEERSBORDPAAL

KABELS EN LEIDINGEN

- BESTAANDE DATAKABEL
- BESTAANDE DATAKABEL
- BESTAANDE ELEKTRICITEITSKABEL
- BESTAANDE ELEKTRICITEITSKABEL
- BESTAANDE GASLEIDING
- BESTAANDE GASLEIDING
- BESTAANDE WATERLEIDING

KANTOPSLUITINGEN


- AAN TE BRENGEN GELEIDEBAND
- AAN TE BRENGEN TROTTOIRBAND
- AAN TE BRENGEN OPSLUITBAND
- AAN TE BRENGEN OPSLUITBAND
- AAN TE BRENGEN RIJWEGPADBAND
- AAN TE BRENGEN VERLOOPBAND

RIOLERING

- AAN TE BRENGEN PUTRAND MET
- AAN TE BRENGEN PUTRAND MET
- AAN TE BRENGEN COMBIKOLK
- AAN TE BRENGEN COMBIKOLK
- AAN TE BRENGEN STRAATKOLK
- BESTAANDE TE HANDHAVEN KOLK
- AAN TE BRENGEN UITSTROOMBAK

Maten in meters, tenzij anders vermeld
Materiaalmaten in mm, tenzij anders vermeld
Pellmaten in meters t.o.v. N.A.P., tenzij anders vermeld
Diameters in mm, tenzij anders vermeld

Hoewel de ligging van de kabels en leidingen zo nauwkeurig mogelijk is weergegeven, geschiedt de beschikbaarstelling van deze kabels en leidingen en de daaruit volgende gegevens, onder de uitdrukkelijke voorwaarde, dat door ons geen aansprakelijkheid of verantwoordelijkheid wordt aanvaard, voor eventueel bijvnde onvolledigheden of on-justheden de verkrijger ons vrijwaart tegen alle aanspraken van derden.
Wij verzoeken nadrukkelijk, bij werkzaamheden in de nabijheid van kabels en leidingen, tijdig met het desbetreffende nutsbedrijf overleg te plegen, omdat tussentijdse wijziging van de situatie of de kabel of de leiding mogelijk is en mede omdat de huisaansluitingen niet op deze tekening zijn weergegeven.

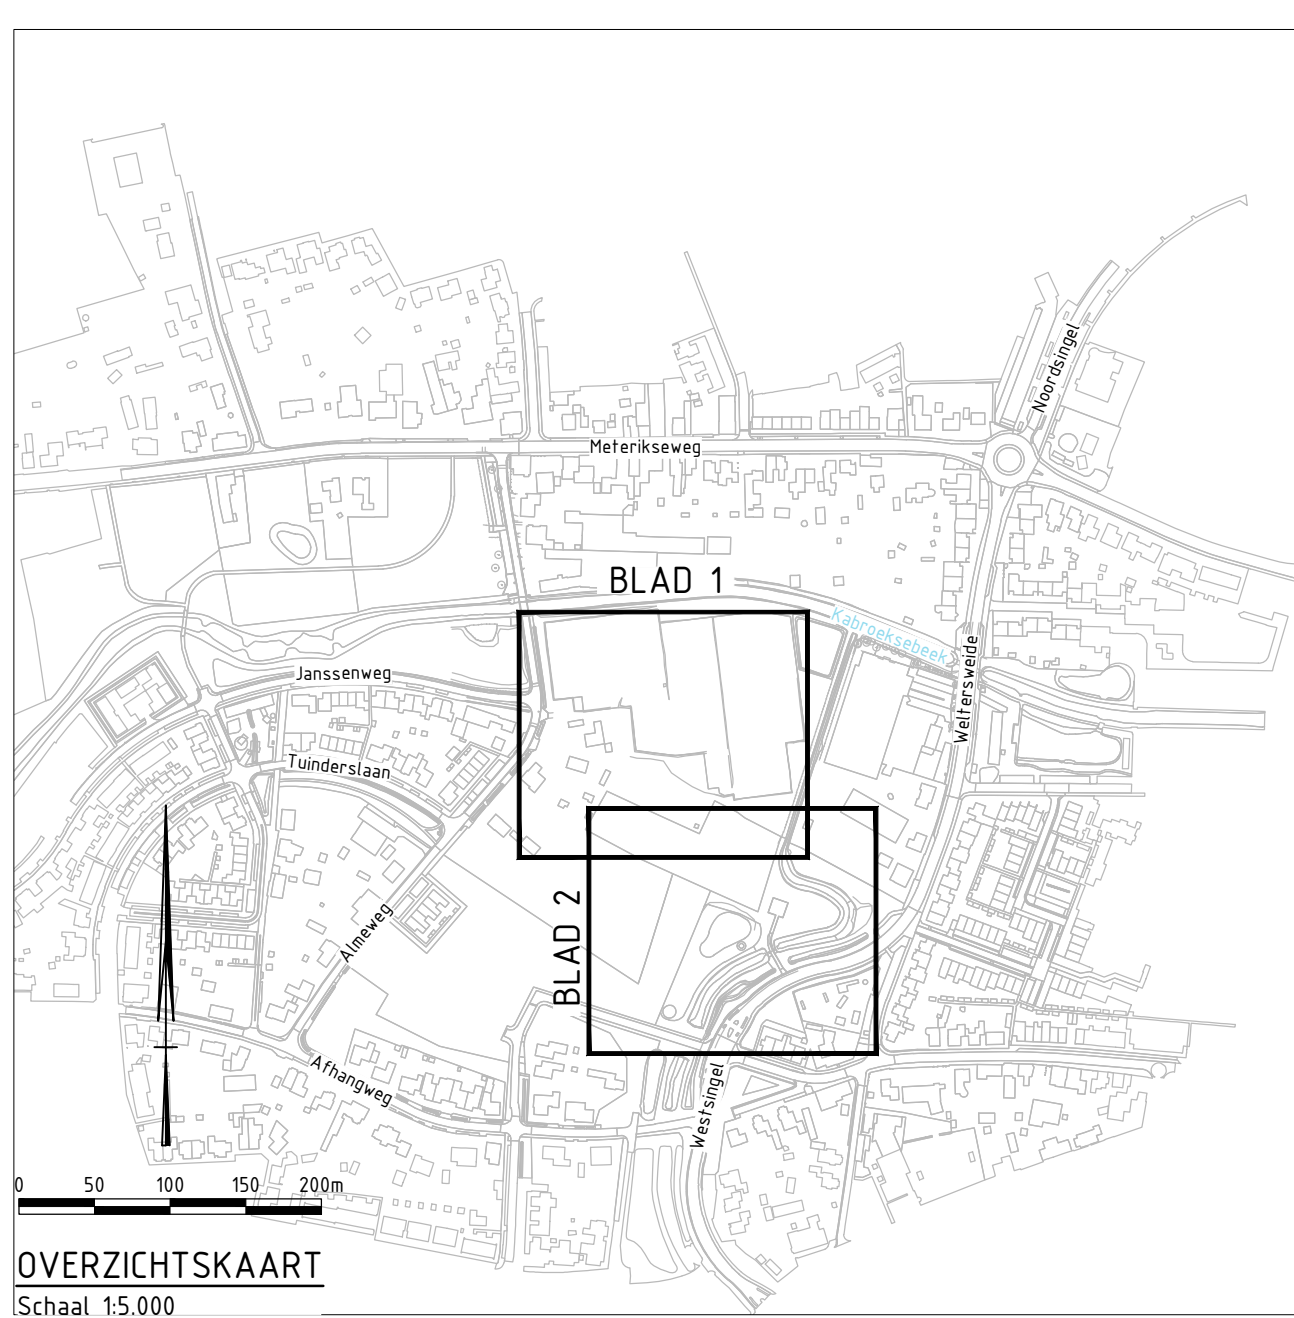

versie	omschrijving	datum	gemaakt	verigaven
1	Eerste uitgave	25-04-2025	LSN	MNN
2	Opmerkingen gemeente verwerkt	13-06-2025	LSN	MNN
GEONIOUS				
project		opdrachtgever		
Gebiedsontwikkeling		Gemeente Horst aan de Maas		
Situatietekening Woonruimte, blad 2		Postbus 6005, 5960 AA Horst		
Definitief Uitvoeringsontwerp		13-06-2025		
Definitief Uitvoeringsontwerp		1:200		
Definitief Uitvoeringsontwerp		2 / 2		
Definitief Uitvoeringsontwerp		A0		
Definitief Uitvoeringsontwerp		TEKENING		
Definitief Uitvoeringsontwerp		2.0		