
| Z-Waarde: Huidig maaiveld is toekomstig maaiveld | | | | | |
|---|---|---|---|---|---|
| Coördinaten nieuw station | | | | | |
| Hoekpunt 1: | X=101660.48 | Y=487043.77 | Hoekpunt 2: | X=101663.18 | Y=487044.99 |
| Hoekpunt 3: | X=101664.40 | Y=487042.27 | Hoekpunt 4: | X=101661.70 | Y=487041.05 |
| | | | | | |


| Kadastrale Gemeente: Haarlem, Sectie: T, Perceel: 4243 | | | | | |
|---|---|---|---|---|---|
| Coördinaten grond | | | | | |
| Hoekpunt A: | X=101658.85 | Y=487043.99 | Hoekpunt B: | X=101664.79 | Y=487046.67 |
| Hoekpunt C: | X=101666.93 | Y=487041.91 | Hoekpunt D: | X=101661.00 | Y=487039.23 |
| | | | | | |

In eigendom te verkrijgen 34 m² grond

Kadaster grens

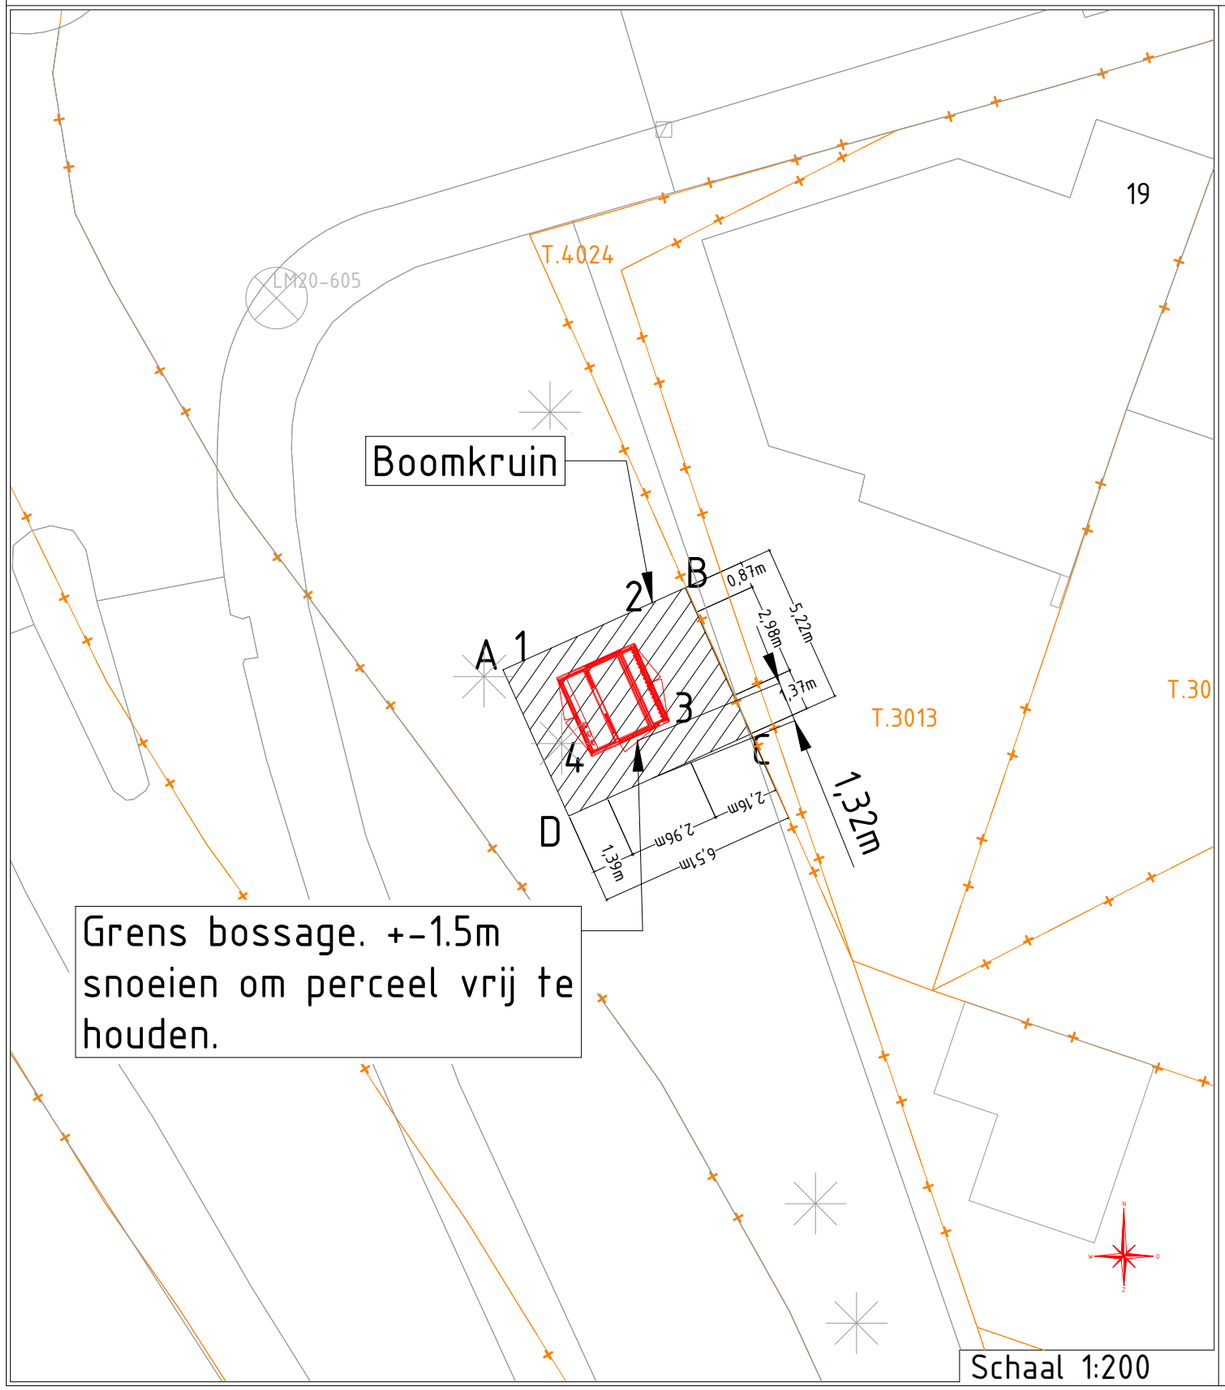


Schaal 1:200

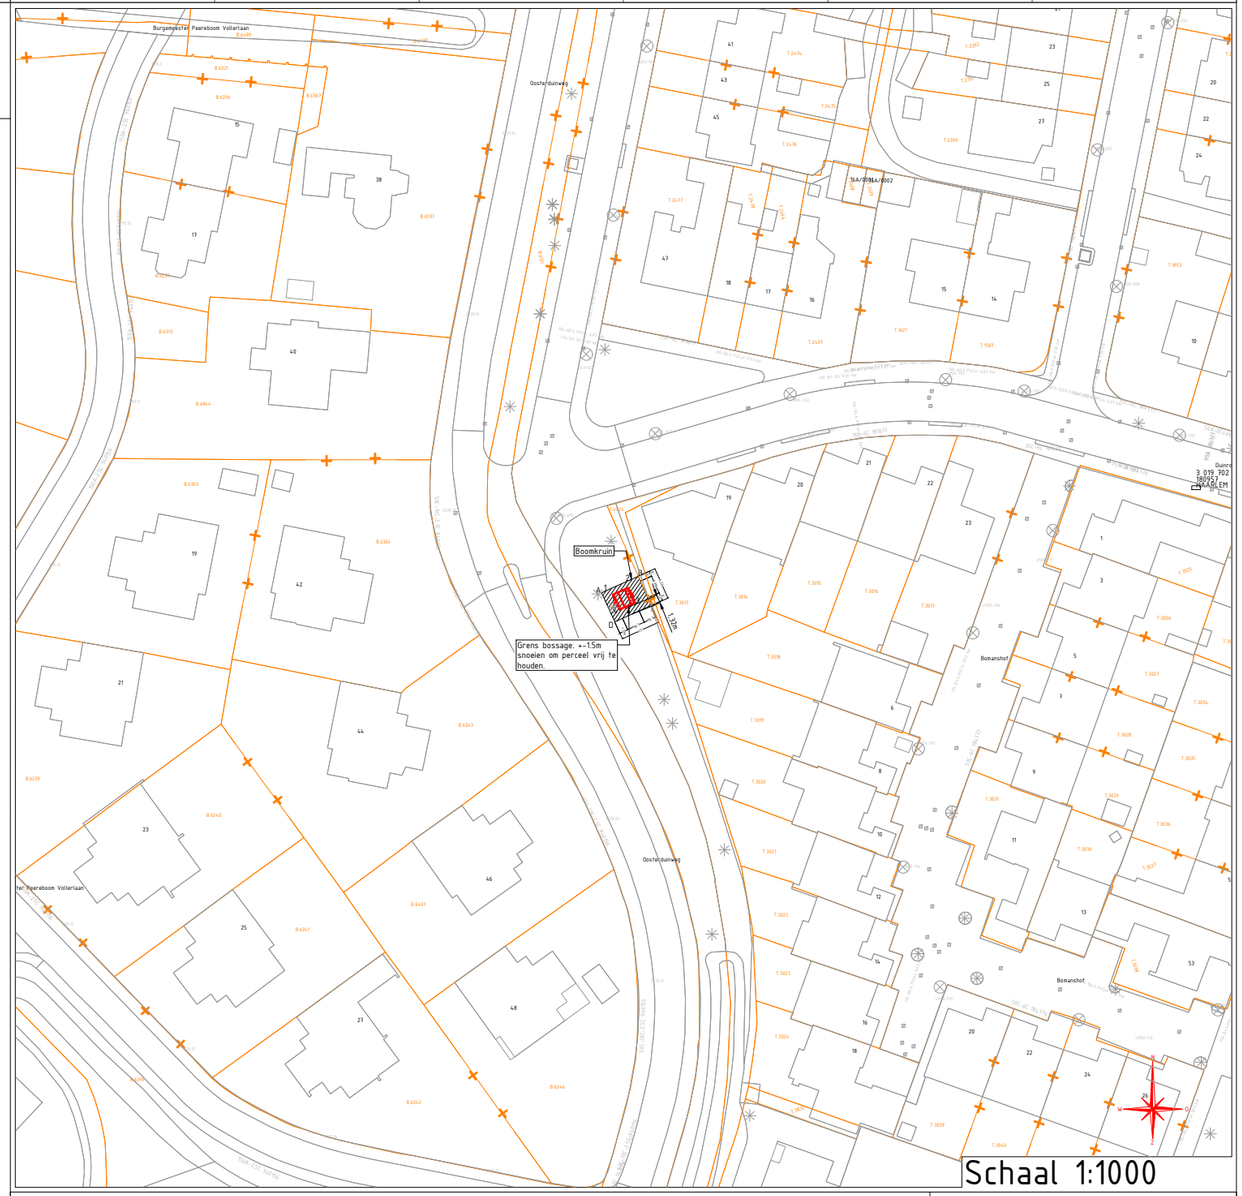


Schaal 1:1000

Oosterduinweg \ Haarlem
Behuizing nr. 0 000 002
Stationstekening . / AKA Medium

| | | | |
|---|---|---|---|
| Beheerkaart : | | | |
| Datum | : 26-5-2025 | | |
| Status | : Voorbereiding | | |
| Schaal | : 1:200/1:1000 | | |
| Discipline | : E-LS/E-MS | | |
| Blad nr: | 1/2 | Formaat: | A3 |
| CS nr: | 3182373 | | |
| Regio: | NHZ & Rijnland - IPZ | | |
| Case nr: | 318167 | | |

Liander
onderdeel van alliander

| | | | |
|---|---|---|---|
| Gemeente: Haarlem | | | |
| Get. : | Datum: 22-01-2026 | | |
| Wijz. A : | Datum: | Par.: | |
| Wijz. B : | Datum: | Par.: | |
| Wijz. C : | Datum: | Par.: | |
| Engineer : RealisatorUitDienst | | Tel. nr : 06-00000000 | |