
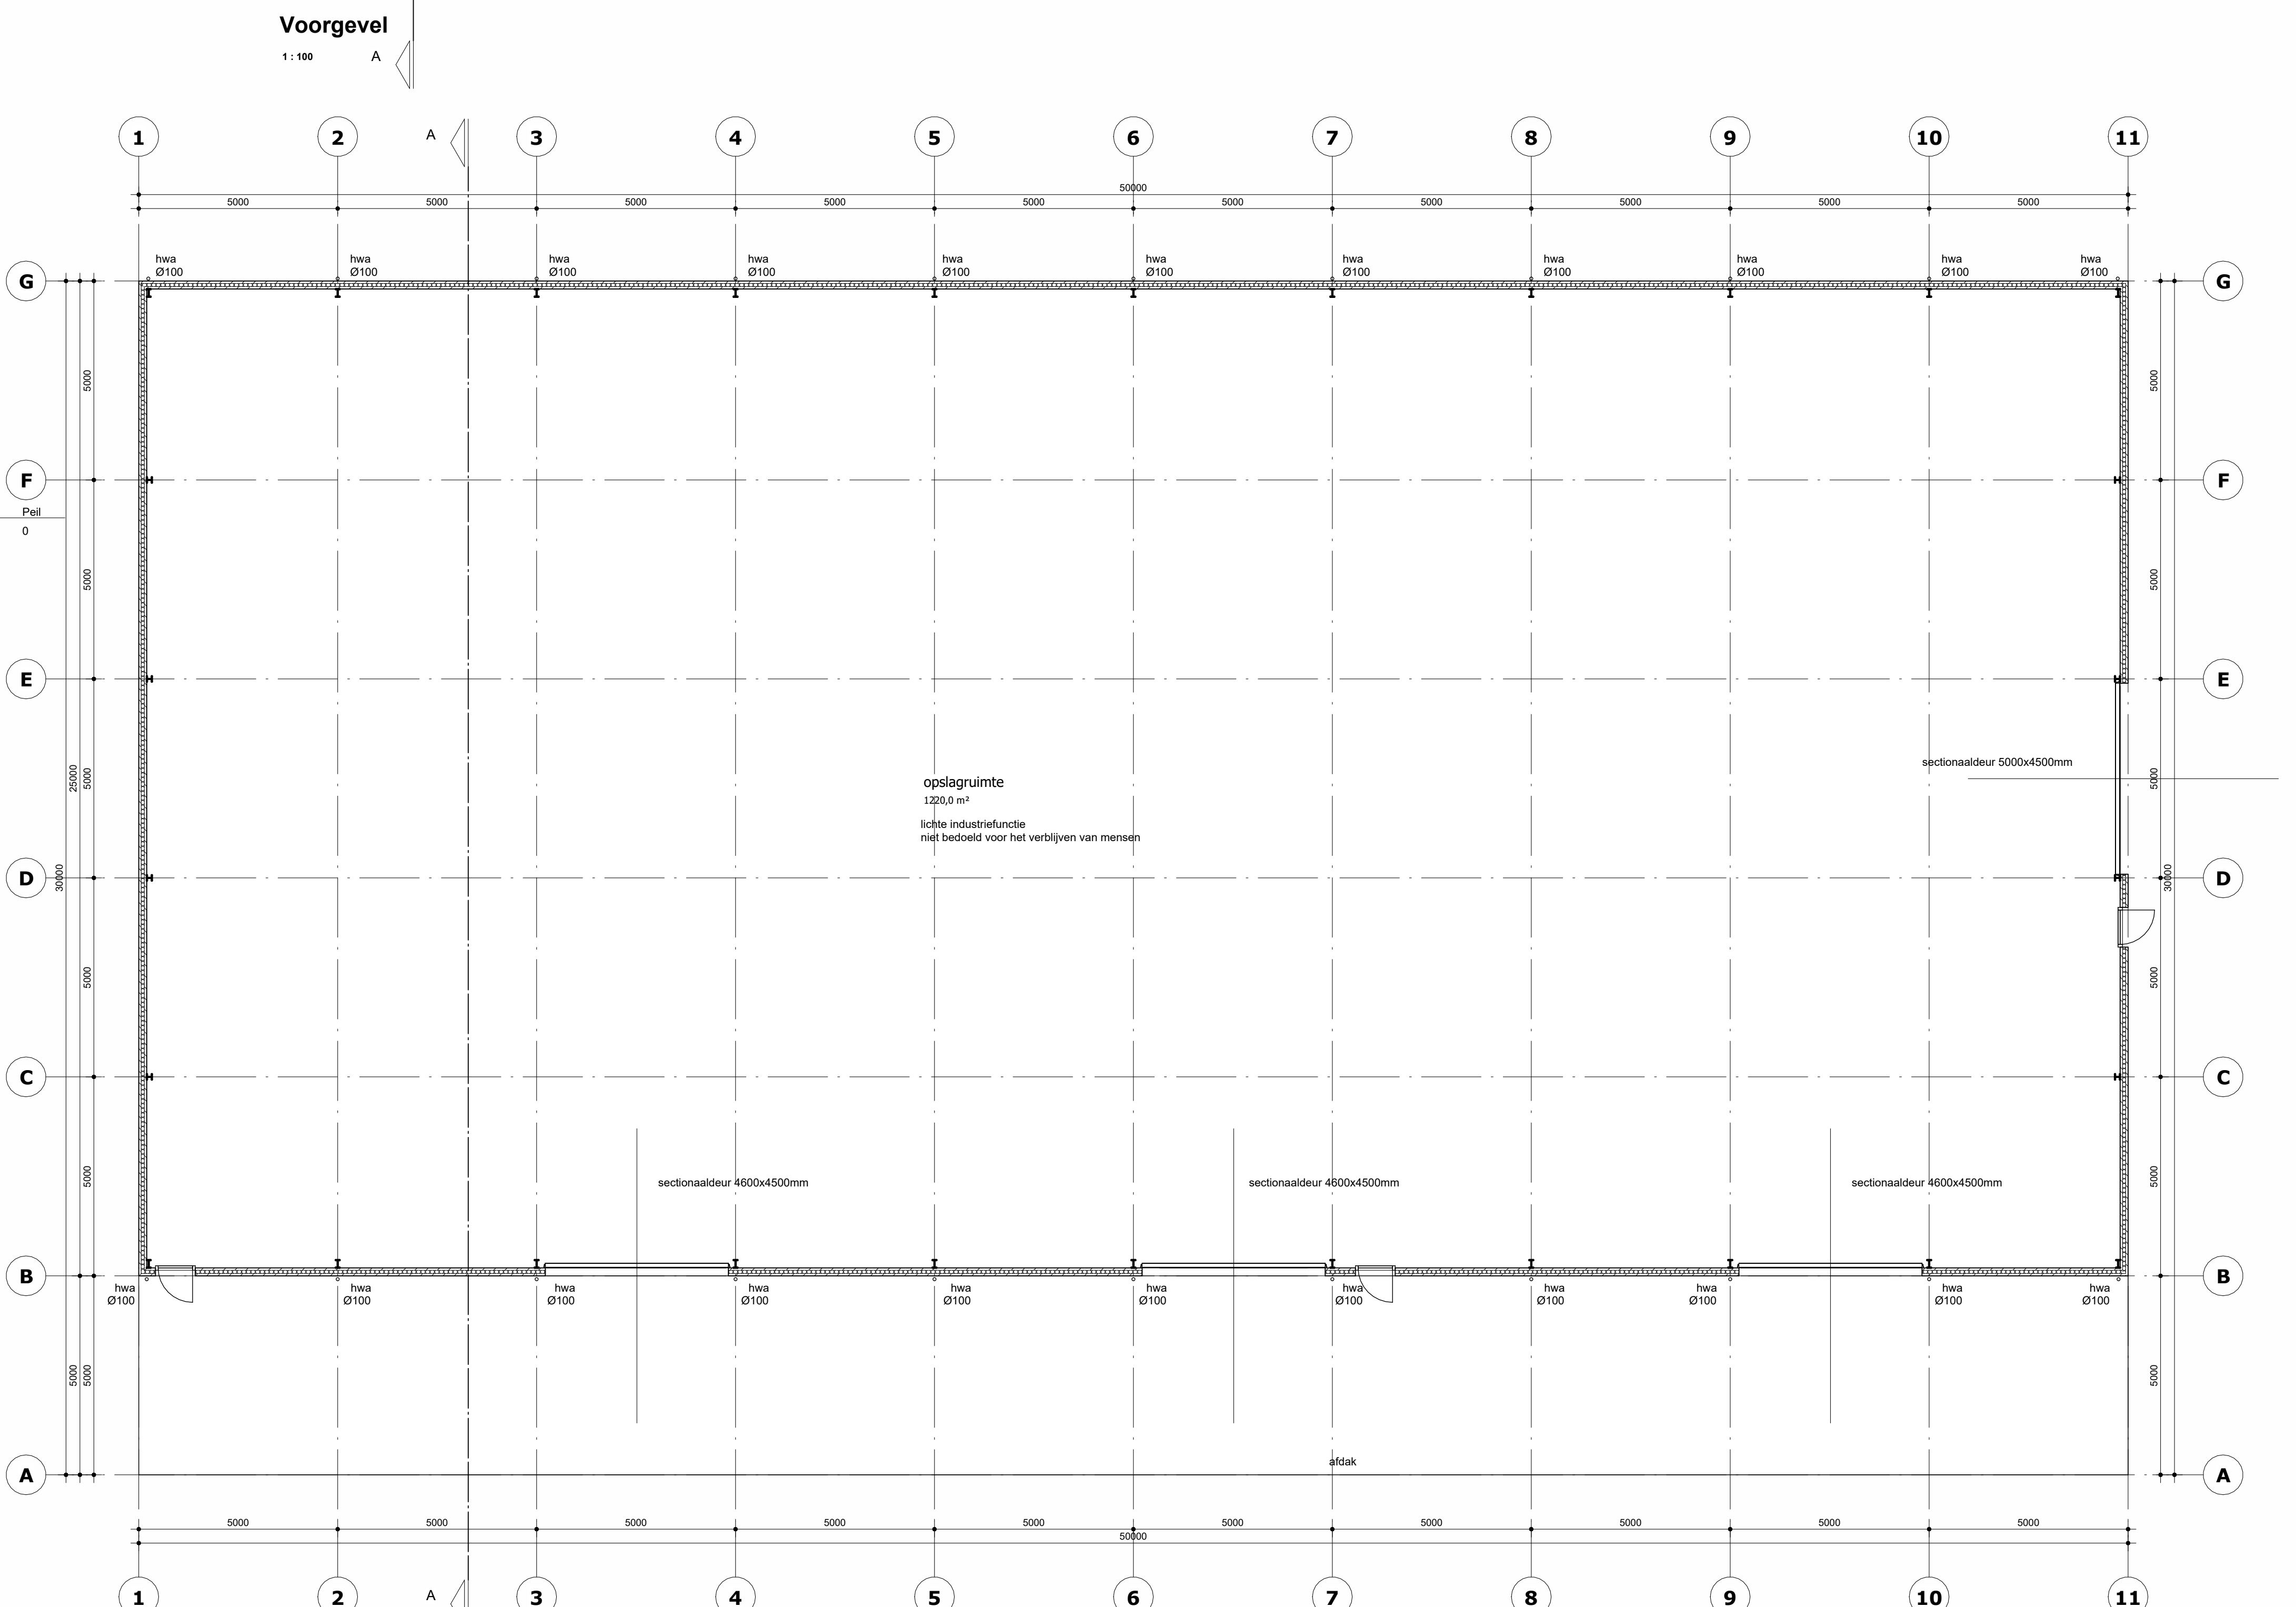
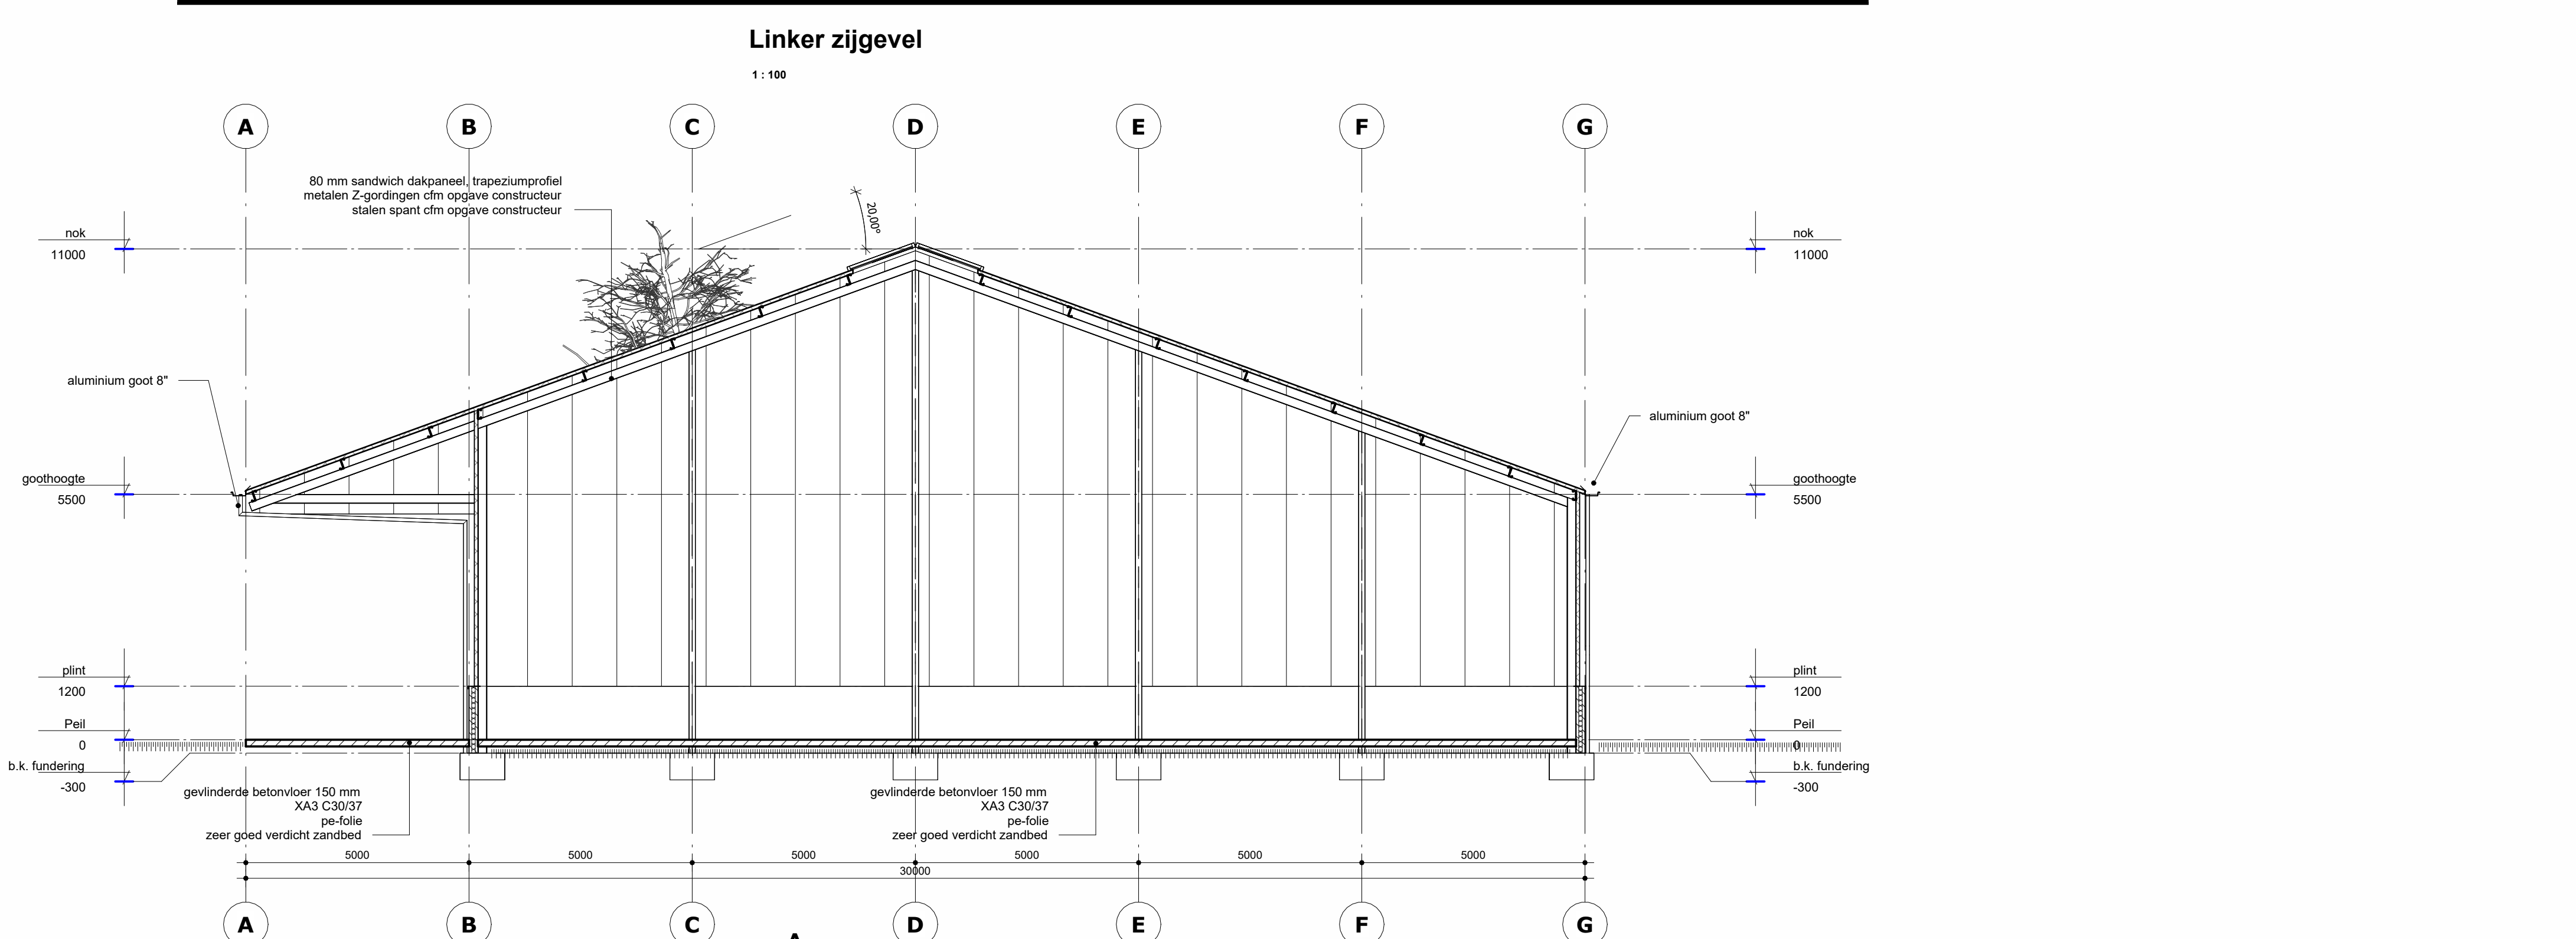


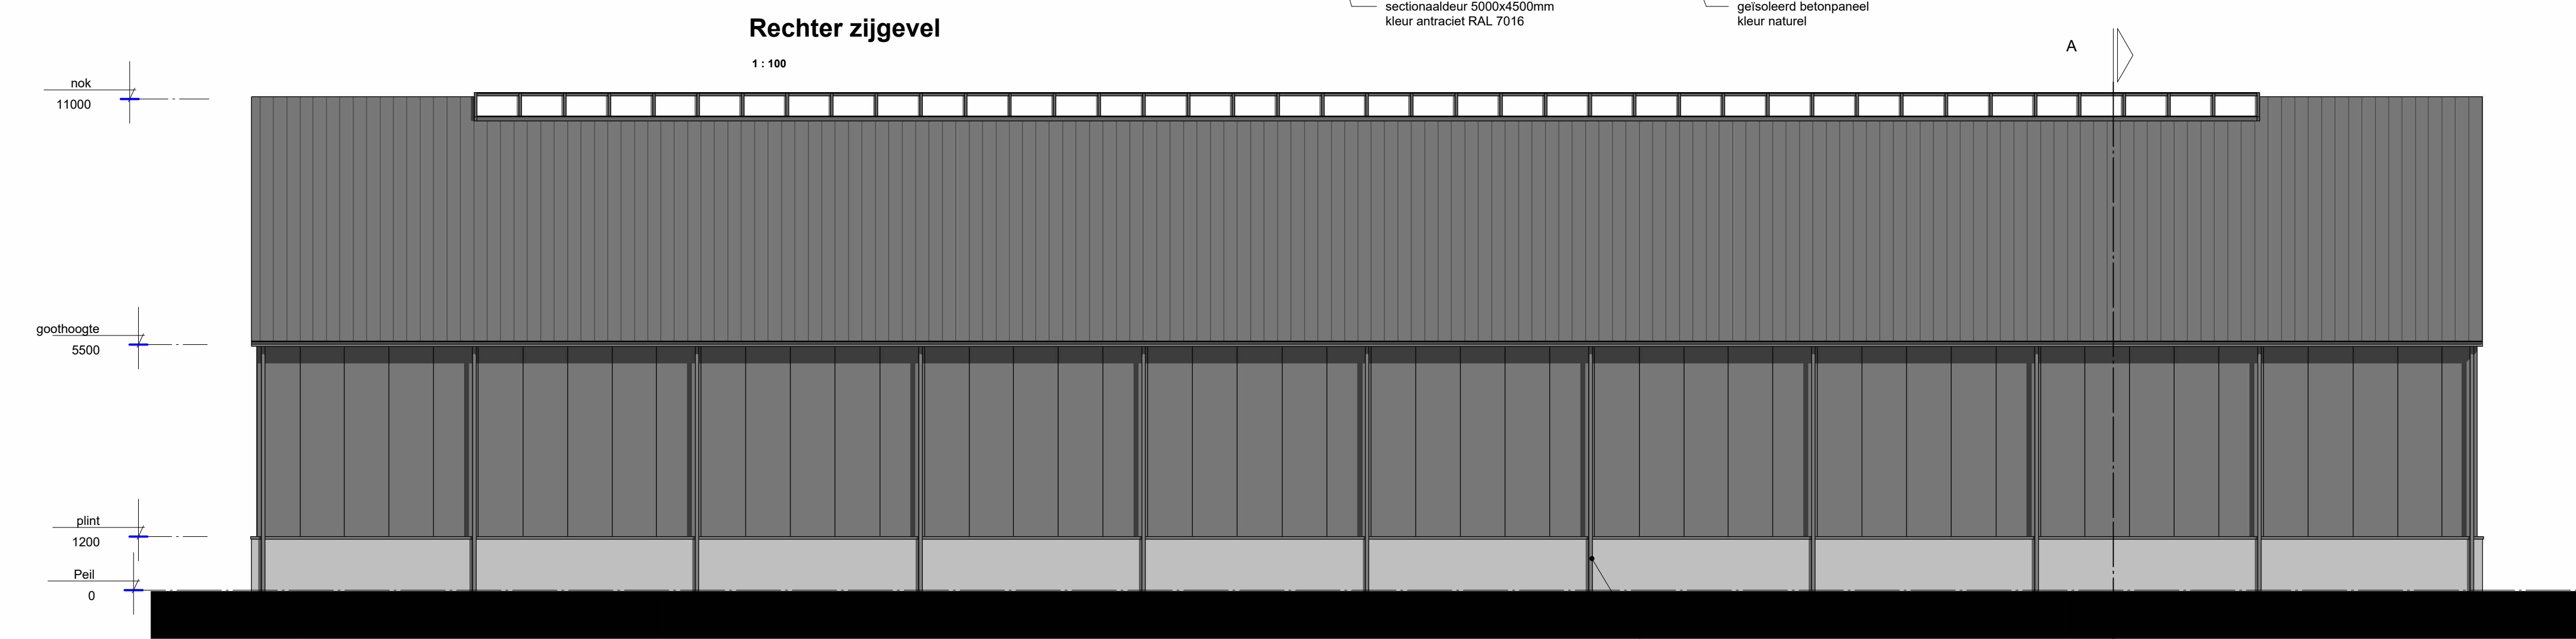



RENOVOOI
1:1

- gevelende detailtekeningen zijn principedetails. De aannemer blijft verantwoordelijk voor de controle van deze details mede in relatie tot de constructie zoals aangegeven door de constructeur.
- staties cfm opgegeven baksteenfabriek/leverancier.
- geboude perceelsgrenzen zijn indicatief. Definitieve perceelsgrenzen uit te zetten door kadaster.
- De staal- en betonconstructies zullen worden uitgevoerd overeenkomstig de tekeningen en berekeningen van de betrokken constructeur. De (hoofd)draagconstructie voldoet aan NEN 6065, NEN 6069, NEN 6071, NEN 6072 of NEN 6073. De NEN-normen worden door de constructeur getoetst.
- De elektro-installatie wordt uitgevoerd overeenkomstig NEN 1010 (laatste druk) en overeenkomstig de bepalingen in artikel 6.8 van het bouwbesluit 2012.
- Een zijde van een constructieonderdeel die grenst aan de buitenlucht, voldoet aan brandklasse B en aan rookklasse s2, tenzij bepaald volgens NEN-EN 13501-1 (dit geldt ook voor bestaande bouw).
- Een zijde van een constructieonderdeel die grenst aan de buitenlucht, voldoet aan brandklasse D, bepaald volgens NEN-EN 13501-1.
- Voor een elektrische leiding die grenst aan de buitenlucht, rookklasse s2(ca), bepaald volgens NEN-EN 13501-6; en brandklasse B2(ca), bepaald volgens NEN-EN 13501-6.
- Voor pijpsloten die grenst aan de buitenlucht, rookklasse s2(L), bepaald volgens NEN-EN 13501-1; en brandklasse B1, bepaald volgens NEN-EN 13501-1.
- Voor een elektrische leiding die grenst aan de buitenlucht, rookklasse D(ca), bepaald volgens NEN-EN 13501-6.
- Voor pijpsloten die grenst aan de buitenlucht, rookklasse D1, bepaald volgens NEN-EN 13501-1.

Metalen constructie: NEN - EN 1999 / NEN - EN 1993
Staalbeton constructie: NEN - EN 1992 / NEN - EN 1996
Staalbeton constructie: NEN - EN 1994
Dakbedekking: NEN 6707
Brandveilig materiaal gebruik: NEN 5778
Weging van vuil: NEN 5778
Luchtheversing: NEN 1087 en NEN 8087
Elektrische installatie: NEN 1010
Rooking: NEN 3215

SB88 spreidruimtesbestel met een inhoud van 6 liter.
PS* = perskeuring

3D View 2

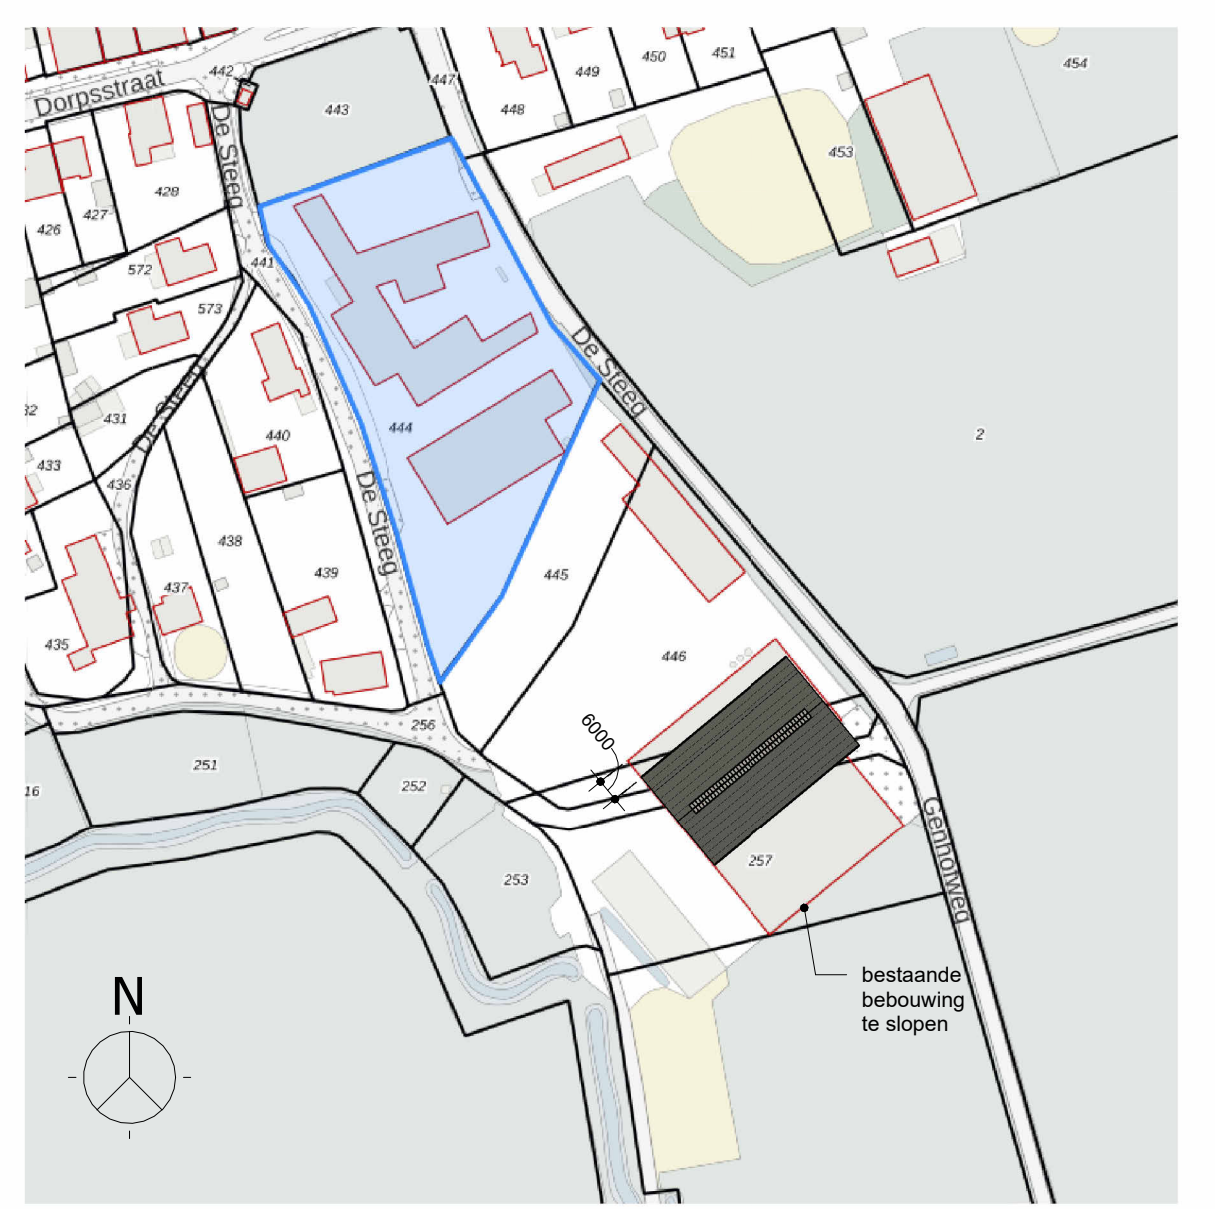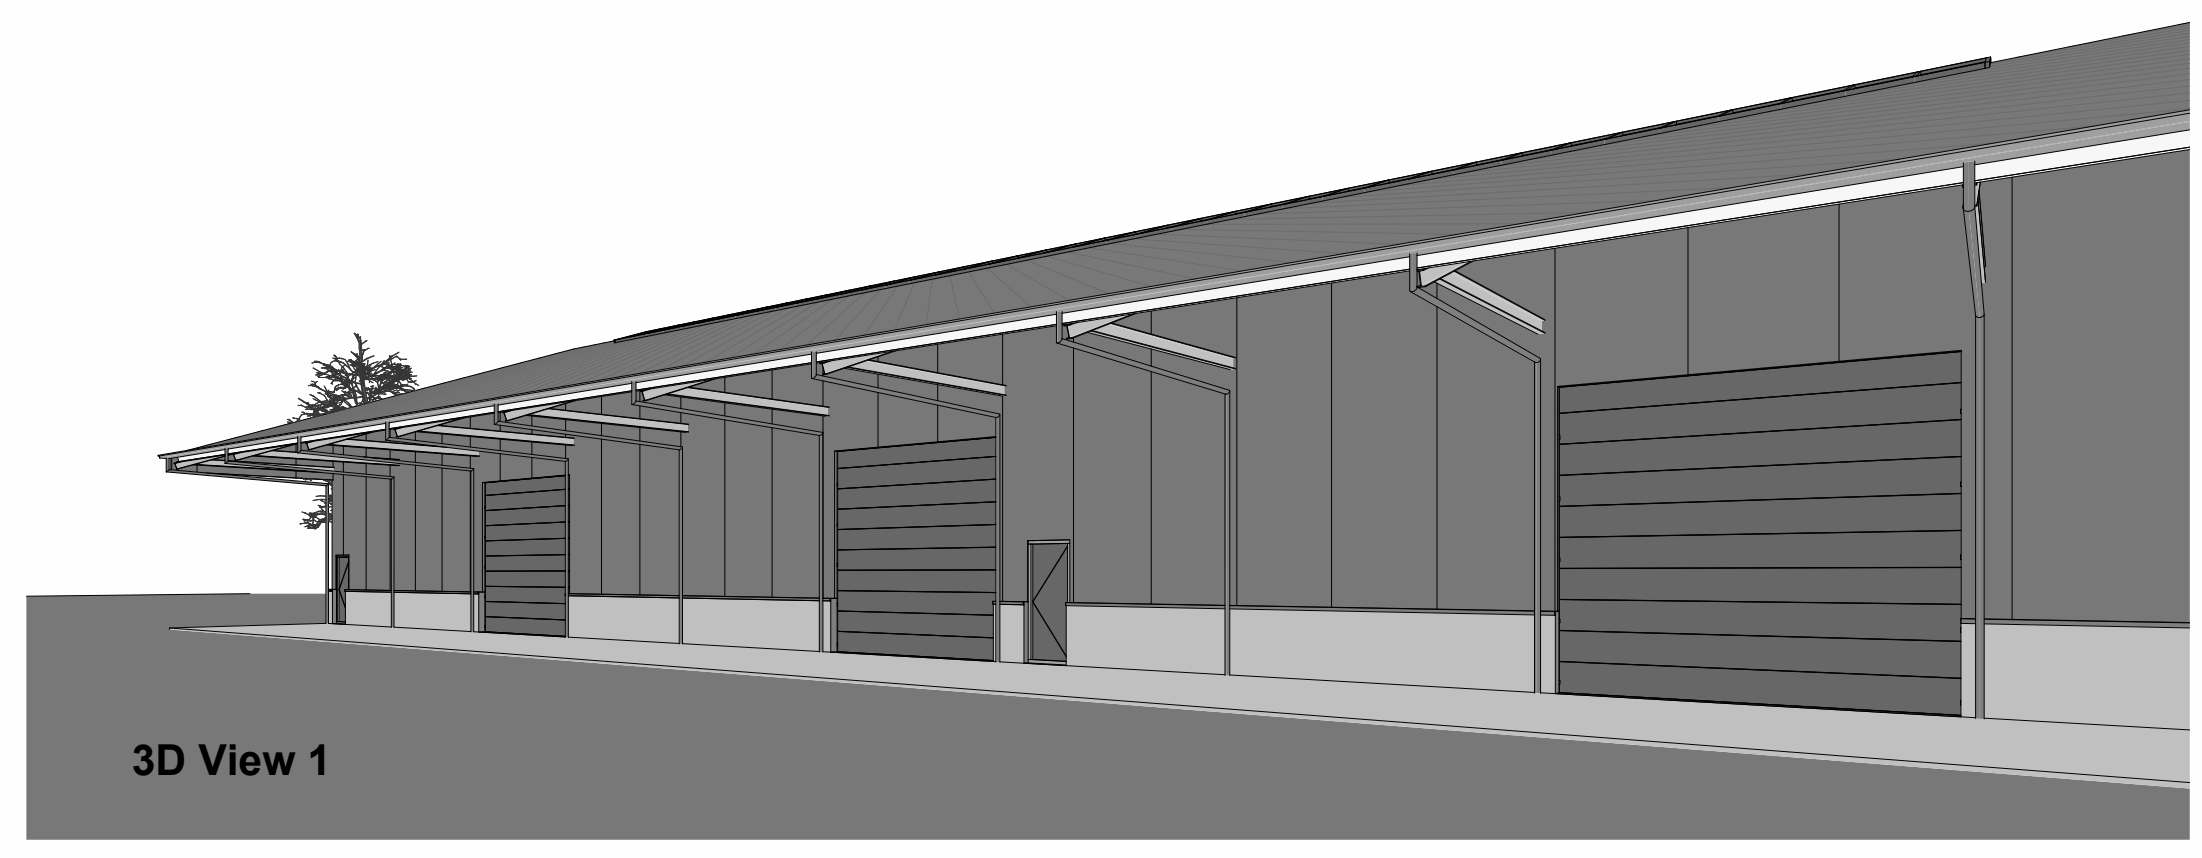

Tekeningenlijst		Gewijzigd		Schaal	1:100
1.	Ontwerptekening	2.	Datum	26-05-2025	
2.	Ontwerptekening	3.	Afmeting	A0	
3.	Technische tekening	4.	Bladnummer		
4.		5.			
5.		6.			
6.		7.			
7.		8.	Projectnummer		
Project		Opdrachtgever		2025019	
Onderwerp		Onderwerptekening			