
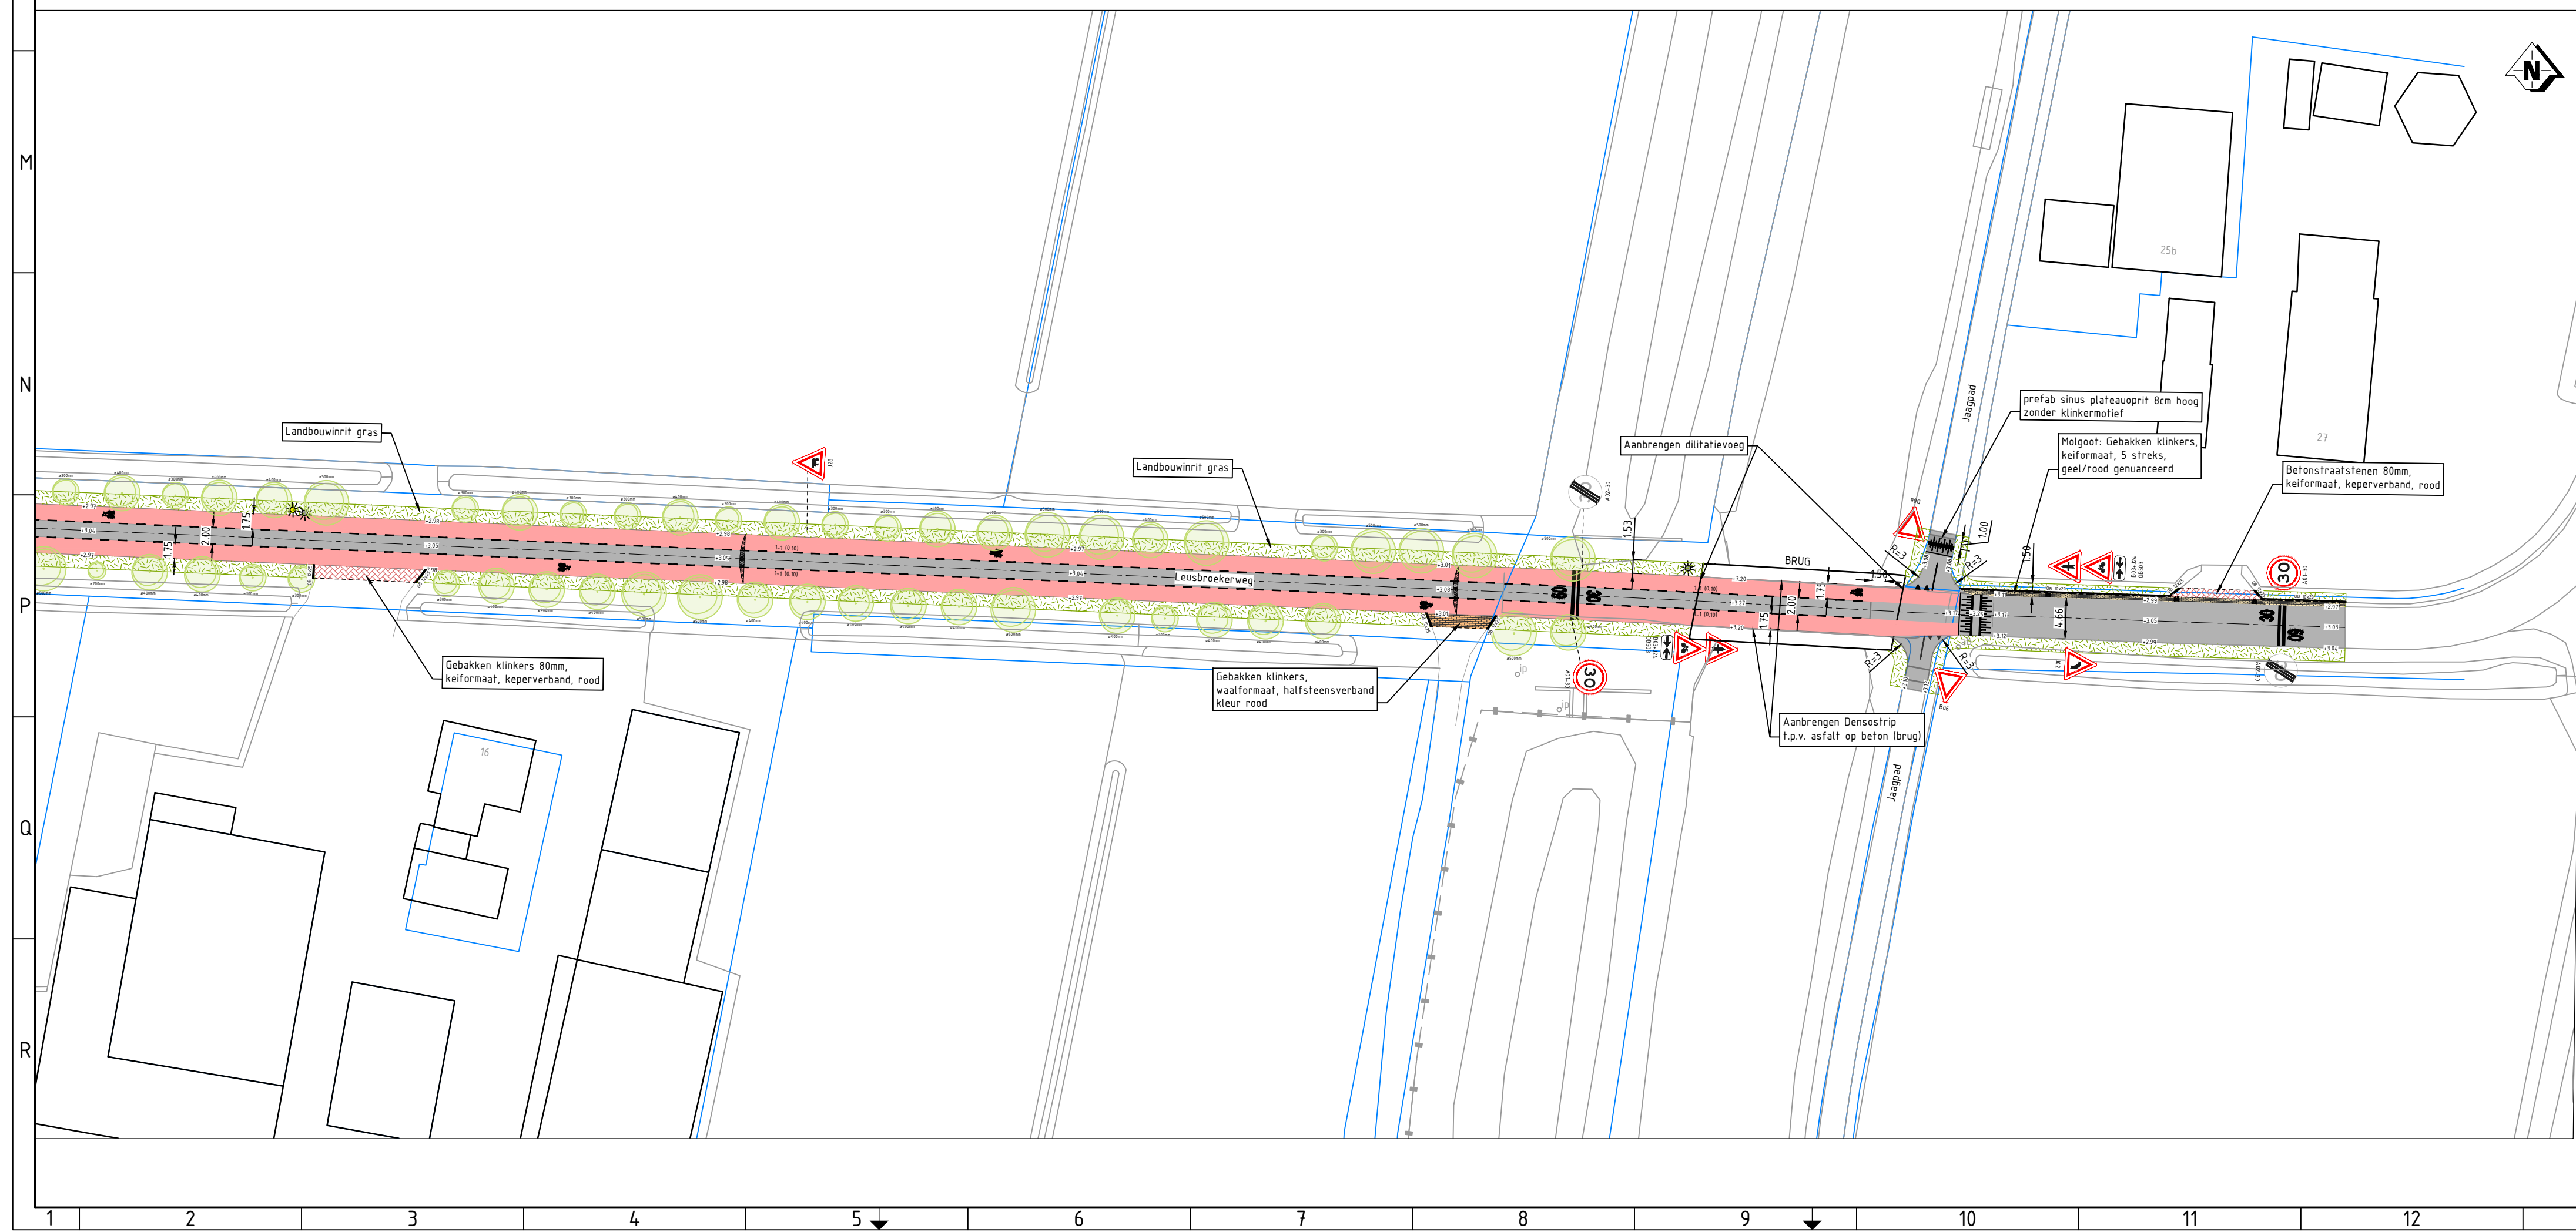
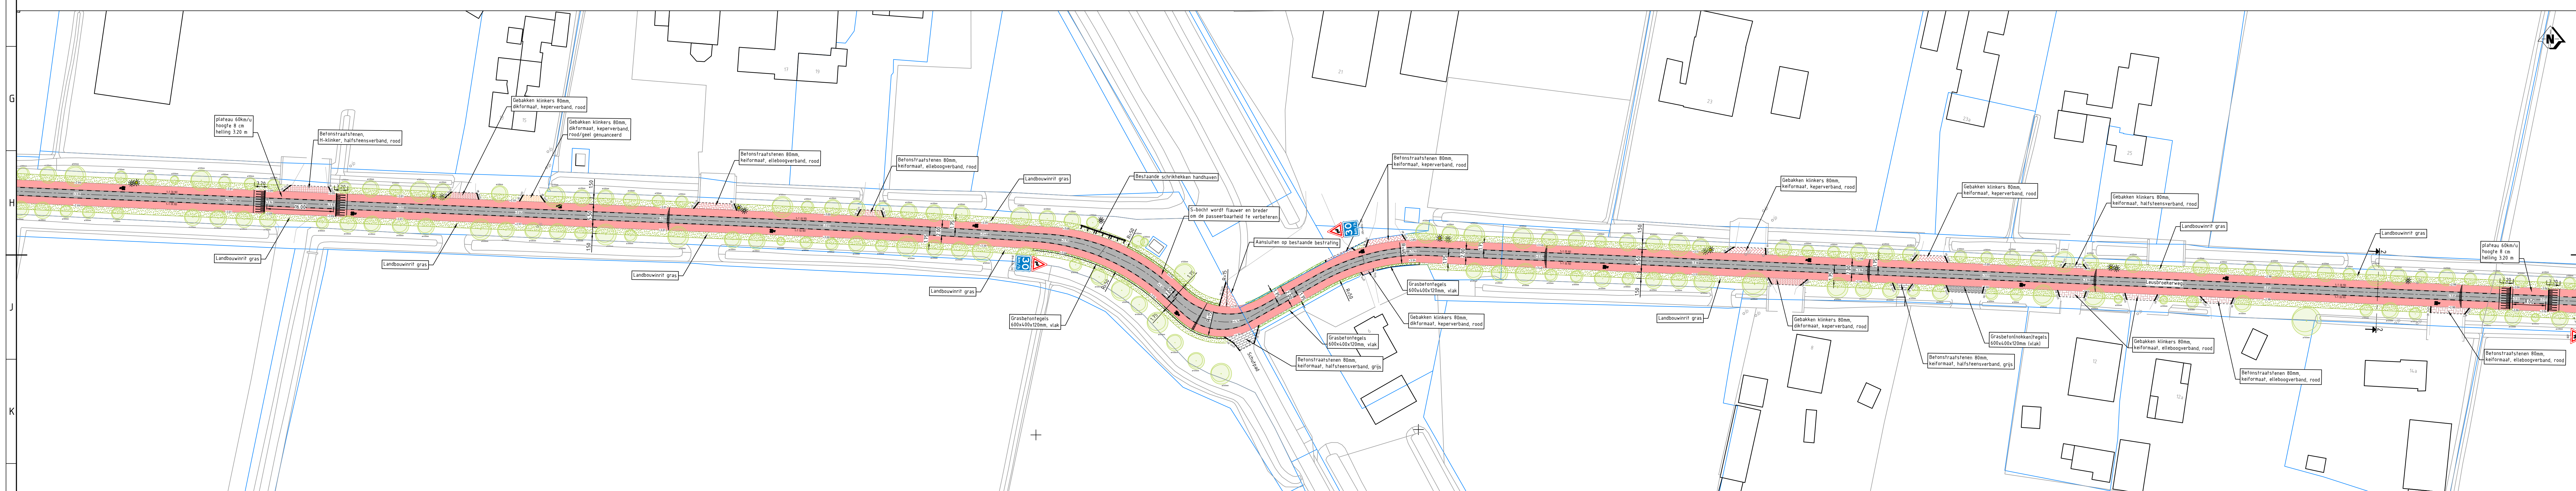


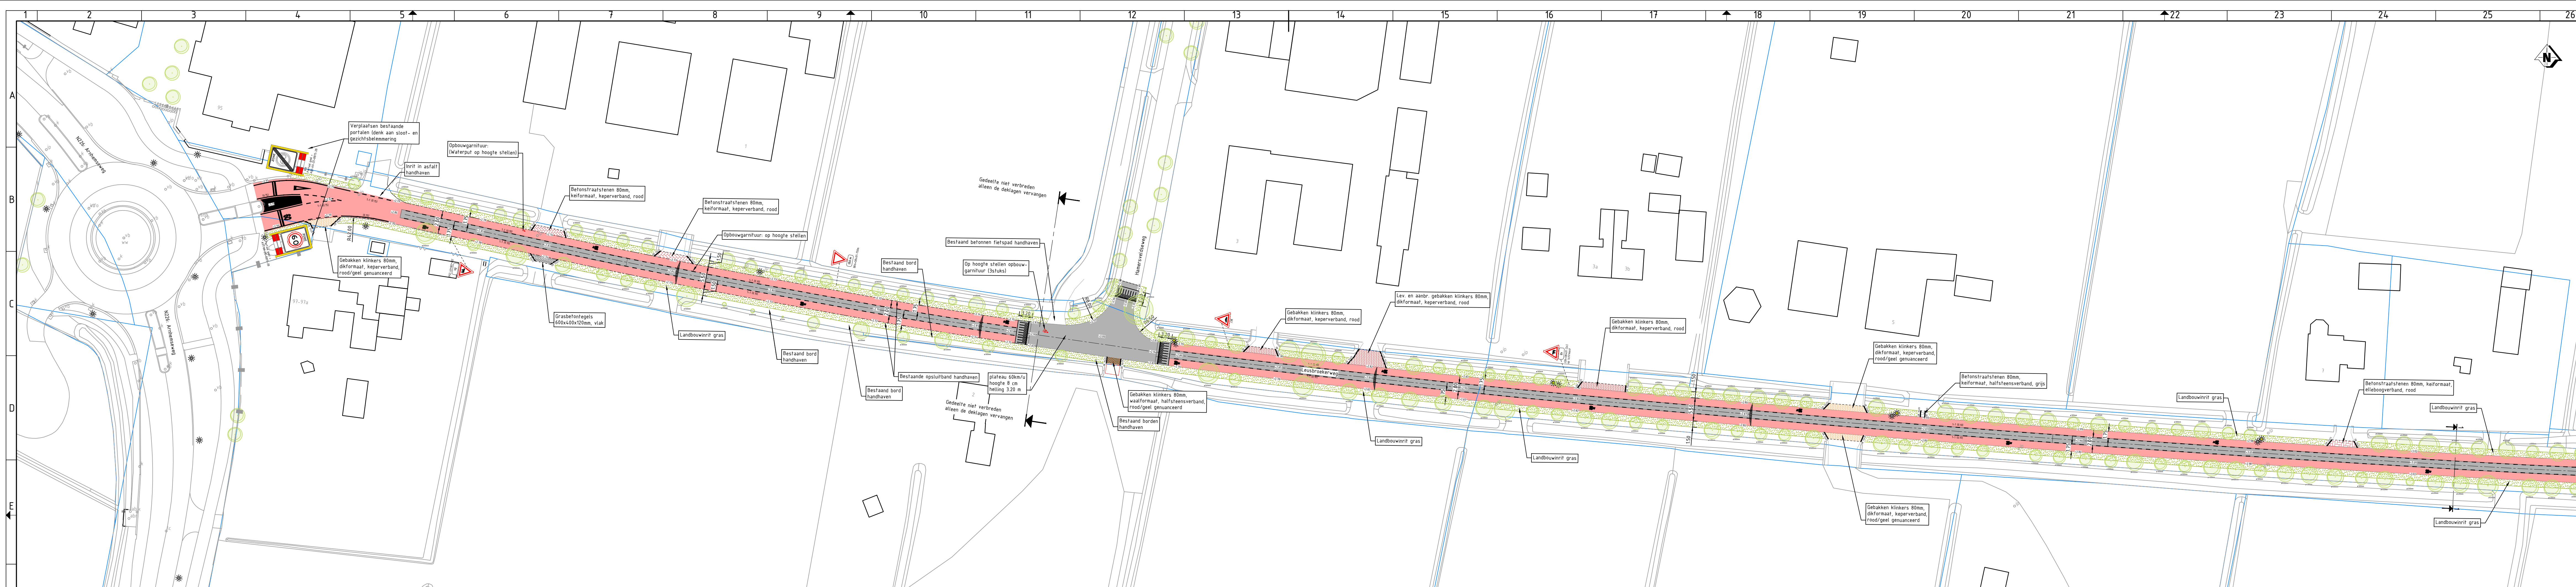

Legenda

Bestaande situatie

- Bestaande situatie
- Kadastrale grens
- As-rijbaan

Asfaltverharding rijbaan en fietsstrook

- Asfaltverharding rijbaan, kleur zwart
- 40mm AC11 Surf (deklaag)
- Asfaltverharding fietsstrook, kleur rood
- 40mm AC11 Surf rood (deklaag)

Asfaltverharding rijbaan en fietsstrook (ter plaats van verbredingen)

- Asfaltverharding rijbaan, kleur zwart
- Conform onderstaande opbouw:
 - 40mm AC11 Surf (deklaag)
 - 70mm AC22 Bind (vussenlaag)
 - 70mm AC22 Base (onderlaag)
- Asfaltverharding fietsstrook, kleur rood
- Conform onderstaande opbouw:
 - 40mm AC11 Surf rood (deklaag)
 - steenslag Hifred, pigment 3% Bayer
 - Ferroxen rood nr 430
 - 70mm AC22 Bind (vussenlaag)
 - 70mm AC22 Base (onderlaag)

Elementenverhardingen en kantopsluitingen

- Herstellen inrit betonstraatstenen / gebakken klinkers, keperverband
- Exakte materialisatie en kleur staat per inrit aangegeven
- Herstellen inrit betonstraatstenen / gebakken klinkers, keperverband
- Exakte materialisatie en kleur staat per inrit aangegeven
- Herstellen inrit betonstraatstenen / gebakken klinkers, halfsteensverband
- Exakte materialisatie en kleur staat per inrit aangegeven
- Aanbrengen grasbetontegels 600x600x120mm (viakl, halfsteensverband)
- Kleur grijs
- Aanbrengen opsluitband 100x200mm, kleur grijs
- Aanbrengen opsluitband 120x250mm, kleur grijs

Diverse (n)

- Berm inzaaien met gras
- Bestaande portalen verplaatsen (hergebruik)
- Aanbrengen paal met bordering (incl. bordnummer)
- Nieuwe locatie lichtmast (verplaatsen door derden)
- Afschotlijn verharding
- Ontwerphoogte in meters t.o.v. NAP
- Bestaande inspectieput op hoogte stellen

Maatvoering:

- Maten in meters, tenzij anders vermeld.
- Materiaalmaten in mm, tenzij anders vermeld.
- Peilmaten in meters t.o.v. NAP, tenzij anders vermeld.
- Diameters in mm, tenzij anders vermeld.
- Coördinaten op RD-stelsel.
- Het gehanteerde gradenstelsel is het 360-gradenstelsel.

Referentiebestanden:

- BGT: XR-B-ONDERGROND.dwg
- Kadastrale grenzen: XR-B-KADASTER_BKR.dwg

Gemeente Leusden

Opdrachtgever:
Gemeente Leusden

Project:
Herinrichting Leusbroekerweg

Ondervoor:
Fietsstroken met smalle middenrijloper
Nieuwe situatie

Geveerd: A. van de Kraats Datum: 05-11-2025
Geveeld: R. Sanders Datum: 05-11-2025
Schaal: 1:500 Status: Definitief
Formaat: A4x1200mm Versie: 01
Projectcode: 2509-BE-2025-001

Geveerd: 25
0124 96 804 (04)
06 382 17 980
info@vandekraats.nl
© Van de Kraats b.v. | www.vandekraats.nl
2509-BE-NEW-201-C01-01