




Algemeen	Deelname
Afzender onderhoudslicht	Openbare Verlichting
Leggereigenschap	Openbare Verlichting
Leggereigenschap	Openbare Verlichting
Kennmerk legger	Waterschapshet 2022_3485
Deelnaam	15/03/2022
Doorsnede van de kabel	1500
Hoogte of diameter (m)	2,00
Hoogte binnenonderkant bus bovenruimte (mNAP)	2,45
Hoogte binnenonderkant bus bovenruimte (mNAP)	2,45
Bodemhoogte bovenruimte (mNAP)	2,35
Bodemhoogte bovenruimte (mNAP)	2,35
Vorm duiker	Rechtlijnig
Afsluiting	Staal

Algemeen	Deelname
Afzender onderhoudslicht	Openbare Verlichting
Leggereigenschap	Openbare Verlichting
Leggereigenschap	Openbare Verlichting
Kennmerk legger	Waterschapshet 2022_3485
Deelnaam	15/03/2022
Doorsnede van de kabel	1500
Hoogte of diameter (m)	0,50
Hoogte binnenonderkant bus bovenruimte (mNAP)	-1,39
Hoogte binnenonderkant bus bovenruimte (mNAP)	-1,39
Bodemhoogte bovenruimte (mNAP)	-1,51
Bodemhoogte bovenruimte (mNAP)	-1,51
Vorm duiker	Rechtlijnig
Afsluiting	Staal

Duiker! volgens proefleef gegevens is de gronddekking te weinig op bovenlans te kruisen (richtlijn Waterschap Brabantse Delta). Aanleg kabers dient onder de duiker door te gebeuren middels gestuurd boren of boogzinkers.

- NIEUW STATION 150.604.7161077 SCHUIVENORDESEWEG C3 (LSI)
- Station vervangen naar 250 kVA zekering 1x400A PACTO 10
 - DMLN16 2x0AI veid 2
 - DMLN16 150AI veid 3
 - DMLN19 150AI veid 4
- NIEUW STATION 150.604. SCHUIVENORDESEWEG C3 (OVL)
- OVL 4x6Cu DMLN177 veid 2
 - OVL 4x6Cu DMLN178 veid 3
- Bestaand station 150.547 LAAKDIJK B2
Wort vervangen met Pacto 10 250kVA

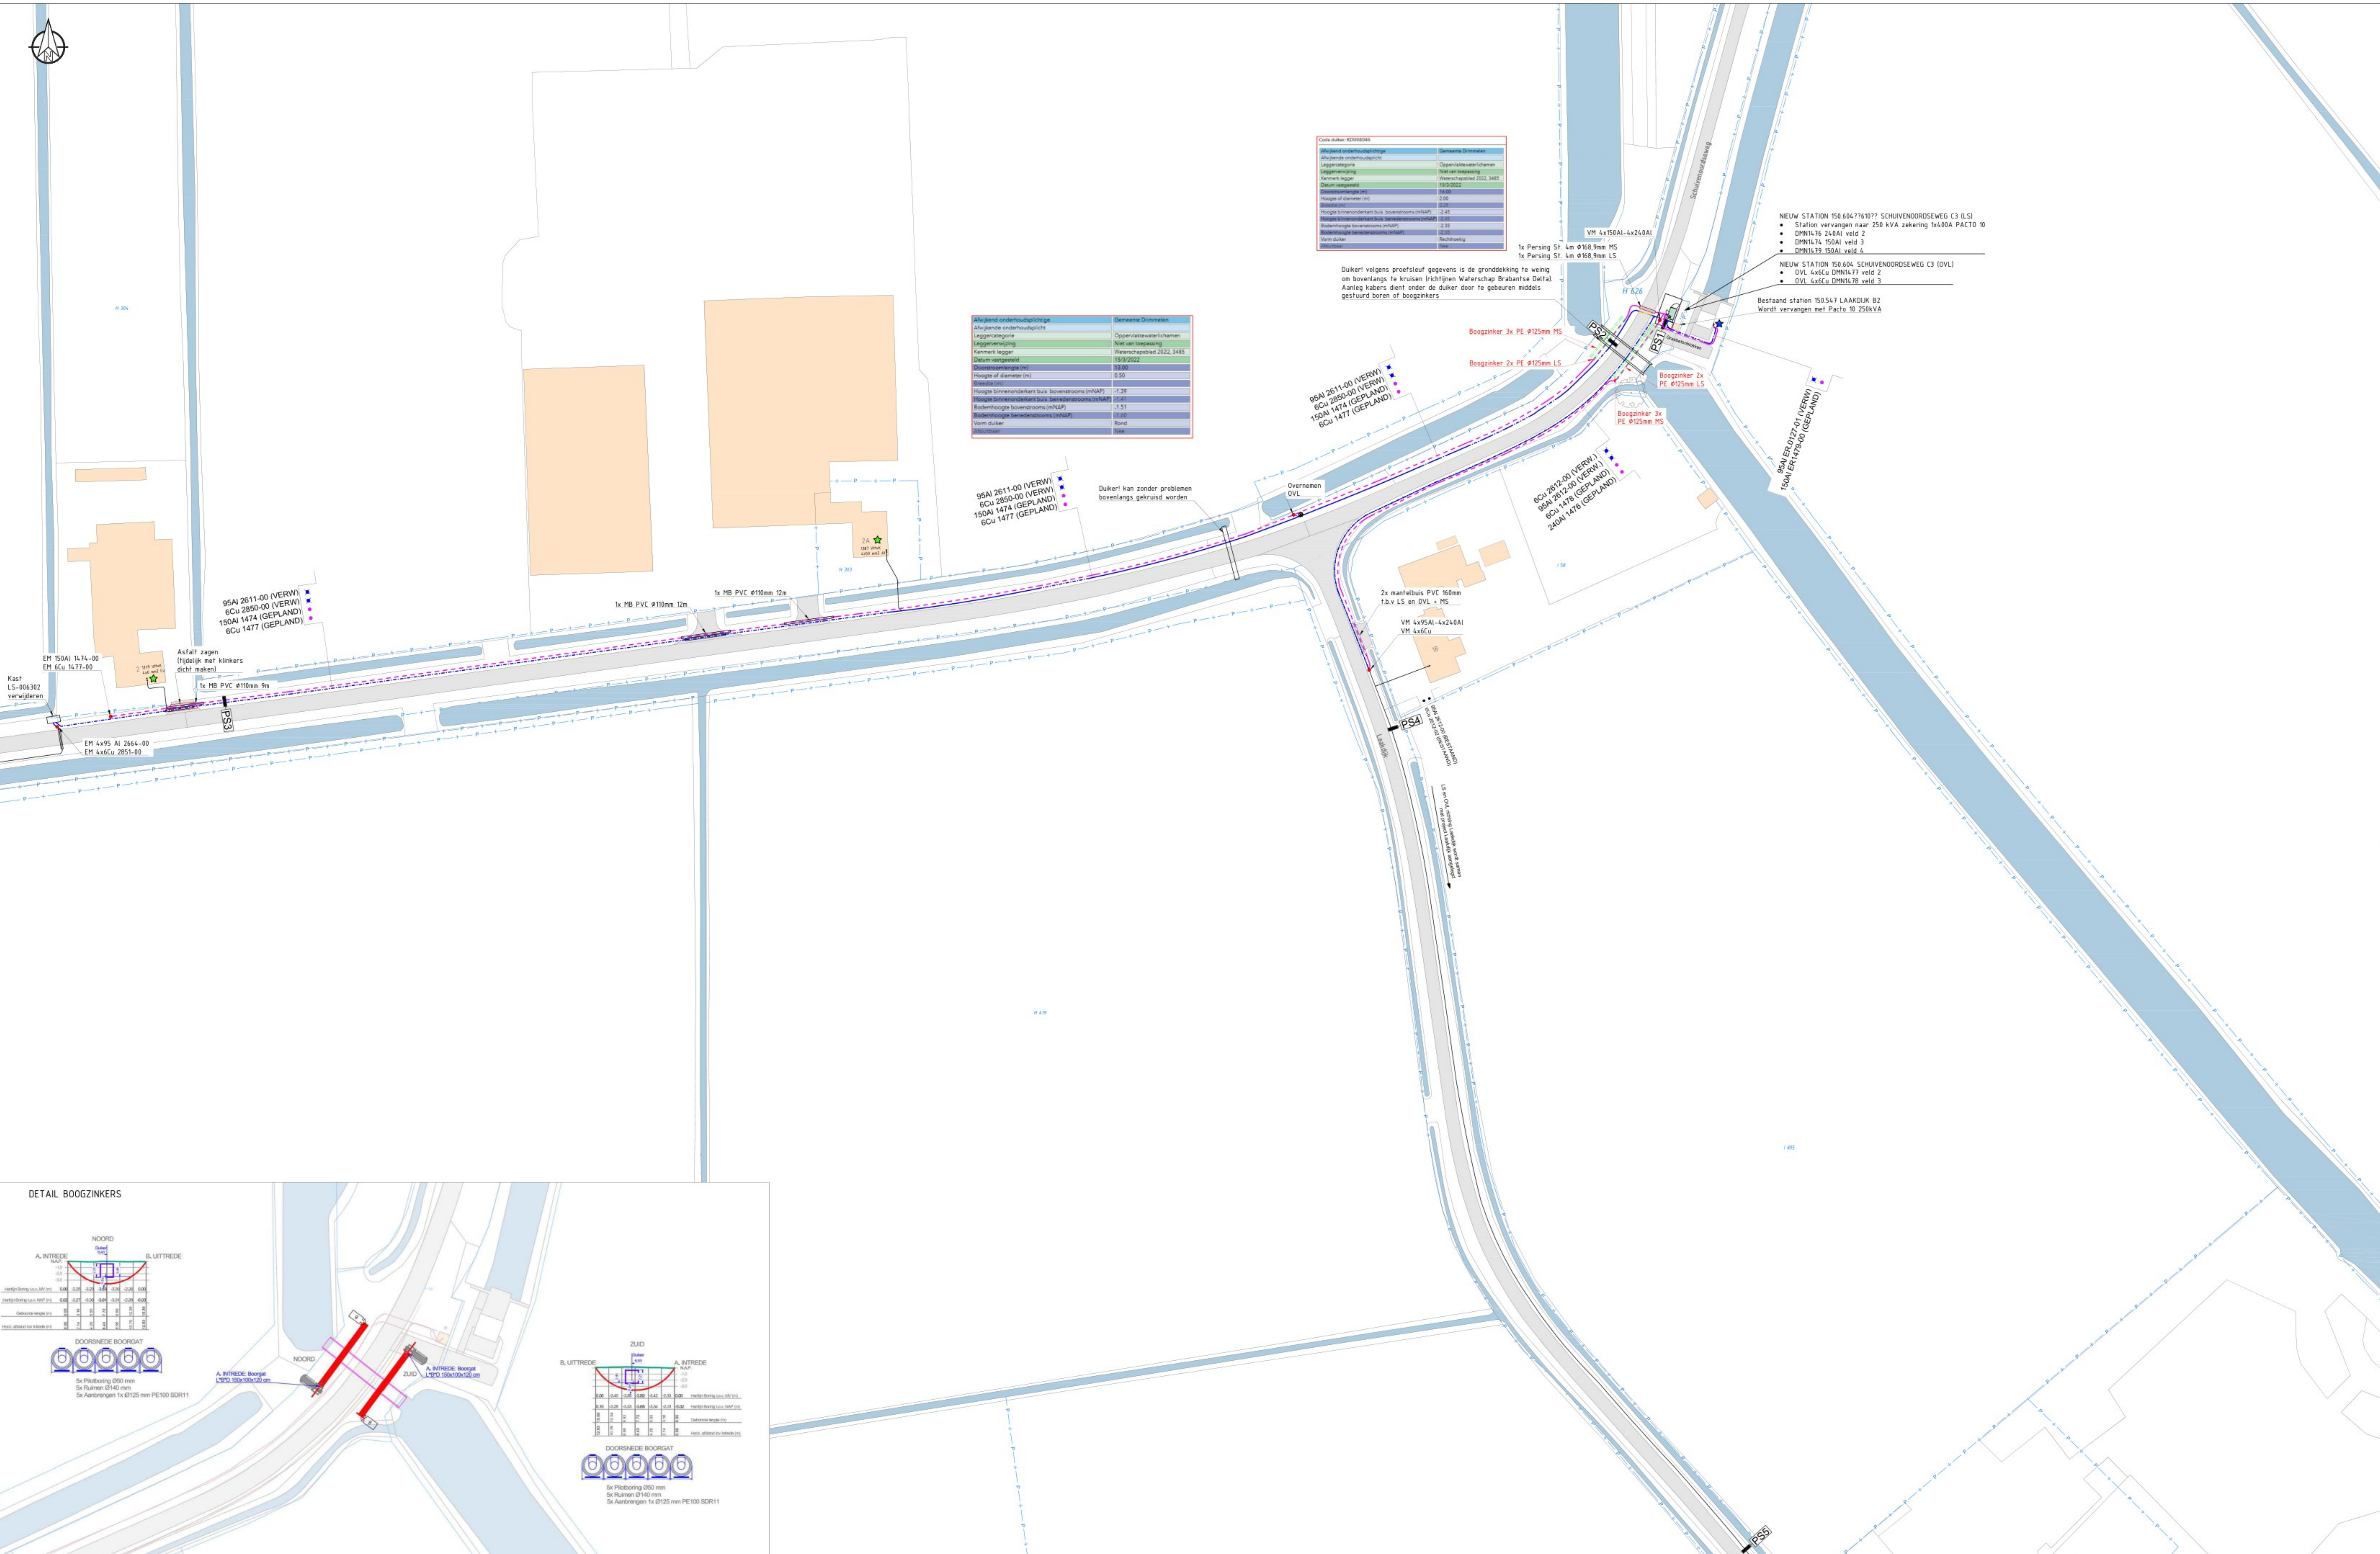

MATERIAALSTAAT	
VM 4x95AI-240AI	1 stuks
EM 150AI	1 stuks
EM 95AI	1 stuks
EM 6Cu	2 stuks
VM 4x6Cu	1 stuks
Persing Staal Ø168.9	8 meter
Mantelbus PVC Ø110mm	72 meter

Overnemen/saneren HA en OVI	
Overnemen HA	2 stuks
Overnemen aansluiting genaai	1 stuks
Overnemen OVL	1 stuks

Kabel lengte	
4x150AI 1674-00	45 meter
4x150AI ER1679-00	40 meter
4x240AI 1676-00	160 meter

LEGENDA

- TE LEGGEN KABEL
- TE VERWIJDEREN KABEL
- BUITEN BEDRIJF SCHROOT
- GESTUURDE BORING
- PERSING
- TE LEGGEN MANTELBUS
- TE MAKEN BOOGZINKER
- TE SANEREN OVL
- LICHTMAST
- MDF

APK 23-10-2025
ENEXIS 02-05-2025

Project: LS150.547 Schuivenordeseweg 2A Terheijden

Datum: 23-10-2025
Tekenaar: Gecontr. Omschrijving: Projecttekening LS Fase 1

Datum te uitg: 02-05-2025
Tekenaar: Gecontr. Status: Definitief DO

Projectnummer: 2023EN00105 / RAZA9RE11
Tekeningnummer: 2023EN00105 LS

Schaal: 1500
Blad: 1 van 1
Formaat: A0
Versie: 5

infront