


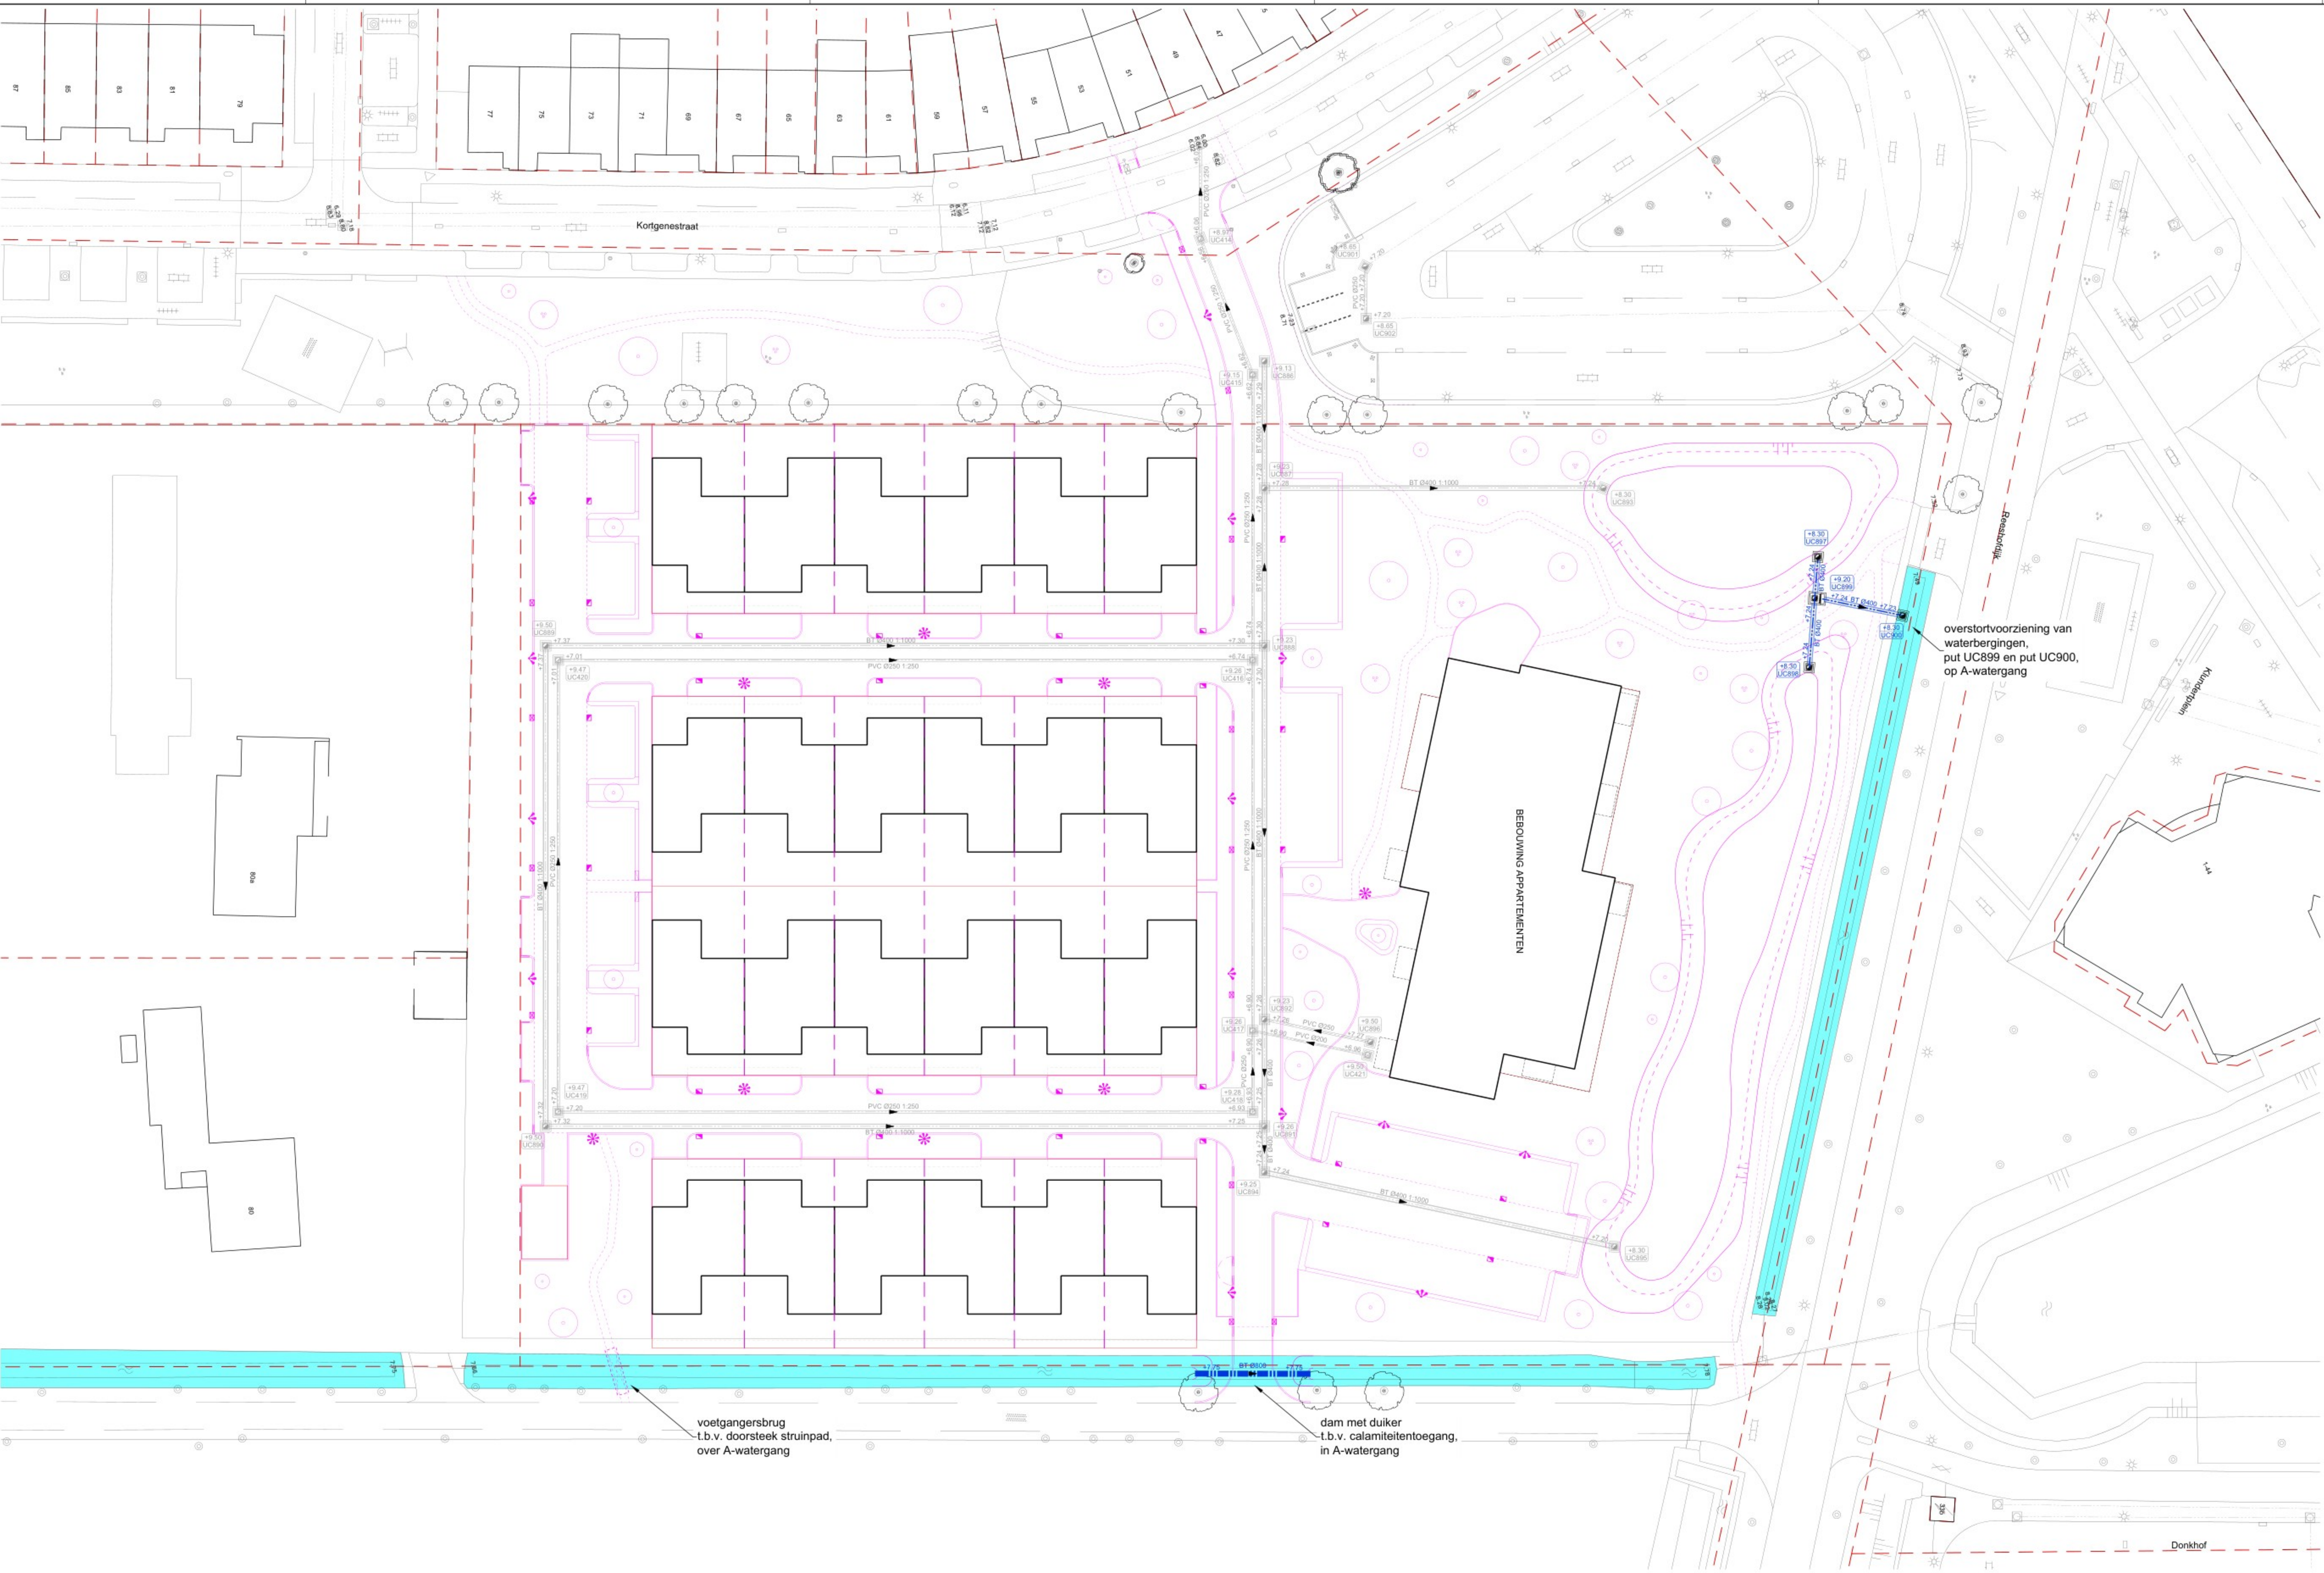

legenda

RWA put / putdeksel
met t.o.s. aanduidende ladingen

RWA hoofdriool
met bijbehorende strenginformatie

RWA putnummer
met putteekshoogte

duiker
met bijbehorende strenginformatie
t.p.v. Boorteken A-waterring ontzorgde

bestaand RWA hoofdriool
met putnummer / putteekshoogte en
strenginformatie / t.o.s. aansluitende ladingen

bestaand DWA hoofdriool
met putnummer / putteekshoogte en
strenginformatie / t.o.s. aansluitende ladingen

ontwerpijnen nieuwe situatie

A-waterring
Waterschap Brabantse Delta




taludmarkering waterbergingen
variërend van 1:3 tot 1:9

bestaande boom

kadastrale grens bestaand

kadastrale grens nieuw

grens materplan gemeente Tilburg

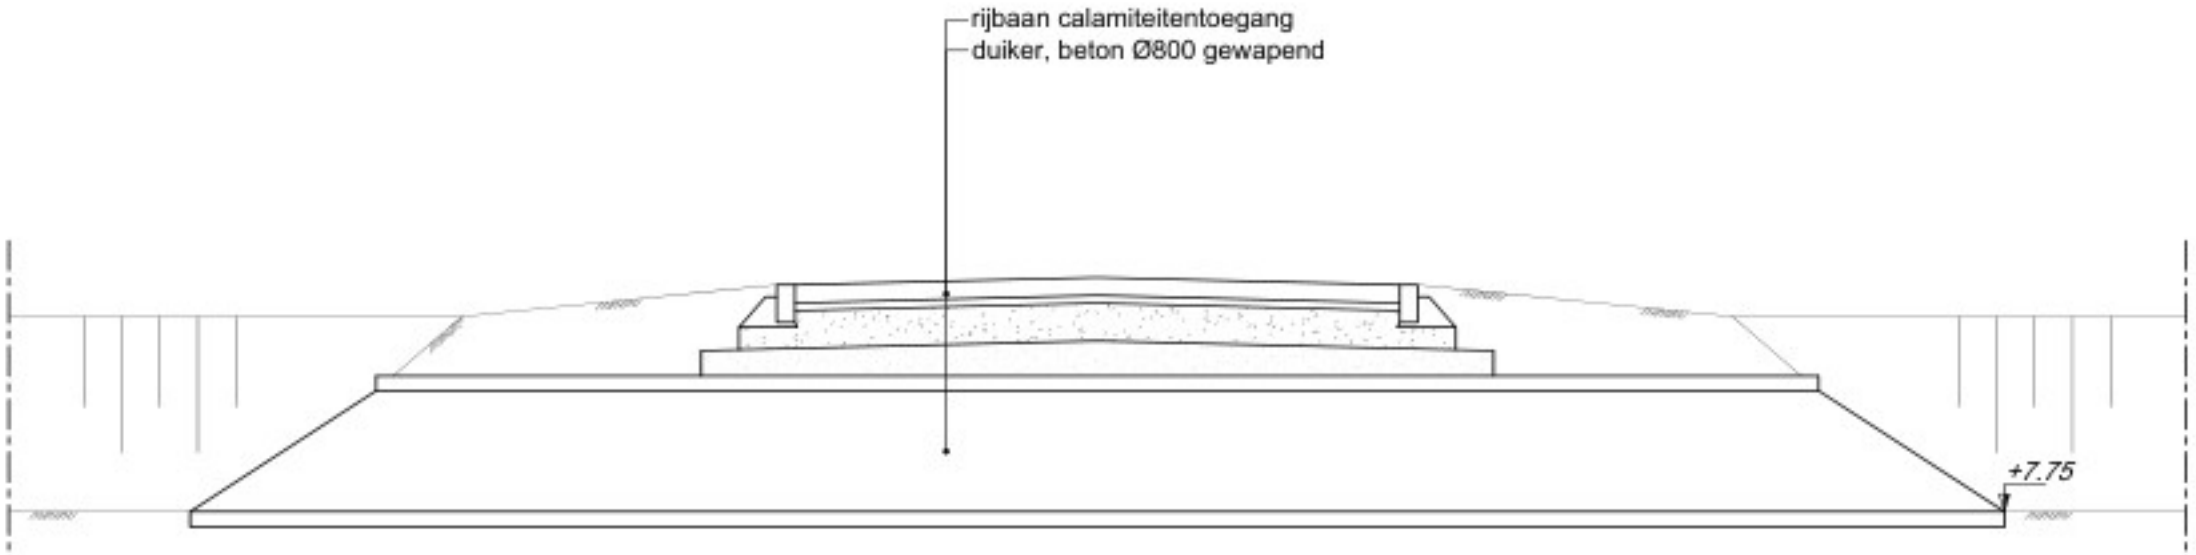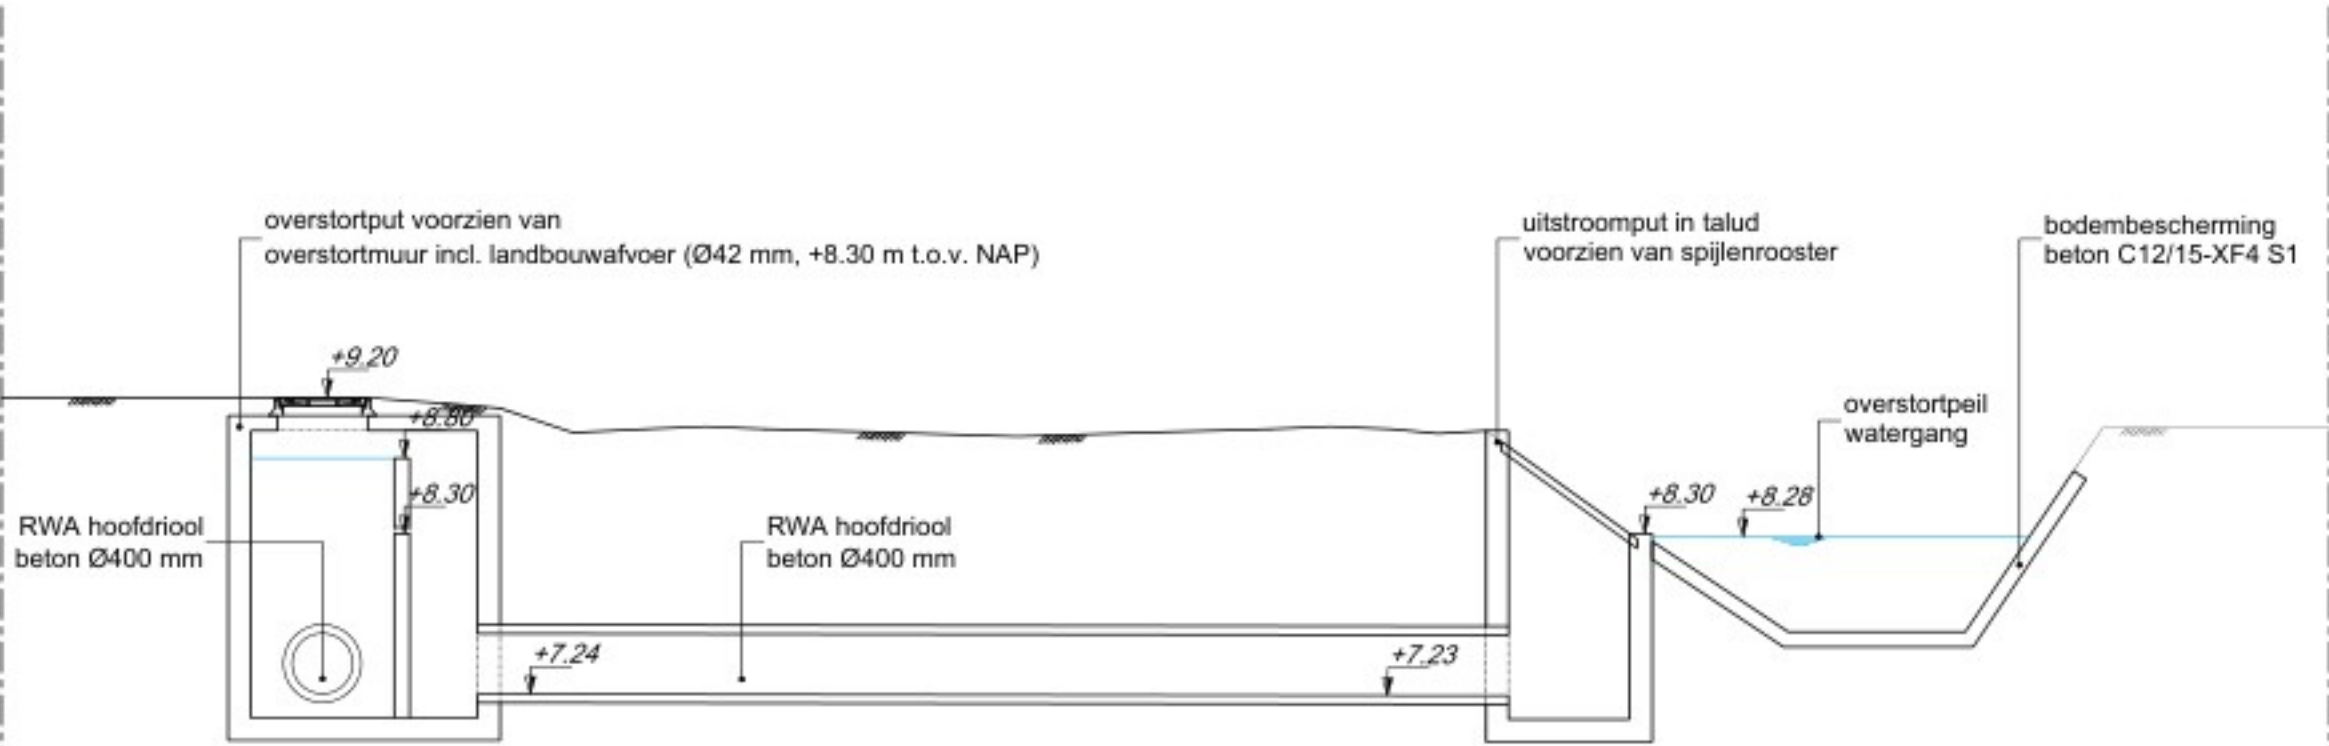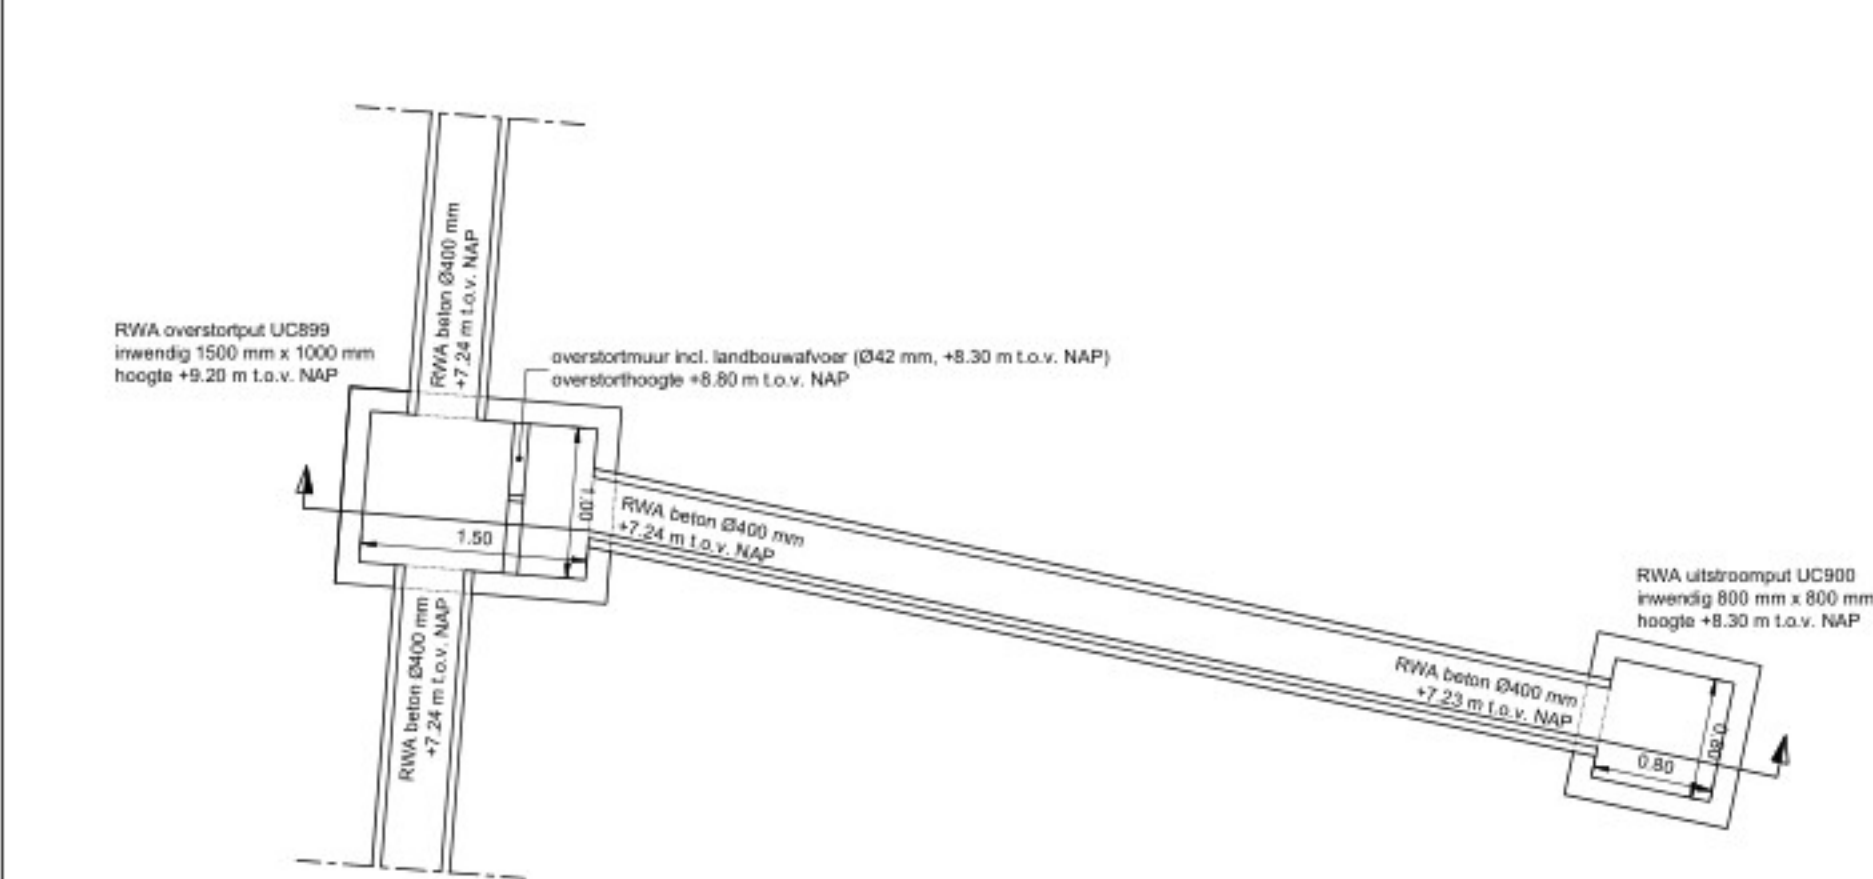

bovenaanzicht
principedetail: overstortvoorziening waterbergingen
1:50

dwarsprofiel

dwarsprofiel
principedetail: dam met duiker calamiteitentoeegang
1:50

• maten in meters, tenzij anders aangegeven

• hoogtematen in meters L.o.v. N.A.P.

0 m

5 m

10 m

Wjpr.

Omschrijving

Grt.

Gec.

Vrijp.

Datum

Whoon
BRM en WRM Reeshofdijk
nieuwe situatie t.b.v. Waterschap Brabantse Delta

Indiceringsoort

rapporttekering

Schaal

1:250 / 1:50

Besteknummer

n.v.t.

Datum

22-12-2025

Bestandsnaam

1837-01-R14-SIT+WAT.dwg

Projectleider

Gekend

Gecontroleerd

Vrijgave

Projectnummer

1837-01

Tekening

R14-SIT+WAT

Blad

van

1

Versie

-

1837-01-R14-SIT+WAT.dwg