
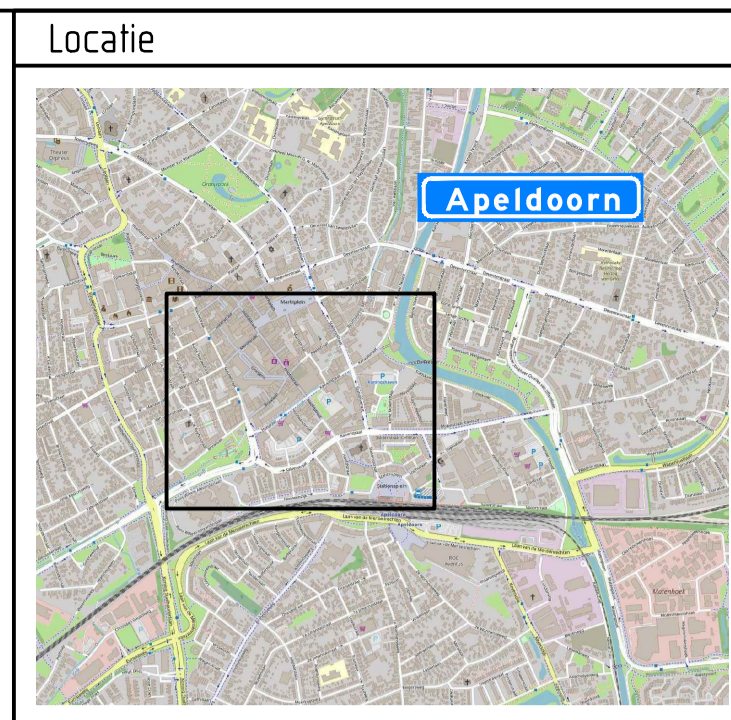


Zaterdagmarkt

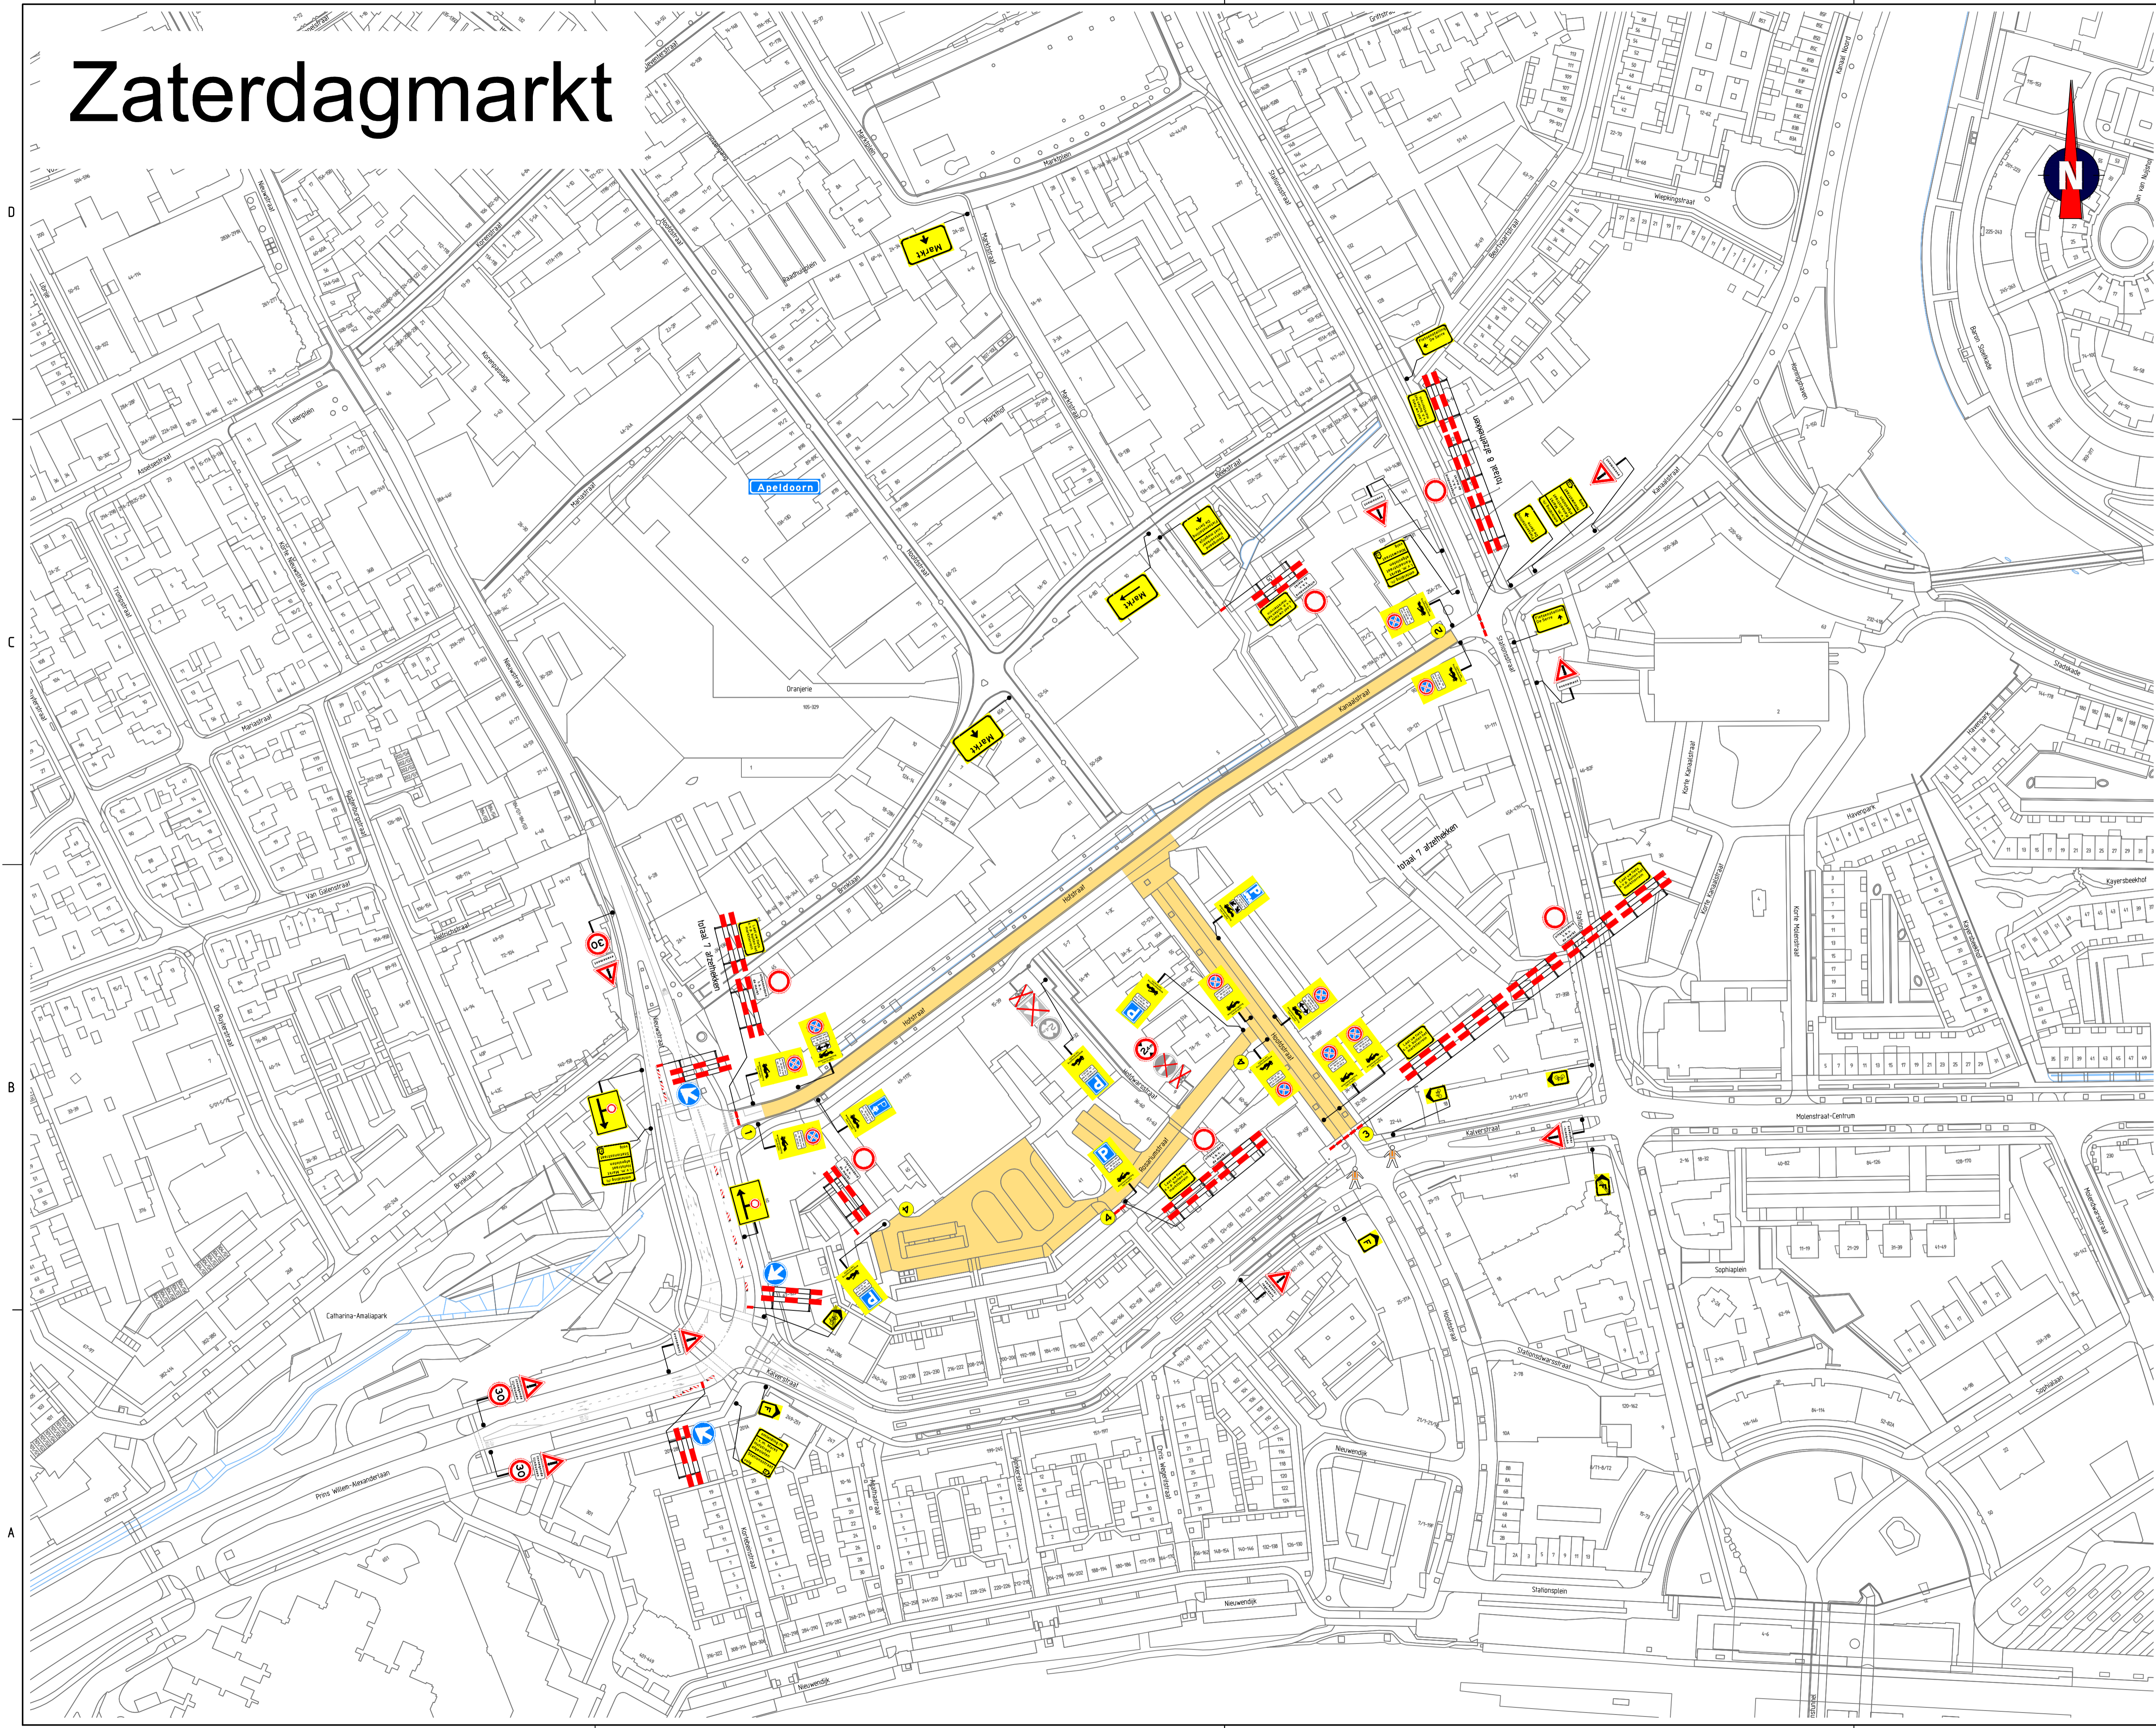

Opmerkingen

- afplakken/afkruisen conflicterende bebording
- definitieve routenummers in overleg met wegbeheerder
- de locatie van bebording is indicatief, de exacte locatie wordt in het werk bepaald

Verklaring

- Zaterdagmarkt
- aanwezige bebording
- verkeersregelaar
- vooraankondigingsbord: staal permanent

- 1** Hofstraat
iedere zaterdag
afgesloten van ... tot ... h Zaterdagmarkt
- 2** Kanaalstraat
iedere zaterdag
afgesloten van ... tot ... h Zaterdagmarkt
- 3** Hoofdstraat
iedere zaterdag
afgesloten van ... tot ... h Zaterdagmarkt
- 4** Parkeerterrein
iedere zaterdag
afgesloten van ... tot ... h
en maandag ... tot ... h Zaterdagmarkt



Versie: A Ontwerp: Concept
 27-09-23 Getekend: TKR Controle: EJD De controle: Vrijgegeven

Project: Uitwijklocatie Markt Apeldoorn
 Omschrijving: Verkeersmaatregelen
 Uitwijklocatie warenmarkt 2023
 zaterdagmarkt
 Schaal: 1:250
 Tekening nummer: PRO2444-01A01-A Blad 1 van 1