


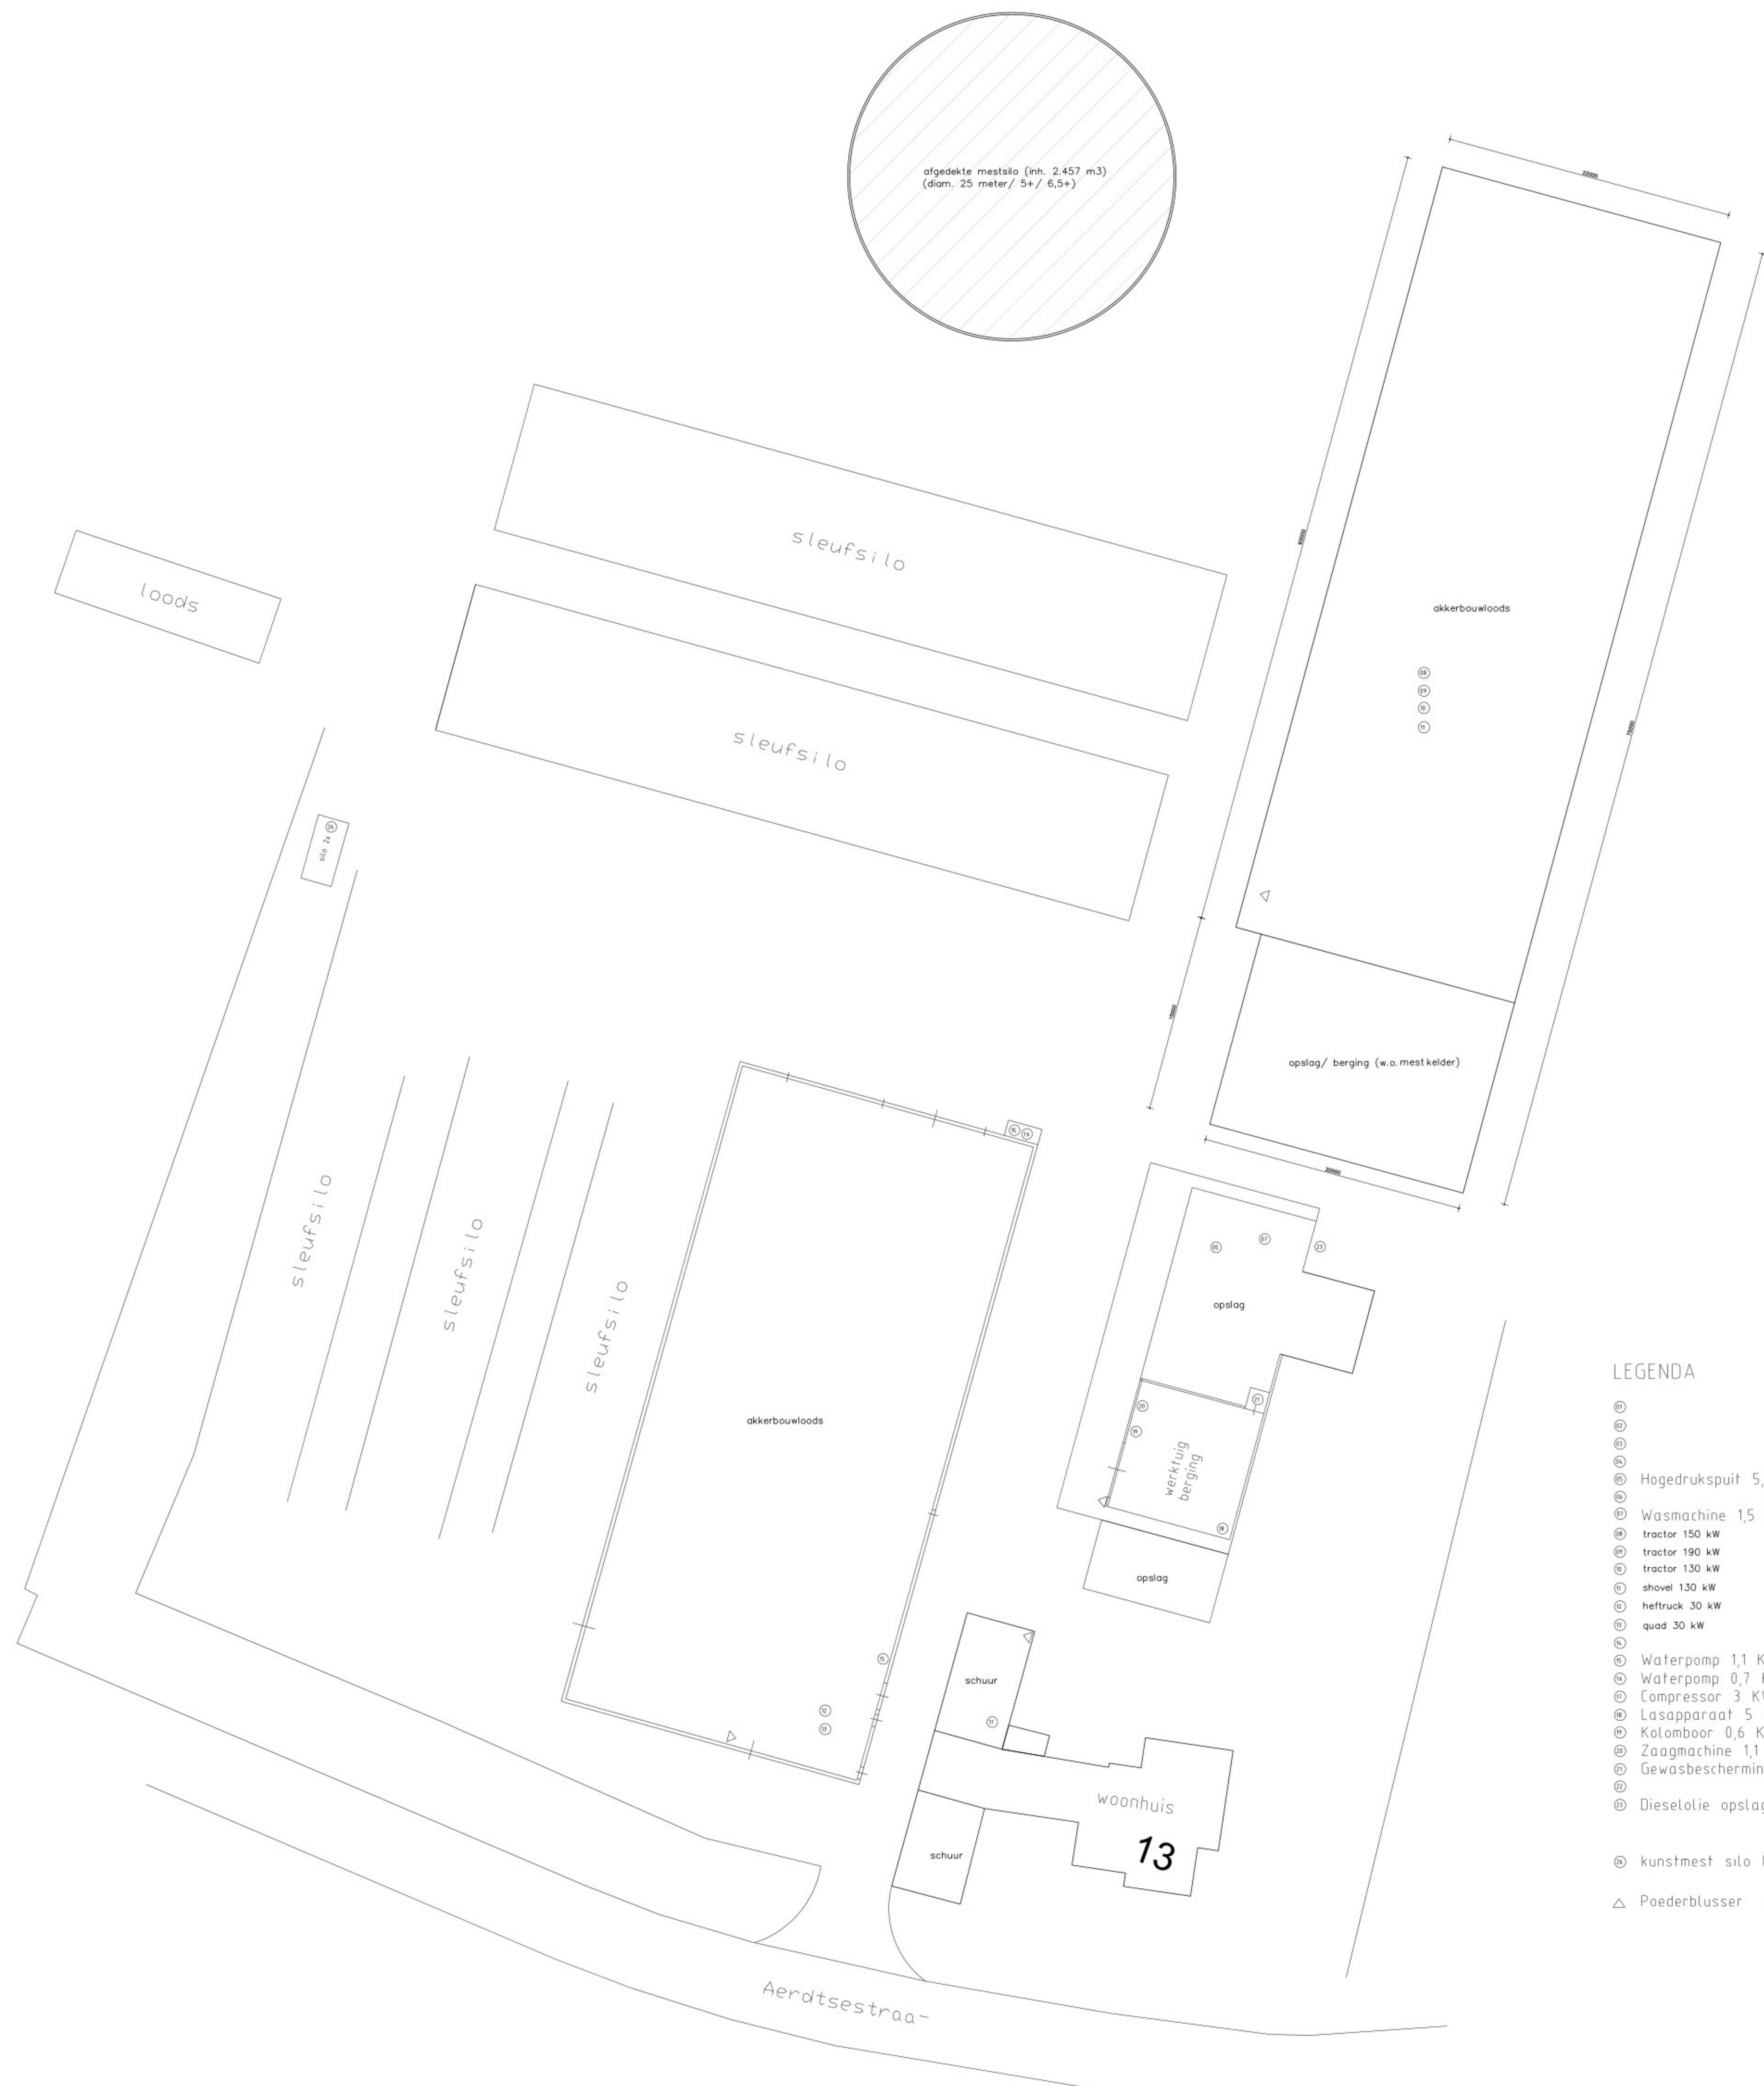

LEGENDA

- ⊗ Hogedrukspuit 5,5 KW
- ⊗ Wasmachine 1,5 KW
- ⊗ tractor 150 kW
- ⊗ tractor 190 kW
- ⊗ tractor 130 kW
- ⊗ shovel 130 kW
- ⊗ heftruck 30 kW
- ⊗ quad 30 kW
- ⊗ Waterpomp 1,1 KW
- ⊗ Waterpomp 0,7 KW
- ⊗ Compressor 3 KW
- ⊗ Lasapparaat 5 KW
- ⊗ Kolomboor 0,6 KW
- ⊗ Zaagmachine 1,1 KW
- ⊗ Gewasbeschermingsmiddelen
- ⊗ Dieselolie opslagtank
- ⊗ kunstmest silo 8 en
- △ Poederblusser 6 Kg

N
W O Z
Gemeente : Zevenaar
Kadastrale gemeente : Pannerden
Sectie : B
Sectienummer : 2866 & 2867
Schaal : 1:2000
Plaatselijk bekend : 6911 AT PANNERDEN





Groten Bos 3
7131 NW Lichtenvoorde
Tel: 0315 - 82 01 00
Internet: www.locisadviseurs.nl

Projectomschrijving: Actualiseren milieusituatie		Datum: 19-09-2025
Fase: Indienen	Onderwerp: Milieutekening	Wijzigingsdatum 1:
Locatie: Aerdtsestraat 13 6911 AT PANNERDEN		Wijzigingsdatum 2:
Opdrachtgever: Wezendonk-Pouwels Aerdtsestraat 13 6911 AT PANNERDEN		Wijzigingsdatum 3:
		Schaal: 1:200
		Formaat: A0
		Tekeningnummer: 25-1112-M01-Wezendonk
Deze tekening mag alleen verspreid worden met toestemming van Locis Adviseurs.		