


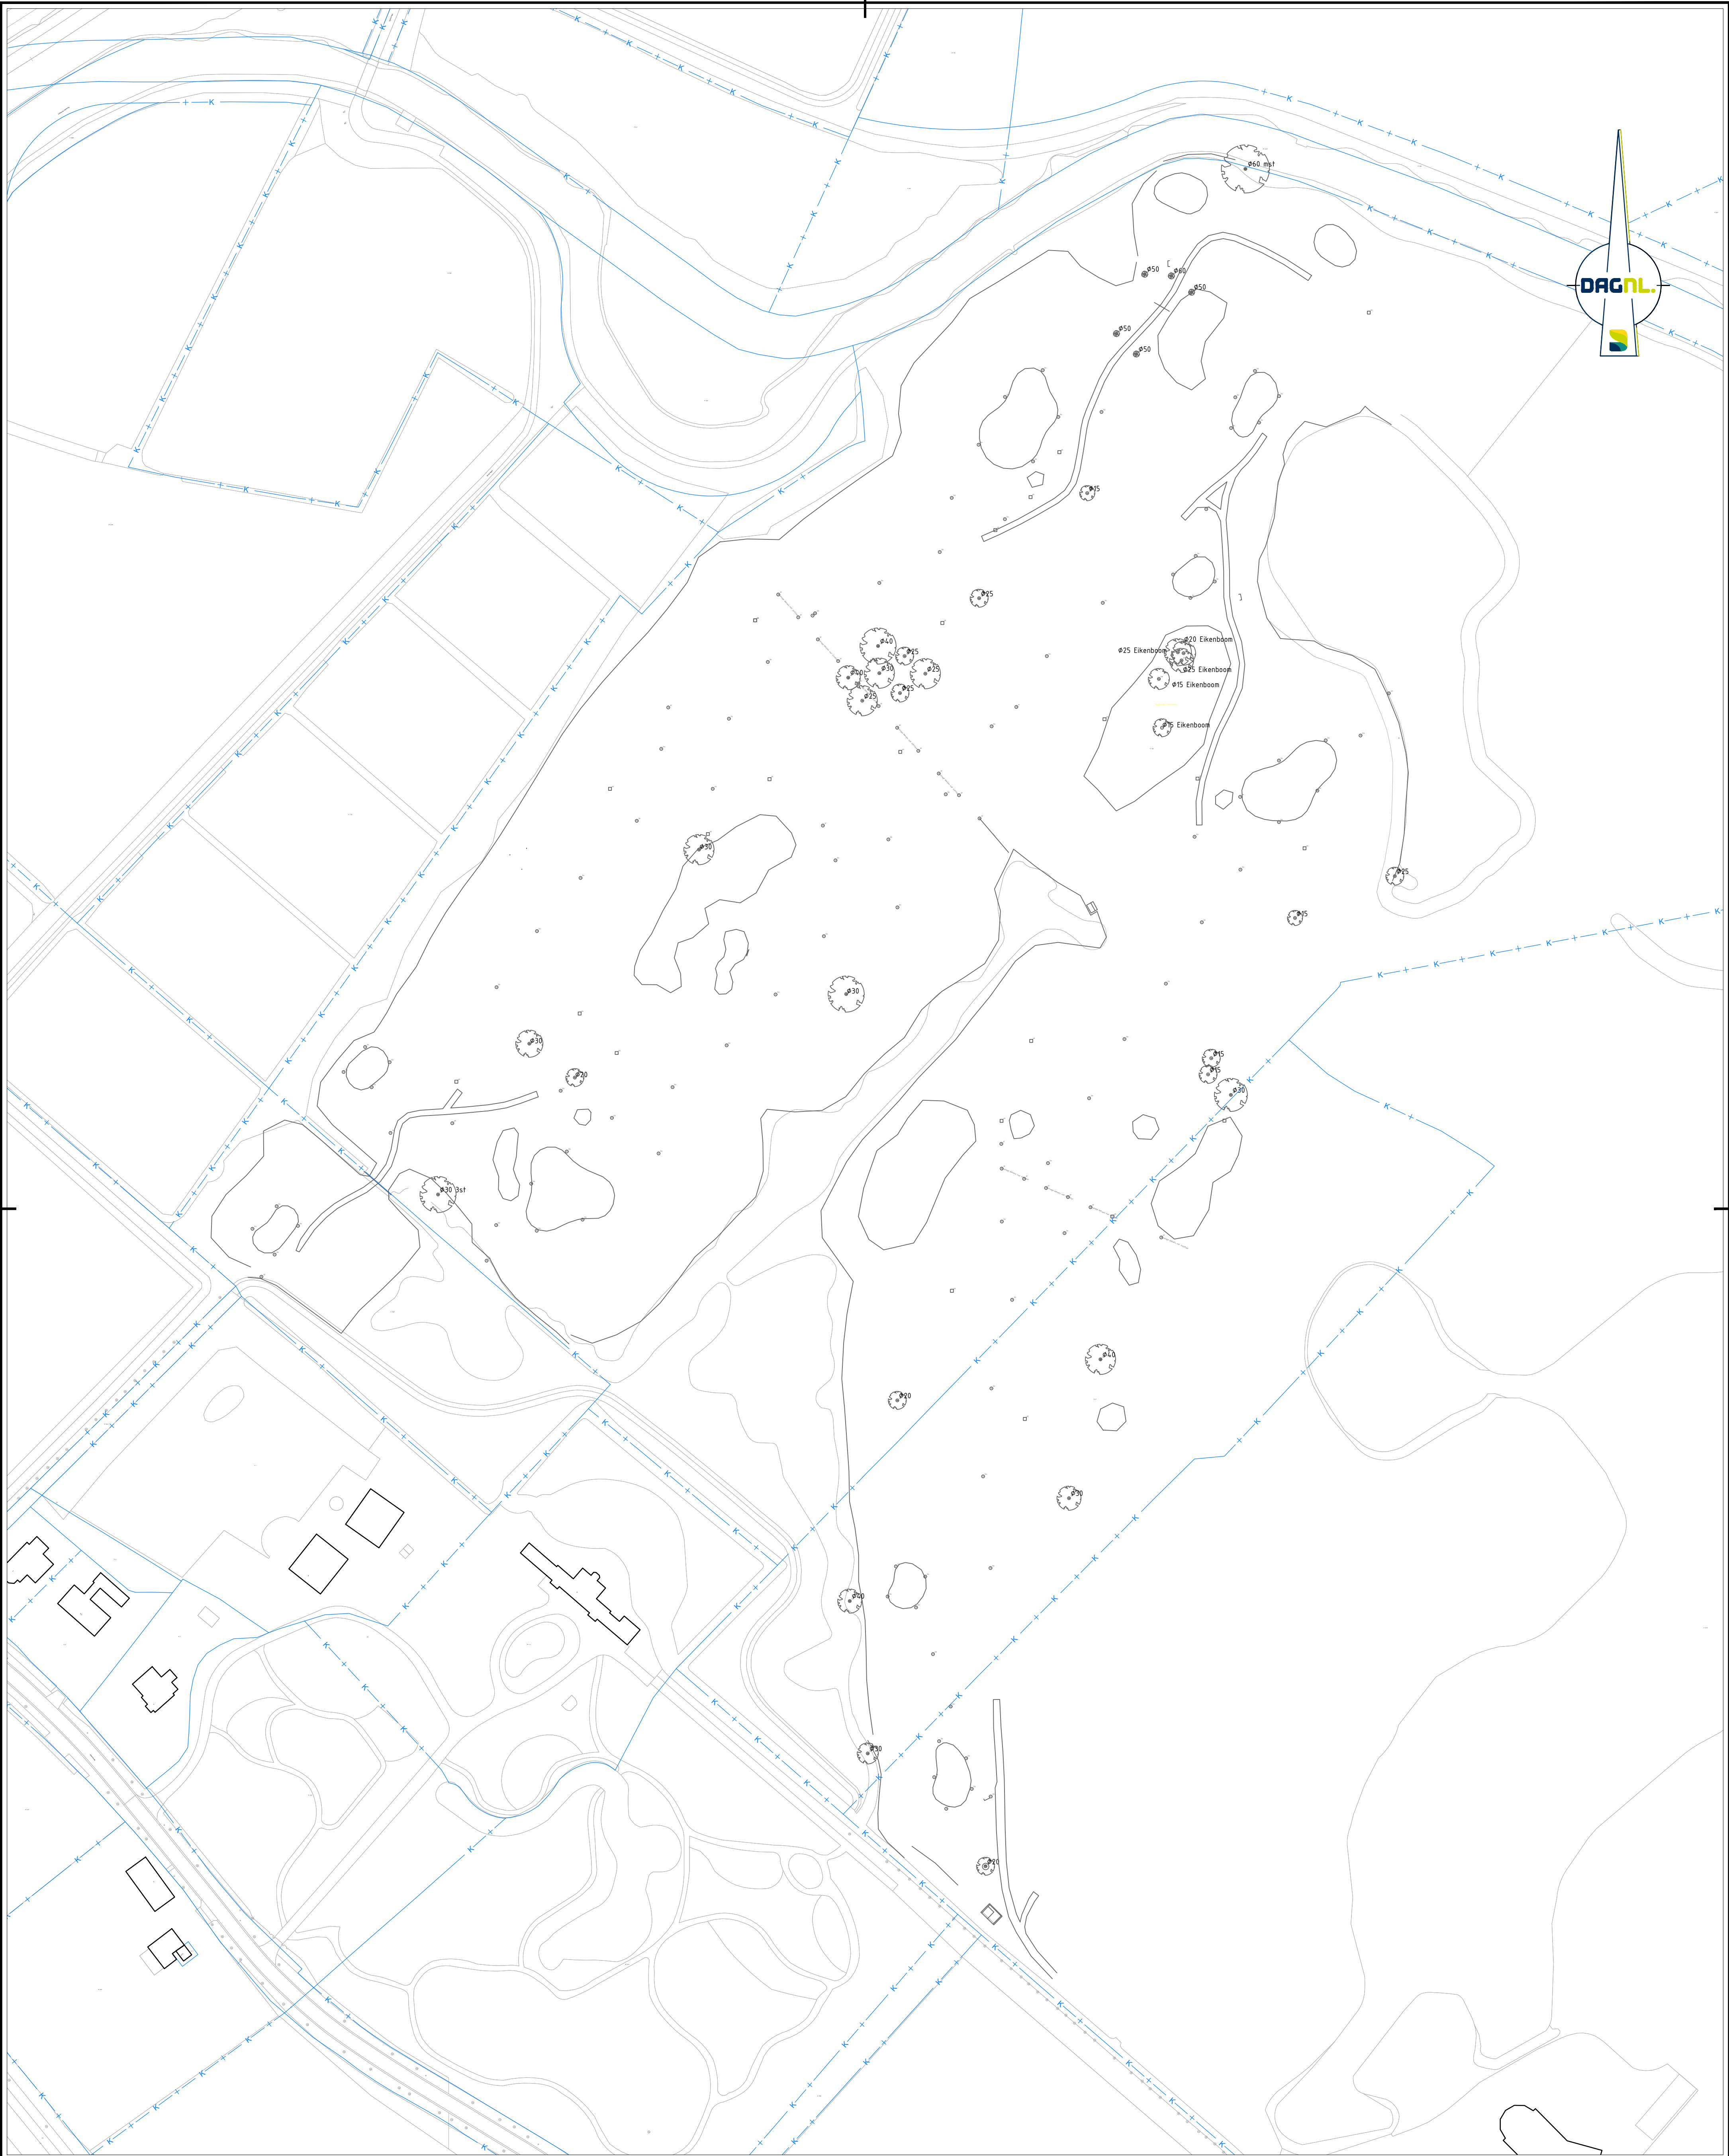

LEGENDA


- Bestaande situatie BGT
- Bestaande situatie inmeting
- K Kadastrale grenzen

Maten in m, materiaalmaten in mm, peilmaten in m t.o.v. N.A.P., diameters in mm, tenzij anders vermeld.
Opdrachtgever:
Golfcourse Zwolle Exploitatie Maatschappij B.V.

Project:
Vorbereitung golfbaan Zwolle

Fase:
Voorlopig ontwerp

Onderwerp:
Bestaande situatie incl. inmeting

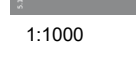Getekend:  Datum: 10-02-2026
Goedgekeurd:  Datum: 10-02-2026
Schaal: 1:1000 Status: Concept
Formaat: A1 Versie: 01
Projectcode: P10331 Soort document: TEKENING

0 10 20 30 40m
schaal 1:1000

 **BURO HOOGSTRAAT**
 **DAGNL**
Tekeningsnummer: **P10331-VO-BS-01-C01**

Legenda toegepaste uitzonderingsgrondslagen

In dit document zijn gegevens geanonimiseerd op grond van:

Wet	Artikel	Omschrijving	Pagina's
Wet open overheid	Art. 5.1 lid 2 sub e	De eerbiediging van de persoonlijke levenssfeer	1