


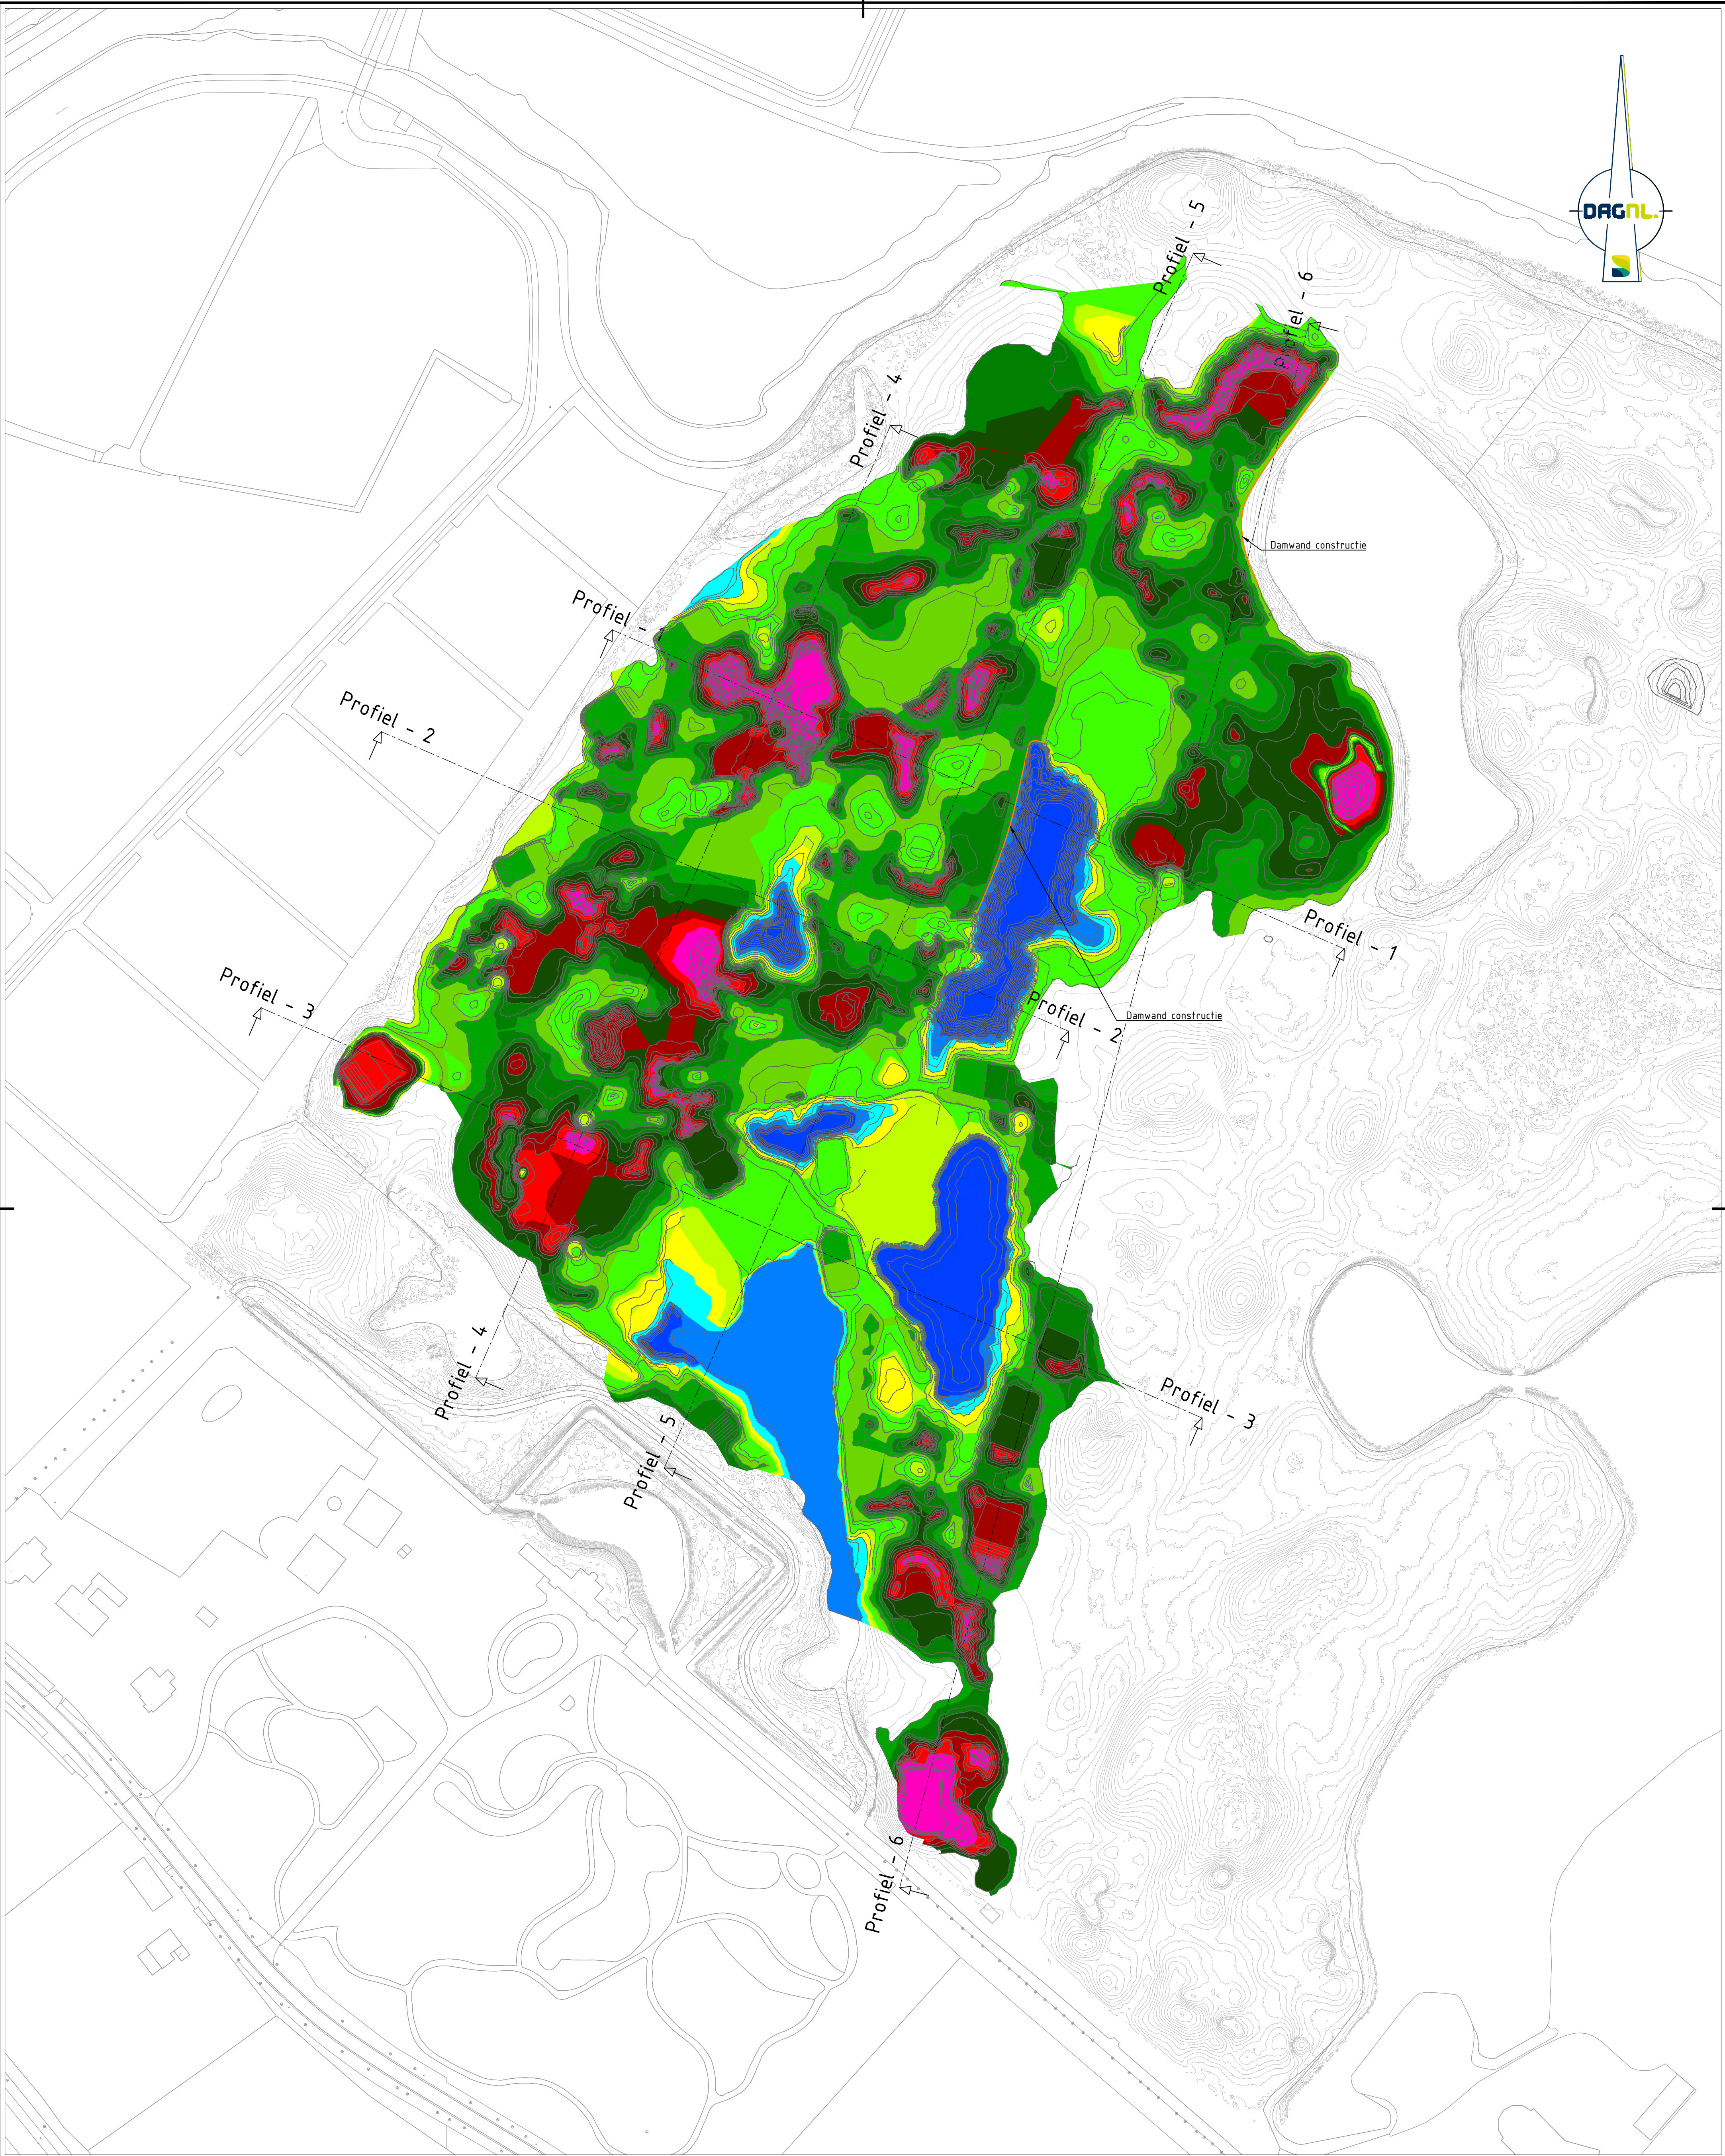

Hoogteverloop t.o.v. NAP in meters Nieuw ontwerp Golfbaan Zwolle			
Nummer	Ontgraven	Opheffen	Kleur
1	-1.500	-0.400	Blue
2	-0.400	-0.200	Blue
3	-0.200	0.000	Cyan
4	0.000	0.100	Yellow
5	0.100	0.200	Light Green
6	0.200	0.400	Green
7	0.400	0.500	Dark Green
8	0.500	0.600	Dark Green
9	0.600	0.800	Dark Green
10	0.800	1.000	Dark Green
11	1.000	1.200	Dark Green
12	1.200	1.400	Red
13	1.400	2.500	Pink

LEGENDA

- Bestaande hoogte lijnen
o.b.v. NAP
- Nieuwe hoogte lijnen
o.b.v. NAP

0 10 20 30 40m
schaal 1:1000

Maten in m, materiaalmaten in mm, peilmaten in m t.o.v. N.A.P., diameters in mm, tenzij anders vermeld.
Opdrachtgever:
Golfcourse Zwolle Exploitatie Maatschappij B.V.

Project:
Voorbereiding golfbaan Zwolle

Fase:
Voorlopig ontwerp

Onderwerp:
**Hoogteverloop nieuw ontwerp
T.p.v. grondwerk**

Getekend: [Signature] Datum: 25-02-2026
Goedgekeurd: [Signature] Datum: 25-02-2026
Schaaft: 1:1000 Status: Concept
Formaat: A1 Versie: 03
Projectcode: P10331 Soort document: TEKENING

Tekeningnummer:
P10331-VO-GRONDWERK-03-C03

BURO HOOGSTRAAT
ONDERDEEL VAN
DAGNL
DE ADRESWERK REGULARIS

Legenda toegepaste uitzonderingsgrondslagen

In dit document zijn gegevens geanonimiseerd op grond van:

Wet	Artikel	Omschrijving	Pagina's
Wet open overheid	Art. 5.1 lid 2 sub e	De eerbiediging van de persoonlijke levenssfeer	1