


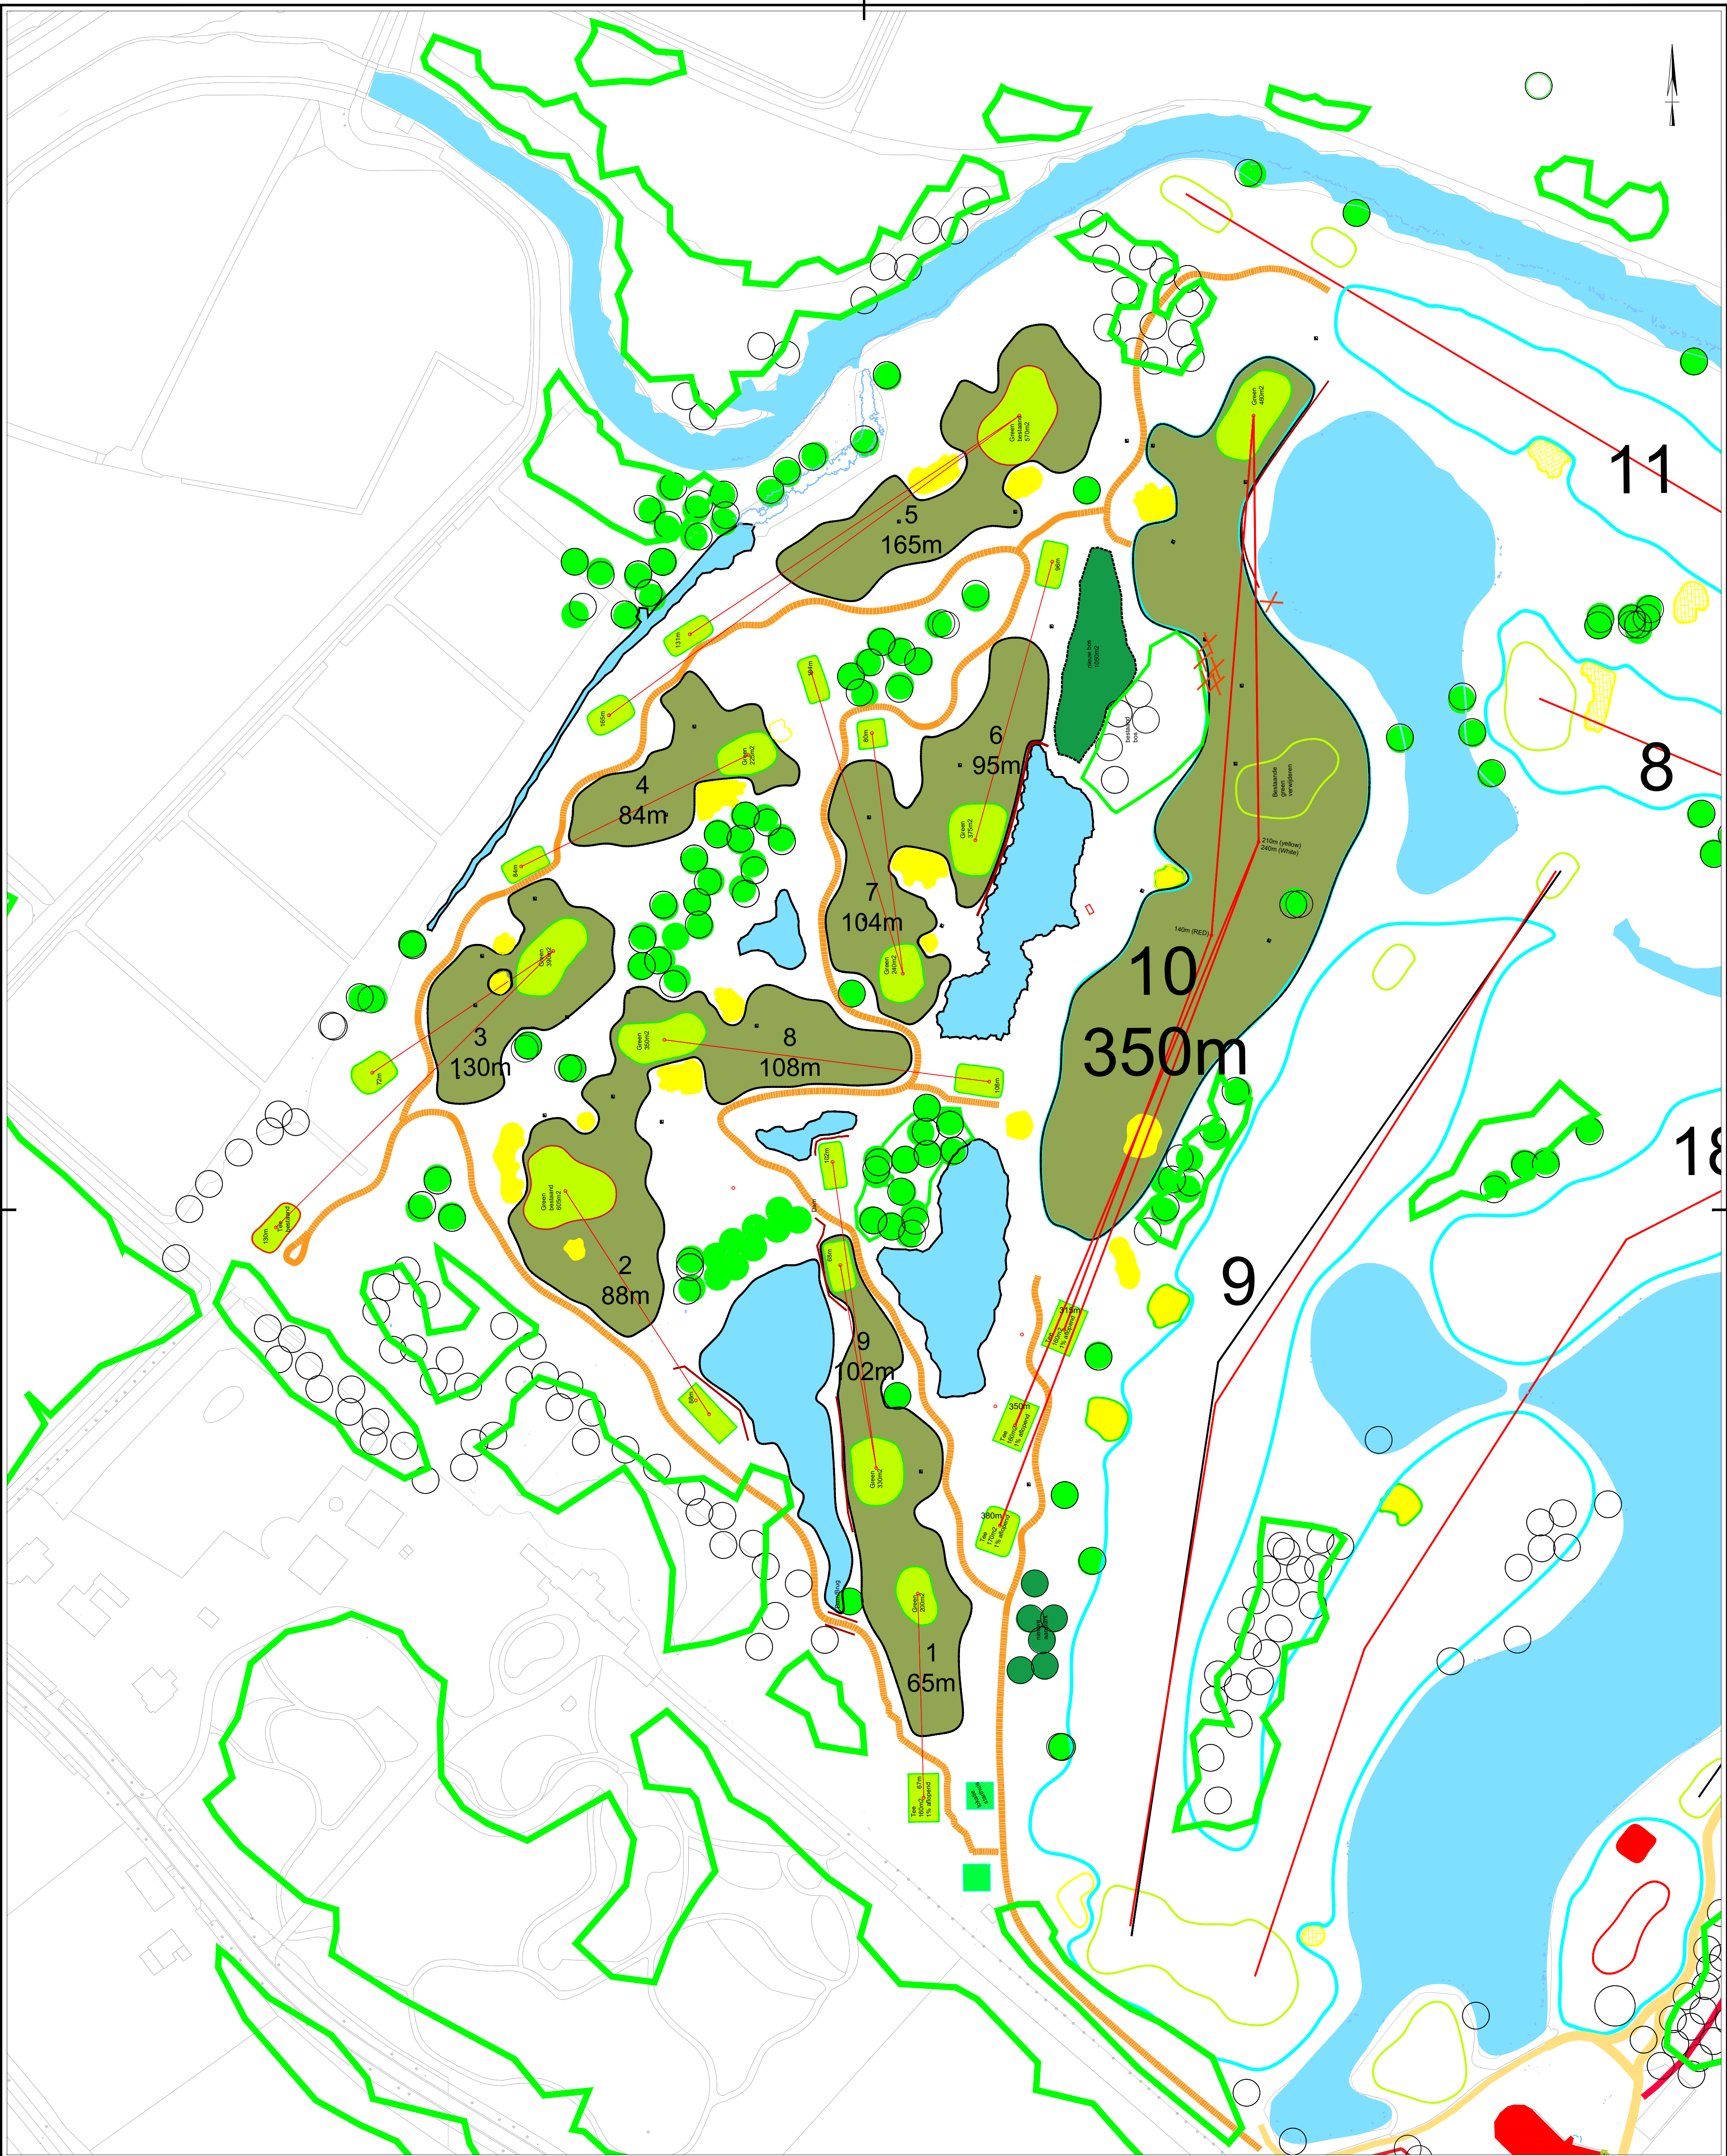

LEGENDA

	Onderdeel golfbaan: groen en tee		Onderdeel terreininrichting: Bestaande groeninrichting
	Onderdeel golfbaan: bunker		Onderdeel terreininrichting: Nieuwe groeninrichting
	Onderdeel golfbaan: Fairway		Locatie te kappen boom
	Onderdeel golfbaan: slaglijn		
	Onderdeel terreininrichting: Halfverharde padenstructuur		
	Onderdeel terreininrichting: Bestaande en nieuwe waterpartij		
	Onderdeel terreininrichting: Nieuwe keerconstructie		

Maten in m, materiaalmaten in mm, peilmaten in m t.o.v. N.A.P., diameters in mm, tenzij anders vermeld.

Opdrachtgever:
Golfcourse Zwolle Exploitatie Maatschappij B.V.

Project:
Voorbereiding golfbaan Zwolle

Fase:
Voorlopig ontwerp

Onderwerp:
Ontwerp architect 24-02-2026

Getekend:

Gedateerd: 25-02-2026

Schaal: 1:1000

Formaat: A1

Projectcode: P10331

Datum: 25-02-2026

Status: Concept

Versie: 01

Soort document: TEKENING

BURO HOOGSTRAAT

DAGNL
DE ADVISORIEKE NEDERLAND

Tekeningnummer:
P10331-VO-NI-01-C01

Legenda toegepaste uitzonderingsgrondslagen

In dit document zijn gegevens geanonimiseerd op grond van:

Wet	Artikel	Omschrijving	Pagina's
Wet open overheid	Art. 5.1 lid 2 sub e	De eerbiediging van de persoonlijke levenssfeer	1