


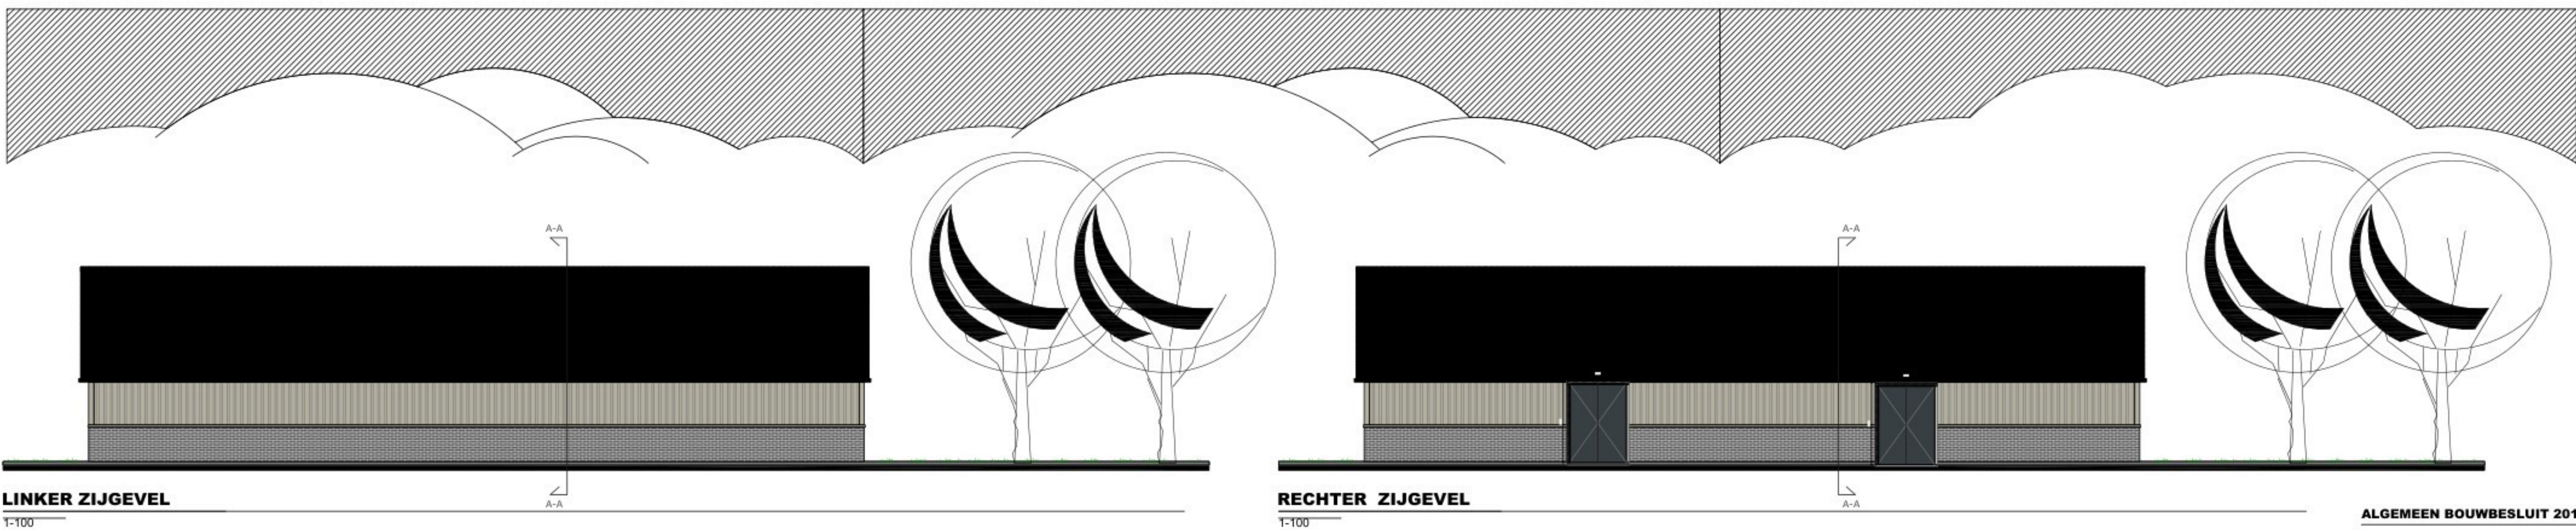

Maten in het werk nummer	 STT bouwadvies & TEKENBUREAU info@schooktekentekniek.nl		In opdracht van:  Begrazingsbeheer Snoertsebaan 2 Deurne	formaat A1
	project:	BS20240803GS Deurne		
	onderdeel:	Tekening Loods Snoertsebaan 2 Deurne		
	schaal:	1:100 / A1 Maten in MM		
	tekening nummer:	000a D.d. 28-11-2025		