



3694

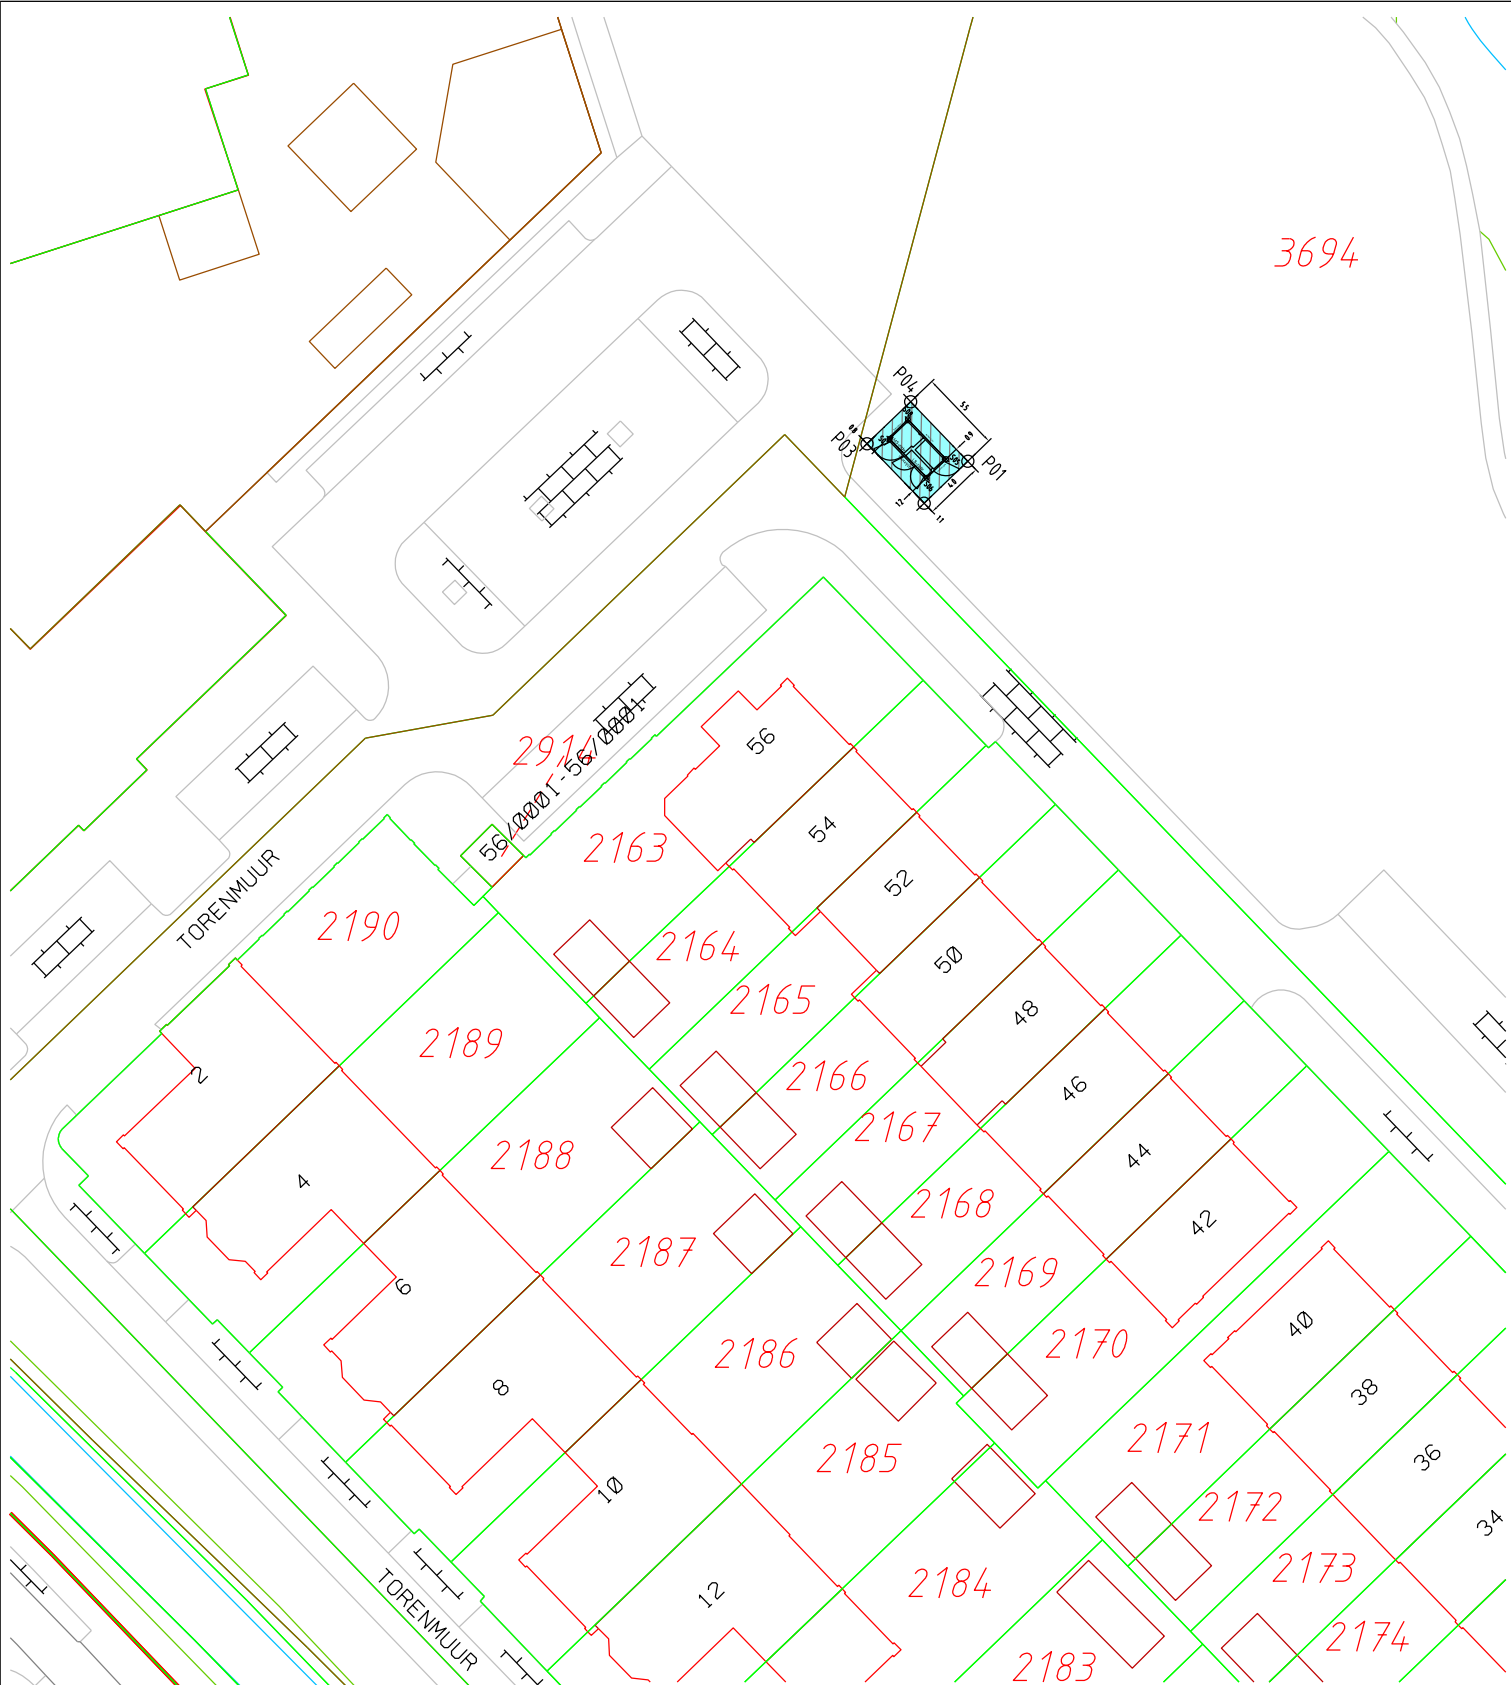

Gvk aan Stedin ca 22 m2

gemeente Houten

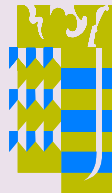

situering: Houten

onderwerp: Grondverkoop aan Stedin

onderdeel: Kadastraal: Houten Sectie B perc. nr 3694 ged.  
Locatie: Torenmuur 56 te Houten

Postbus 30. 3990 DA Houten

tel: 030 - 6392611

Afdeling Informatie

Vastgoed informatie

<b>schaal:</b> 1: 500	<b>get:</b> W.M.
--------------------------	---------------------

<b>datum:</b> 17-03-2025	<b>gez:</b>
-----------------------------	-------------

<b>in bladen</b> bladnr.	<b>form:</b> A4
-----------------------------	--------------------

<b>bestandsnaam:</b> \$FILEABBREV\$
--

<b>bestandsnummer:</b>
------------------------

Aan deze tekening kunnen geen rechten worden ontleend.