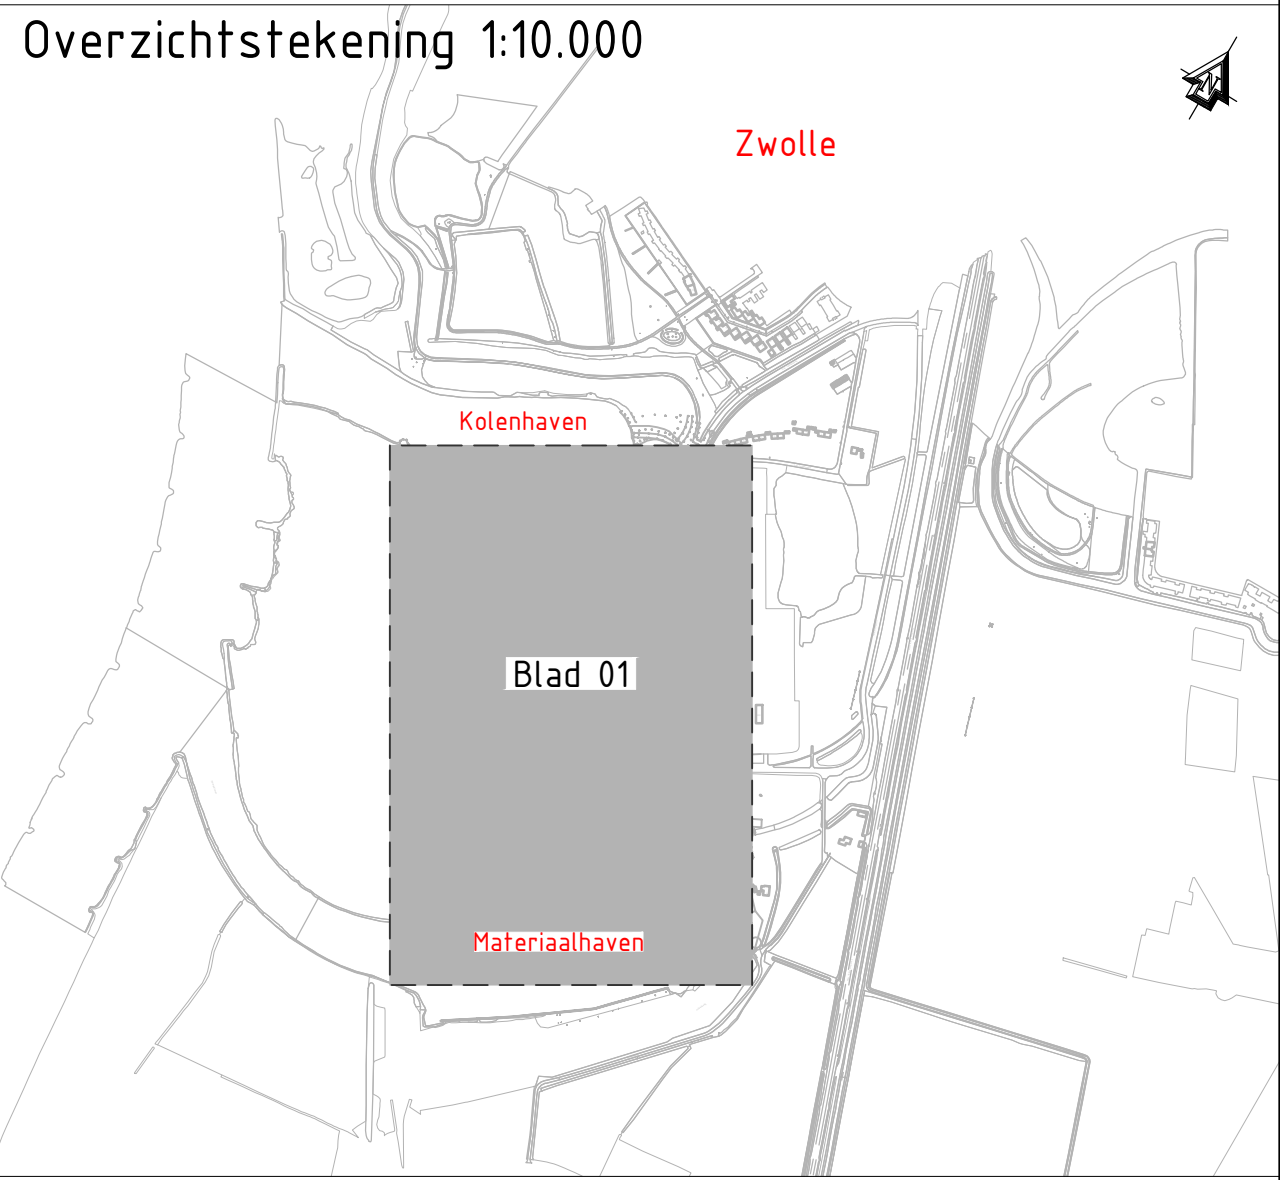
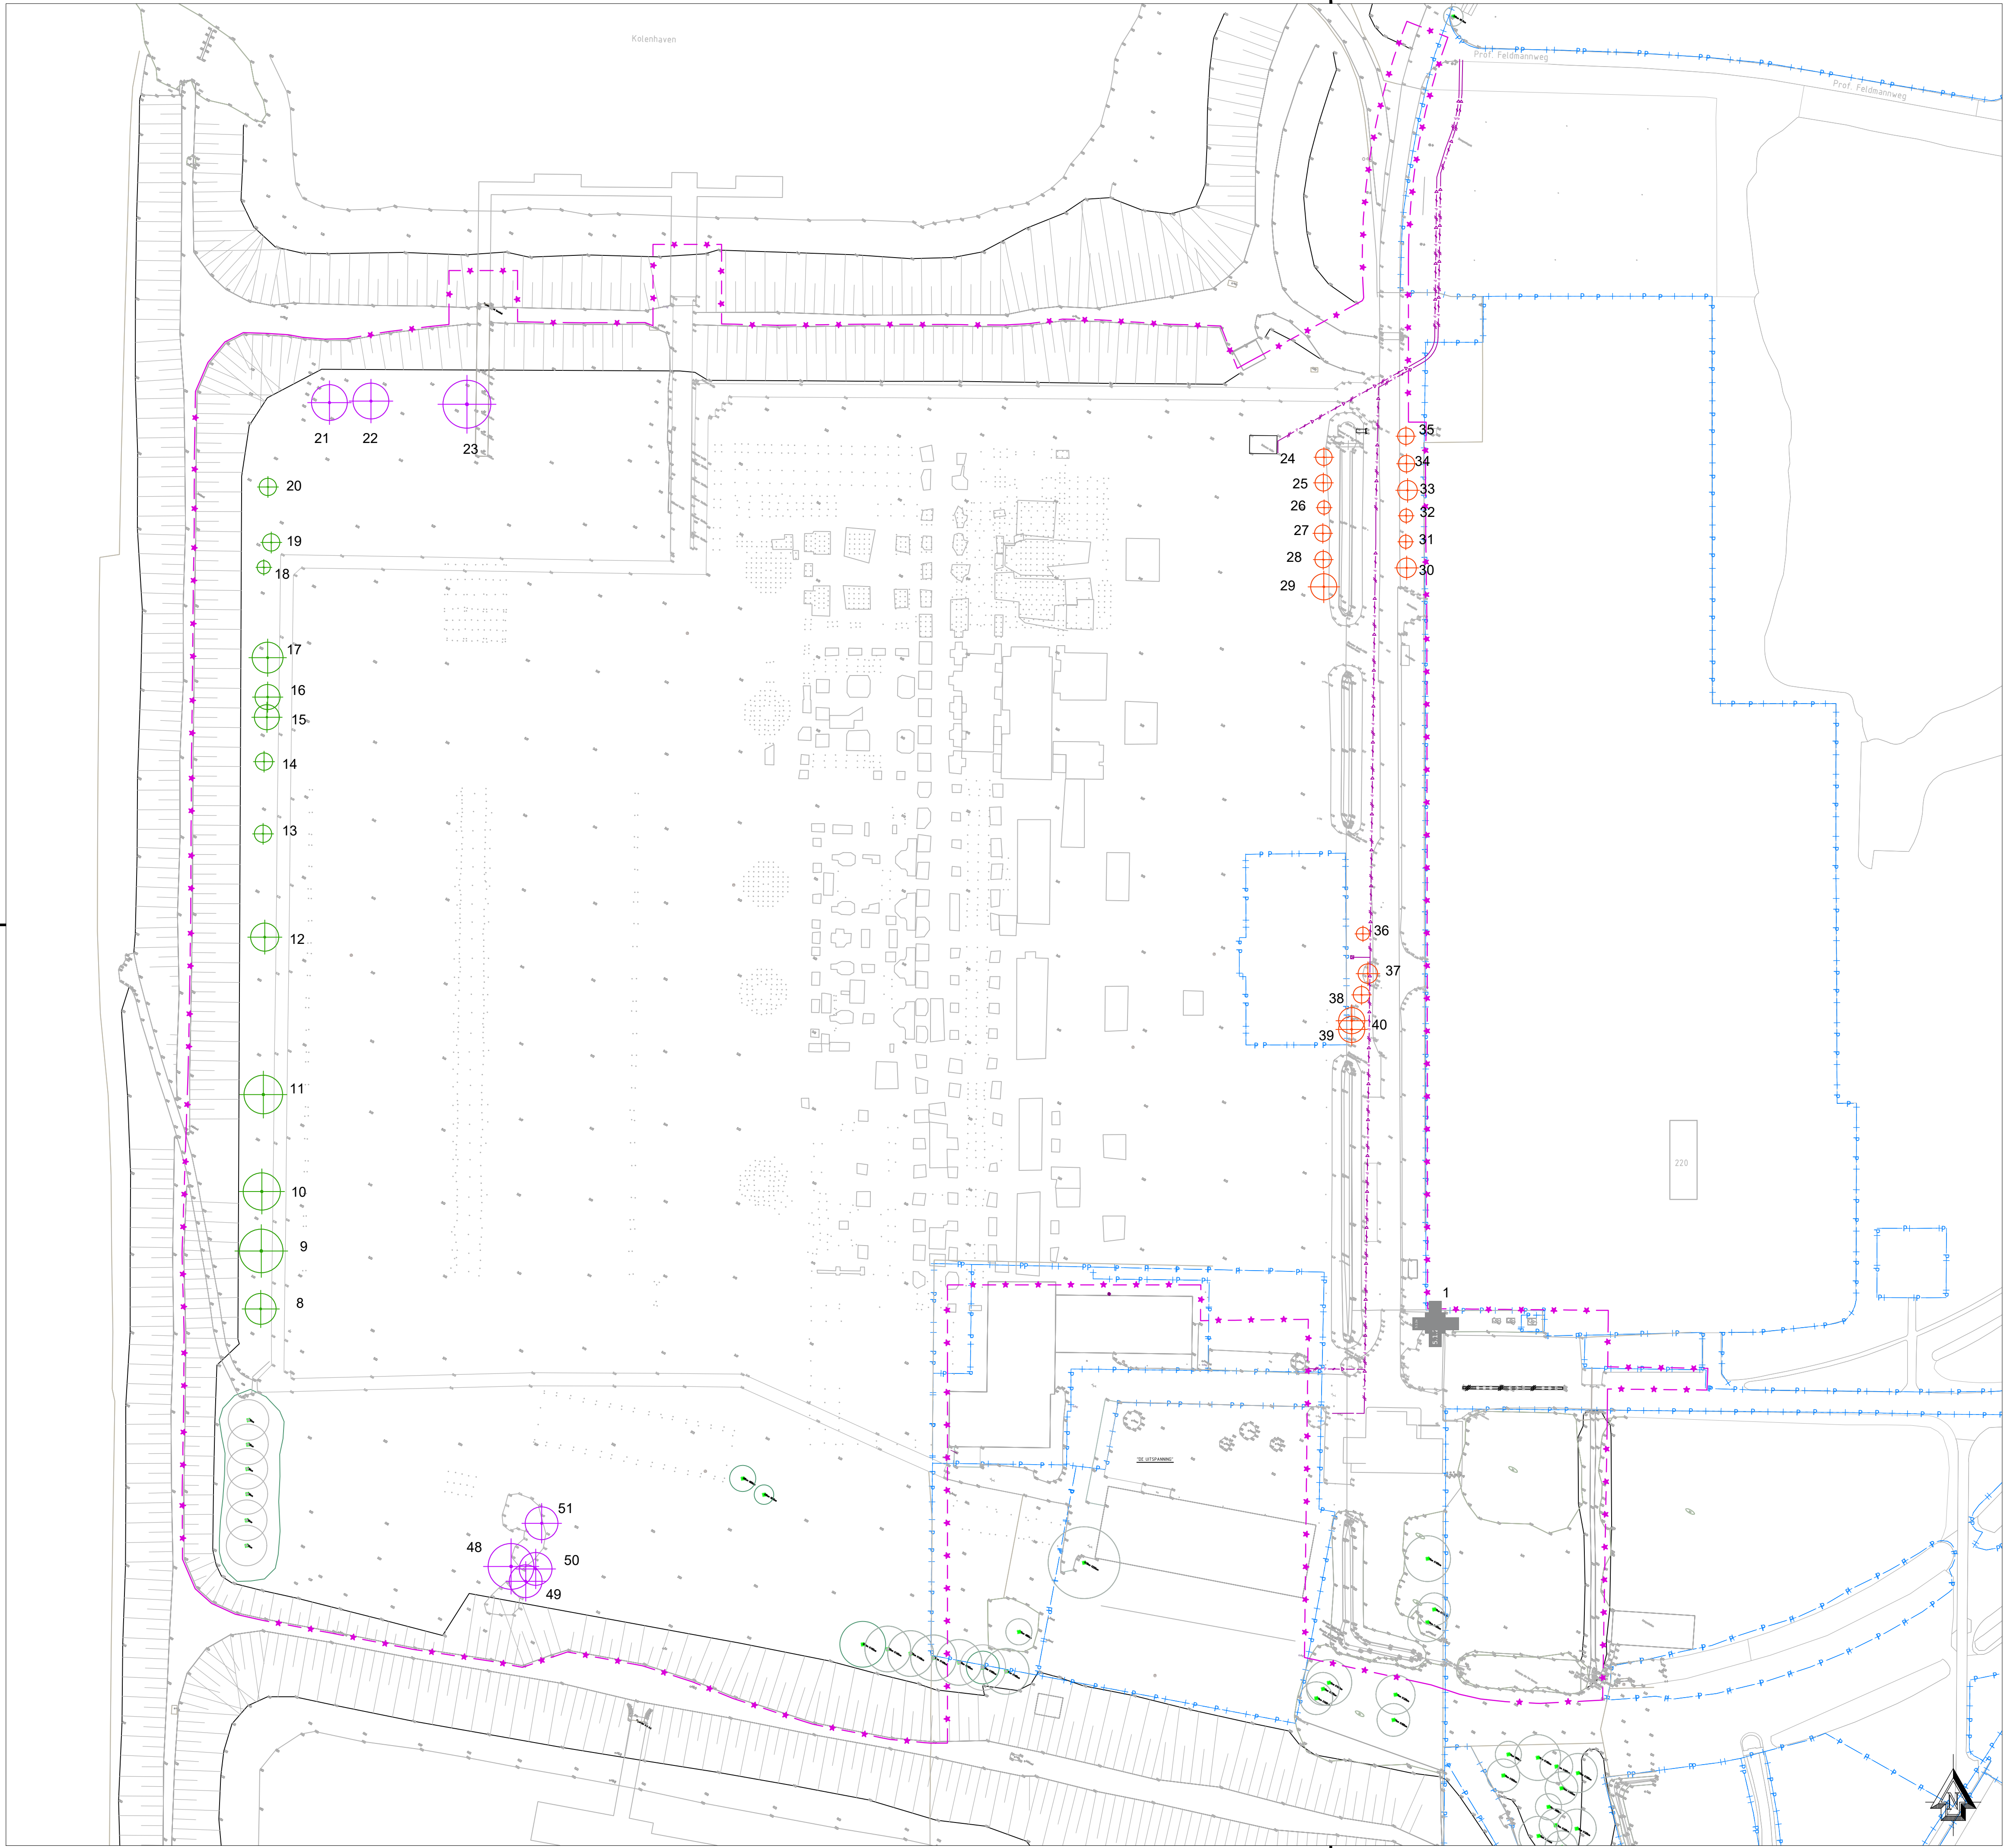


Maten in meters en materiaalmaten in millimeters, tenzij anders vermeld. Peilmaten in meters t.o.v. N.A.P.																																							
<table><tr><th>Versie</th><th>Datum</th><th>Omschrijving</th><th>Ontwerper</th></tr><tr><td>-</td><td>-</td><td>-</td><td>-</td></tr><tr><td>-</td><td>-</td><td>-</td><td>-</td></tr><tr><td>-</td><td>-</td><td>-</td><td>-</td></tr><tr><td>-</td><td>-</td><td>-</td><td>-</td></tr><tr><td>1.0</td><td>1 augustus 2025</td><td>EERSTE UITGAVE</td><td></td></tr></table>	Versie	Datum	Omschrijving	Ontwerper	-	-	-	-	-	-	-	-	-	-	-	-	-	-	-	-	1.0	1 augustus 2025	EERSTE UITGAVE		<table><tr><th>OPDRACHTGEVER</th><th>OMSCHRIJVING</th><th>PROJECTNUMMER</th></tr><tr><td>Reales Projecten 4 B.V.</td><td>Opruimtekening</td><td>O4084A1</td></tr><tr><td>PROJECT</td><td>Overzicht te kappen bomen</td><td>TEKENINGNUMMER</td></tr><tr><td>Bouw- en Woonrijp maken Nieuw Harculo</td><td></td><td>T0-03</td></tr></table>			OPDRACHTGEVER	OMSCHRIJVING	PROJECTNUMMER	Reales Projecten 4 B.V.	Opruimtekening	O4084A1	PROJECT	Overzicht te kappen bomen	TEKENINGNUMMER	Bouw- en Woonrijp maken Nieuw Harculo		T0-03
Versie	Datum	Omschrijving	Ontwerper																																				
-	-	-	-																																				
-	-	-	-																																				
-	-	-	-																																				
-	-	-	-																																				
1.0	1 augustus 2025	EERSTE UITGAVE																																					
OPDRACHTGEVER	OMSCHRIJVING	PROJECTNUMMER																																					
Reales Projecten 4 B.V.	Opruimtekening	O4084A1																																					
PROJECT	Overzicht te kappen bomen	TEKENINGNUMMER																																					
Bouw- en Woonrijp maken Nieuw Harculo		T0-03																																					
<table><tr><th>SCHAAL</th><th>CONTOLE</th><td rowspan="3"> Blankenstein 334c 7843 PE Meppel Leverdijktwille 33.111 9202 PD Drachten info@plann-ing.nl www.plann-ing.nl </td><td rowspan="3"> PLANN.ING adviseurs en ingenieurs </td></tr><tr><td>1:1000</td><td></td></tr><tr><td>FORMAAT</td><td>PROJECTLEIDER</td></tr><tr><td>A0</td><td></td><td></td><td></td></tr></table>	SCHAAL	CONTOLE	Blankenstein 334c 7843 PE Meppel Leverdijktwille 33.111 9202 PD Drachten info@plann-ing.nl www.plann-ing.nl	PLANN.ING adviseurs en ingenieurs	1:1000		FORMAAT	PROJECTLEIDER	A0																														
SCHAAL	CONTOLE	Blankenstein 334c 7843 PE Meppel Leverdijktwille 33.111 9202 PD Drachten info@plann-ing.nl www.plann-ing.nl			PLANN.ING adviseurs en ingenieurs																																		
1:1000																																							
FORMAAT	PROJECTLEIDER																																						
A0																																							

Legenda toegepaste uitzonderingsgrondslagen

In dit document zijn gegevens geanonimiseerd op grond van:

Wet	Artikel	Omschrijving	Pagina's
Wet open overheid	Art. 5.1 lid 2 sub e	De eerbiediging van de persoonlijke levenssfeer	1