


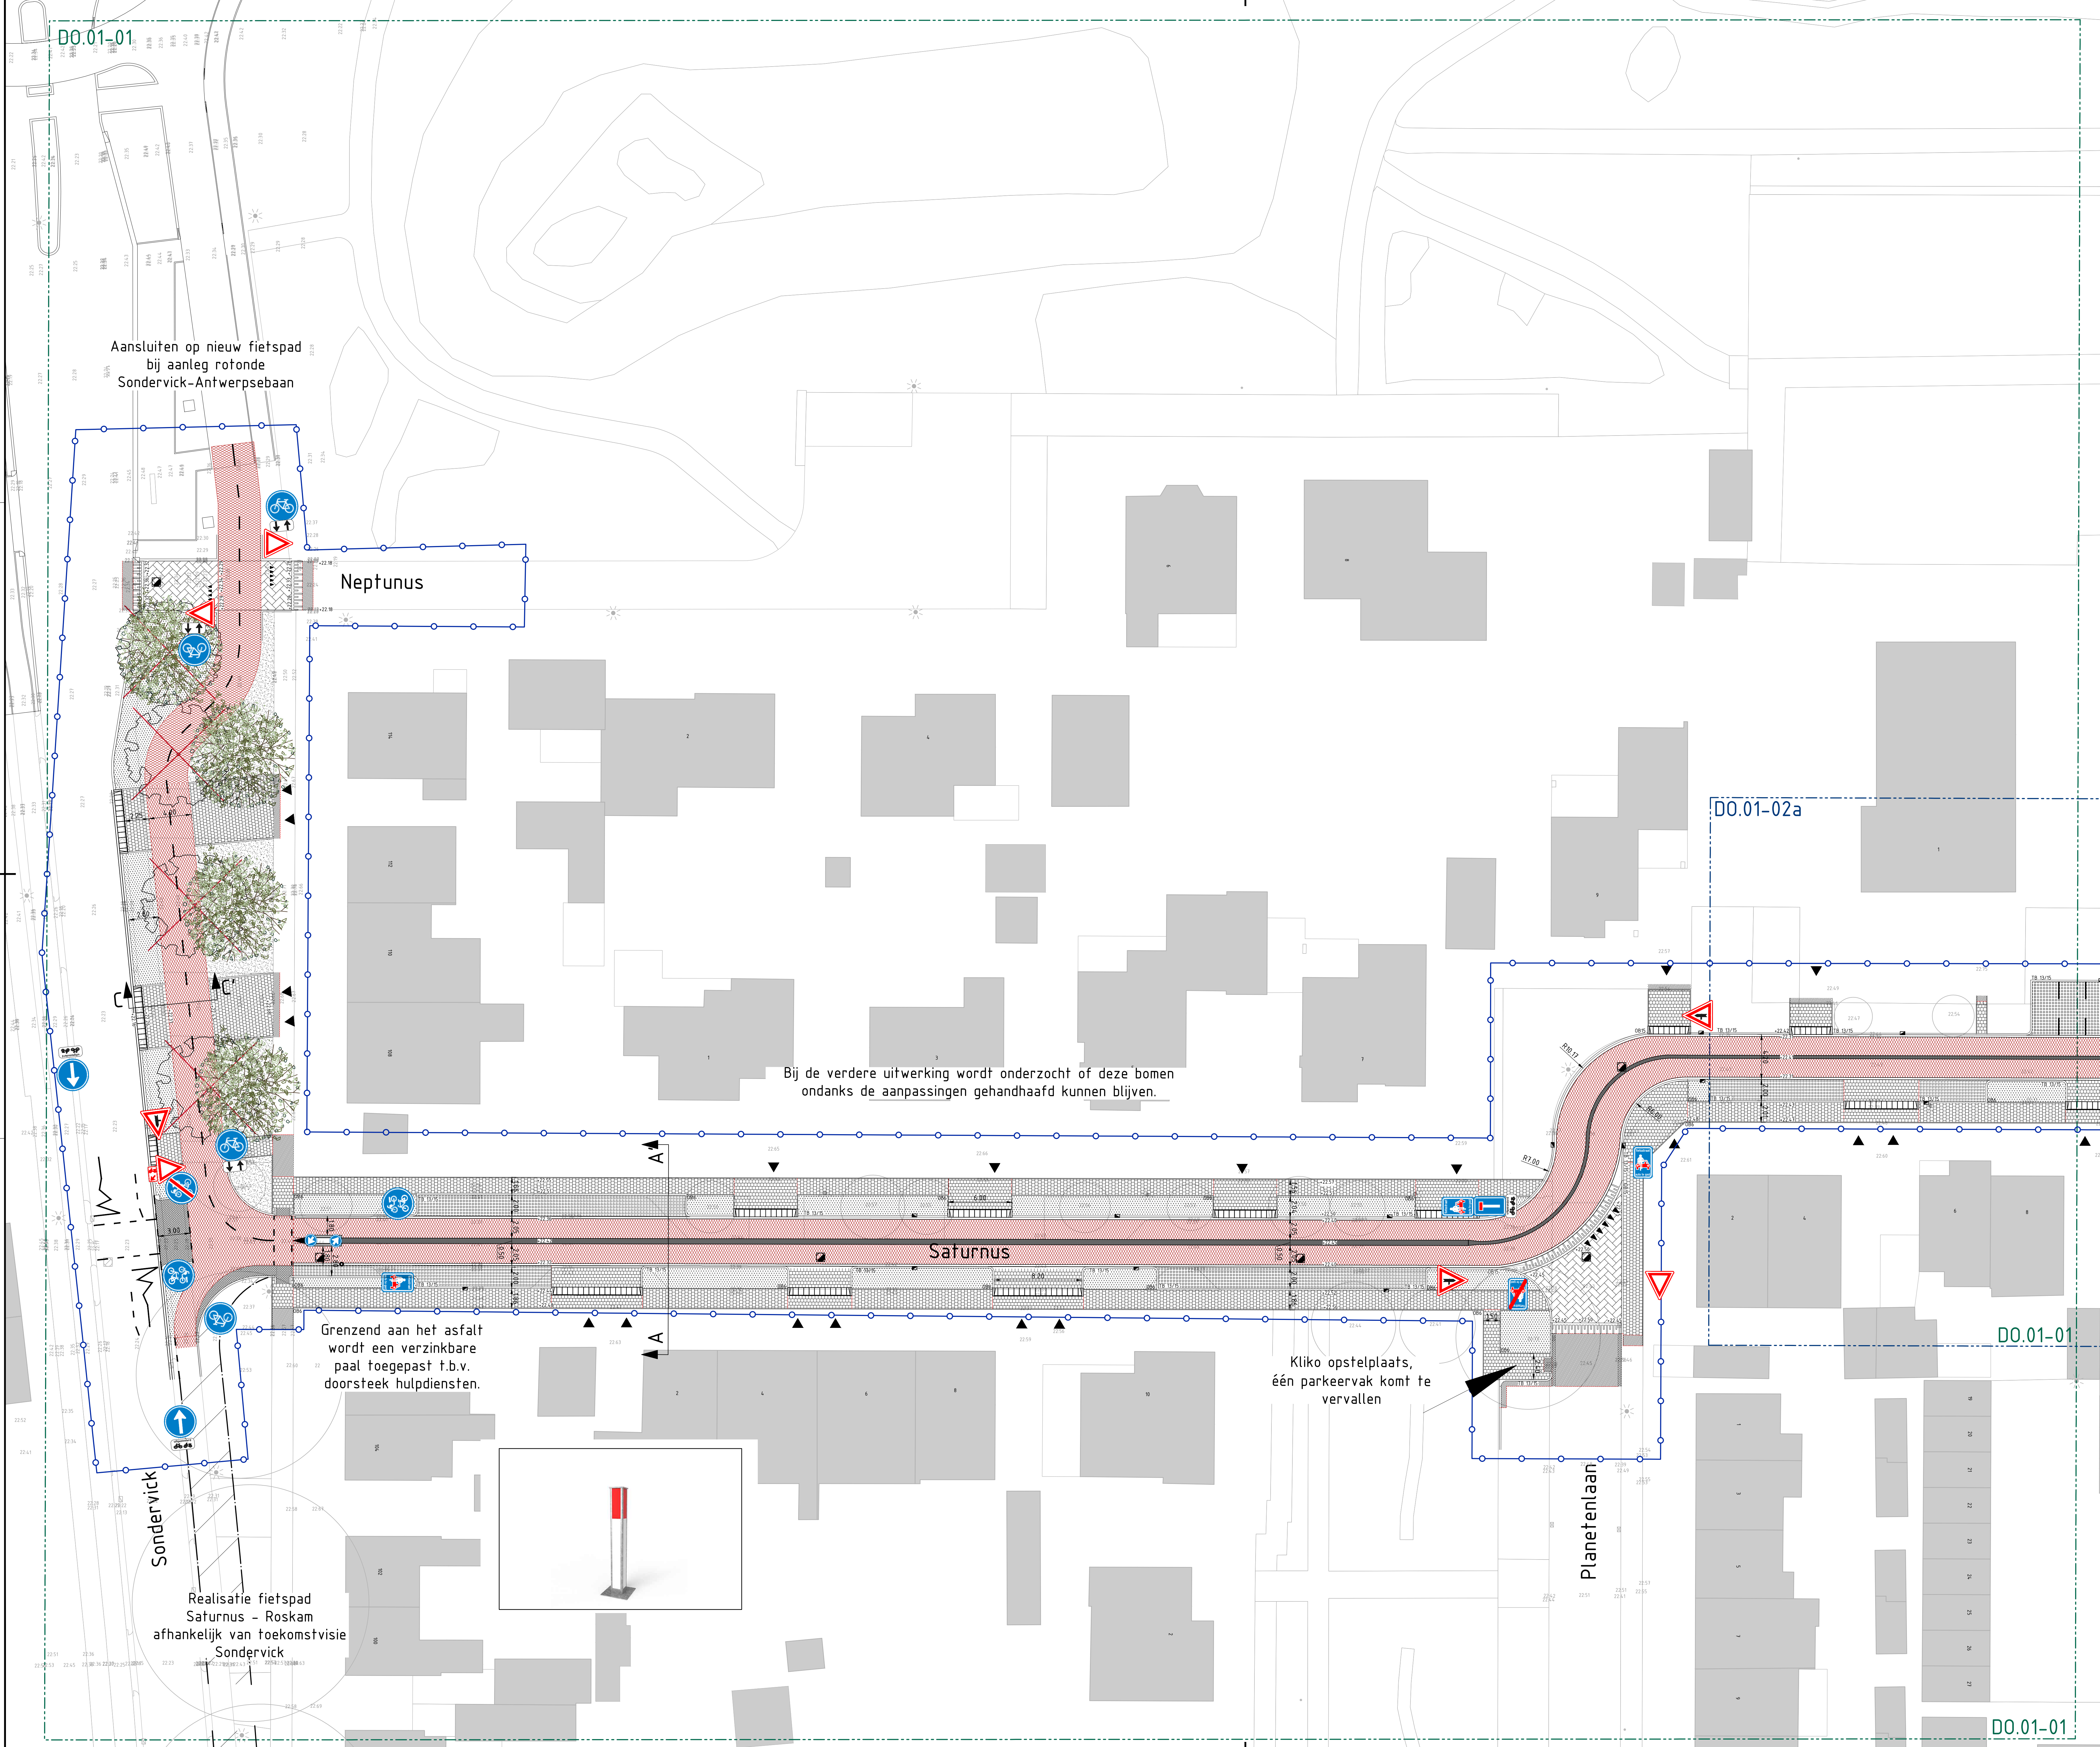

Legenda

Nieuwe situatie

- Werkgrens
- Rijbaan fietsstraat/fietspad: asfaltverharding, SMA08, kleur: rood
- Plateau: hergebruik materialen betonstraatsfren, keiformaat, keipervverband, kleur: grijs
- Parkeervak: grasbetontegels, 300x250x40 mm ingezaaid met gras, Solidran Connects, kleur: grijs
- Wit: hergebruik materialen betontegels, 300x300x60 mm, halfsteensverband, kleur: grijs
- Trottoir: hergebruik materialen betontegels, 300x300x45 mm, halfsteensverband, kleur: grijs
- Herstraten bestaande elementenverharding t.b.v. aansluiting, materiaal variabel, kleur: grijs/wit
- Drempel: hergebruik materialen betonstraatsfren, keiformaat, kleur: grijs/wit
- Middelgeleider: hergebruik materialen betonstraatsfren, keiformaat, drie en vijf streklagen, kleur: grijs
- Molgoet: hergebruik materialen betonstraatsfren, keiformaat, drie streklagen, kleur: grijs
- Goot: (opsluiting asfalt, hergebruik) dubbele streklagen betonstraatsfren, keiformaat, kleur: grijs
- Inritband, 750x200x500 mm, beton, kleur: grijs
- Trottoirband, hergebruik 150/150x250x1000 mm, beton, kleur: grijs
- Opsluitband, 150x250x1000 mm, beton, kleur: grijs
- Opsluitband, hergebruik materialen 60x200x1000 mm, beton, kleur: grijs
- ZIP verkeerspaal staal, vast, rood-witte reflectiebanden, slot met cilinder van veiligheidsregio erin laten maken door derden
- Haientanden
- Waarschuwingmarkering
- Geleidendemarkering
- Scheiding legverband of materiaal
- Nieuwe hoogte, t.o.v. NAP

Verkeersbord

- B03
- B04
- B05
- E06
- G11
- G12a
- G12b
- G04a
- E01 met OB 'keerlus'
- L08
- L51
- L51e
- OB54

Riolering

- Putafdekking GWA inspectieput, op hoogte brengen, inboren ronde dekset
- Trottoirkolk

Groenvoorzieningen

- Plantvak: Aanwerken en aanplanten
- Gazon: Aanwerken en inzaaien
- Haag: Acer campestre
- Bestaande boom, verwijderen
- Nieuwe boom (2 soorten): Tilia cordata 'Greenspire', Ulmus x hollandica 'Groeneveld'
- Bestaande boom, handhaven

Bestaande situatie

- Bebouwing
- Locatie inrit
- Lichtmast, conische mast, hoogte 6,00 m
- Gemeenschappelijke waterafvoer, inspectieput
- Bestaande hoogte, t.o.v. NAP

Inritten Sitterlaan
Inritten die afwijken van de voor het perceel vergunde breedte worden aangepast naar de standaardbreedte van 4,00 meter. Gemeente Veldhoven zal dit nader inventariseren en indien noodzakelijk hiervoor contact opnemen met de betreffende bewoner(s).

Situatie 1: 6.000

Veldhoven

Definitief Ontwerp

In het nog op te stellen Uitvoeringsontwerp worden verschillende details nog nader uitgewerkt.

Basisgegevens/Bronnen: - B01 07 september 2024 - Investeringsplan (12 november 2024)		Schaal: 1:200	
Rollen in meters, tenzij anders vermeld: Planvlak: in meter, t.o.v. N.A.P., tenzij anders vermeld Diameters in mm, tenzij anders vermeld		Tekenaar: M. Kapteijns	
OPDRACHTGEVER Gemeente Veldhoven		OMSCHRIJVING Situatie en dwarsprofielen Sonderdervick - Saturnus	
PROJECT Fietsverbinding Sonderdervick - Bossebaan		ONDERDEEL Verkeersbesluit	
PROJECTLEIDER R. van Kasteren		PROJECTNUMMER 24-2299	
FORMAAT A0		TEKENINGNUMMER VB.01-01	
TEKENAAR M. Kapteijns		TEKENINGNUMMER VB.01-01	
PROJECTLEIDER R. van Kasteren		TEKENINGNUMMER VB.01-01	
TEKENINGNUMMER VB.01-01		TEKENINGNUMMER VB.01-01	