
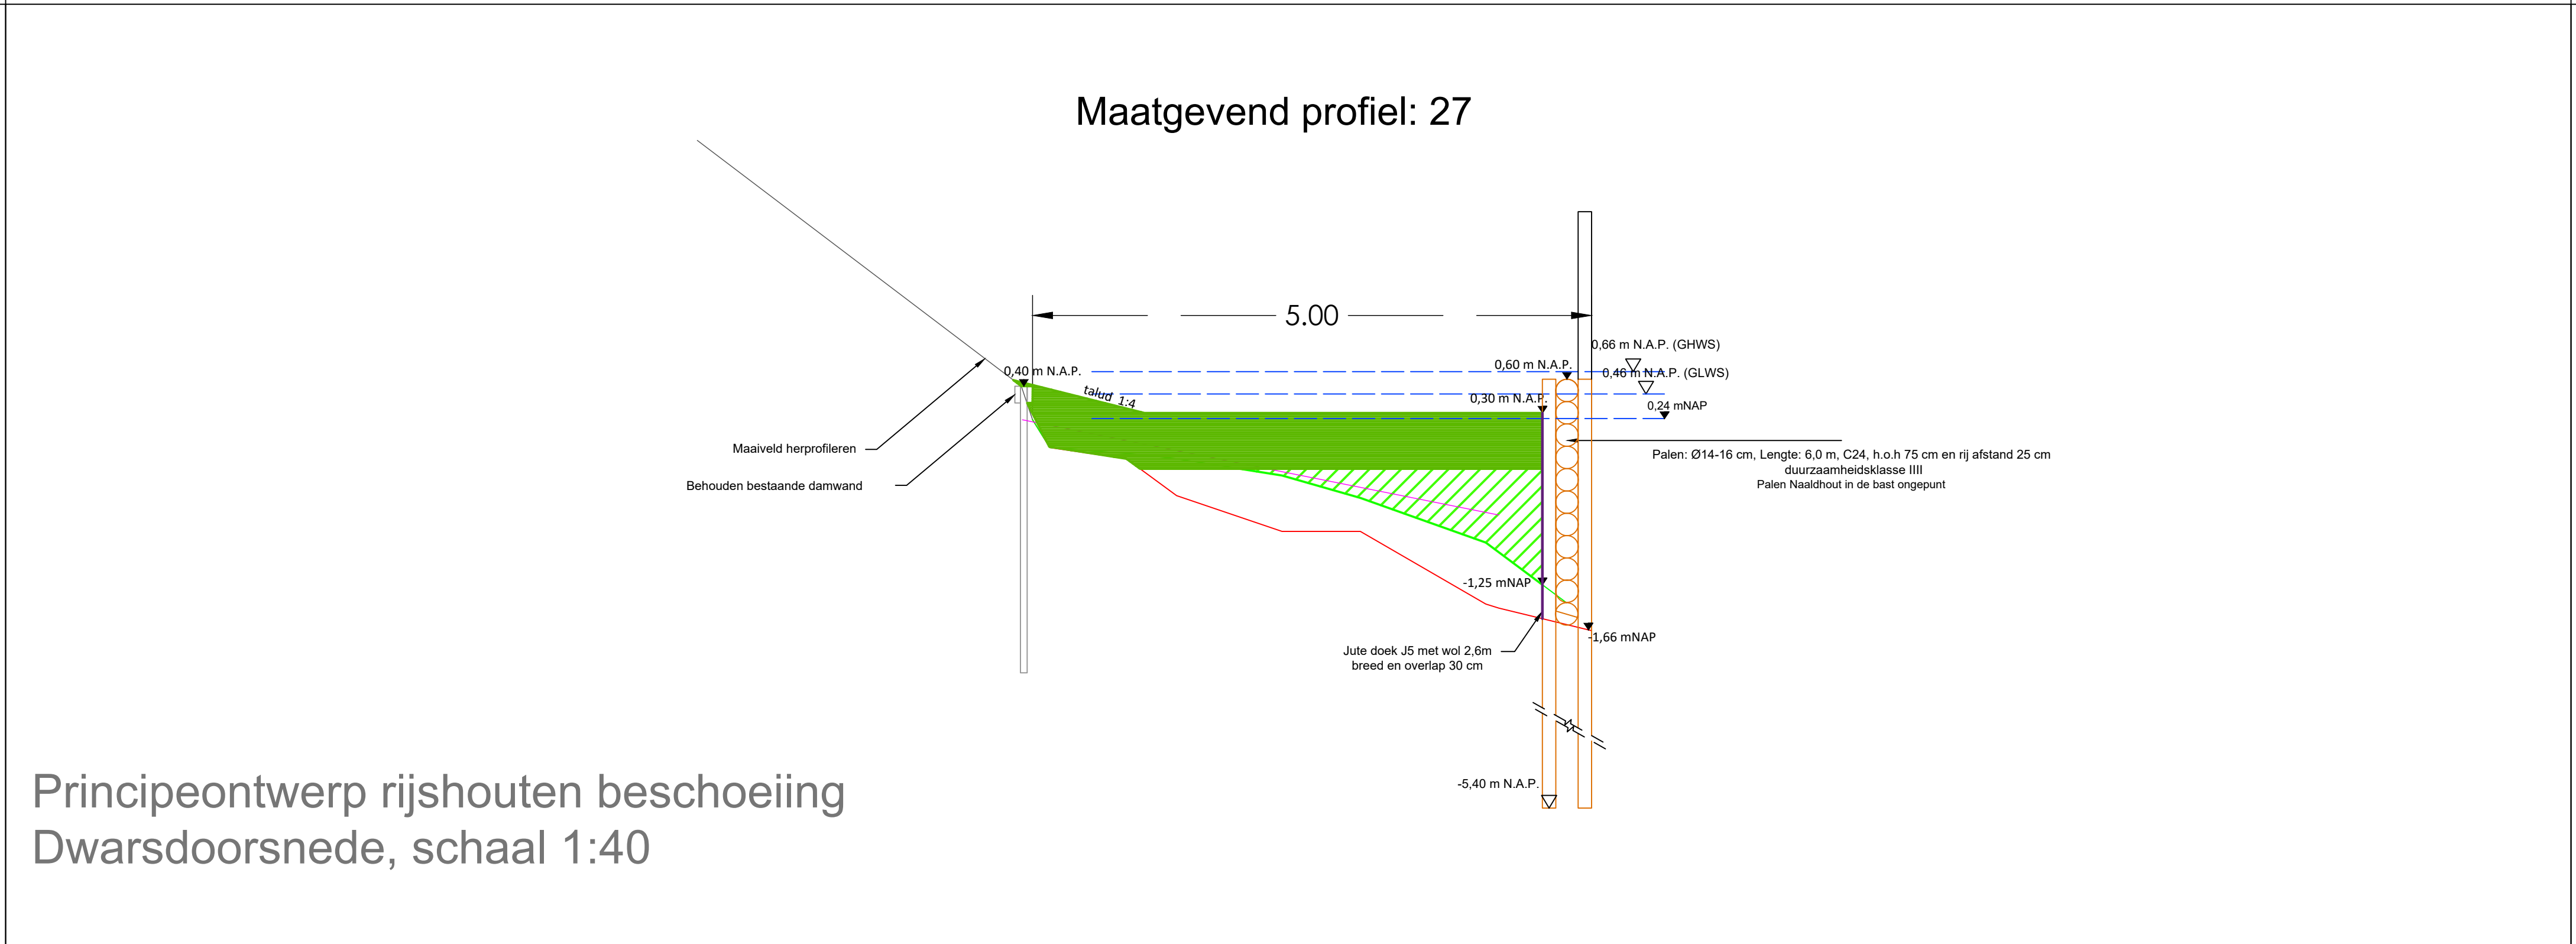
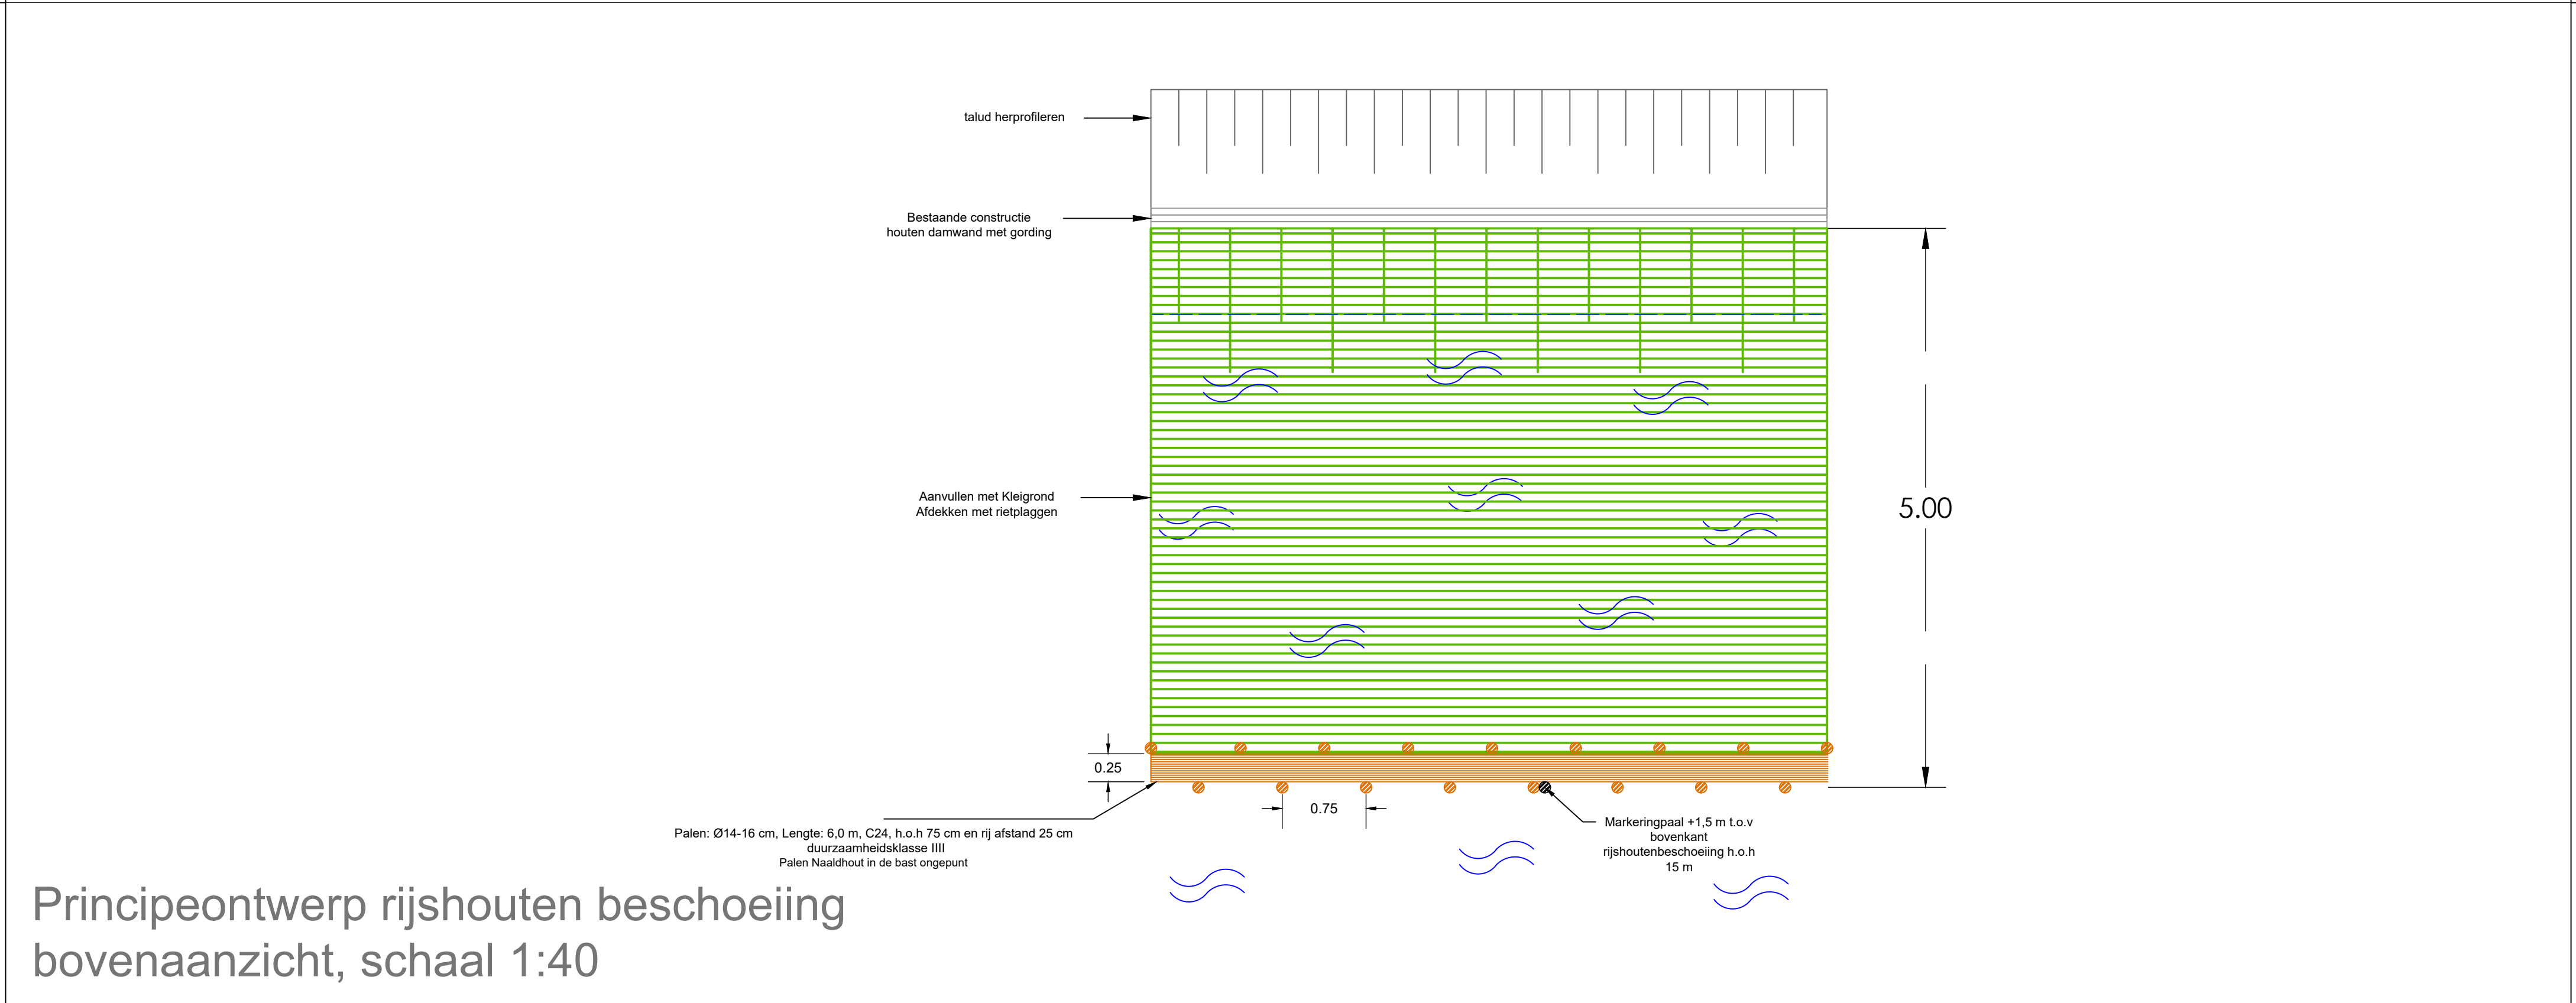


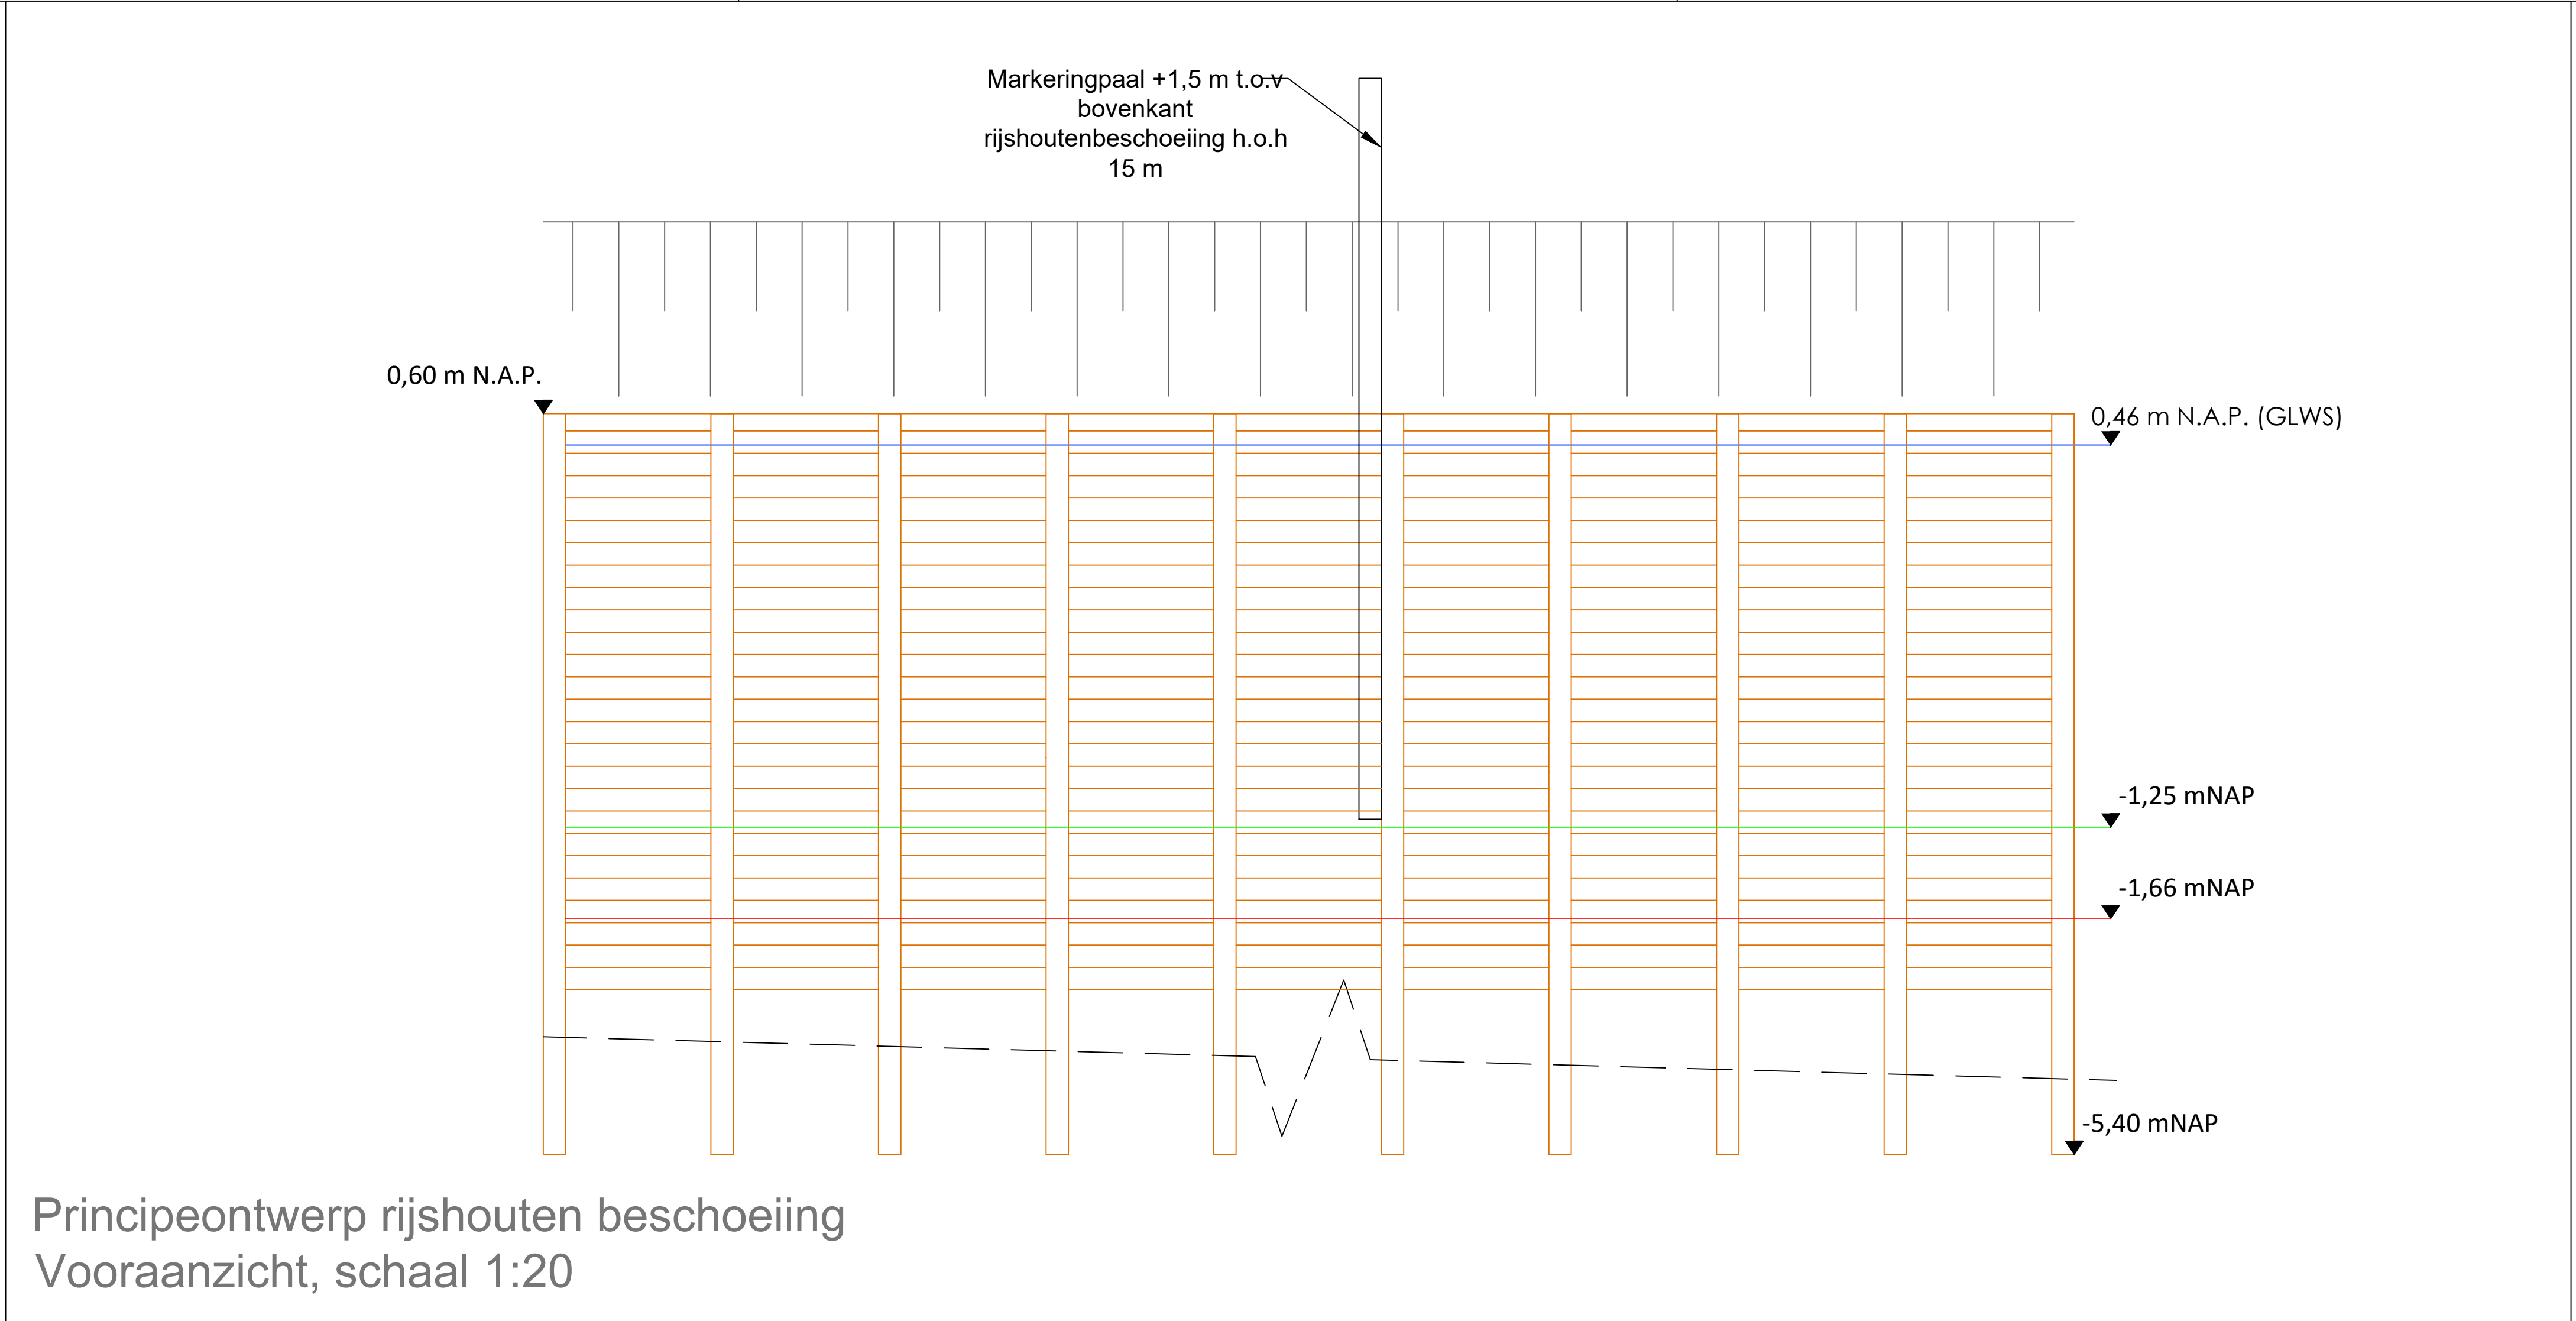

Legenda		Maatgevend profiel: 27	
	Gording		Rietplaggen (laagdikte 0,5 m)
	Perkoenpaal		Toepassen kleigrond
	Bestaande constructie		Bovenkant bestaande sliplaag
	Hoogwaterpaal - markering		Jute
	Water		Leggerprofiel
	Gemiddeld laagstewaterstand (GLWS)		Vaste bodem
	Gemiddeld hoogstewaterstand (GHWS)		Maaiveld
			Afbreeklijn

Datum Revisie	Omschrijving	Uitgevoerd
28-01-2026	DO_definitief	
Opdrachtgever(s): Waterschap Brabantse Delta		
Project: Vervangen oeververdedigingen vaarwegen WSBD		
Onderdeel: Principetekening Roode Vaart noord -Zevenbergen		
	Tijhuis Ingenieurs BV	Schaal : 1:20/40
	Dampfen 24C	Formaat : A1
	1624 NR Hoon	Getekend : R.T.
	www.tijhuisingenieurs.nl	Gecontroleerd : L.V.
		Tekeningnummer: T125031-BST-TK-0801
		Datum : 28-01-2026