



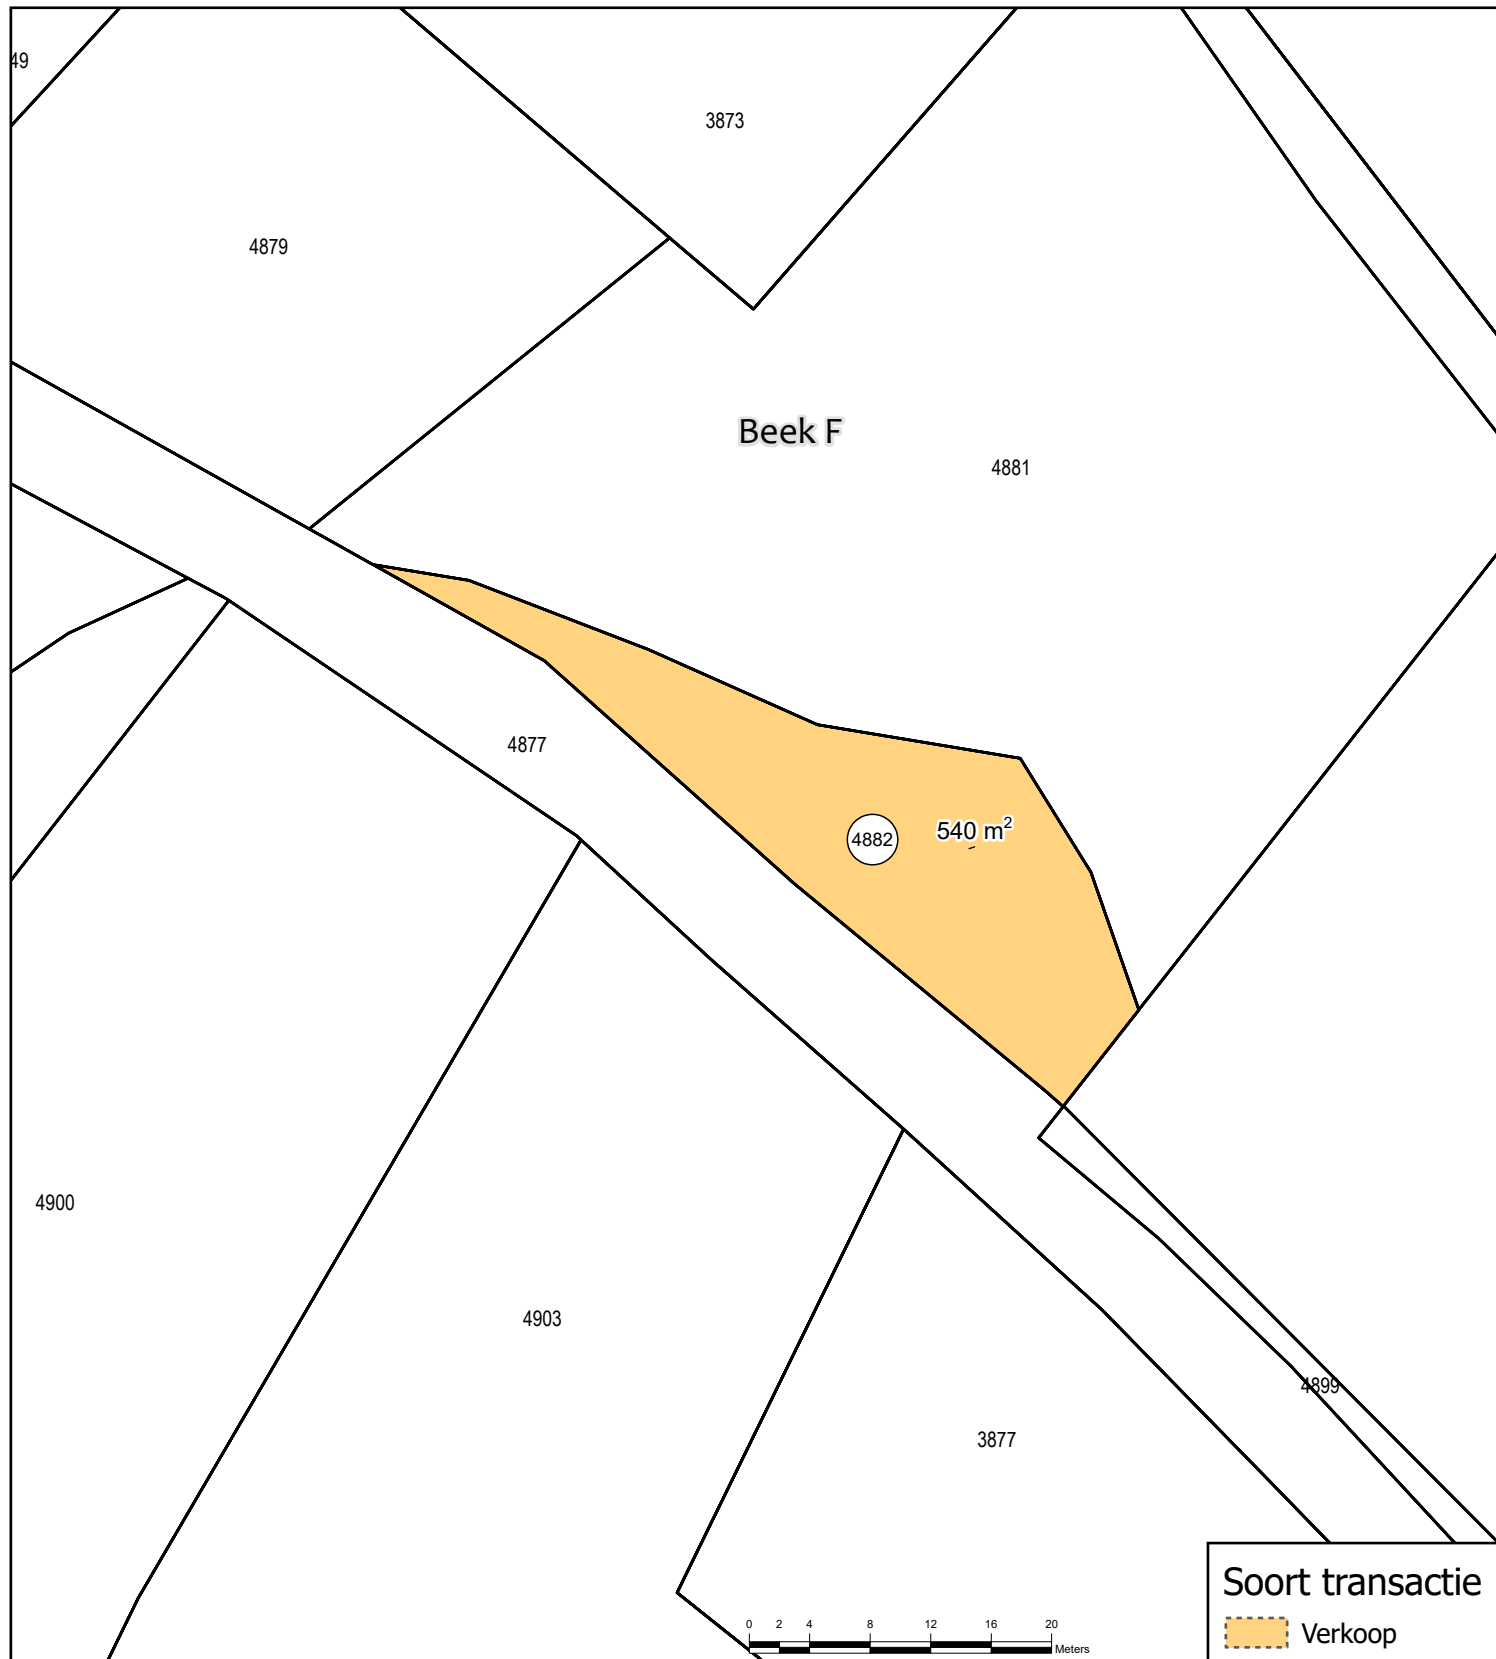

Soort transactie

 Verkoop

Overzichtskaartje

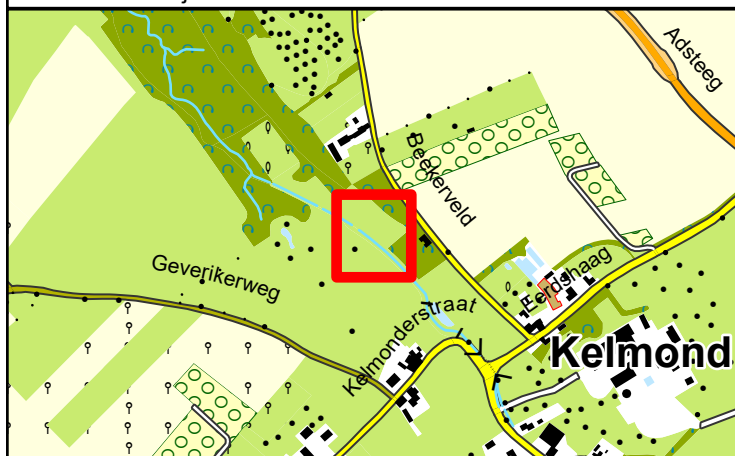

Kadastrale situatie t.b.v. verkoop

Get.: 18-12-2025

Gew.: -

Schaal: 1:500

Tek.nr.: WL-251237

Formaat: A4




Blad: 1/1 Versie: V1

Postbus 2207 Tel.: 088-8890100
6040 CC Roermond E.: info@waterschaplimburg.nl

© Topografie ESRI-Nederland / Dienst Kadaster



Overzichtskaartje

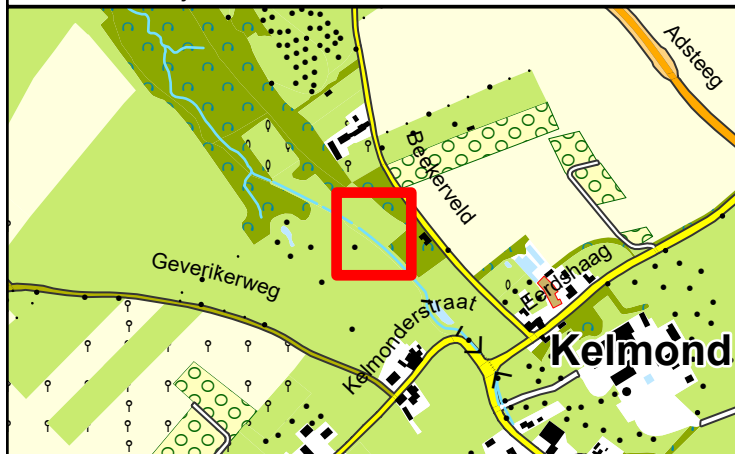

Kadastrale situatie t.b.v. verkoop

Get.: 18-12-2025

Gew.: -

Schaal: 1:500

Tek.nr.: WL-251237

Formaat: A4



Postbus 2207 Tel.: 088-8890100
6040 CC Roermond E.: info@waterschaplimburg.nl

Blad: 1/1 Versie: V1

© Topografie ESRI-Nederland / Dienst Kadaster