




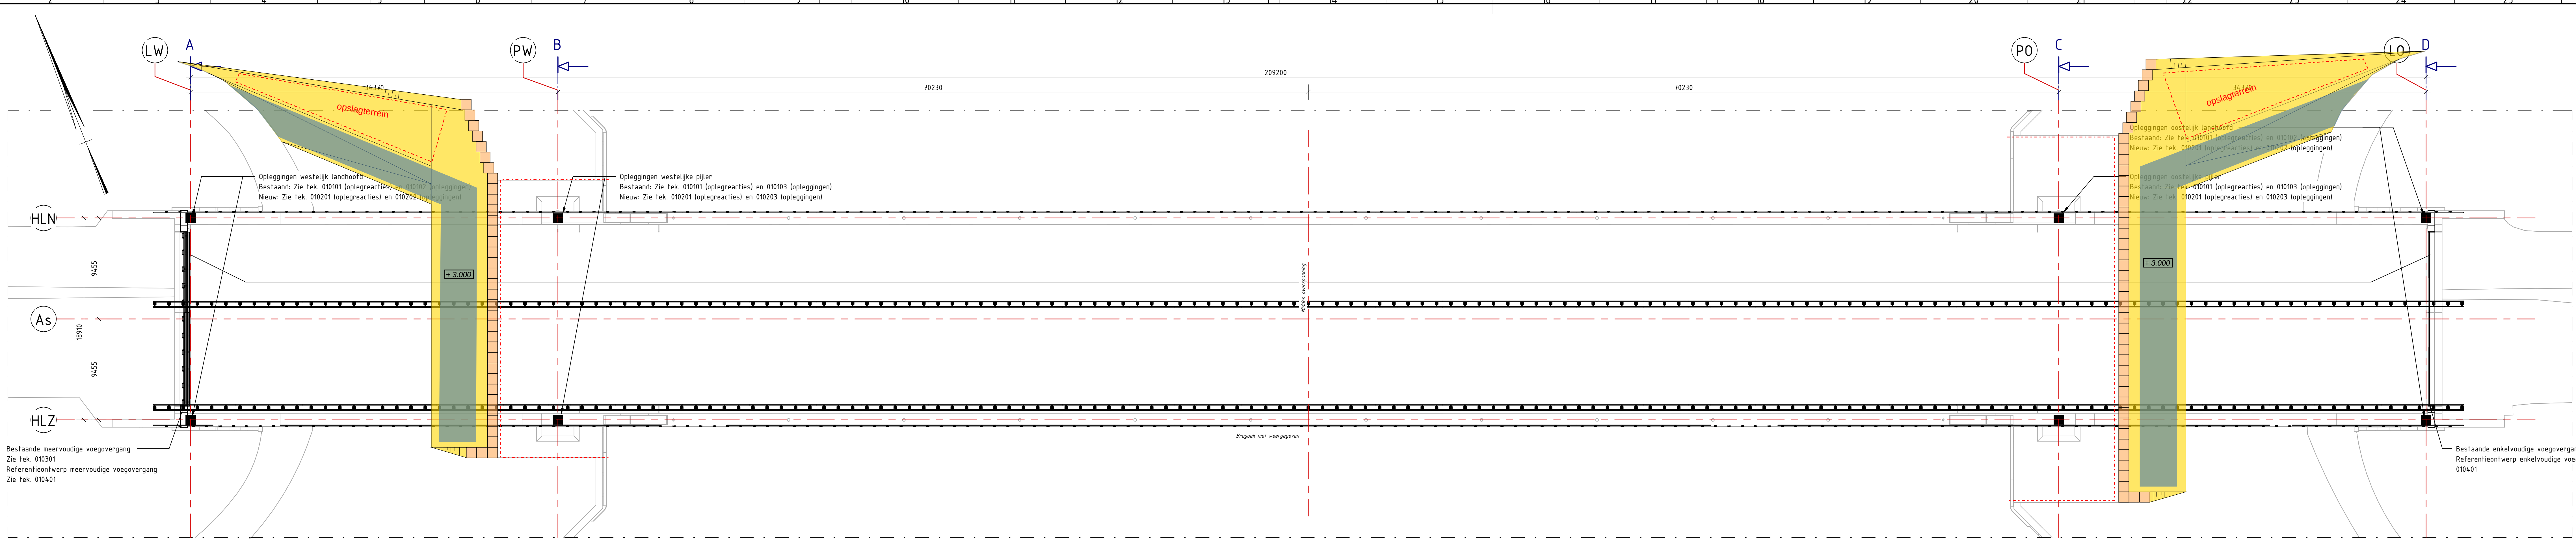


Bovenaanzicht
schaal: 1: 200

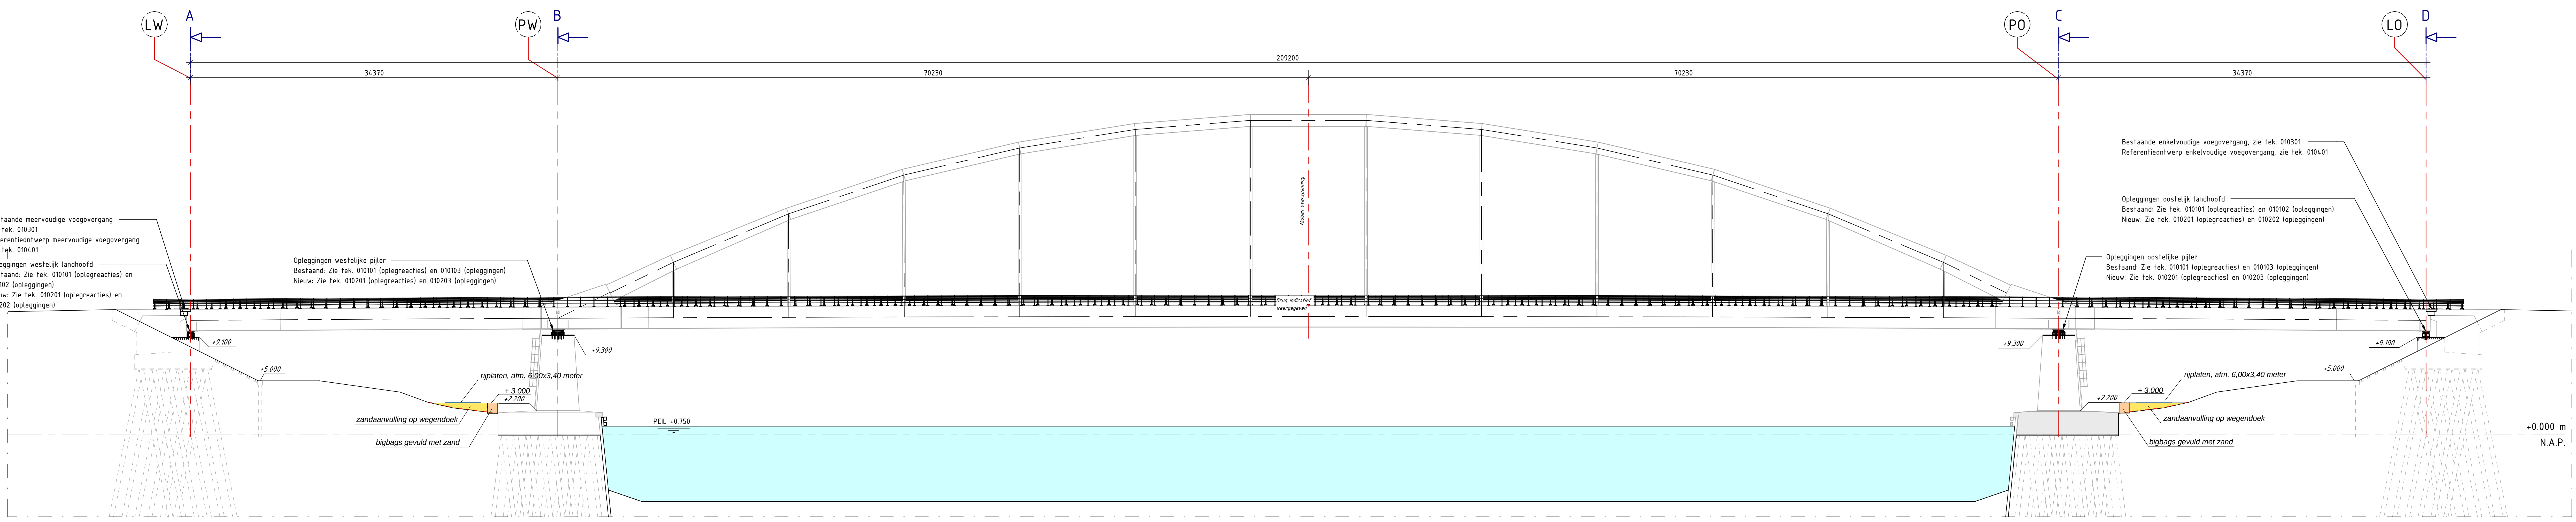


Zijaanzicht
schaal: 1: 200

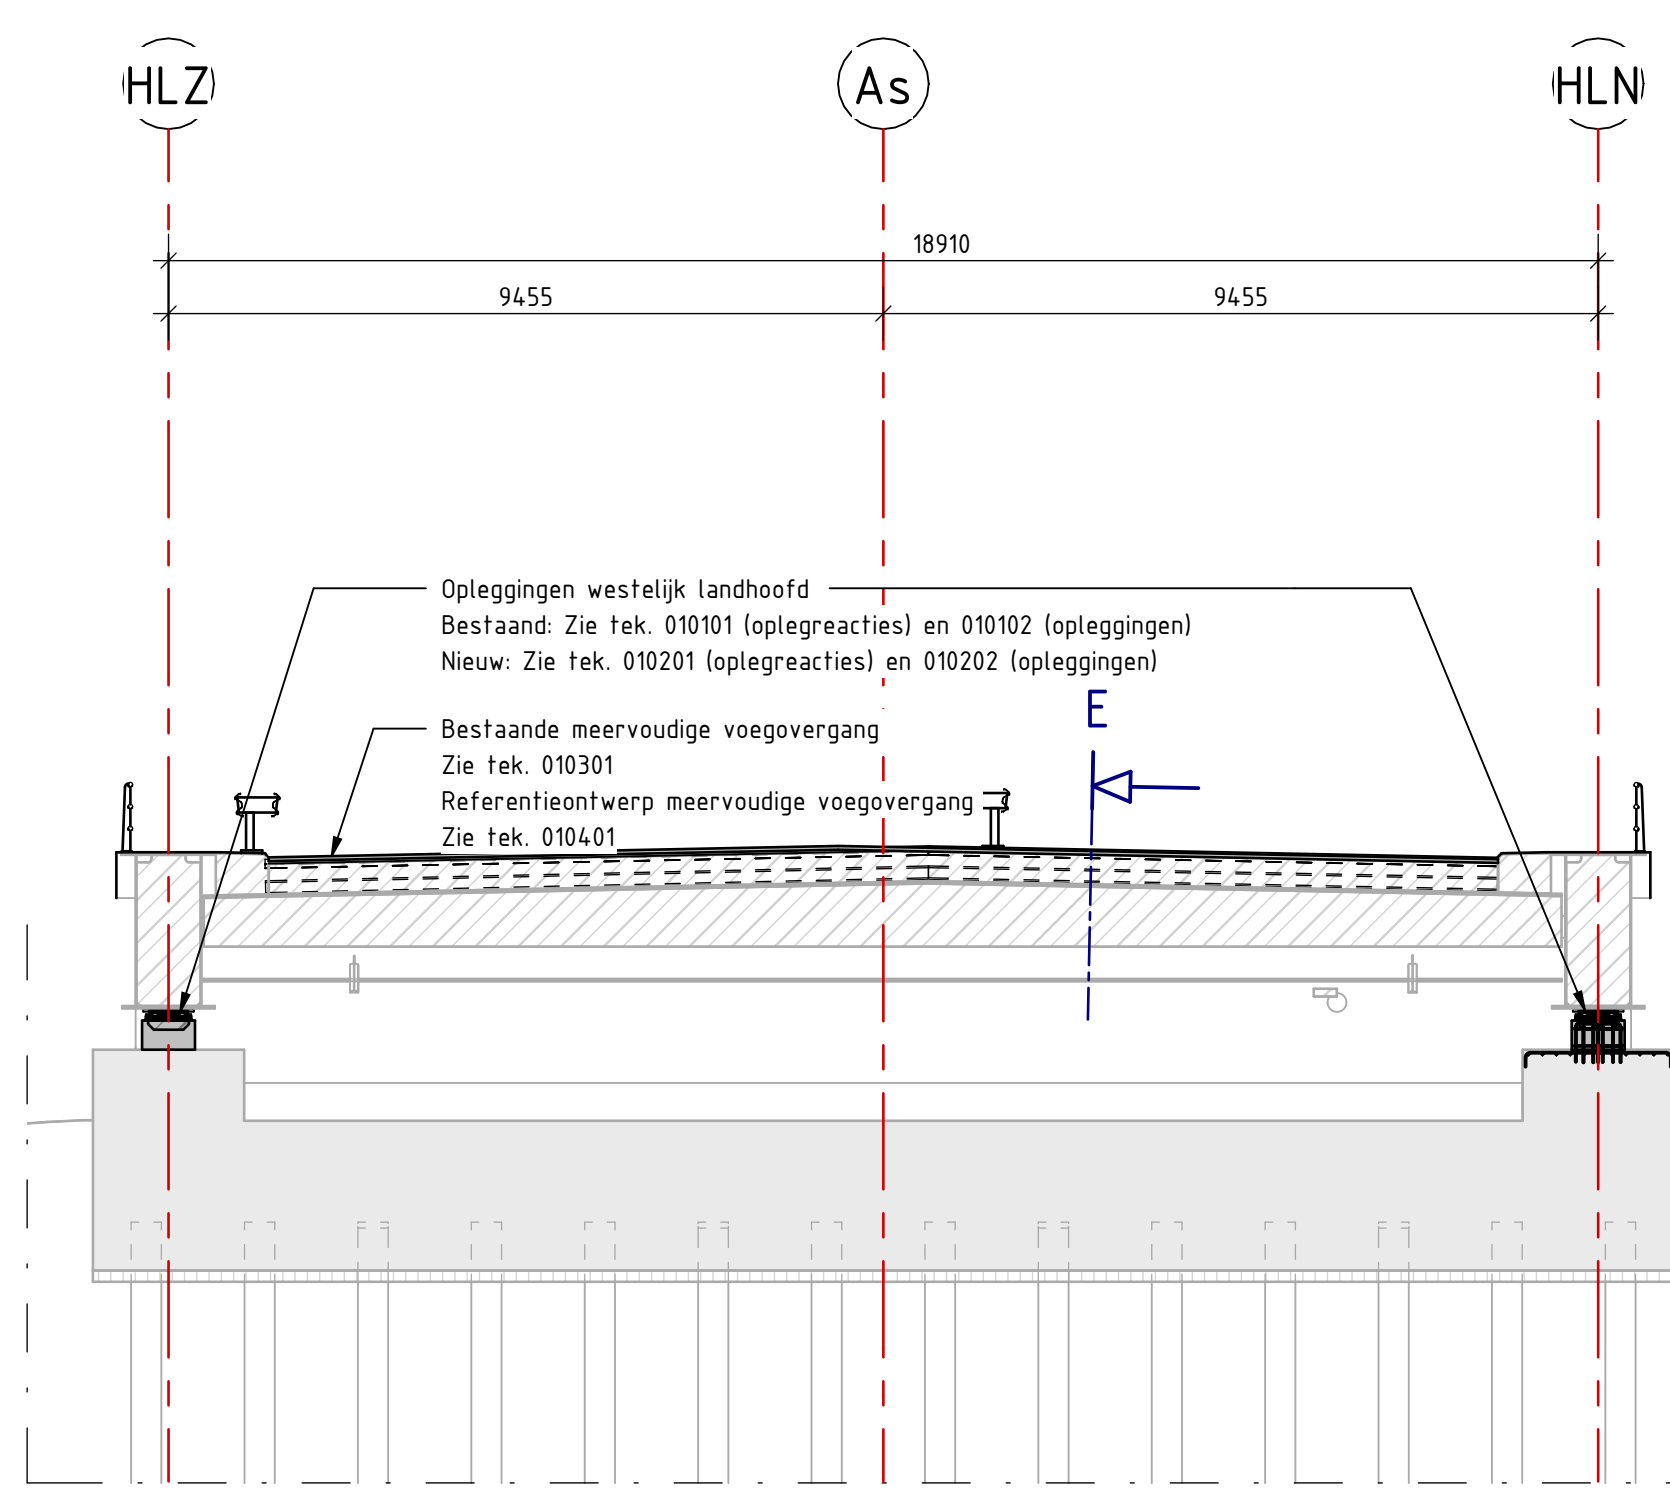


Doorsnede A
schaal: 1: 100

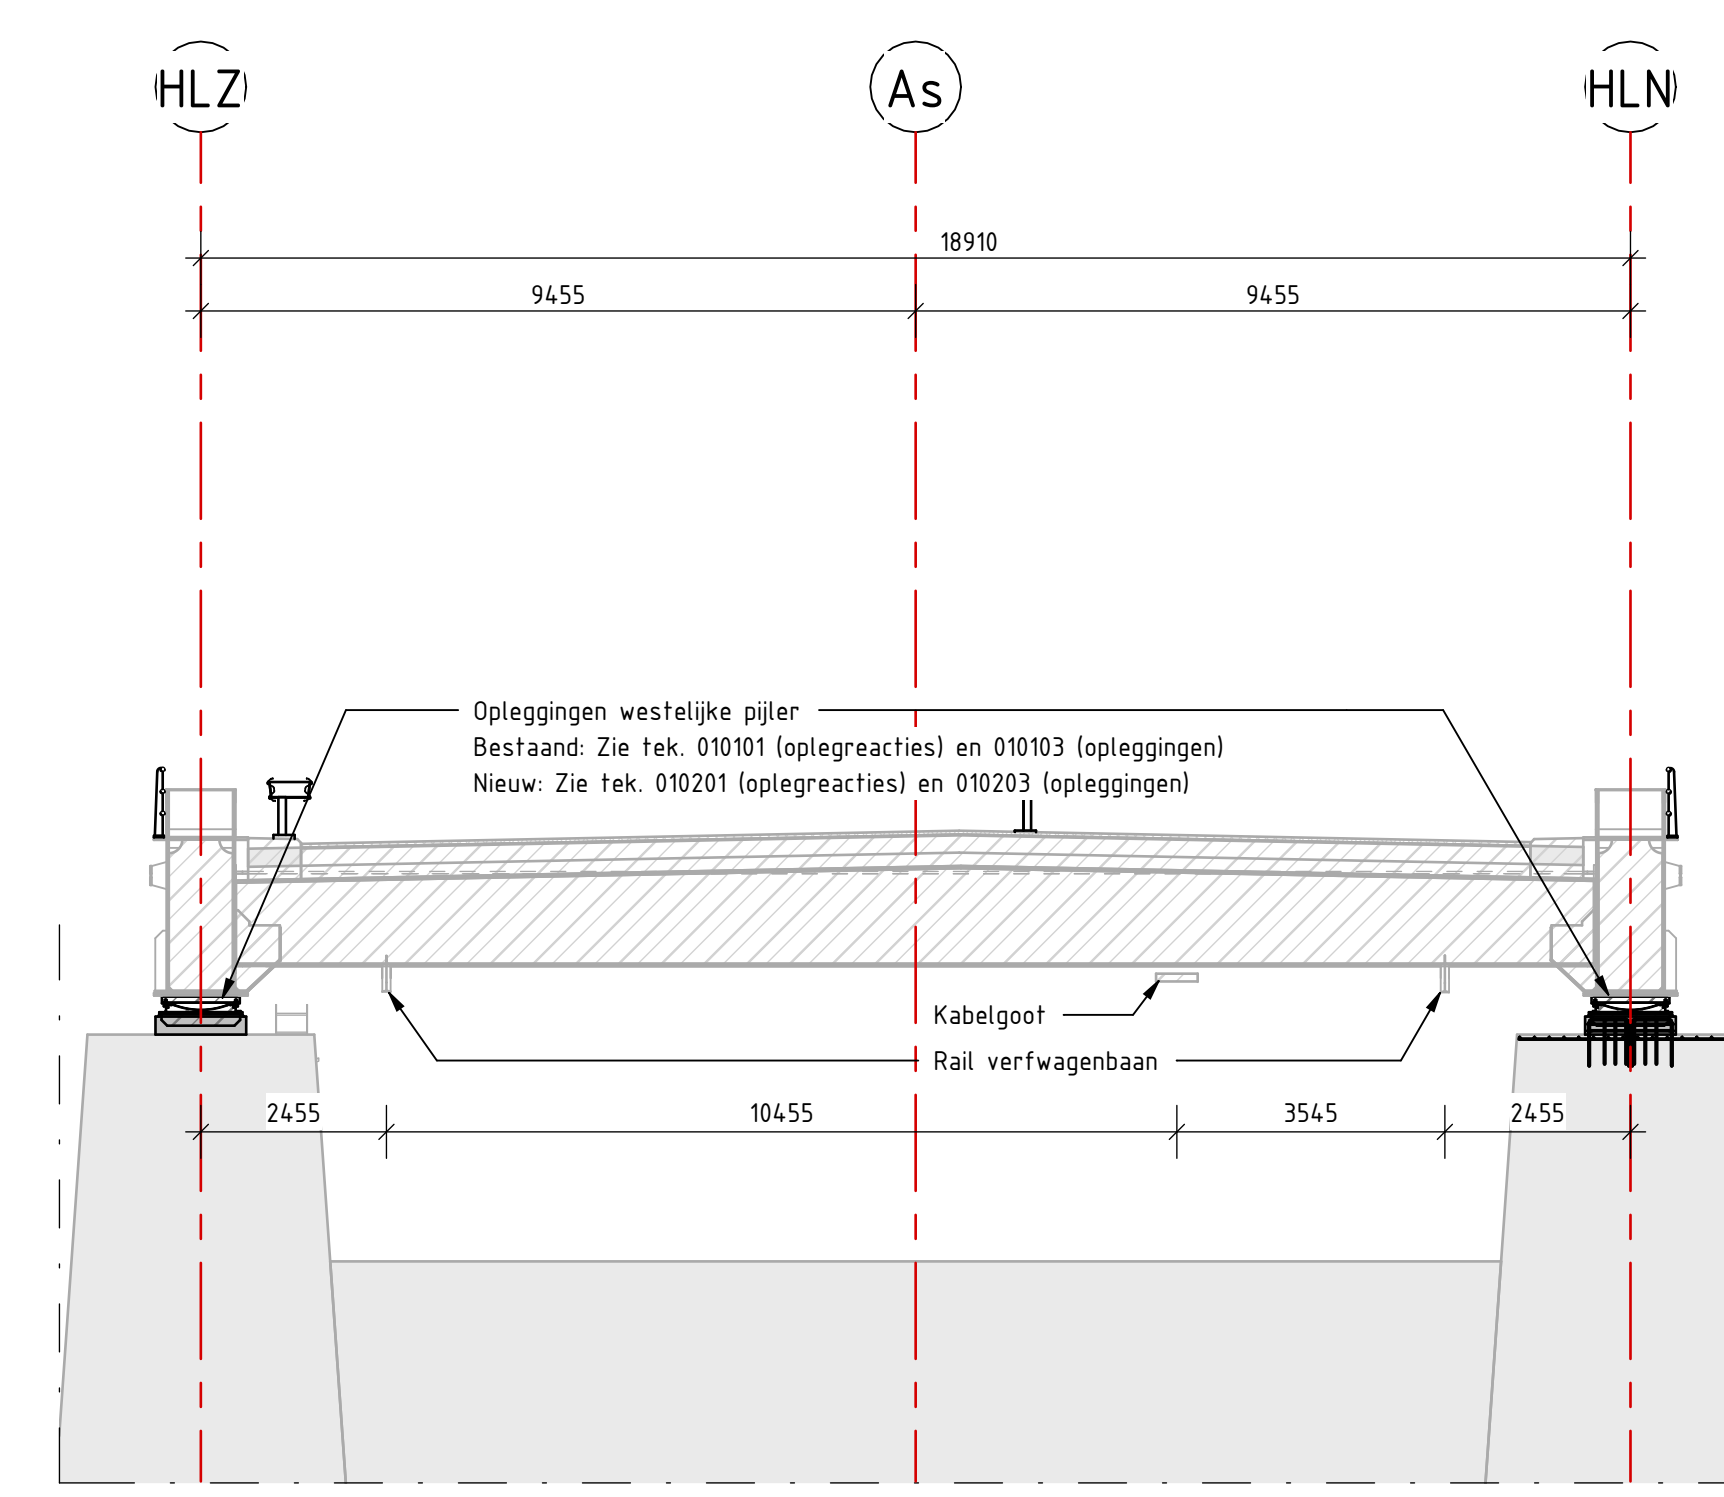


Doorsnede B
schaal: 1: 100

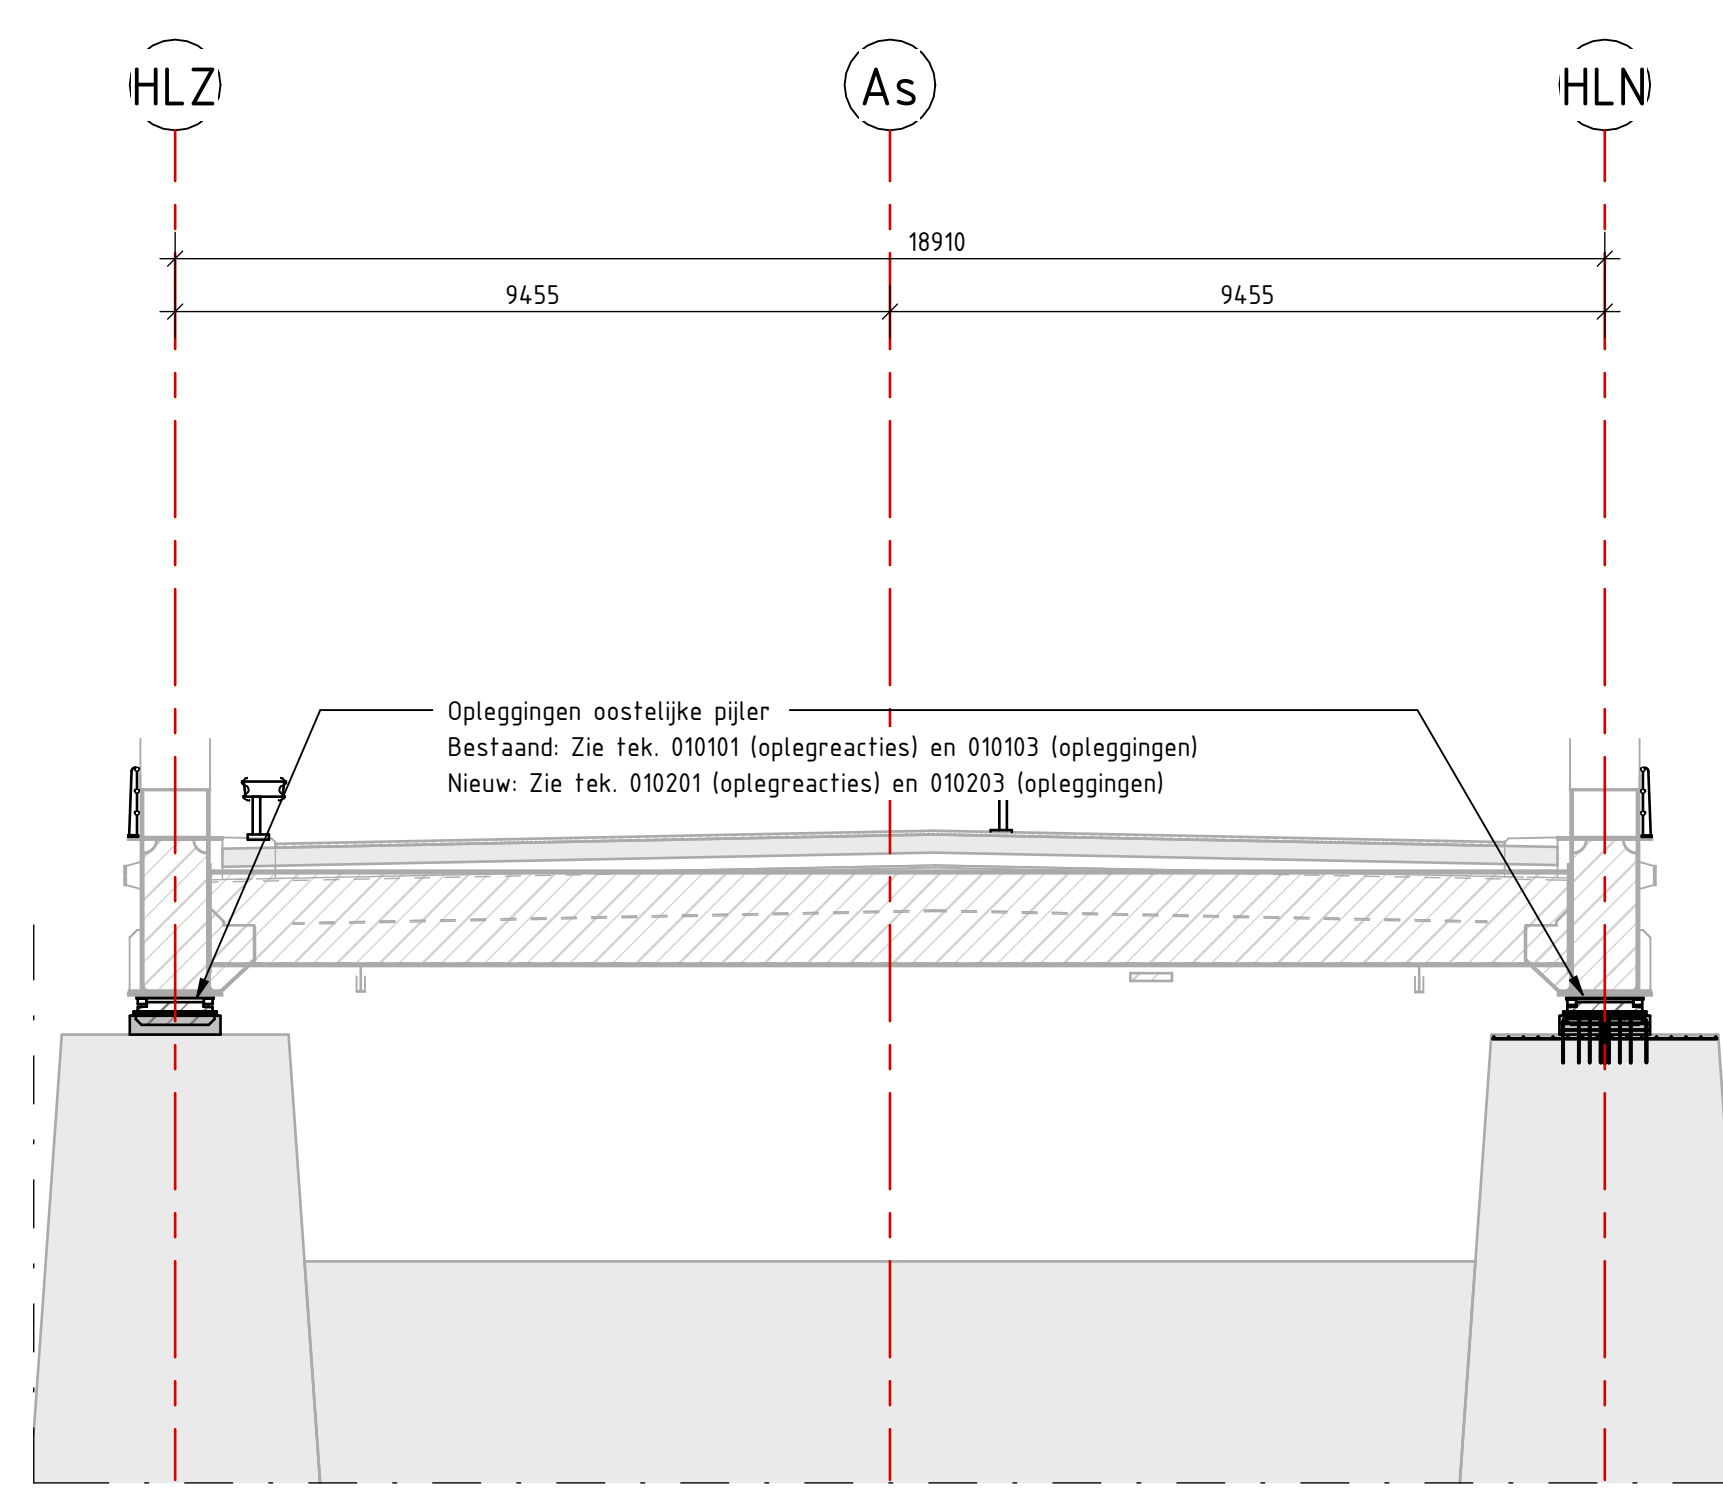


Doorsnede C
schaal: 1: 100

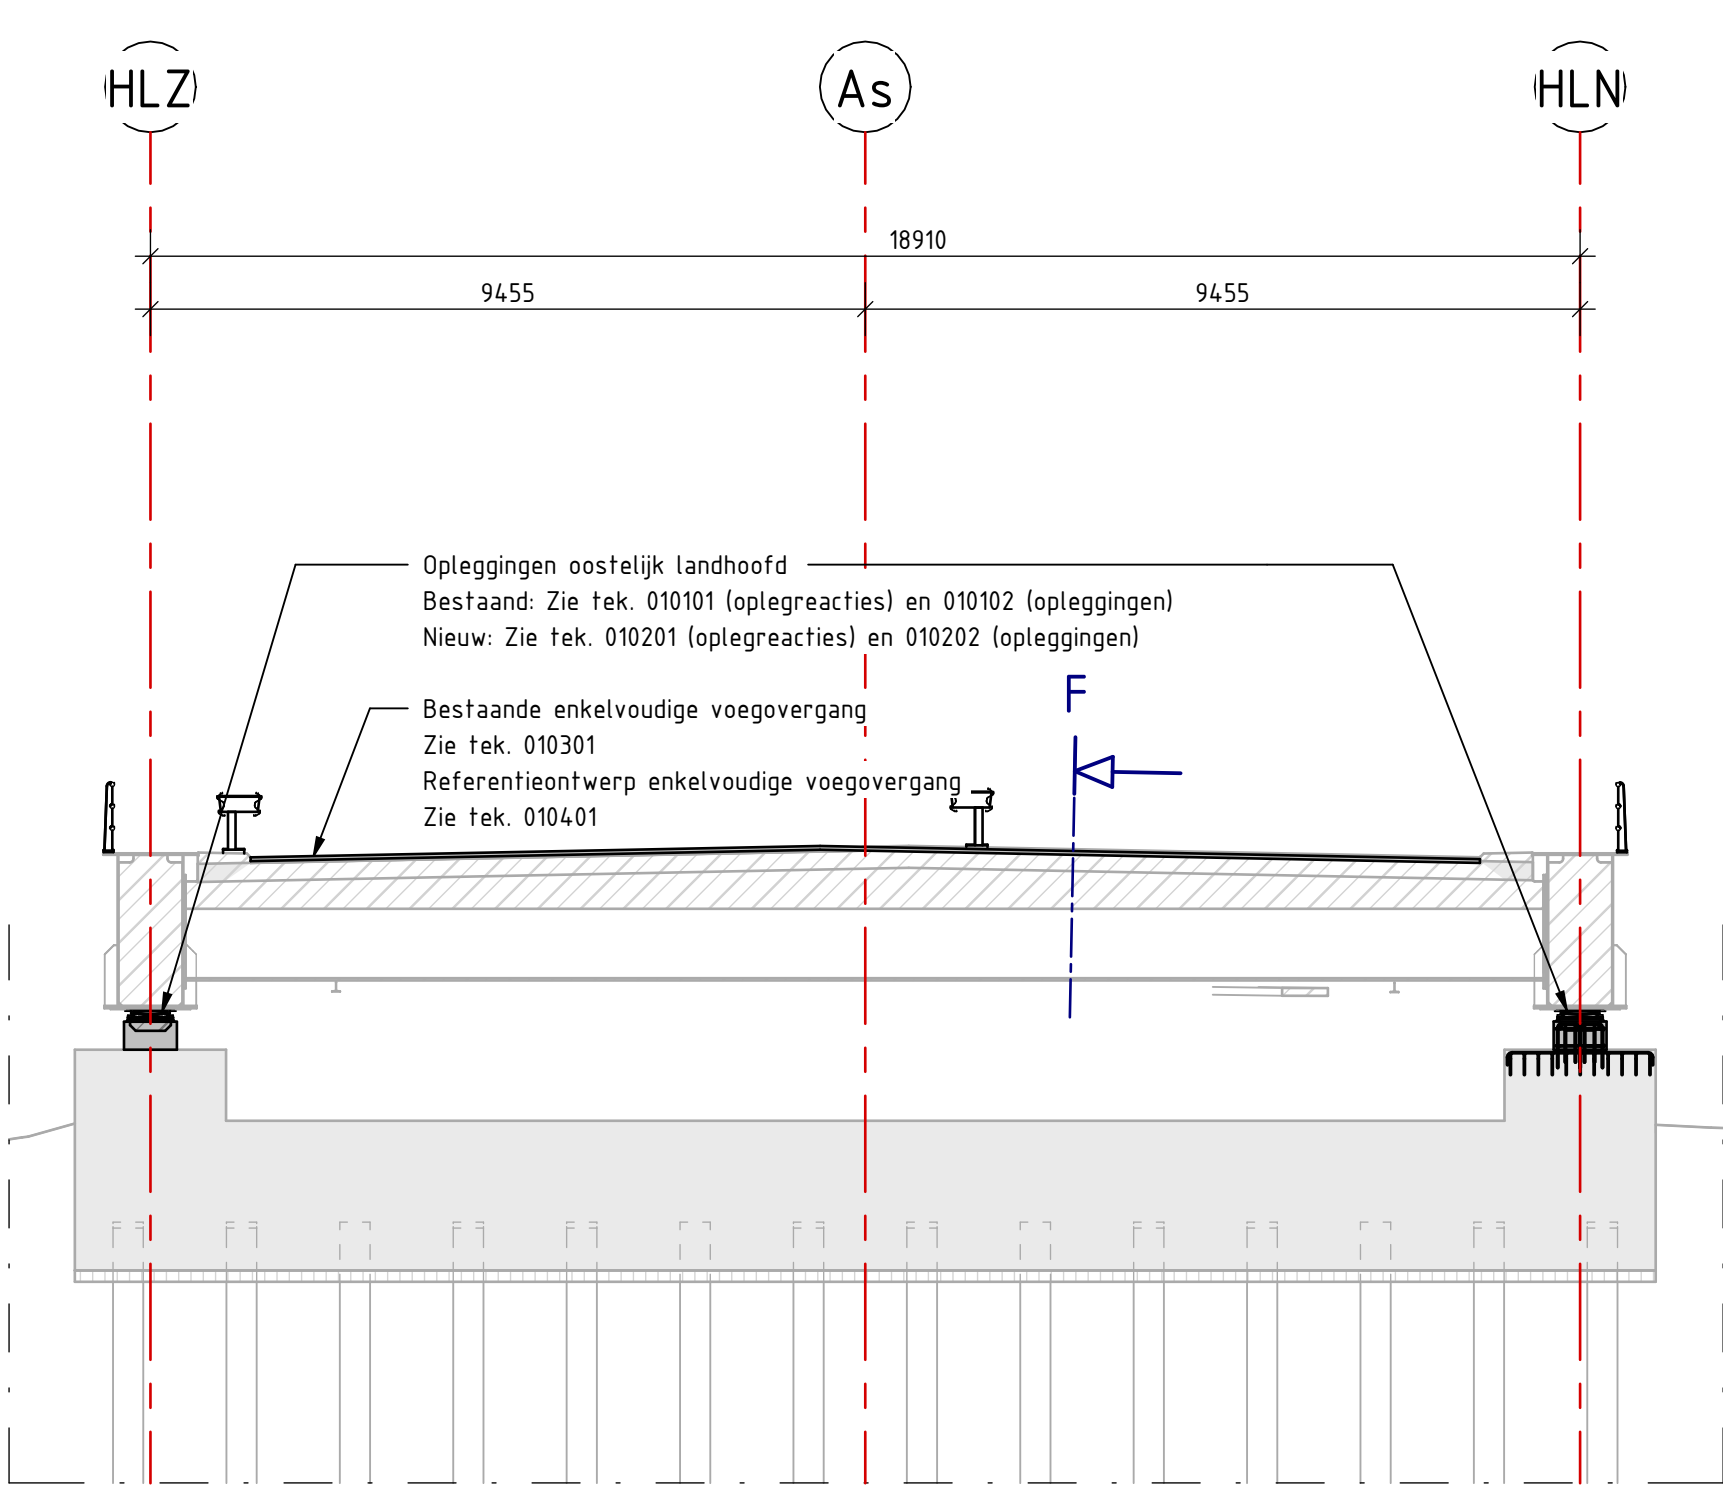

Doorsnede D
schaal: 1: 100

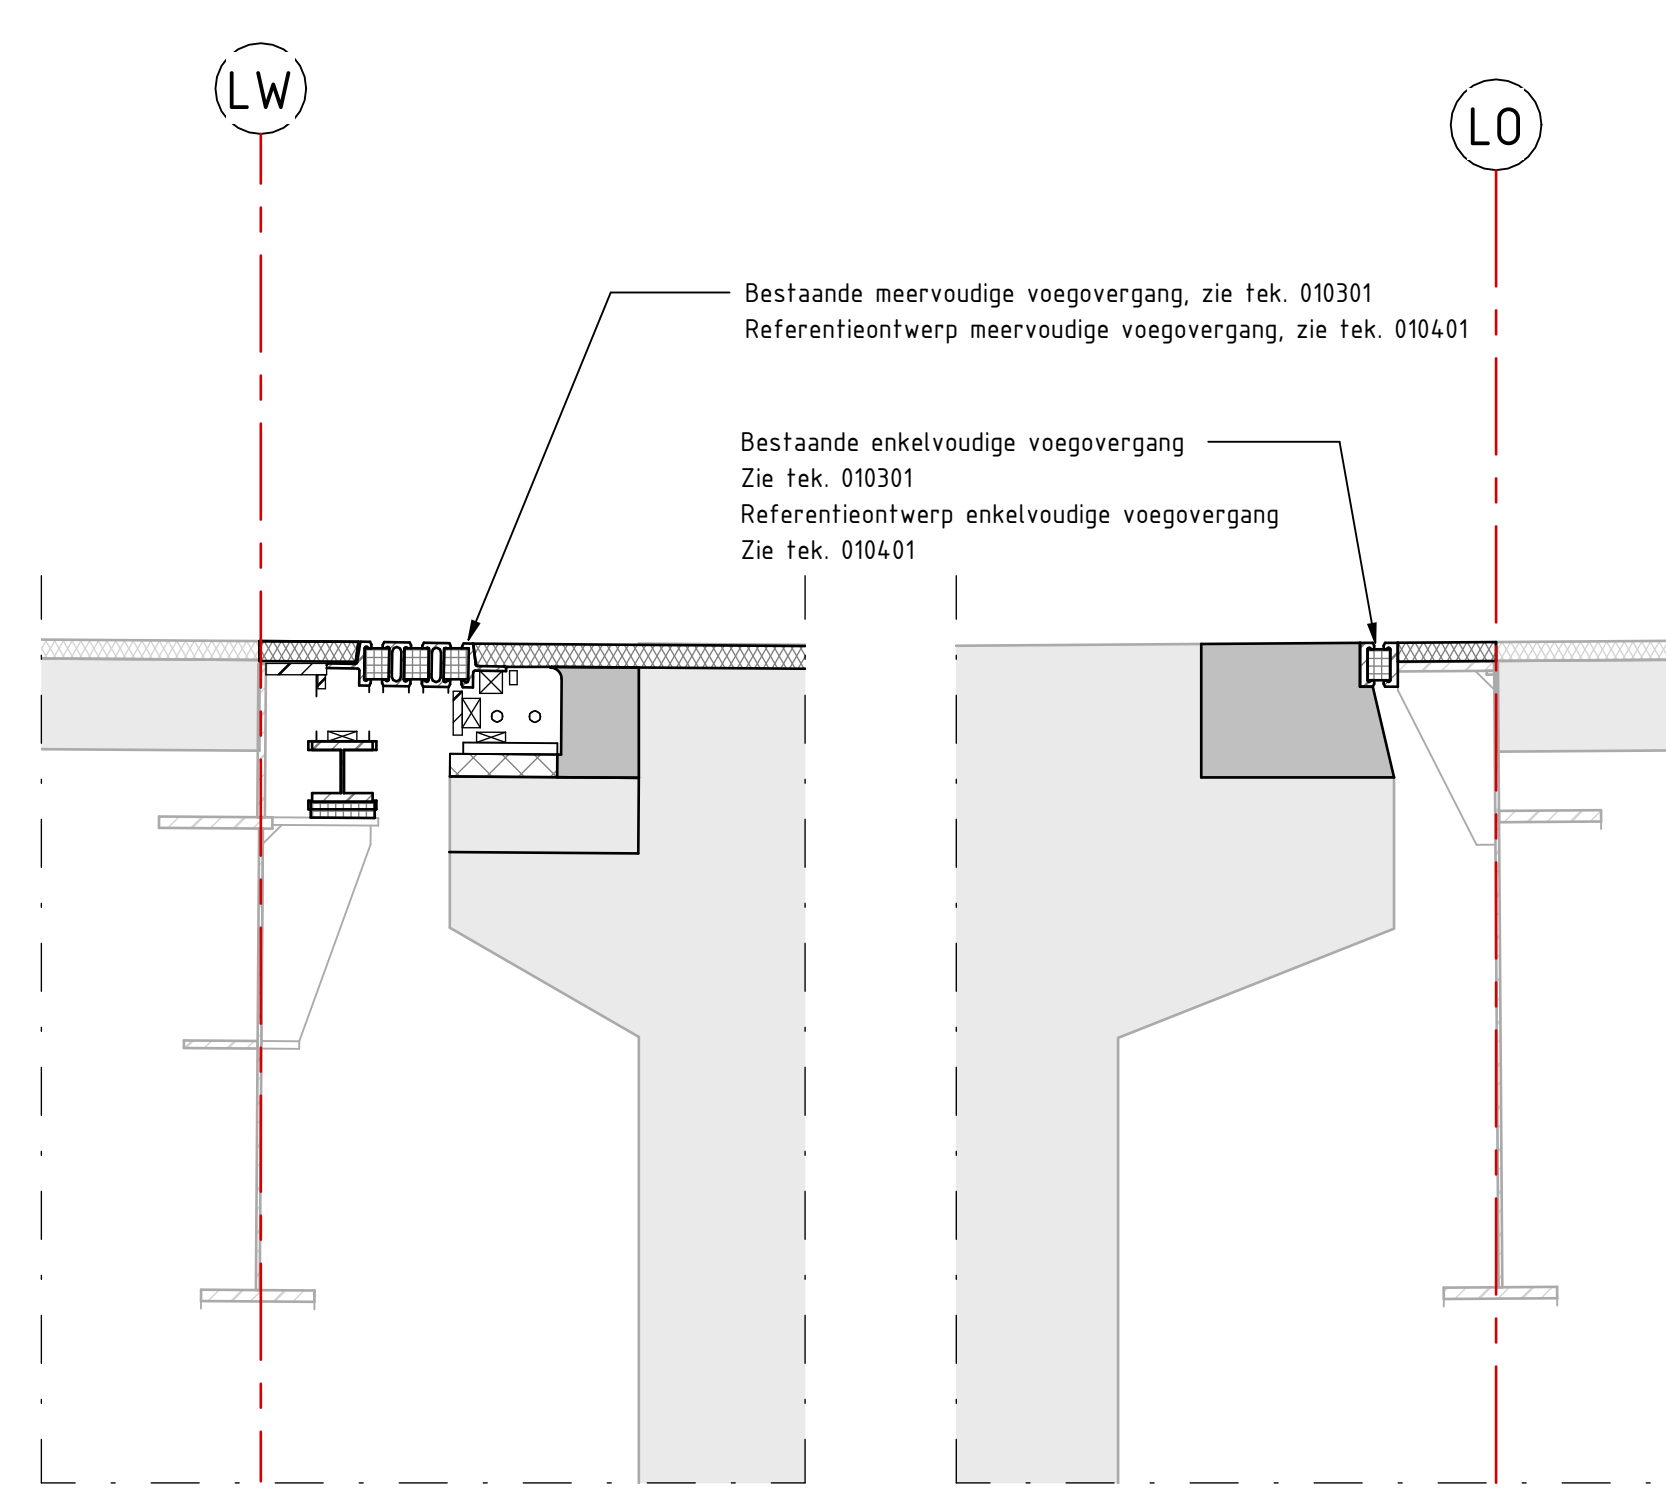

Doorsnede E
schaal: 1: 20

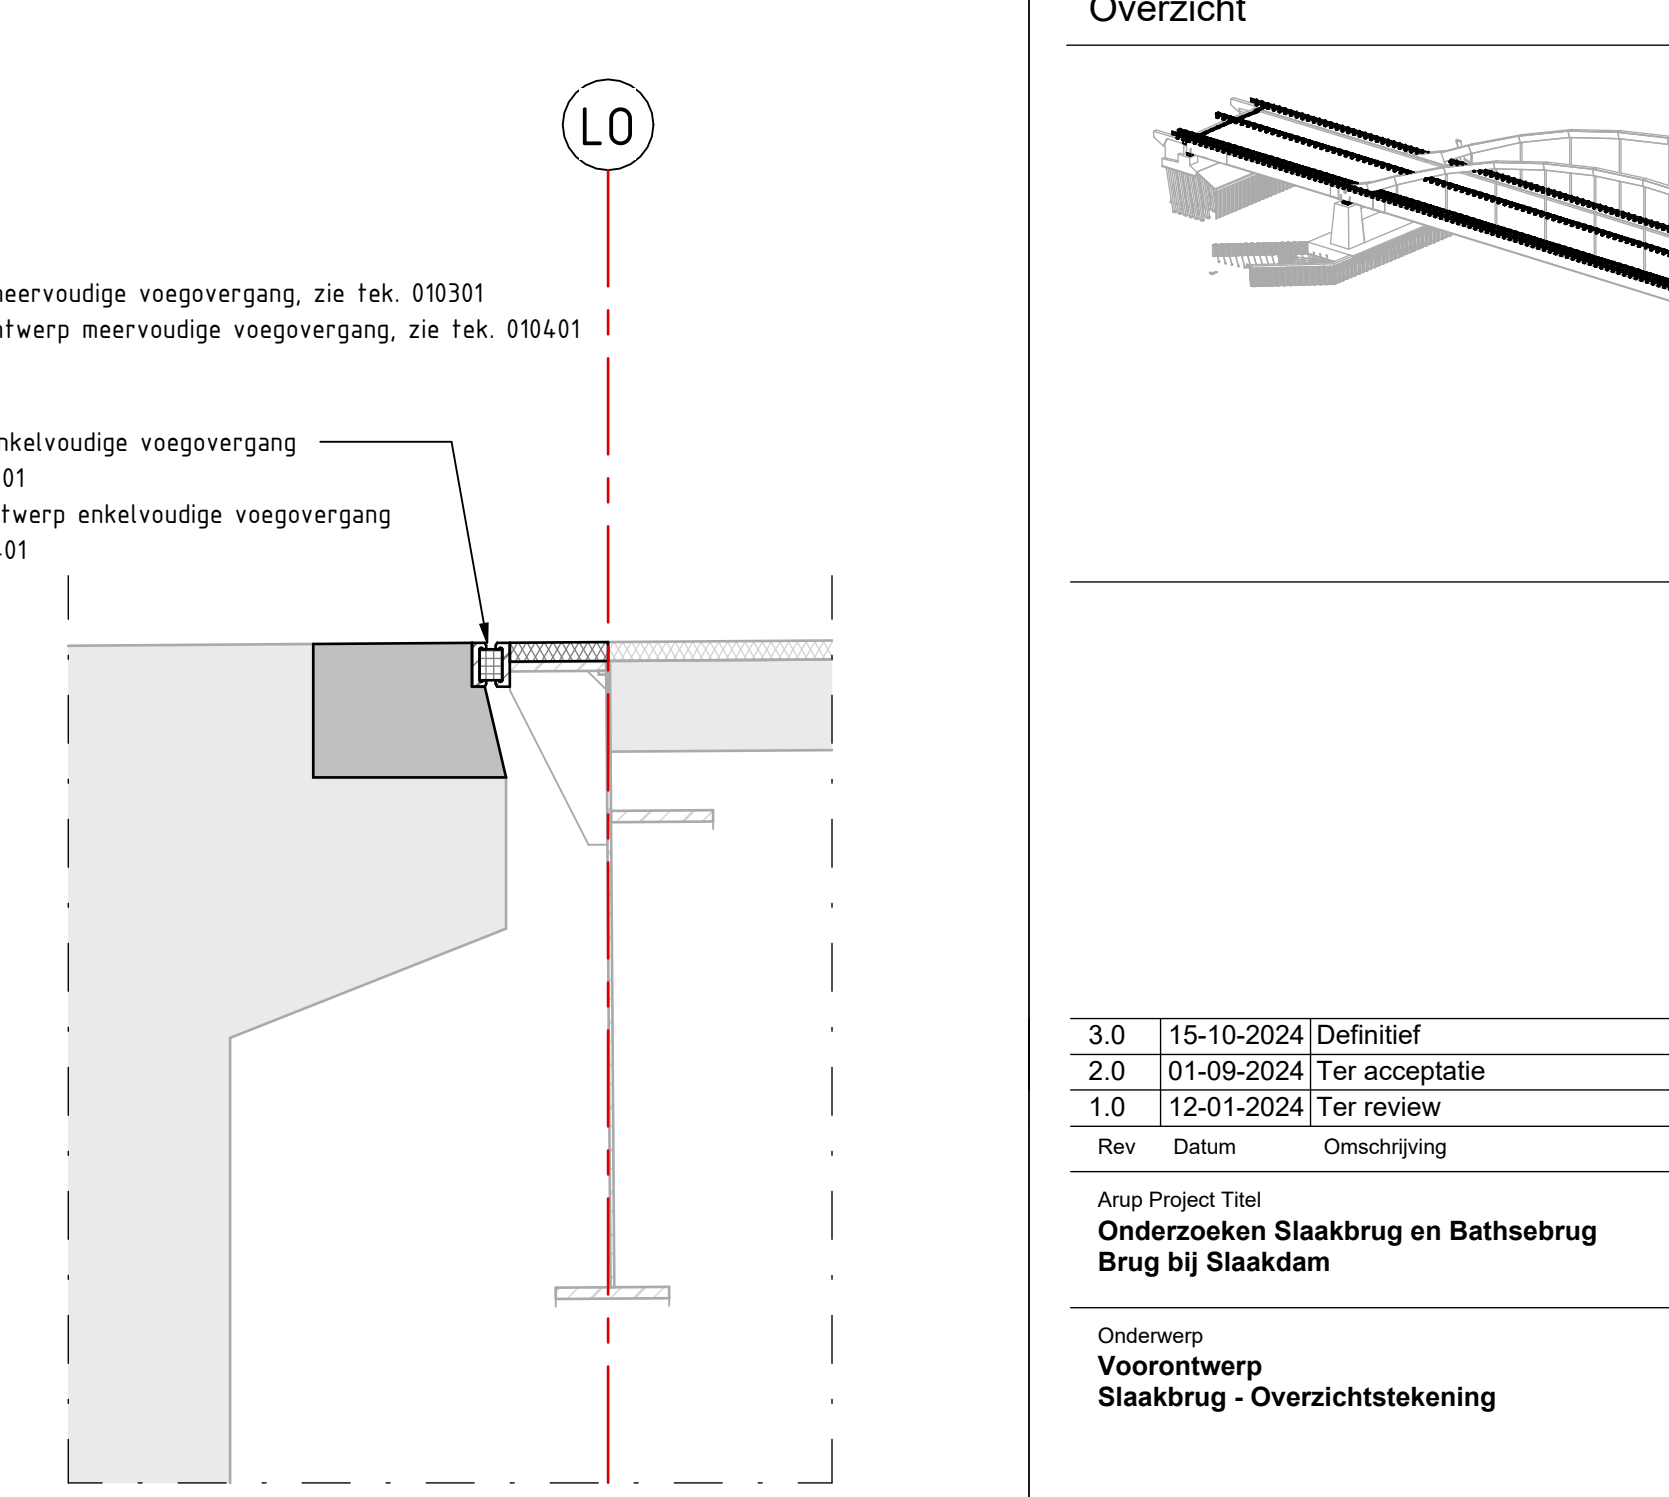

Doorsnede F
schaal: 1: 20


Legenda

- Nieuw
- Bestand
- Asfalt
- Staal
- Gewapend beton
- Werkvloerbeton

Toelichting

- Maten in millimeters, tenzij anders vermeld
- Hoogtesloten in meters t.o.v. N.A.P., tenzij anders vermeld
- Coördinaten in meters in RD-stelsel
- Maatvoering hoeken in 360 gradenstelsel
- Maatvoering op basis van archiefinformatie aangevuld met meetdata, waar meetdata is gebruikt is dit aangegeven met *
- Daar waar de maatvoering in het werk niet goed te bepalen is, is de maatvoering uit archiefinformatie gebruikt.
- Alle ingemeten maten zijn, daar waar relevant, teruggevoerd naar een waarde behorend bij een temperatuur van 10°C

Overzicht

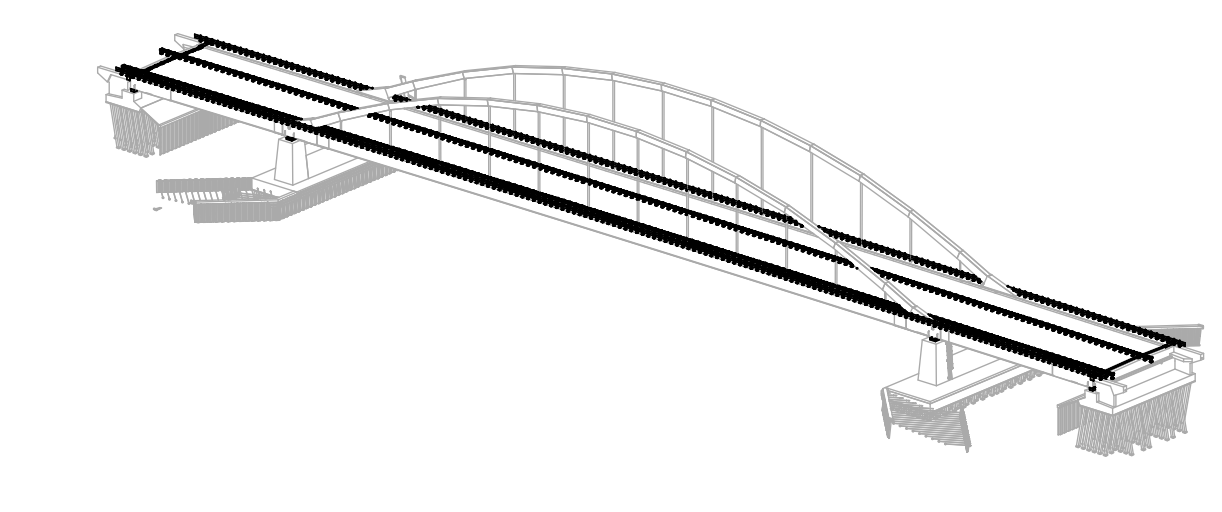

3.0	15-10-2024	Definitief	MMA	AI	DTJ
2.0	01-09-2024	Ter acceptatie	MMA	AI	DTJ
1.0	12-01-2024	Ter review	BFA	AI	DTJ
Rev. Datum Omschrijving			Get.	Get.	Acht.
Ausp. Project Titel			Oprichtingsver		
Onderzoeken Slaakbrug en Bathsebrug			Rijkswaterstaat		
Brug bij Slaakdam			Divisie Bruggen		
Onderwerp			ARUP		
Knooppunt			NEBEST		
Slaakbrug - Overzichtstekening					
Formaat	Schaal	Northwing 110, 100 CA Amsterdam	Maatvoering 5.415 PO Vlaanderen		
Ausp. Projectnummer	Fase	Project 0716, 100 CA Amsterdam	Project 0716, 100 CA Amsterdam		
297165-01	1	Status	Definitief		
297165-01 - 1 - 1 - 010002			3.0		