



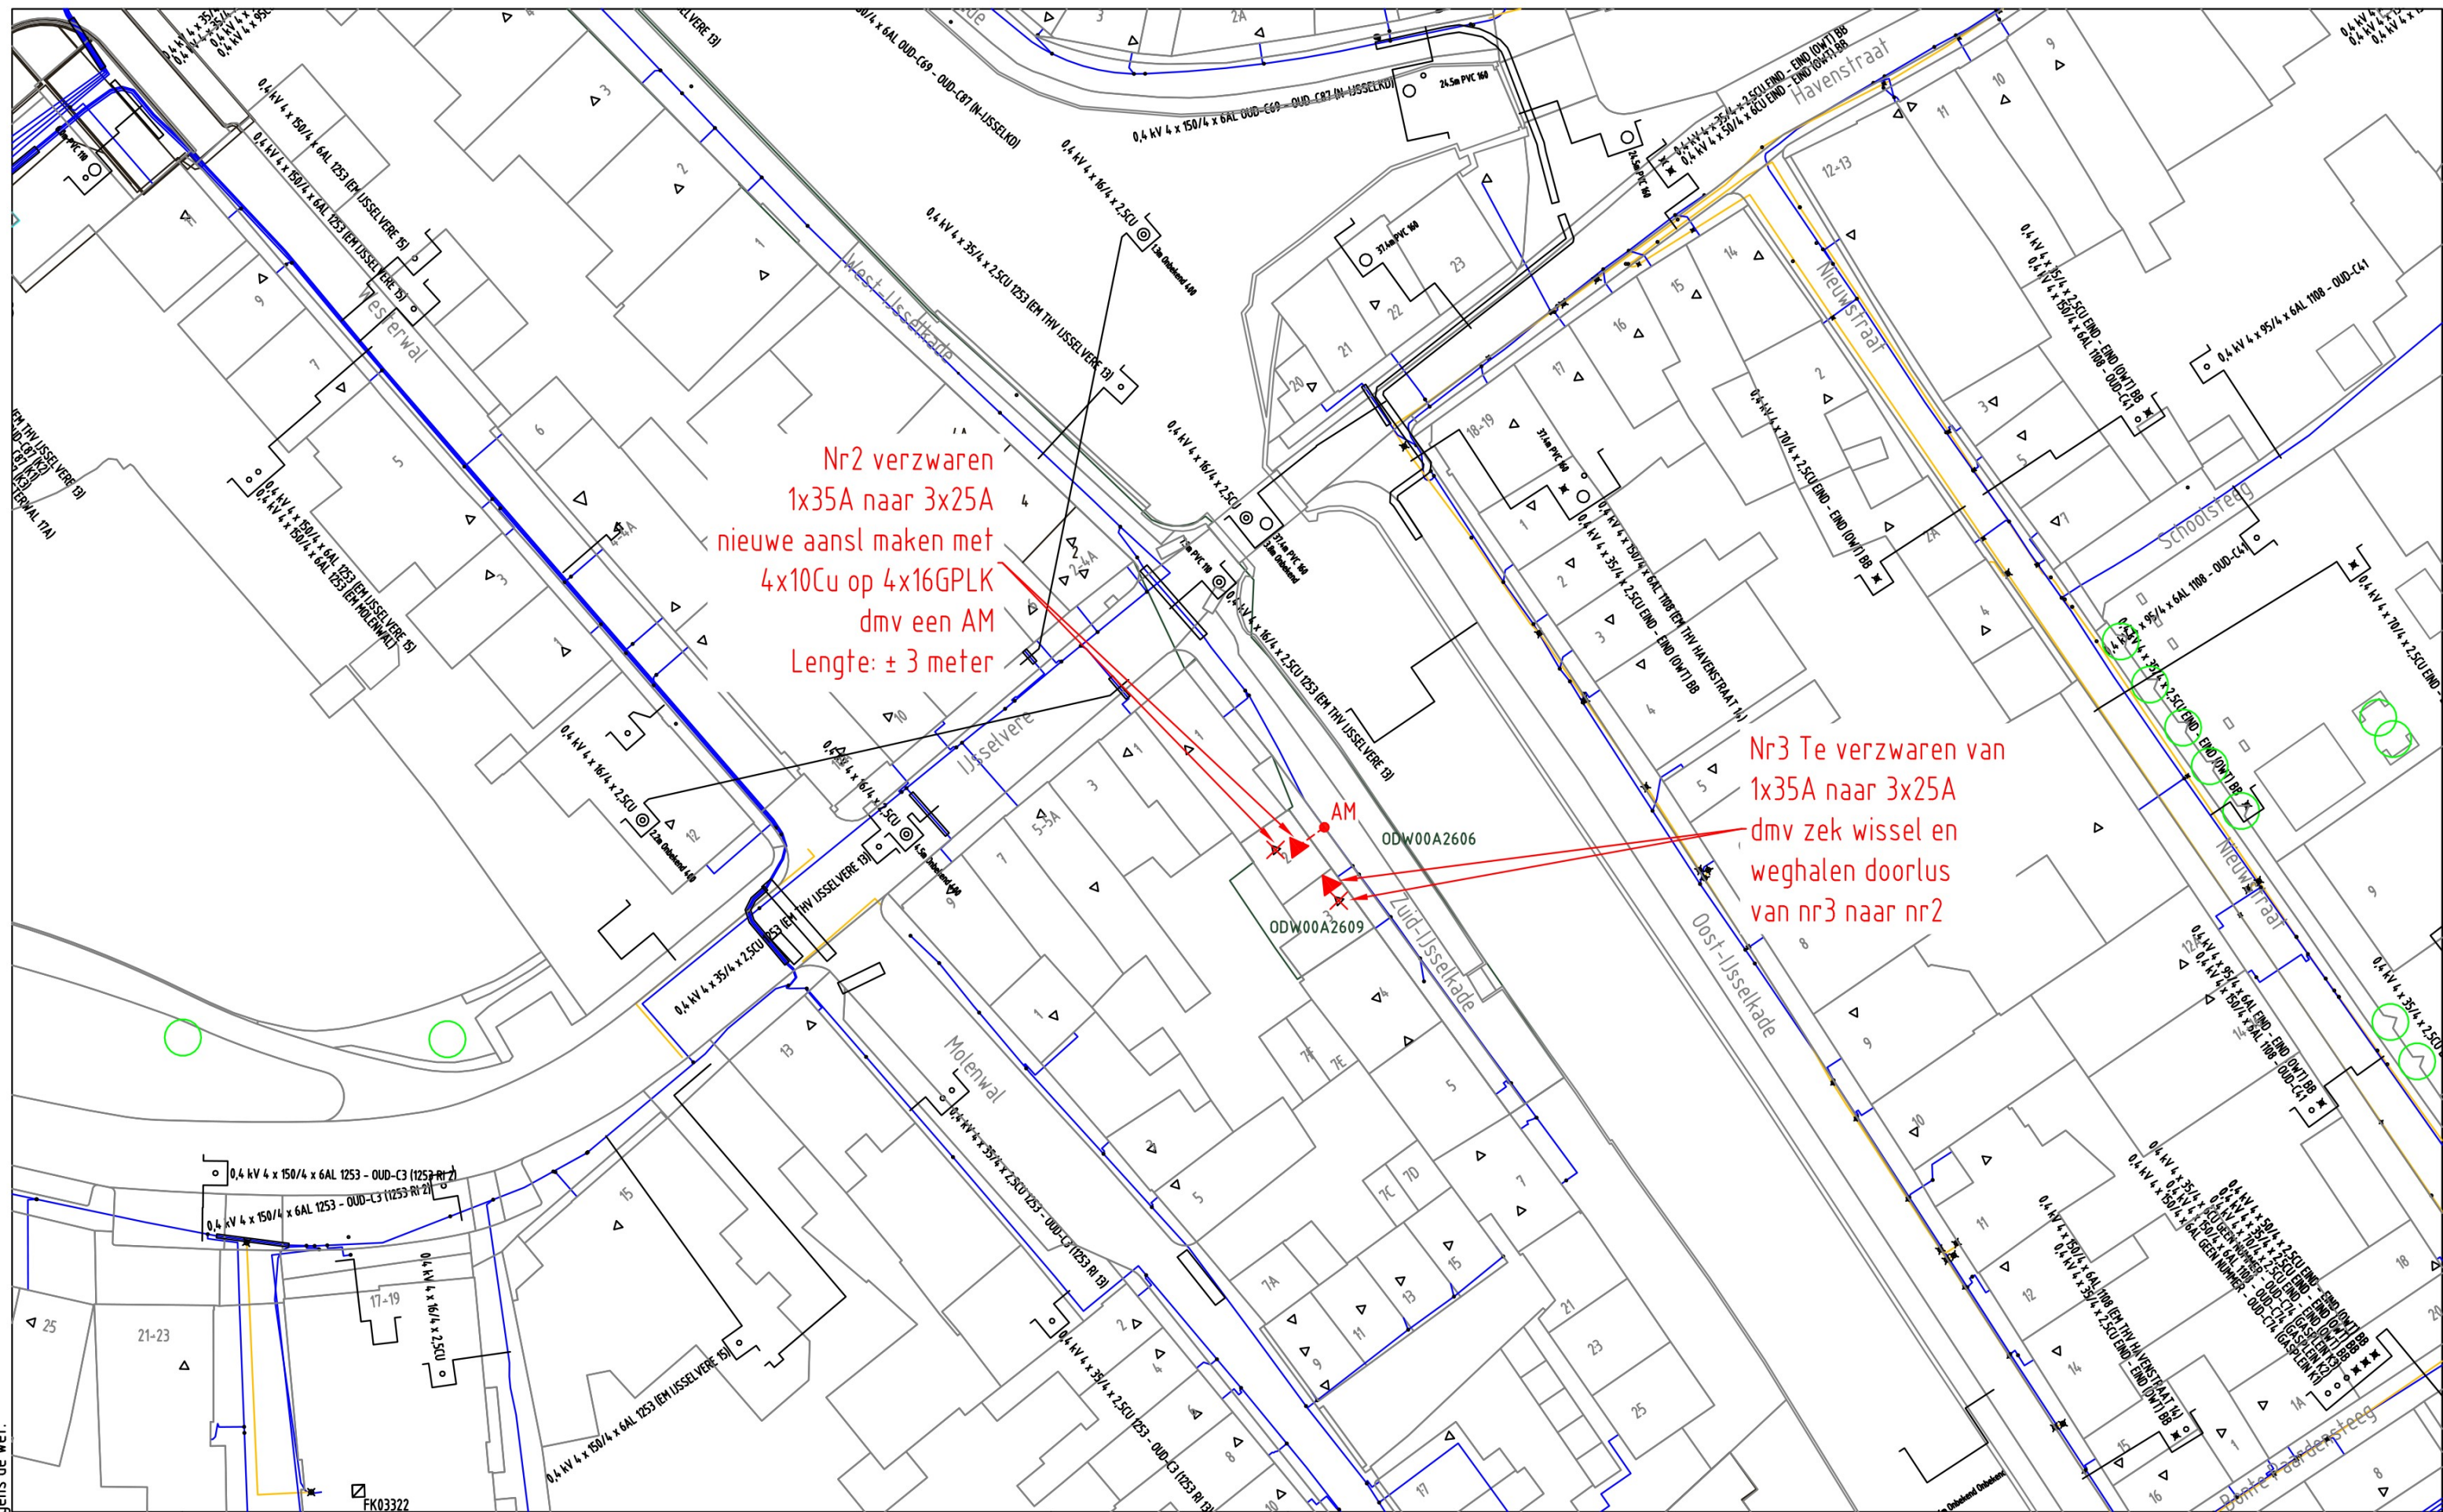

ELEKTRA NIEUW	LS-kast	Station	Leveringspunt	Laadpaal	OV mast
	Mast bovengronds	Mof	Bescherming	Abc Tekst	Zinkerbord
	Kabel nieuw	Kabel te rijden	Kabel te rooien	Buiten Bedrijf	Kadaster
ELEKTRA BESTAAND	LS-kast	Station	Leveringspunt	OV mast	Mast bovengronds
	Mof	Bescherming	0,4 kV/OV	0,4 kV	OV
	3 kV	6 kV	10/13 kV	23 kV	25 kV
	50 kV	66 kV	150 kV	Buiten Bedrijf	Telecom
		Aardkabel	Gelijkspanning		

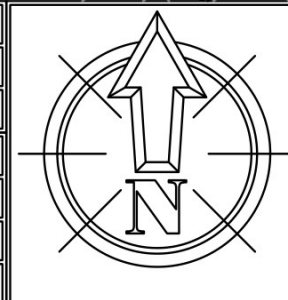

Opmerkingen: Geen		Wijz: #0	Datum: 30-12-2025
Tracélengte: Mtr.		Getekend door:	
20251217 Trace Elektra		Goedgekeurd door Engineer:	
Zuid-IJsselkade 2 Oudewater		Goedgekeurd door ONC/OIV: N.v.t.	
LS plan		Project: PD283363	
Detailontwerp/Vergunning E		Ordernr:	
Volgend bladnr:		Documentnr: 20251217-3363-001	
		Status: Vrij voor uitvoering	Bladnr: A3