



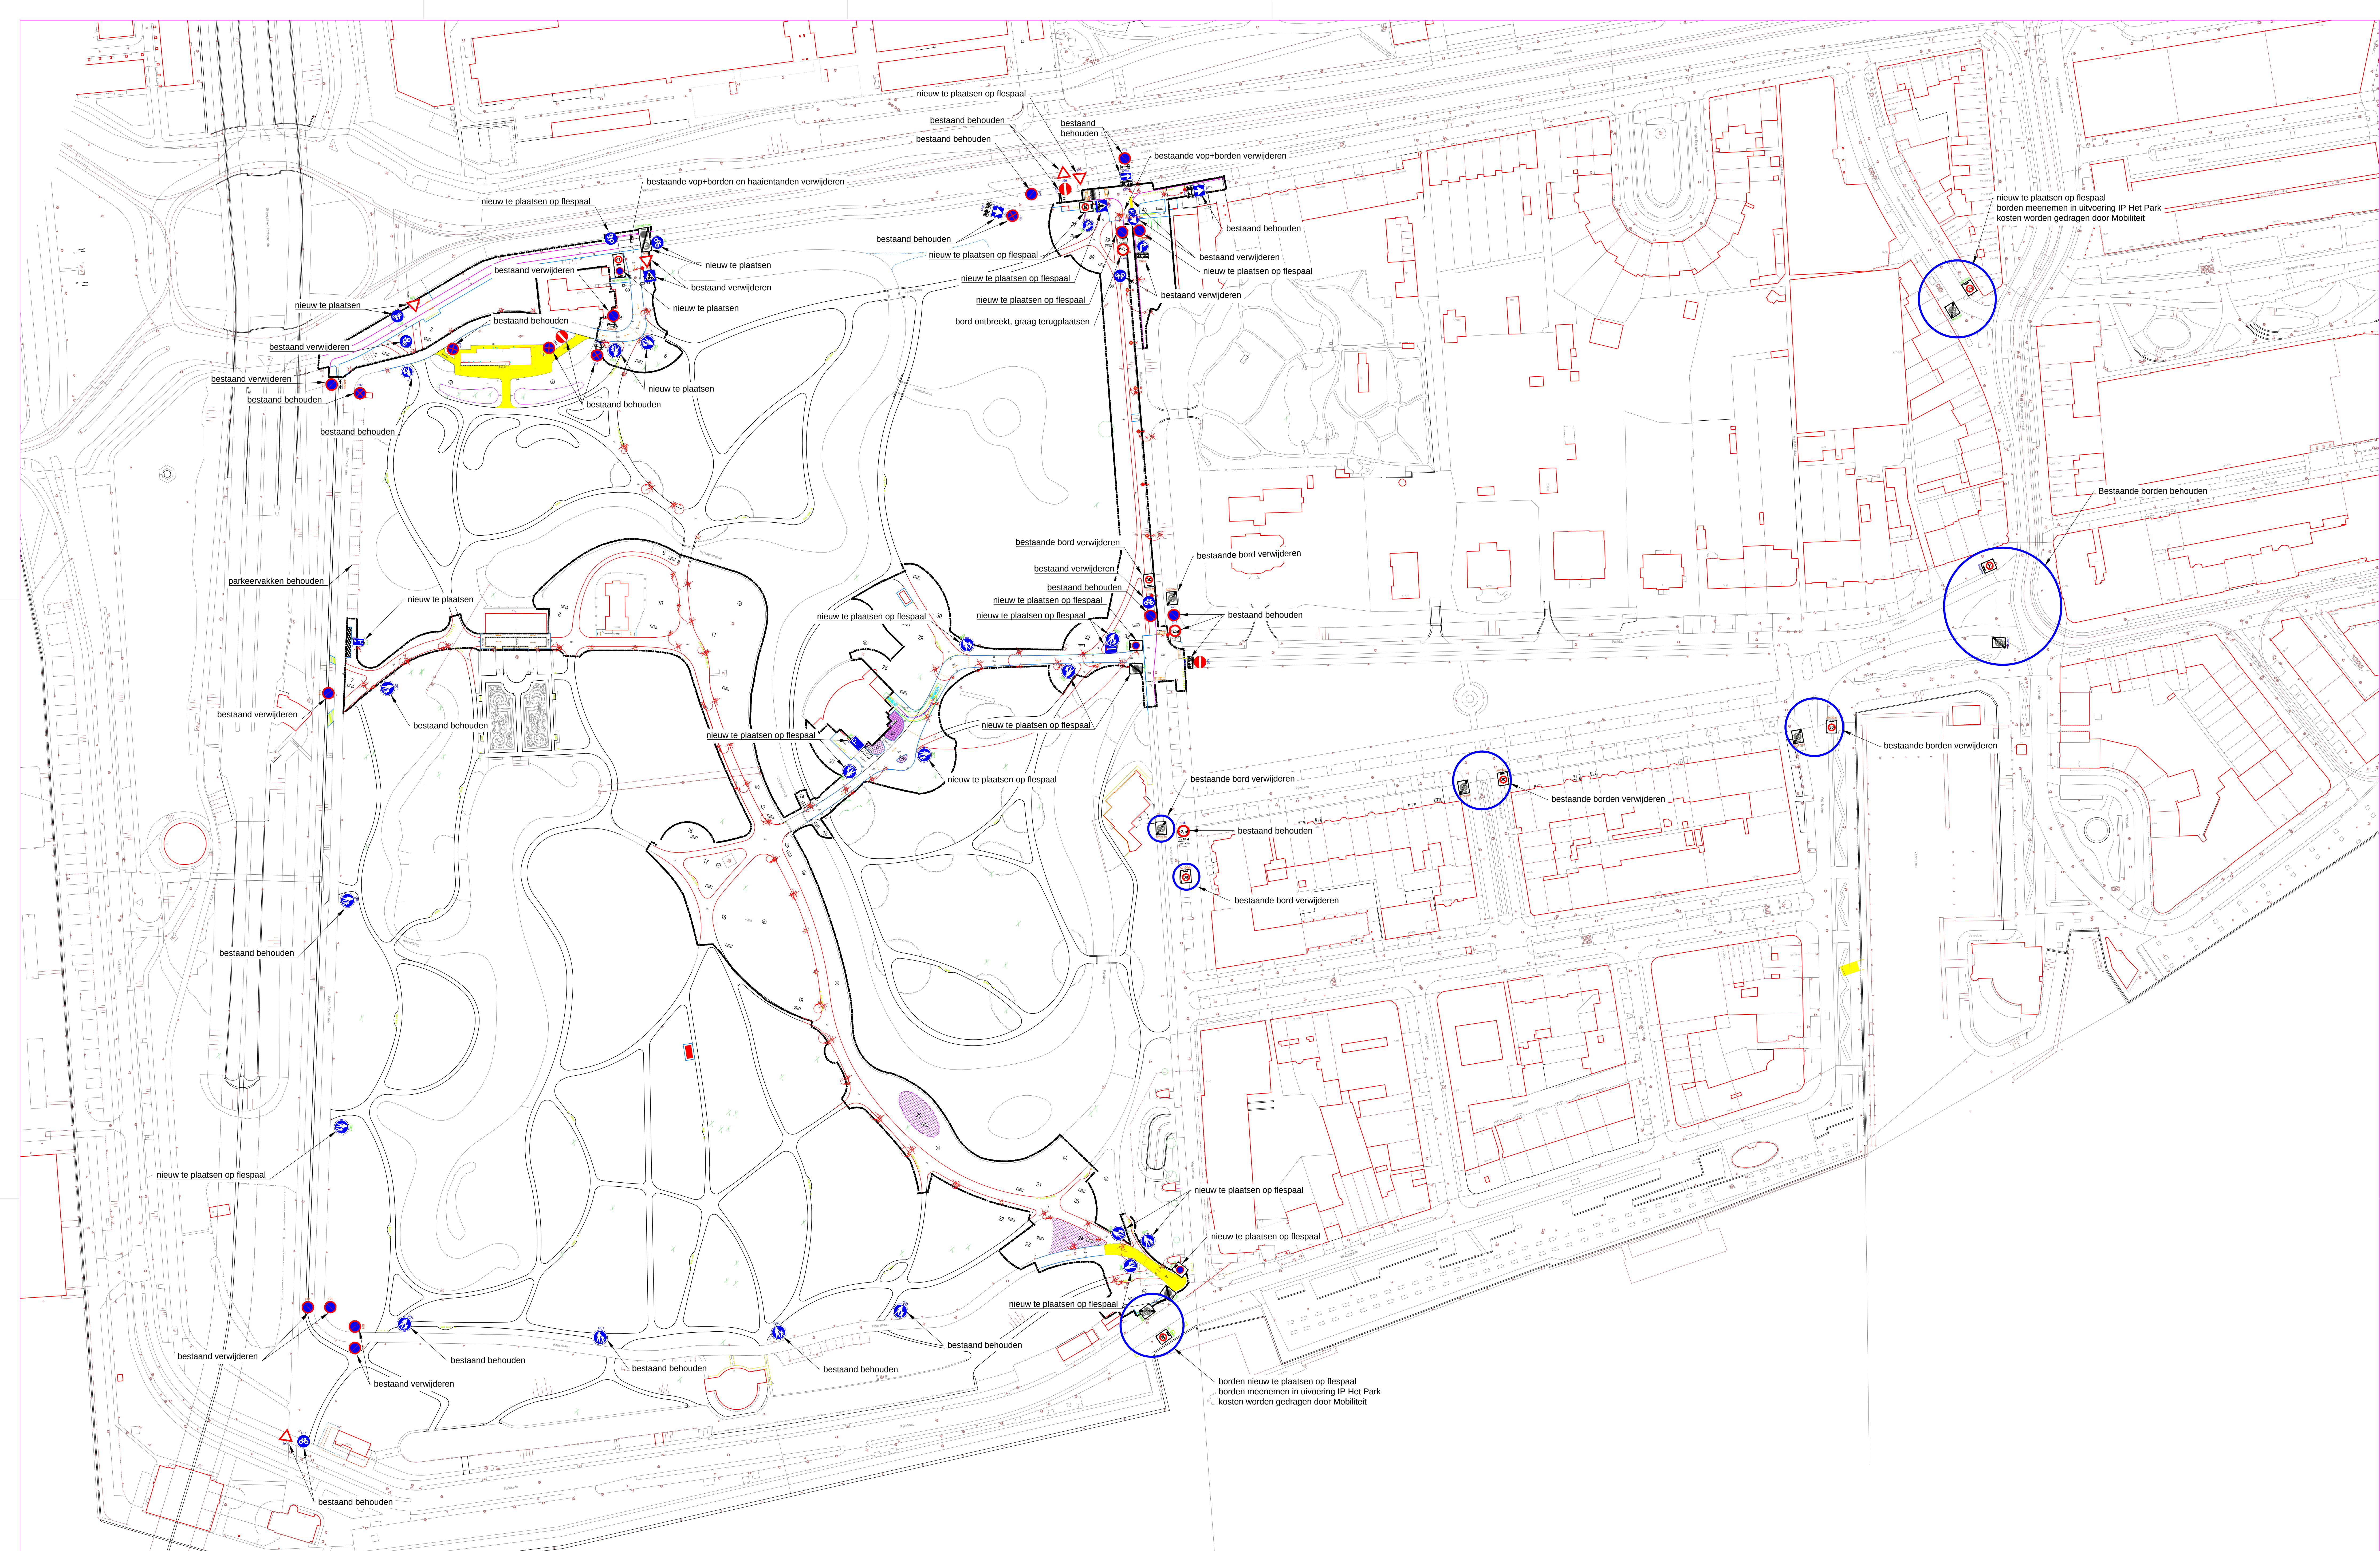

EP	11-11-2025	2
EP	05-11-2025	1
Gekeurd door	Datum	Versie

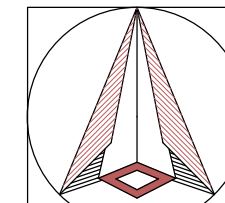

Schetsontwerp/Voorlopig ontwerp/Definitief ontwerp
Het Park
RVV bordenplan

Schaal: 1:1000
Formaat: A0
Bout:

Gemeente Rotterdam
Stadsontwikkeling
Mobiliteit

Bestandsnaam: MOB25-590 Het Park bordenplan.dwg

MOB25-590

Bladzijde
1/1