




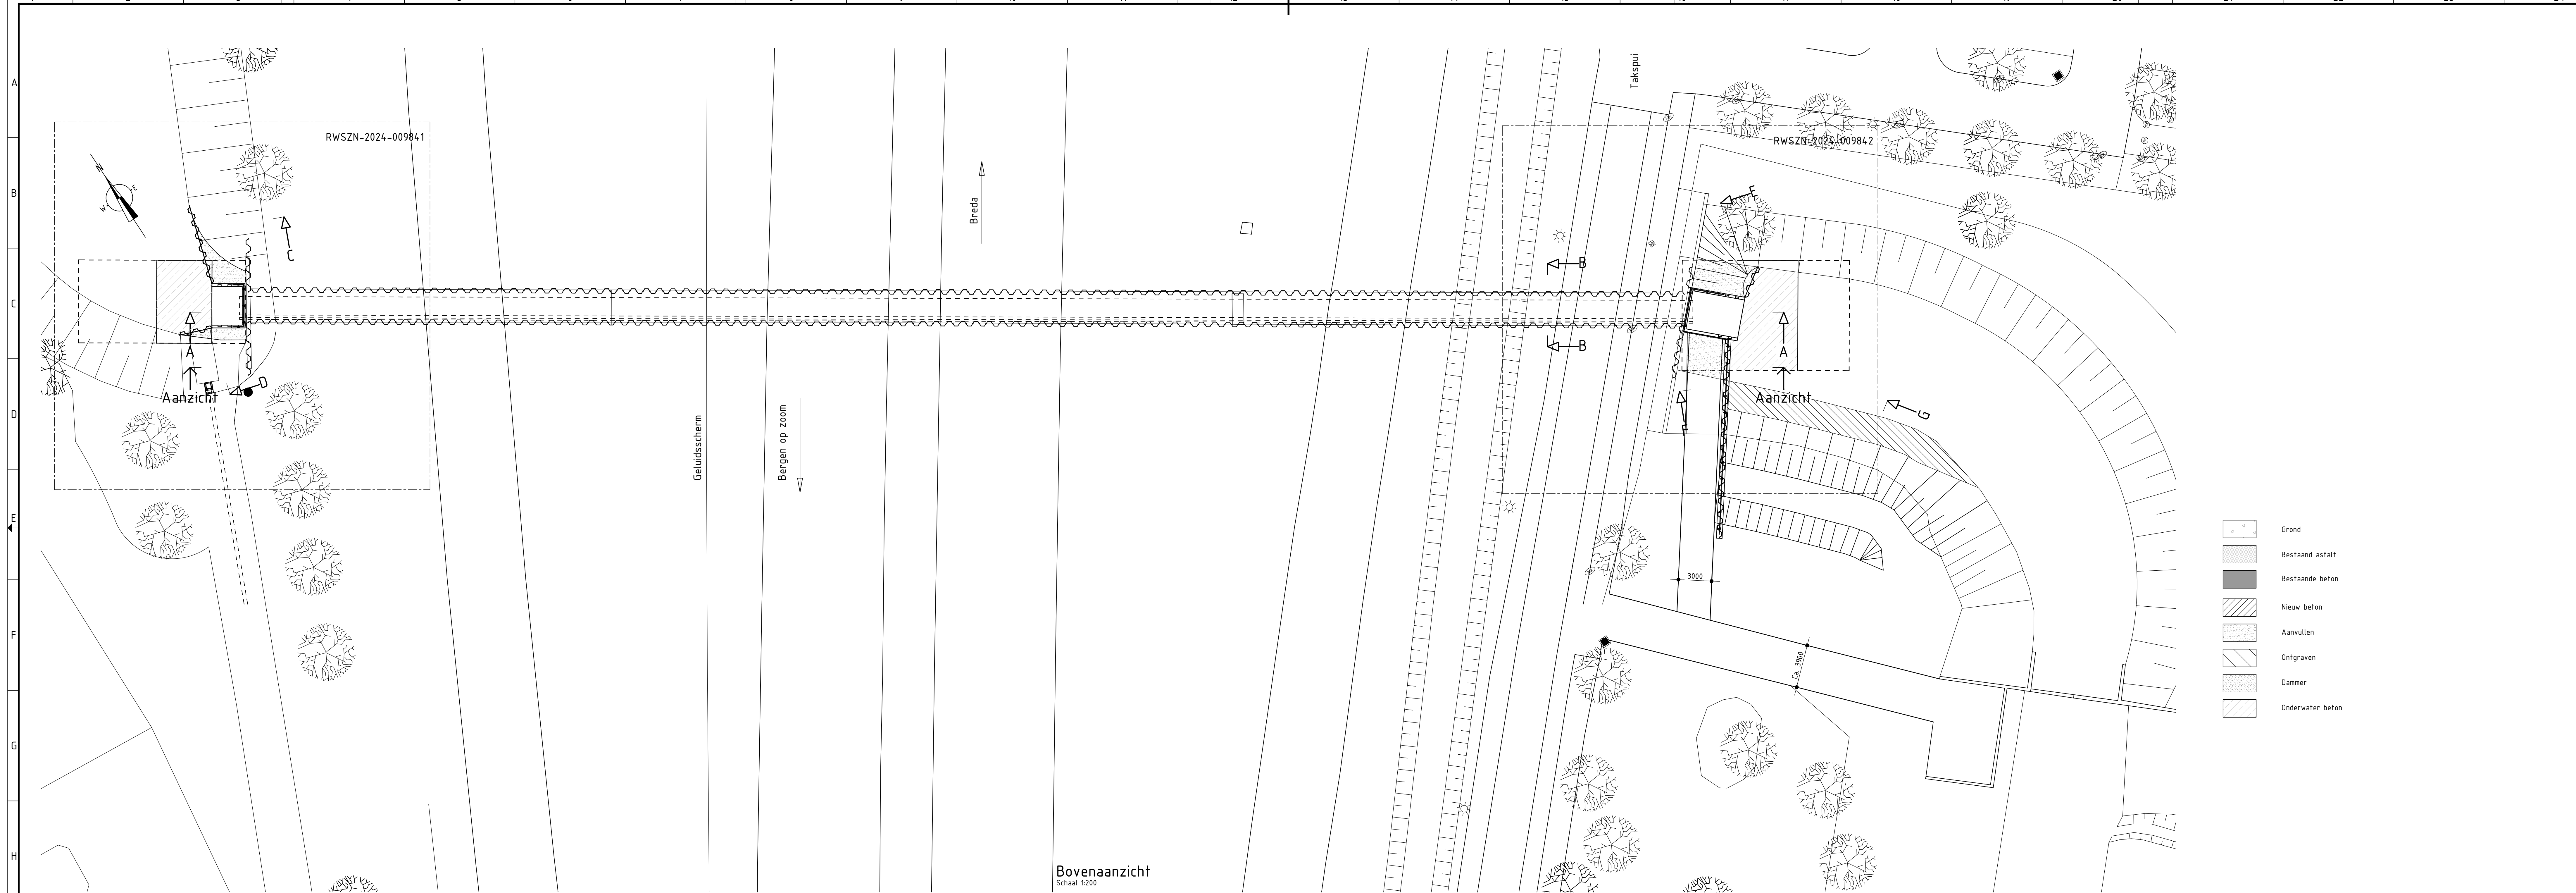


Bovenaanzicht
Schaal 1:200

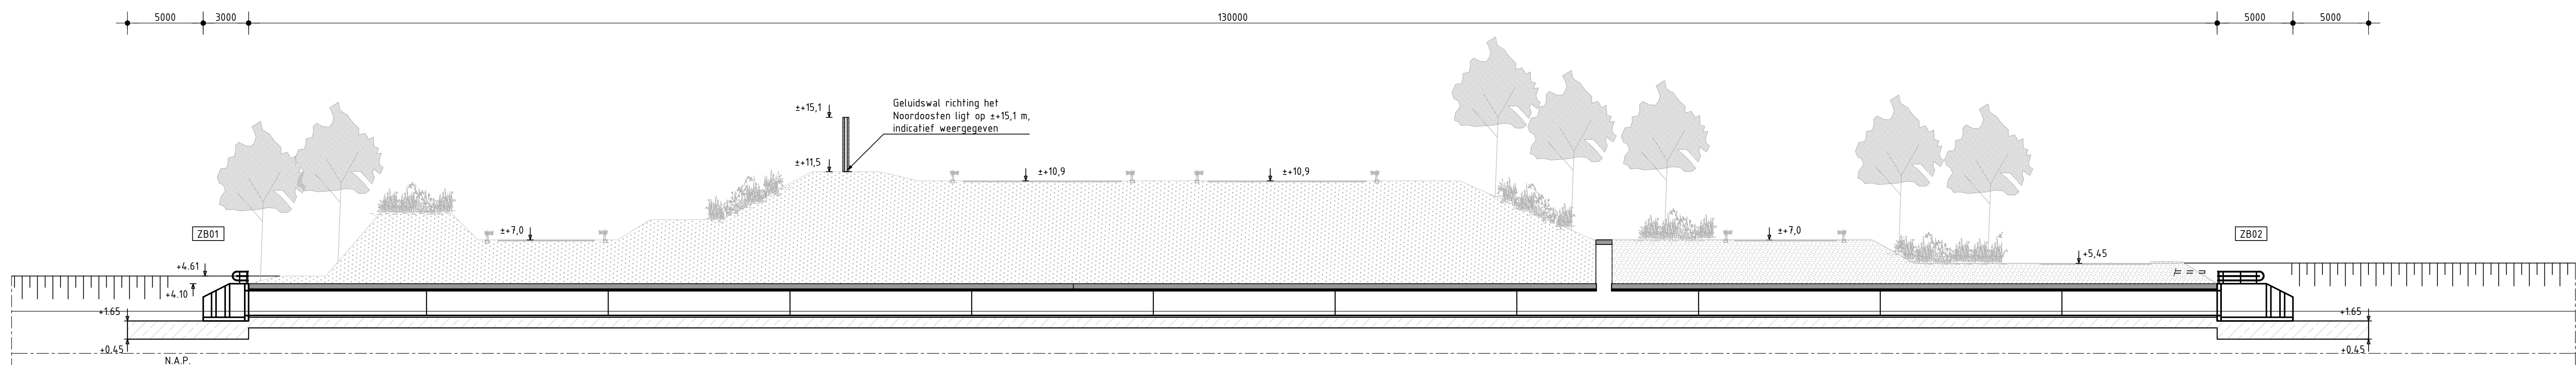

Doorsnede A-A
Schaal 1:200

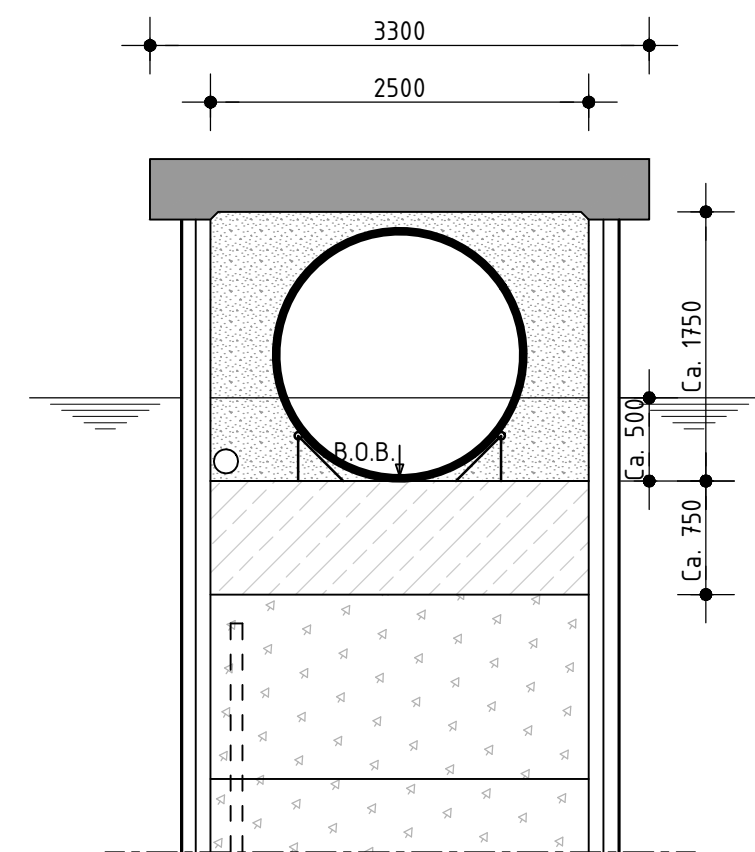

Doorsnede B-B
Schaal 1:150

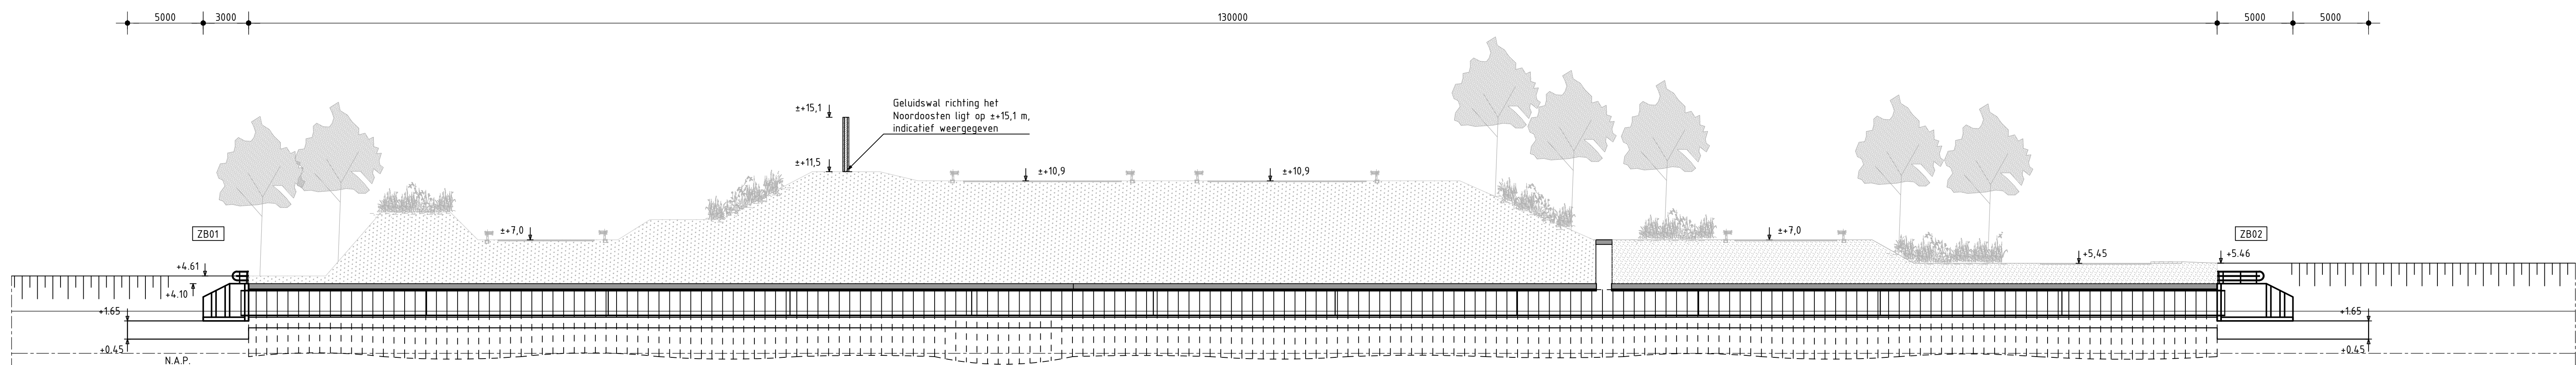

Aanzicht Zuid west
Schaal 1:200

Algemene opmerkingen:

1 Tek uitstroombak wapening- vorm zie tek RWSZN-2024-009841/L2					
Projectnummer P60324	Bouwnummer Bouwteam Dijkwetering	Getekend PH	Gecontroleerd TP	Gegevoerd BvdB	Datum 26-1-2026
Tekeningnummer RWSZN-2024-009838	Status definitief	Schaal zie tek.	Bladformaat ISO A0	Bladnummer 1 van 1	
Opdrachtgever Bouwteam Dijkwetering					
Project Duiker Overzicht nieuwe situatie					
Rekest B.V. Houtweg 1, 1311 PS Dieren Postbus 90, 1310 EC Dieren T: 055 448 11 00 F: 055 448 11 11 E: info@rekest.nl W: www.rekest.nl					
NEBEST					