

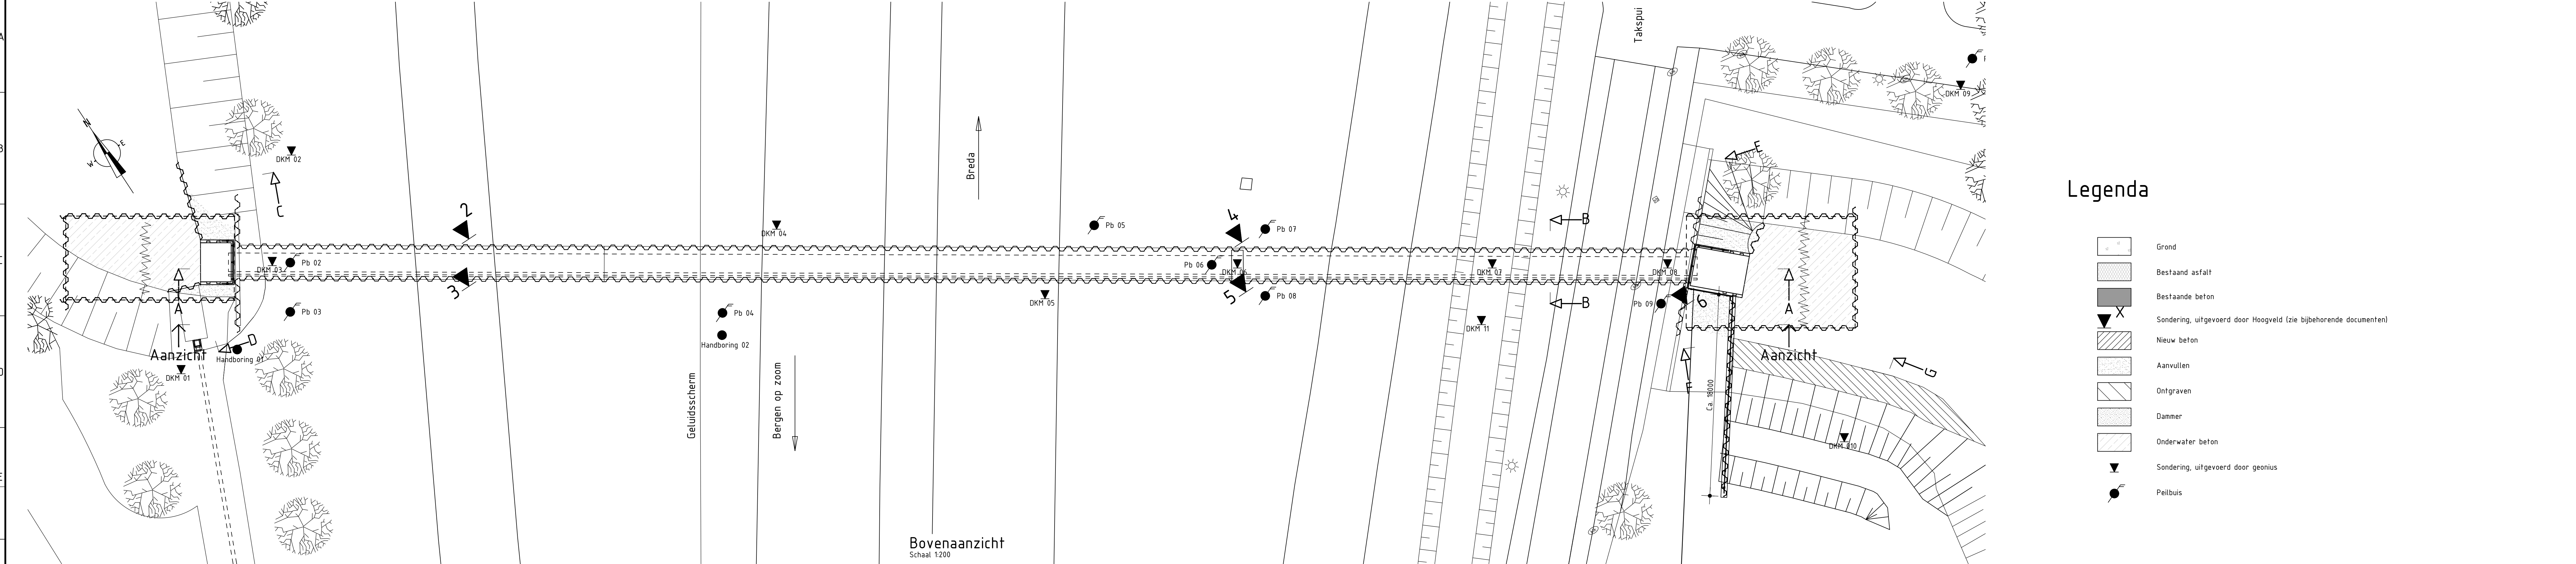


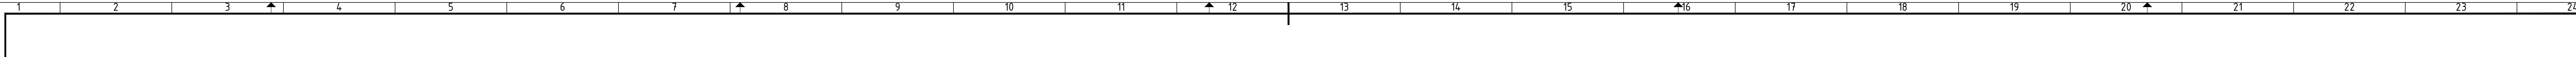


Legenda


- Grond
- Bestaand asfalt
- Bestaande beton
- Sondering, uitgevoerd door Hoogveld (zie bijbehorende documenten)
- Nieuw beton
- Aanvullen
- Ontgraven
- Damper
- Onderwater beton
- Sondering, uitgevoerd door geinus
- Peilbuis

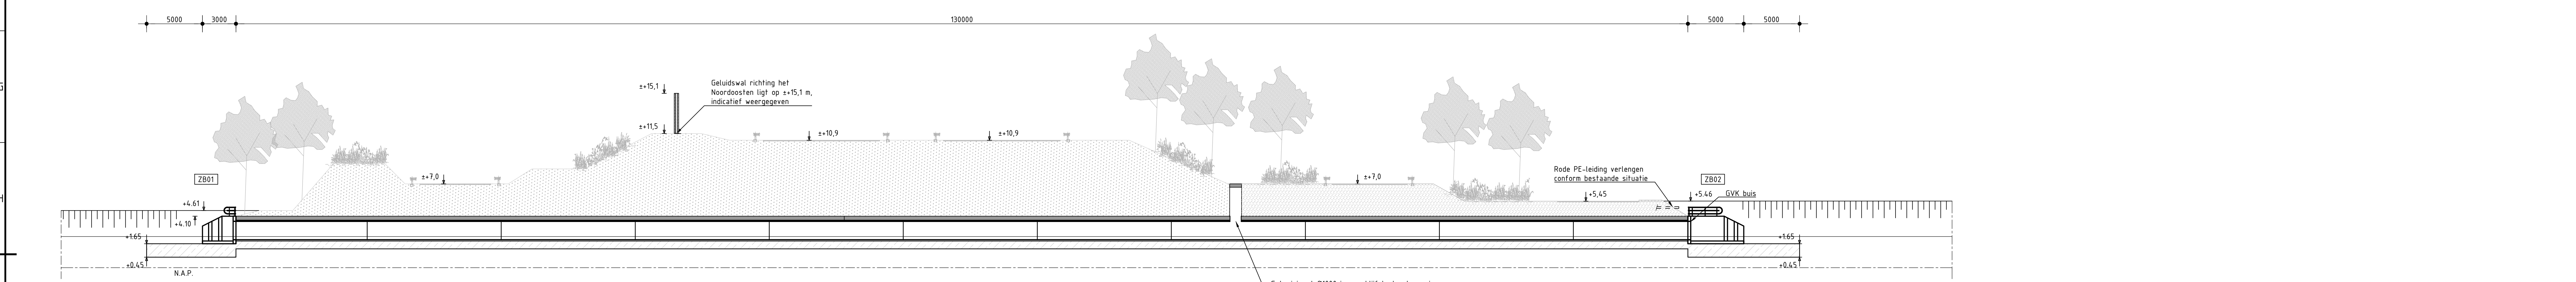


Doorsnede A-A
Schaal 1:200

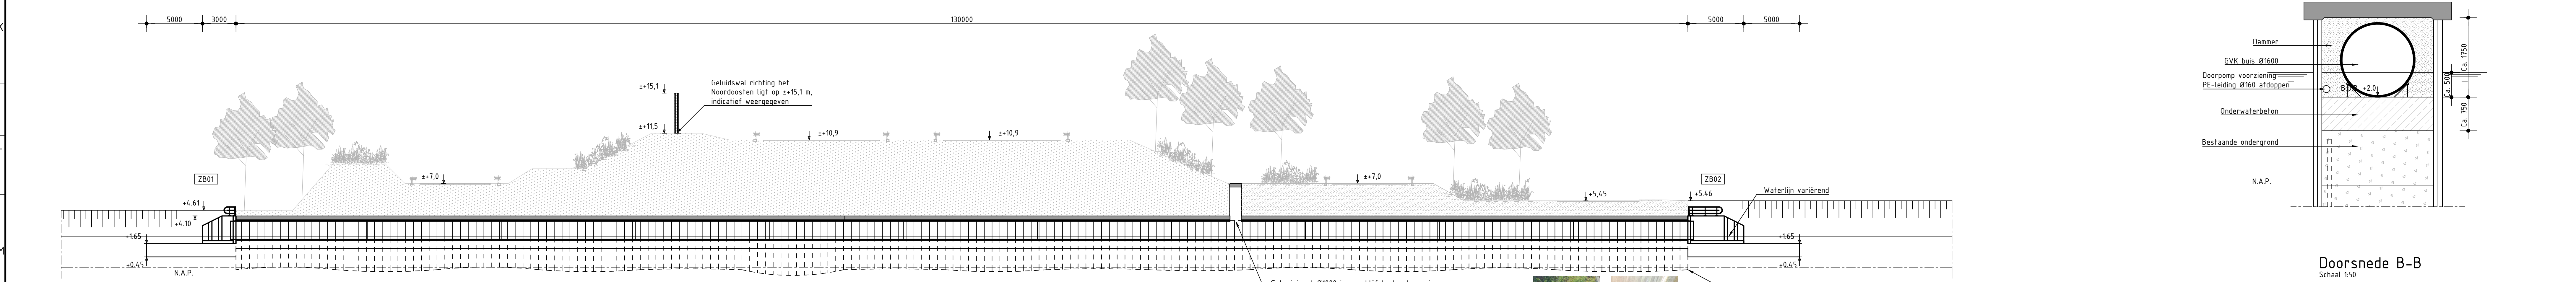

Doorsnede B-B
Schaal 1:50

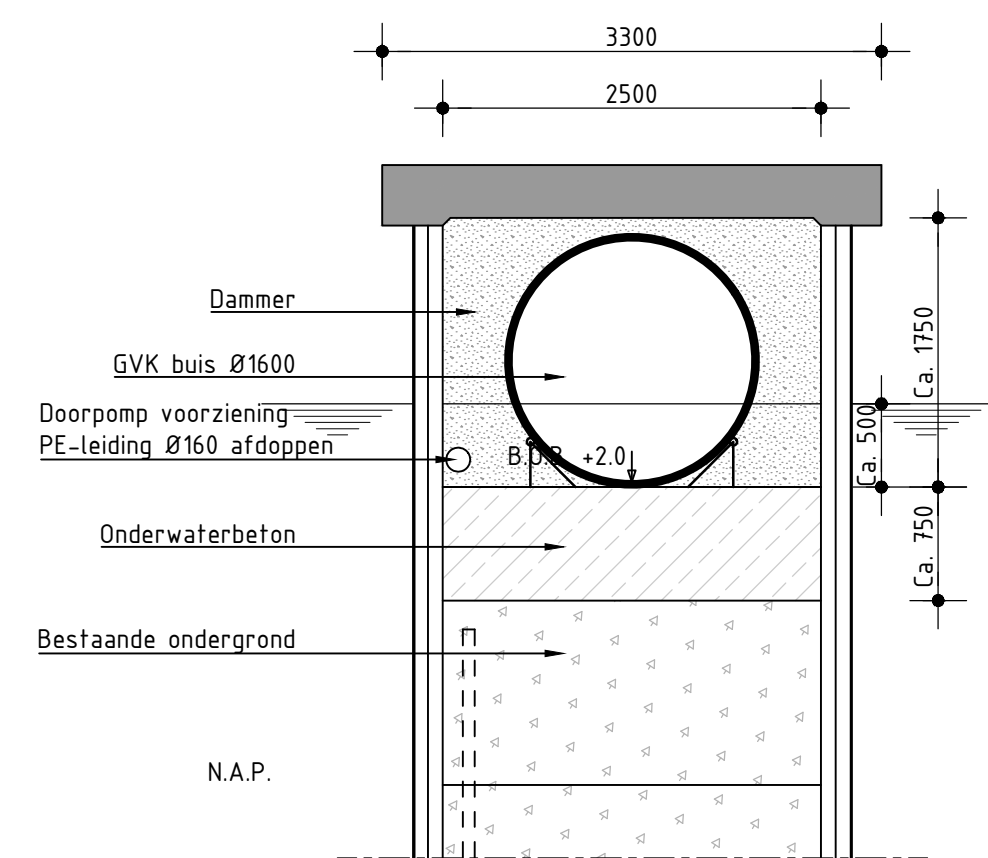

Aanzicht Zuid west
Schaal 1:200

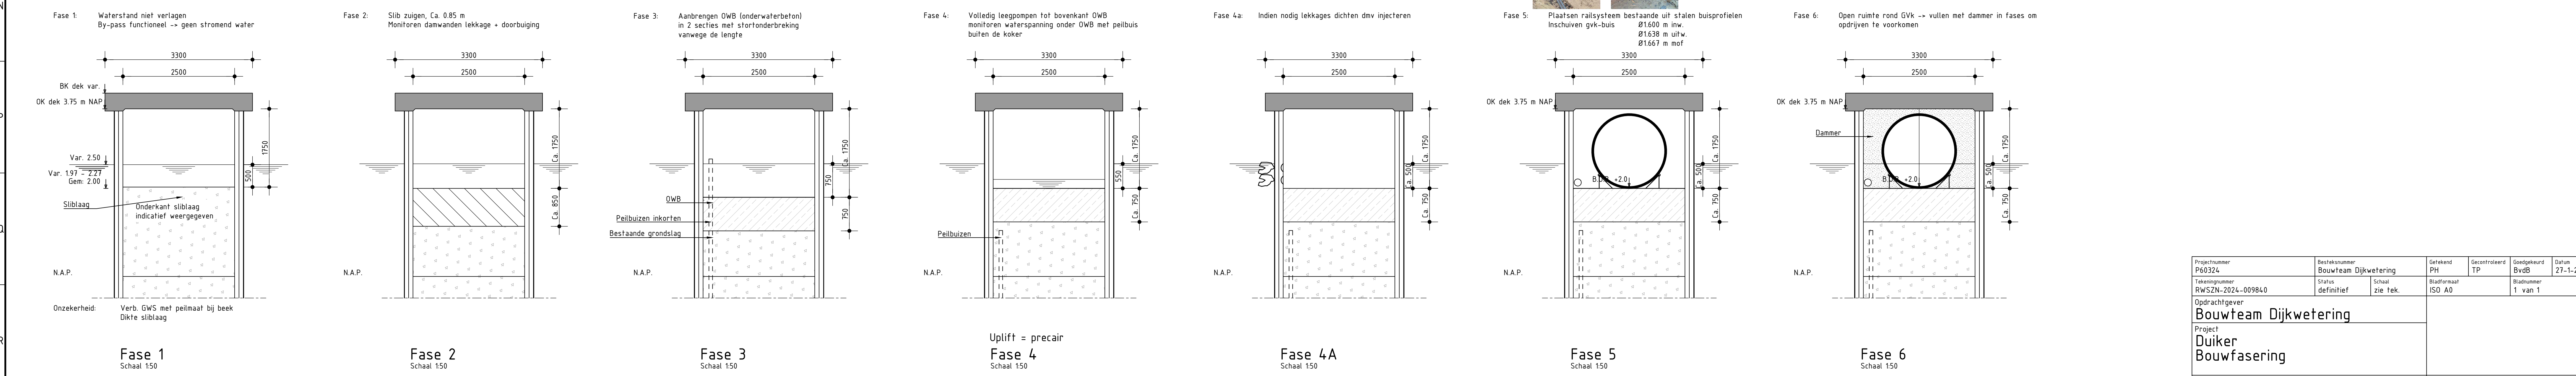

Projectnummer P60326	Bouwnummer Bouwteam Dijkwetering	Gekend PH	Gecontroleerd TP	Gegevoerd BvB	Datum 21-1-2026
Tekeningnummer RWSZN-2024-009840	Status definitief	Schaal zie tek.	Standaard ISO A0	Buitemeter 1 van 1	
Opdrachtgever Bouwteam Dijkwetering					
Project Duiker Bouwfasering					
Rekenen B.V. Postbus 100, 1000 AA Amsterdam T: 020 488 11 11 F: 020 488 11 11 E: info@rekenen.nl W: www.rekenen.nl					

