
Z-Waarde: Huidig maaiveld is toekomstig maaiveld					
Coördinaten nieuw station					
Hoekpunt 1:	X=243003.340	Y=457129.192	Hoekpunt 2:	X=243005.411	Y=457128.845
Hoekpunt 3:	X=243004.789	Y=457125.137	Hoekpunt 4:	X=243002.718	Y=457125.484


Kadastrale Gemeente: Eibergen, Sectie: O, Perceel: 336					
Coördinaten grond					
Hoekpunt A:	X=243002.219	Y=457131.120	Hoekpunt B:	X=243006.243	Y=457130.444
Hoekpunt C:	X=243005.156	Y=457123.970	Hoekpunt D:	X=243001.133	Y=457124.645

In eigendom te verkrijgen 27 m² grond

Kadaster grens

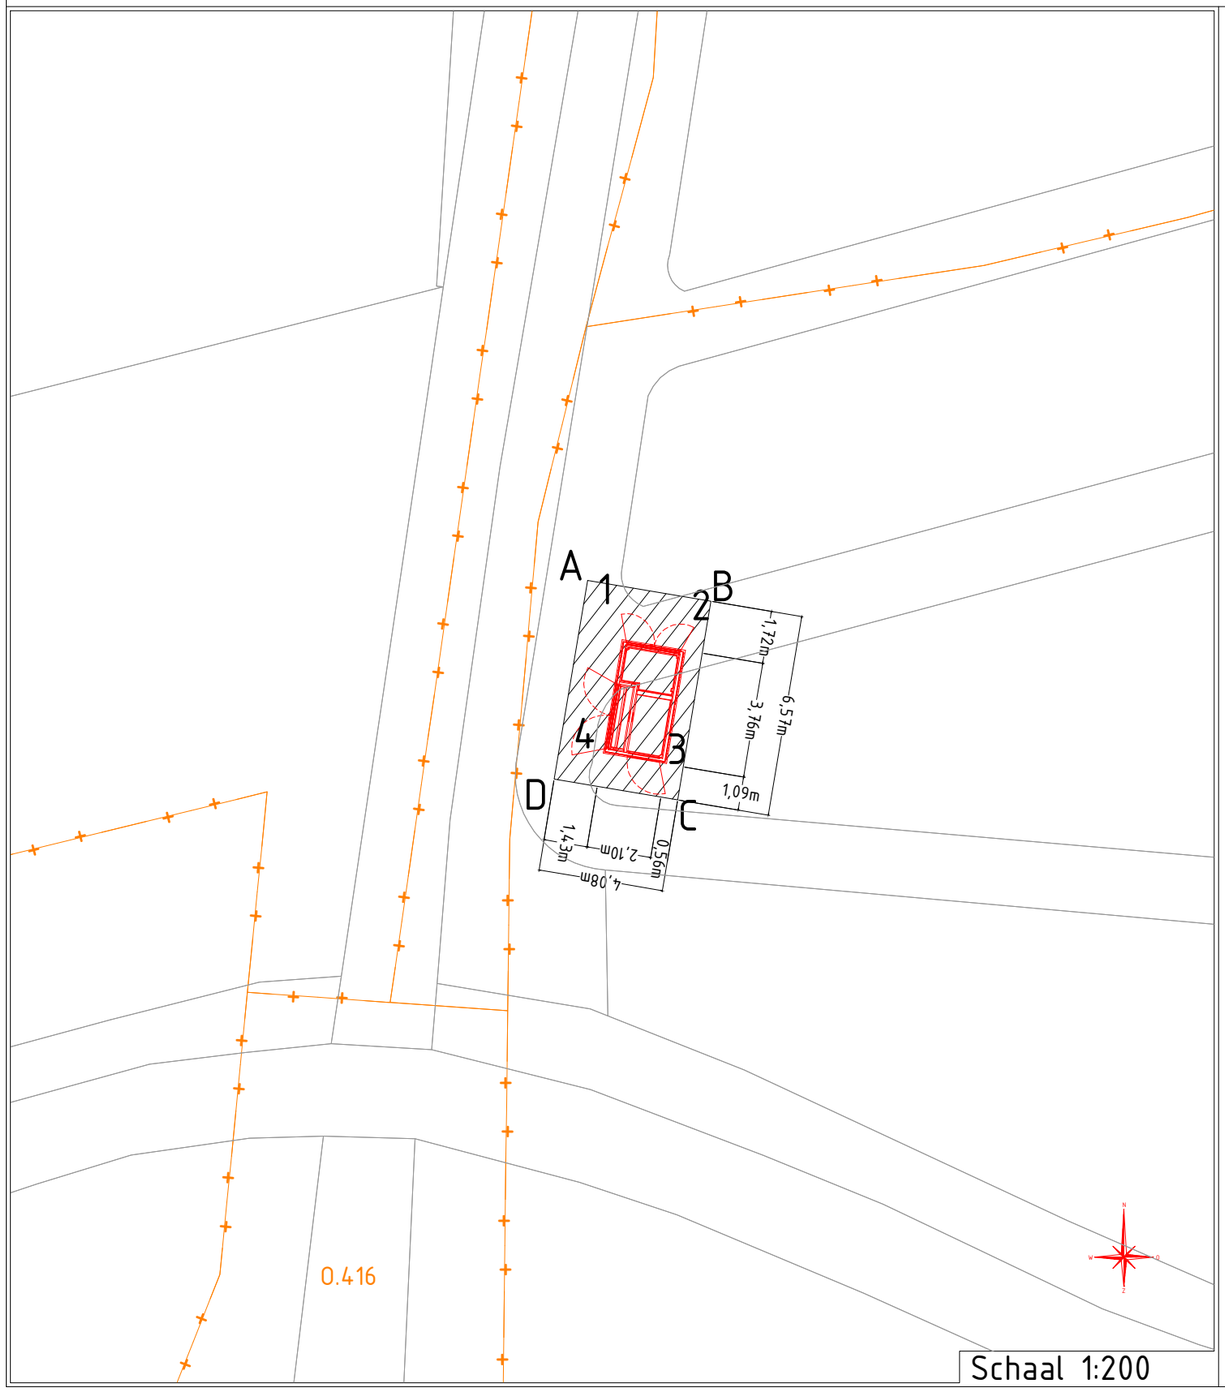

Schaal 1:200

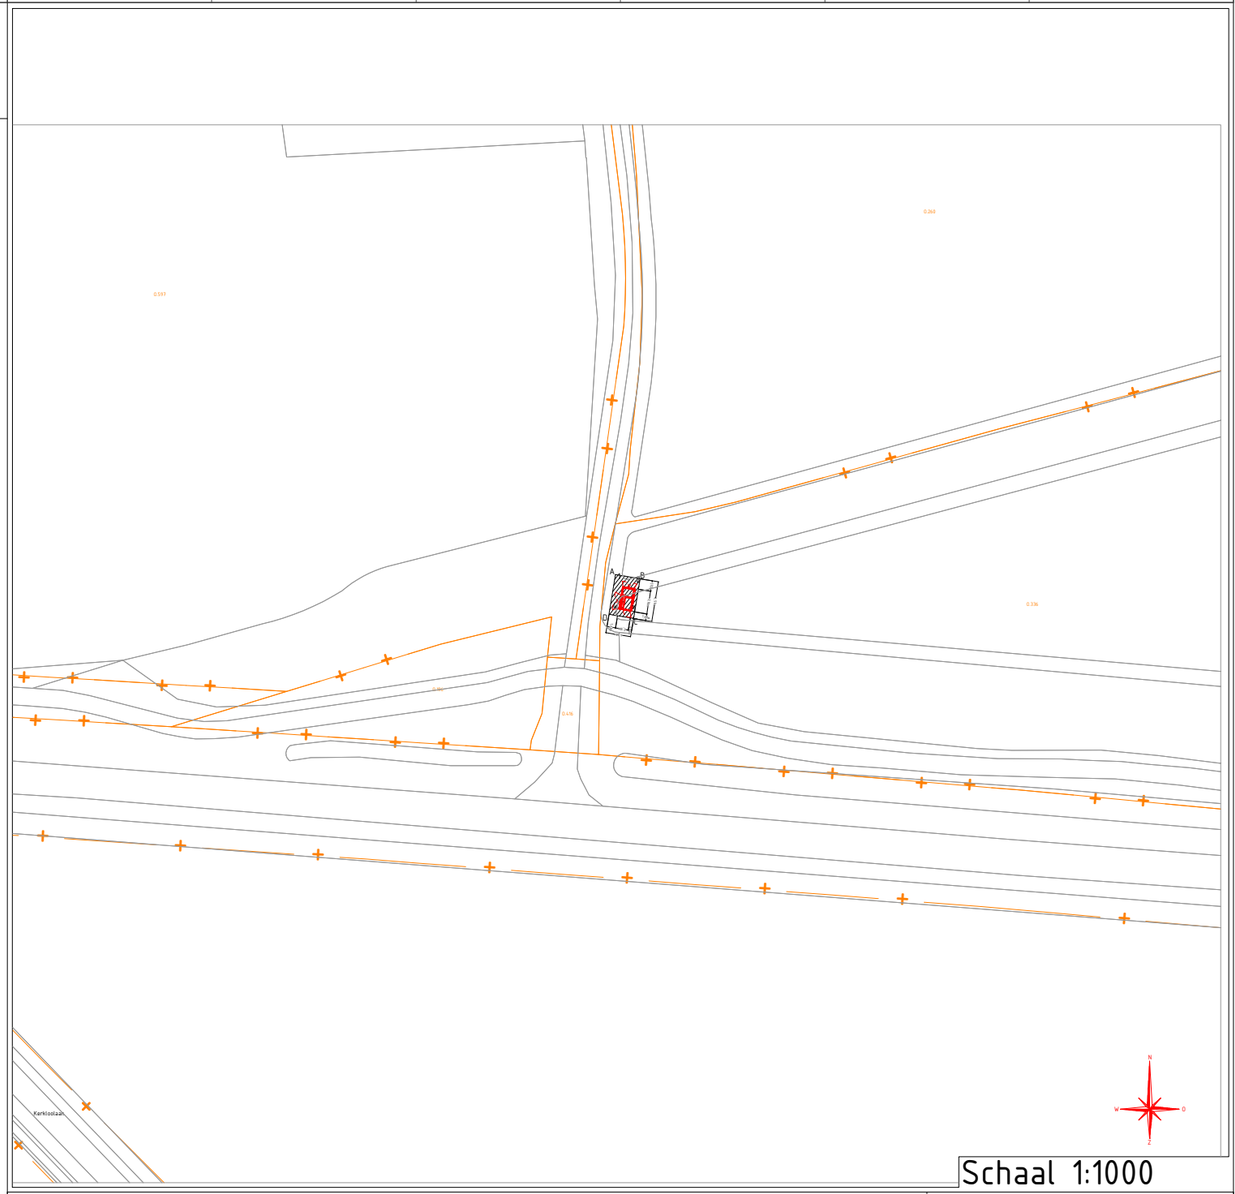

Schaal 1:1000

Rekkenseweg \ Eibergen
Behuizing nr. 1 234 567
Stationstekening Rekkenseweg 17A NB / Alfen Pacto30

Beheerkaart :			
Datum : 5-12-2025			
Status : Nieuw			
Schaal : 1:200/1:1000			
Discipline : E-LS			
Blad nr: 1/2	Formaat: A3		
CS nr:			
Regio: Gelderland ZO - IPG			
Case nr: 0303322-1			

Liander
onderdeel van alliander

Gemeente:			
Get. : Bertin Seppenwoolde	Datum: 05-12-2025		
Wijz. A :	Datum:	Par.:	
Wijz. B :	Datum:	Par.:	
Wijz. C :	Datum:	Par.:	
Engineer : Bertin Seppenwoolde	Tel. nr : 06-81182727		