


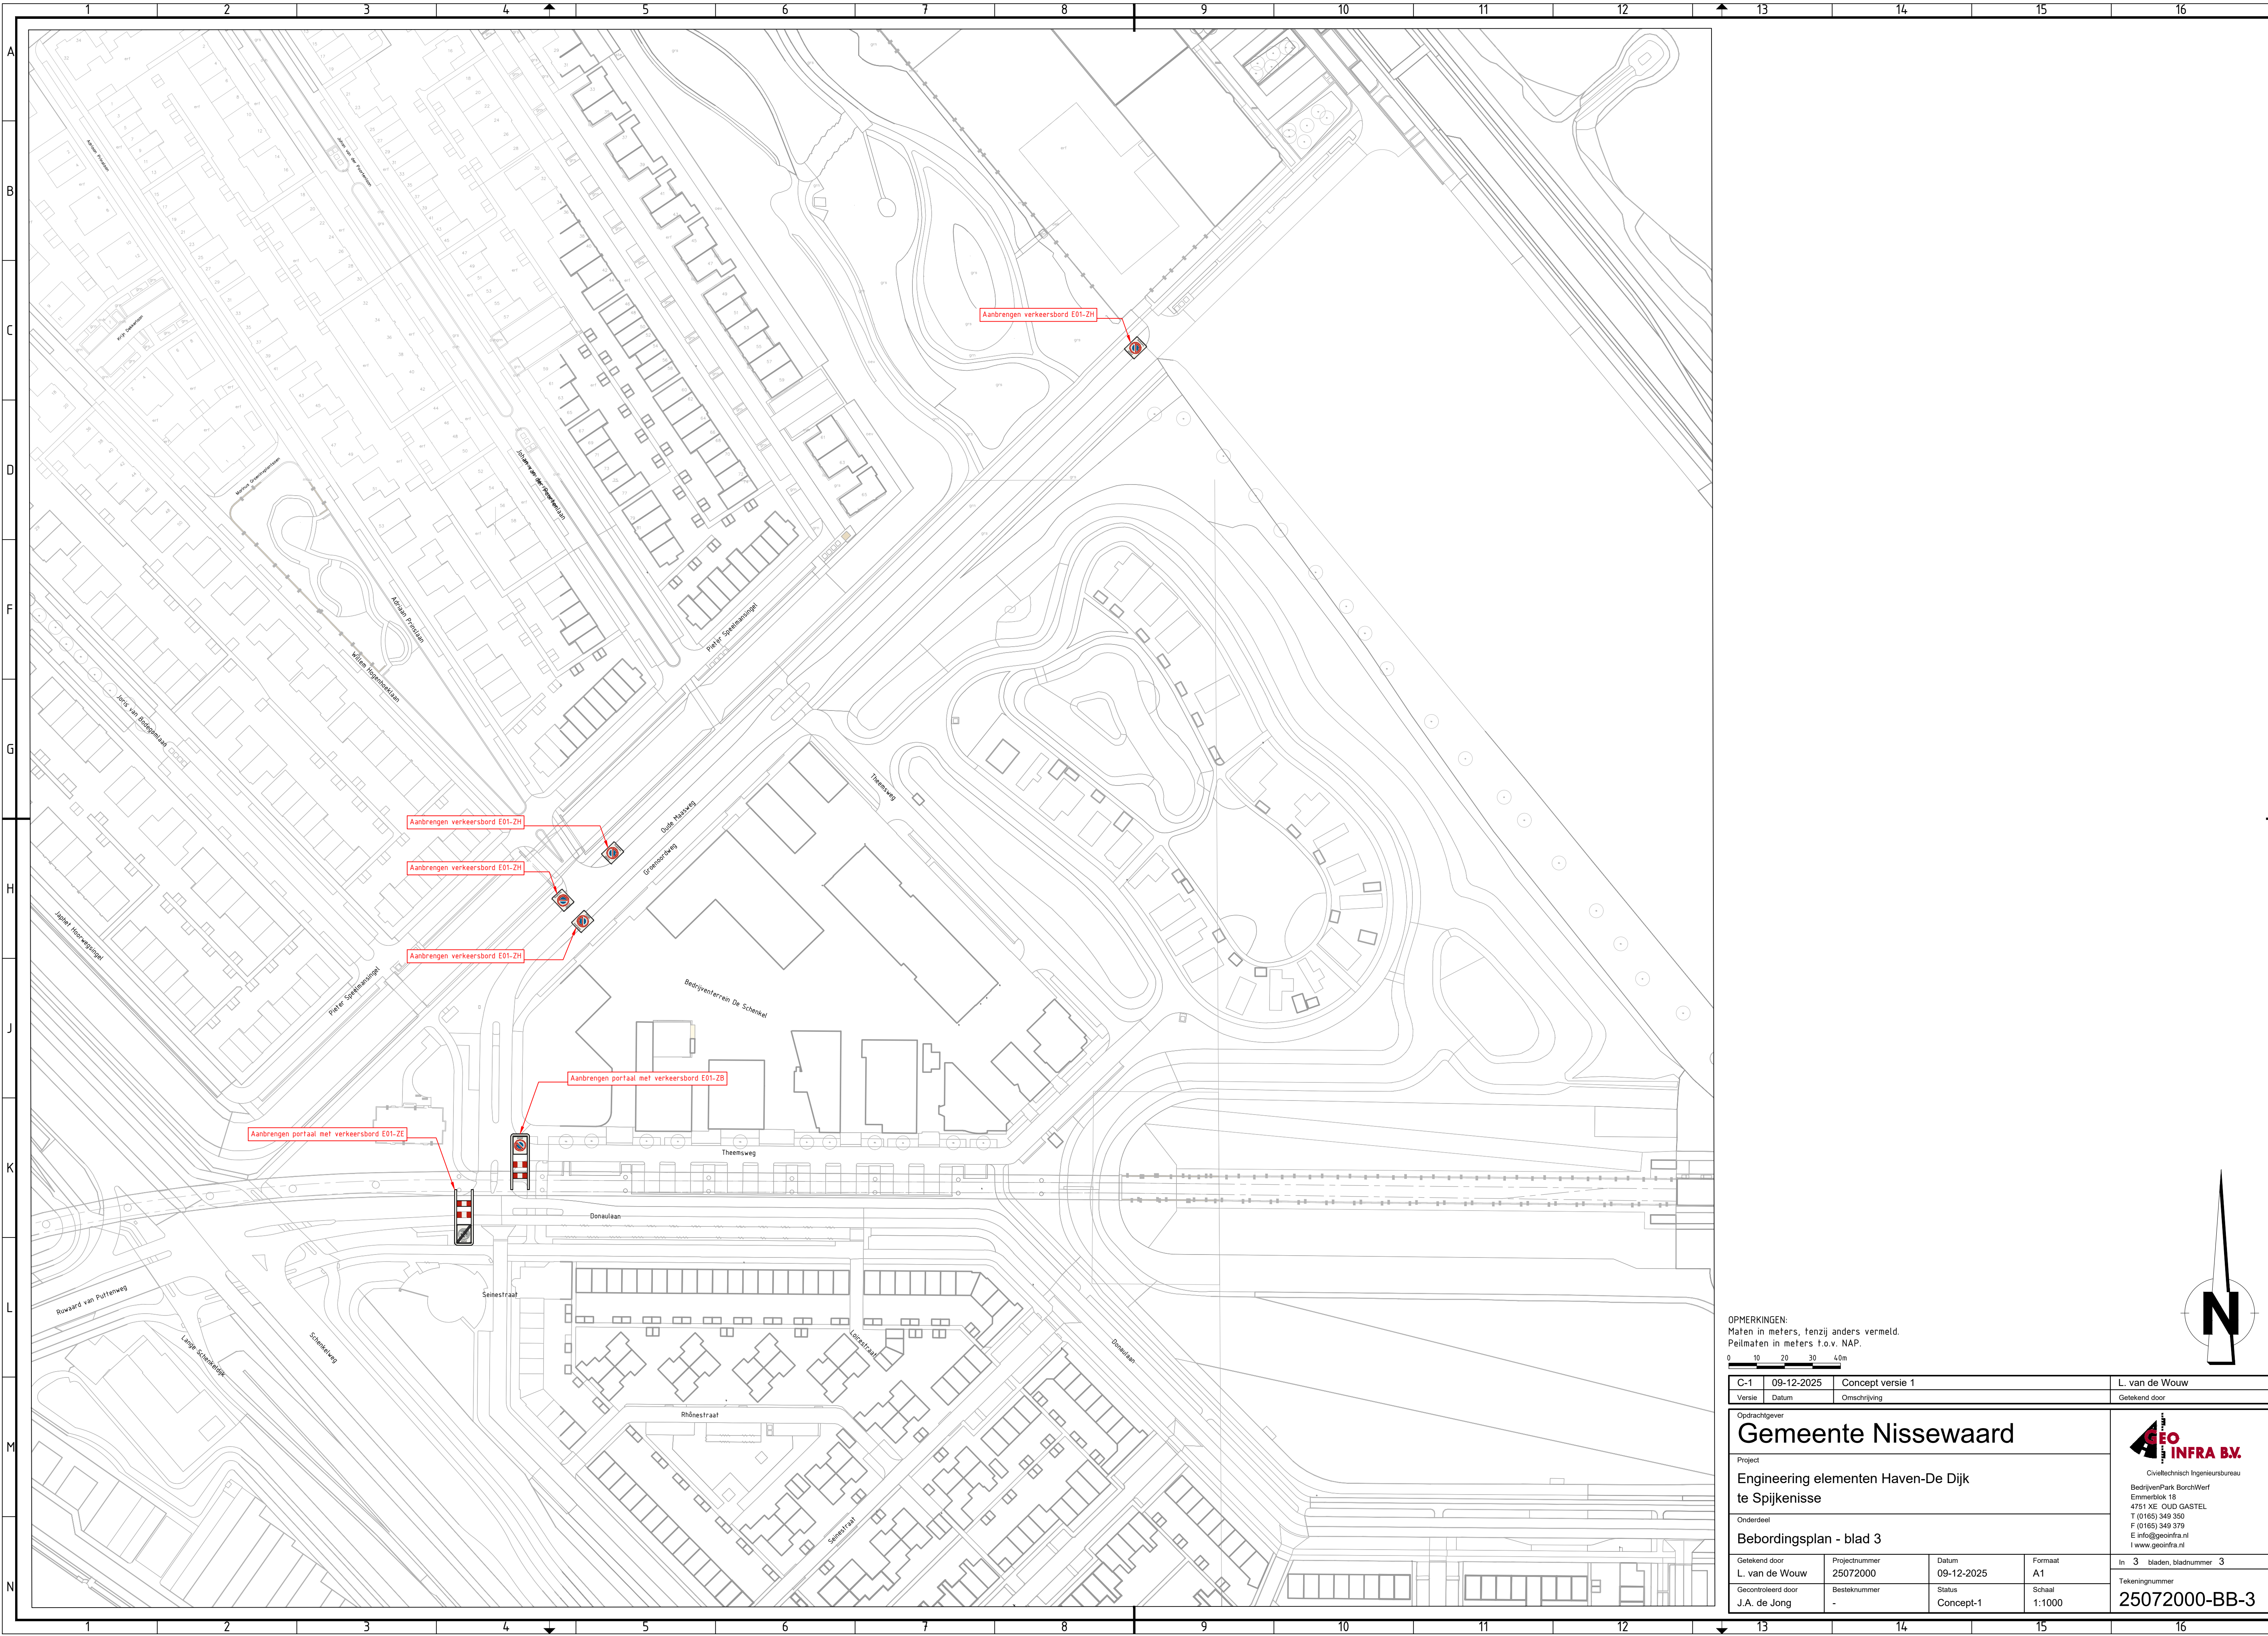

OPMERKINGEN:
Maten in meters, tenzij anders vermeld.
Peilmaten in meters t.o.v. NAP.



C-1	09-12-2025	Concept versie 1		L. van de Wouw	
Versie	Datum	Omschrijving		Getekend door	
Opdrachtgever Gemeente Nissewaard Project Engineering elementen Haven-De Dijk te Spijkenisse Onderdeel Bebordingsplan - blad 3					
Getekend door	Projectnummer	Datum	Formaat	In 3 bladen, bladnummer 3	
L. van de Wouw	25072000	09-12-2025	A1	Tekeningnummer	
Gecontroleerd door	Besteknummer	Status	Schaal	25072000-BB-3	
J.A. de Jong	-	Concept-1	1:1000		

GEO INFRA B.V.
Civieltechnisch Ingenieursbureau
BedrijvenPark Borchwerf
Emmerlaak 18
4751 XE OUD GASTEL
T (0165) 349 350
F (0165) 349 379
E info@geoinfra.nl
I www.geoinfra.nl