


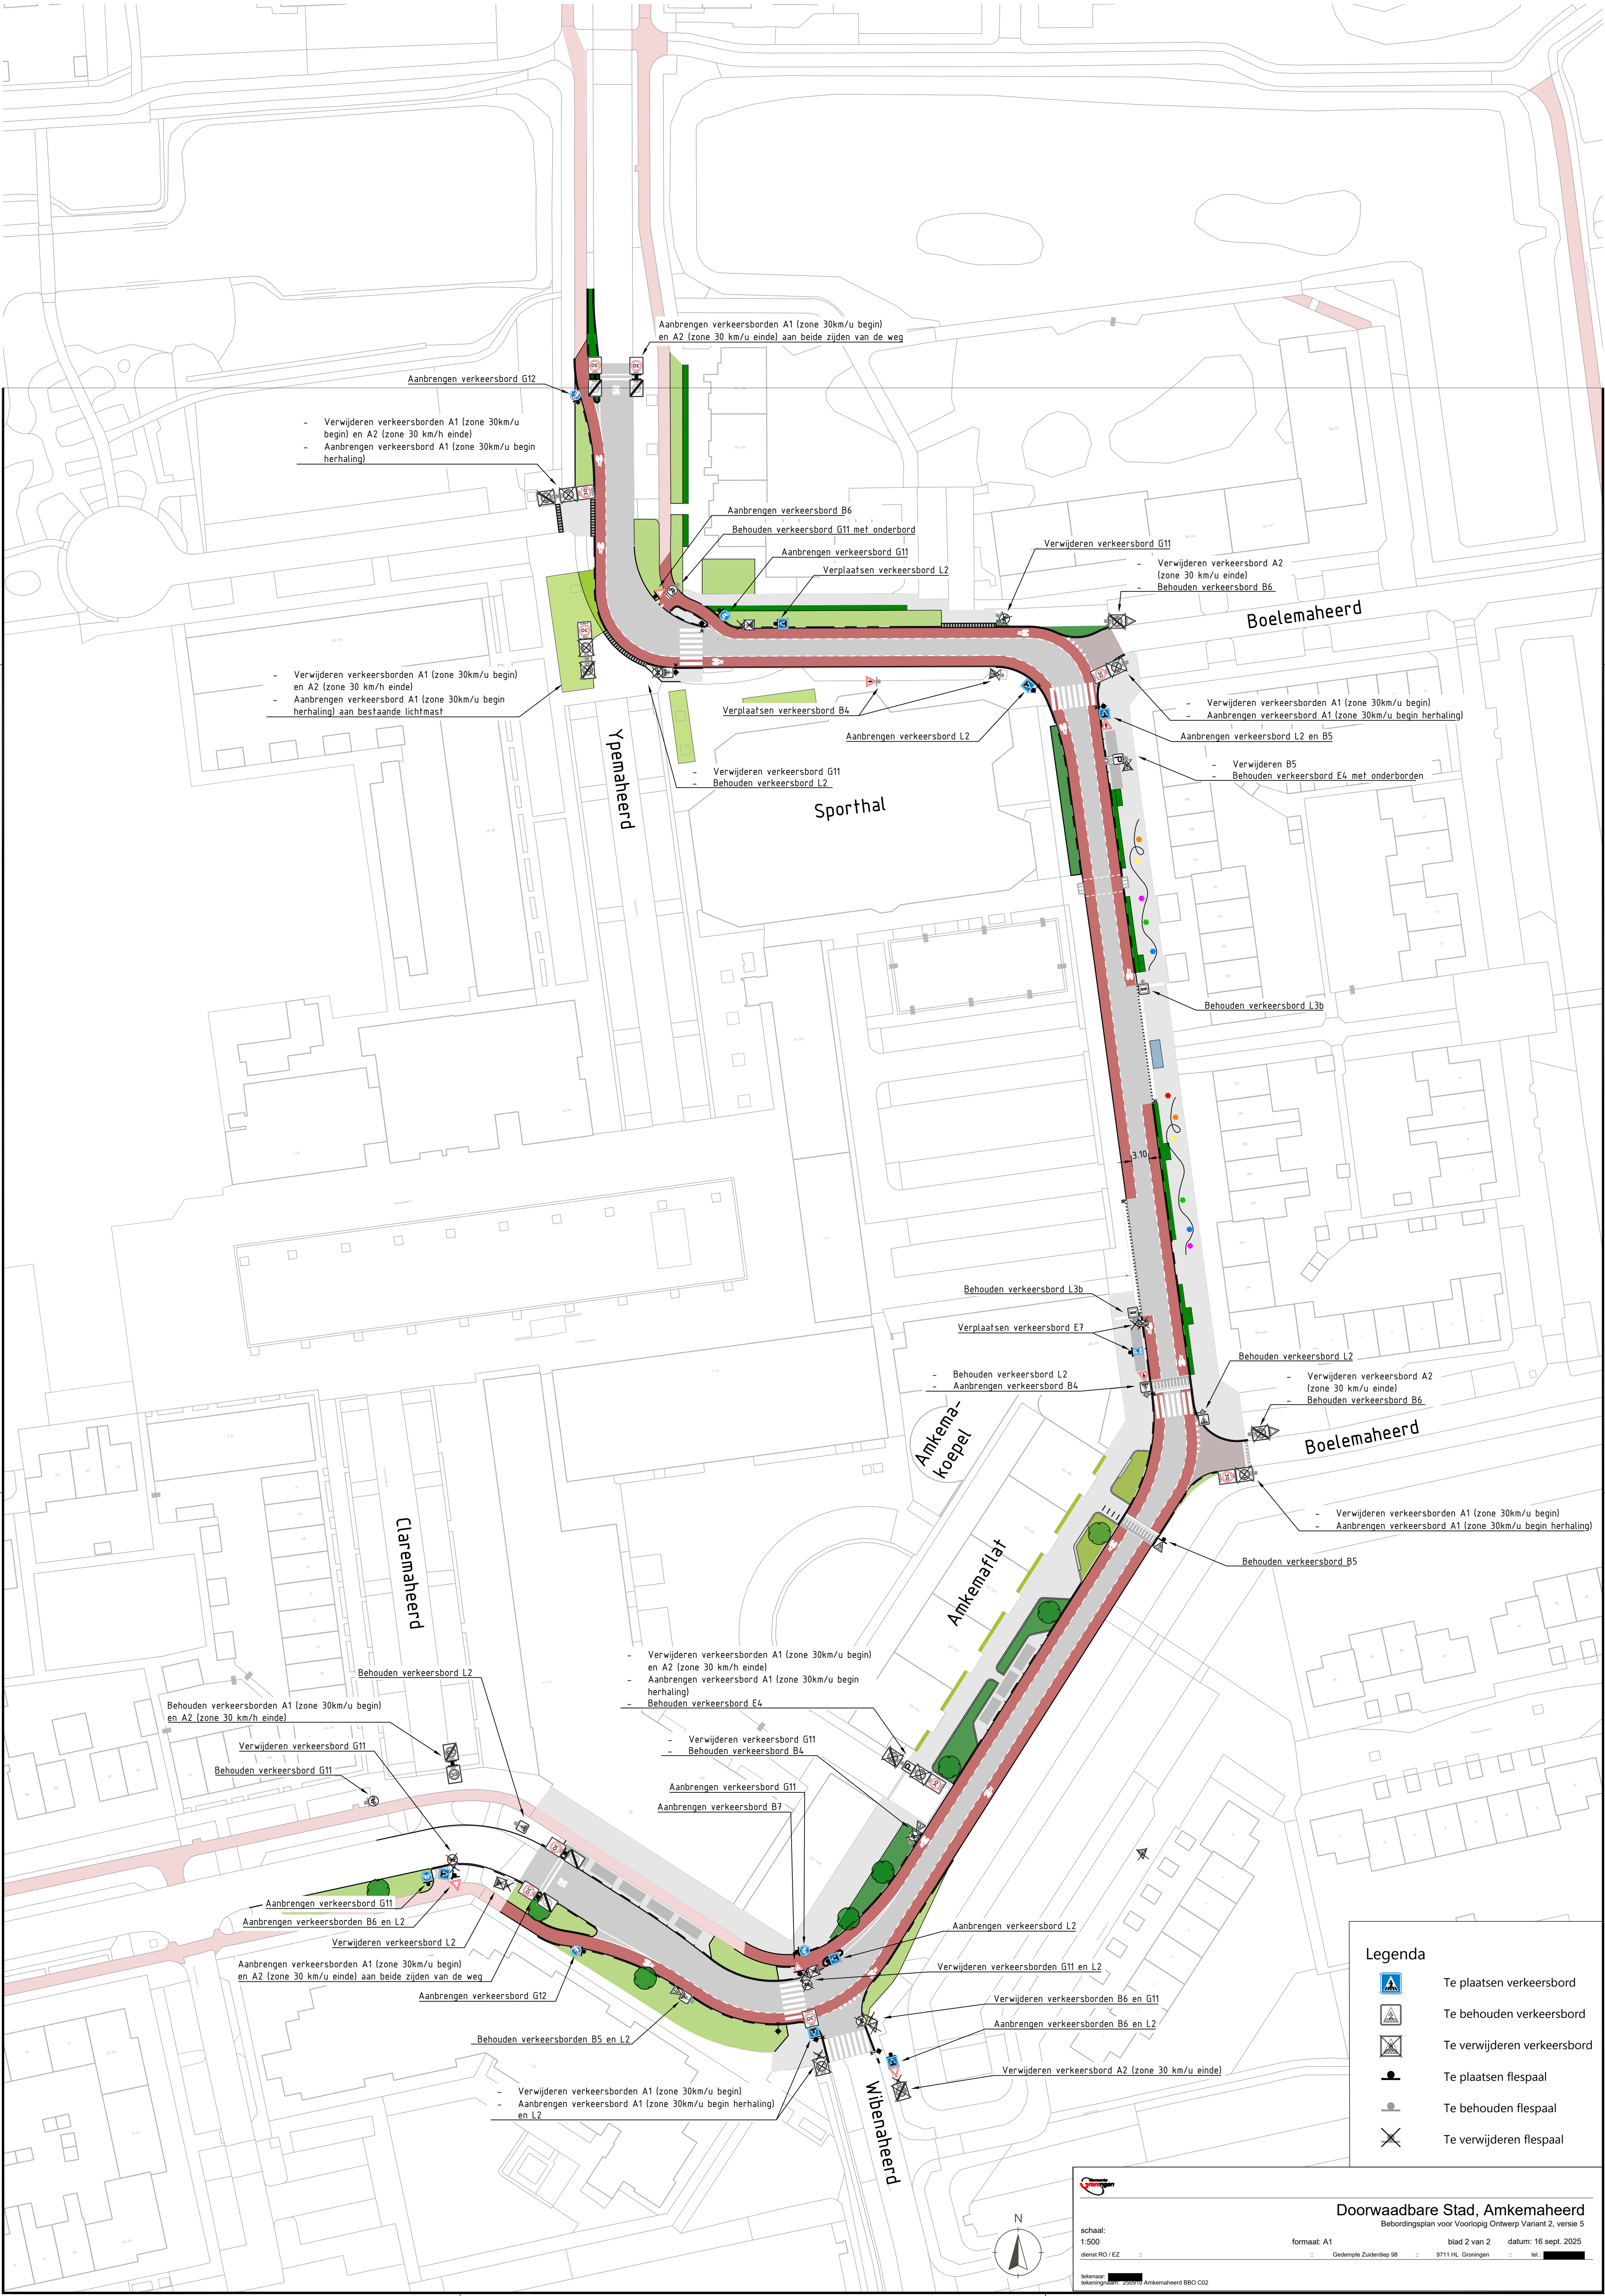

Aanbrengen verkeersborden A1 (zone 30km/u begin) en A2 (zone 30 km/u einde) aan beide zijden van de weg

Aanbrengen verkeersbord G12

- Verwijderen verkeersborden A1 (zone 30km/u begin) en A2 (zone 30 km/h einde)
- Aanbrengen verkeersbord A1 (zone 30km/u begin herhaling)

Aanbrengen verkeersbord B6
Behouden verkeersbord G11 met onderbord
Aanbrengen verkeersbord G11
Verplaatsen verkeersbord L2

Verwijderen verkeersbord G11

- Verwijderen verkeersbord A2 (zone 30 km/u einde)
- Behouden verkeersbord B6

Boelemaheerd

- Verwijderen verkeersborden A1 (zone 30km/u begin) en A2 (zone 30 km/h einde)
- Aanbrengen verkeersbord A1 (zone 30km/u begin herhaling) aan bestaande lichtmast

Yemahoord

Verplaatsen verkeersbord B4
Aanbrengen verkeersbord L2

- Verwijderen verkeersbord G11
- Behouden verkeersbord L2

Sporthal

- Verwijderen verkeersborden A1 (zone 30km/u begin)
- Aanbrengen verkeersbord A1 (zone 30km/u begin herhaling)

Aanbrengen verkeersbord L2 en B5

- Verwijderen B5
- Behouden verkeersbord E4 met onderborden

Behouden verkeersbord L3b

Behouden verkeersbord L3b

Verplaatsen verkeersbord E7

- Behouden verkeersbord L2
- Aanbrengen verkeersbord B4

Behouden verkeersbord L2

- Verwijderen verkeersbord A2 (zone 30 km/u einde)
- Behouden verkeersbord B6

Boelemaheerd

- Verwijderen verkeersborden A1 (zone 30km/u begin)
- Aanbrengen verkeersbord A1 (zone 30km/u begin herhaling)

Behouden verkeersbord B5

Claremaheerd

Behouden verkeersbord L2

Behouden verkeersborden A1 (zone 30km/u begin) en A2 (zone 30 km/h einde)

Verwijderen verkeersbord G11

Behouden verkeersbord G11

Aanbrengen verkeersbord G11

Aanbrengen verkeersborden B6 en L2

Verwijderen verkeersbord L2

Aanbrengen verkeersborden A1 (zone 30km/u begin) en A2 (zone 30 km/u einde) aan beide zijden van de weg

Aanbrengen verkeersbord G12

Behouden verkeersborden B5 en L2

- Verwijderen verkeersborden A1 (zone 30km/u begin) en A2 (zone 30 km/u einde)
- Aanbrengen verkeersbord A1 (zone 30km/u begin herhaling) en L2

- Verwijderen verkeersborden A1 (zone 30km/u begin) en A2 (zone 30 km/h einde)
- Aanbrengen verkeersbord A1 (zone 30km/u begin herhaling)
- Behouden verkeersbord E4

- Verwijderen verkeersbord G11
- Behouden verkeersbord B4

Aanbrengen verkeersbord G11

Aanbrengen verkeersbord B7

Amkema-koepel

Amkemaflat

Wibeheerd

Legenda

Te plaatsen verkeersbord

Te behouden verkeersbord

Te verwijderen verkeersbord

Te plaatsen flespaal

Te behouden flespaal

Te verwijderen flespaal