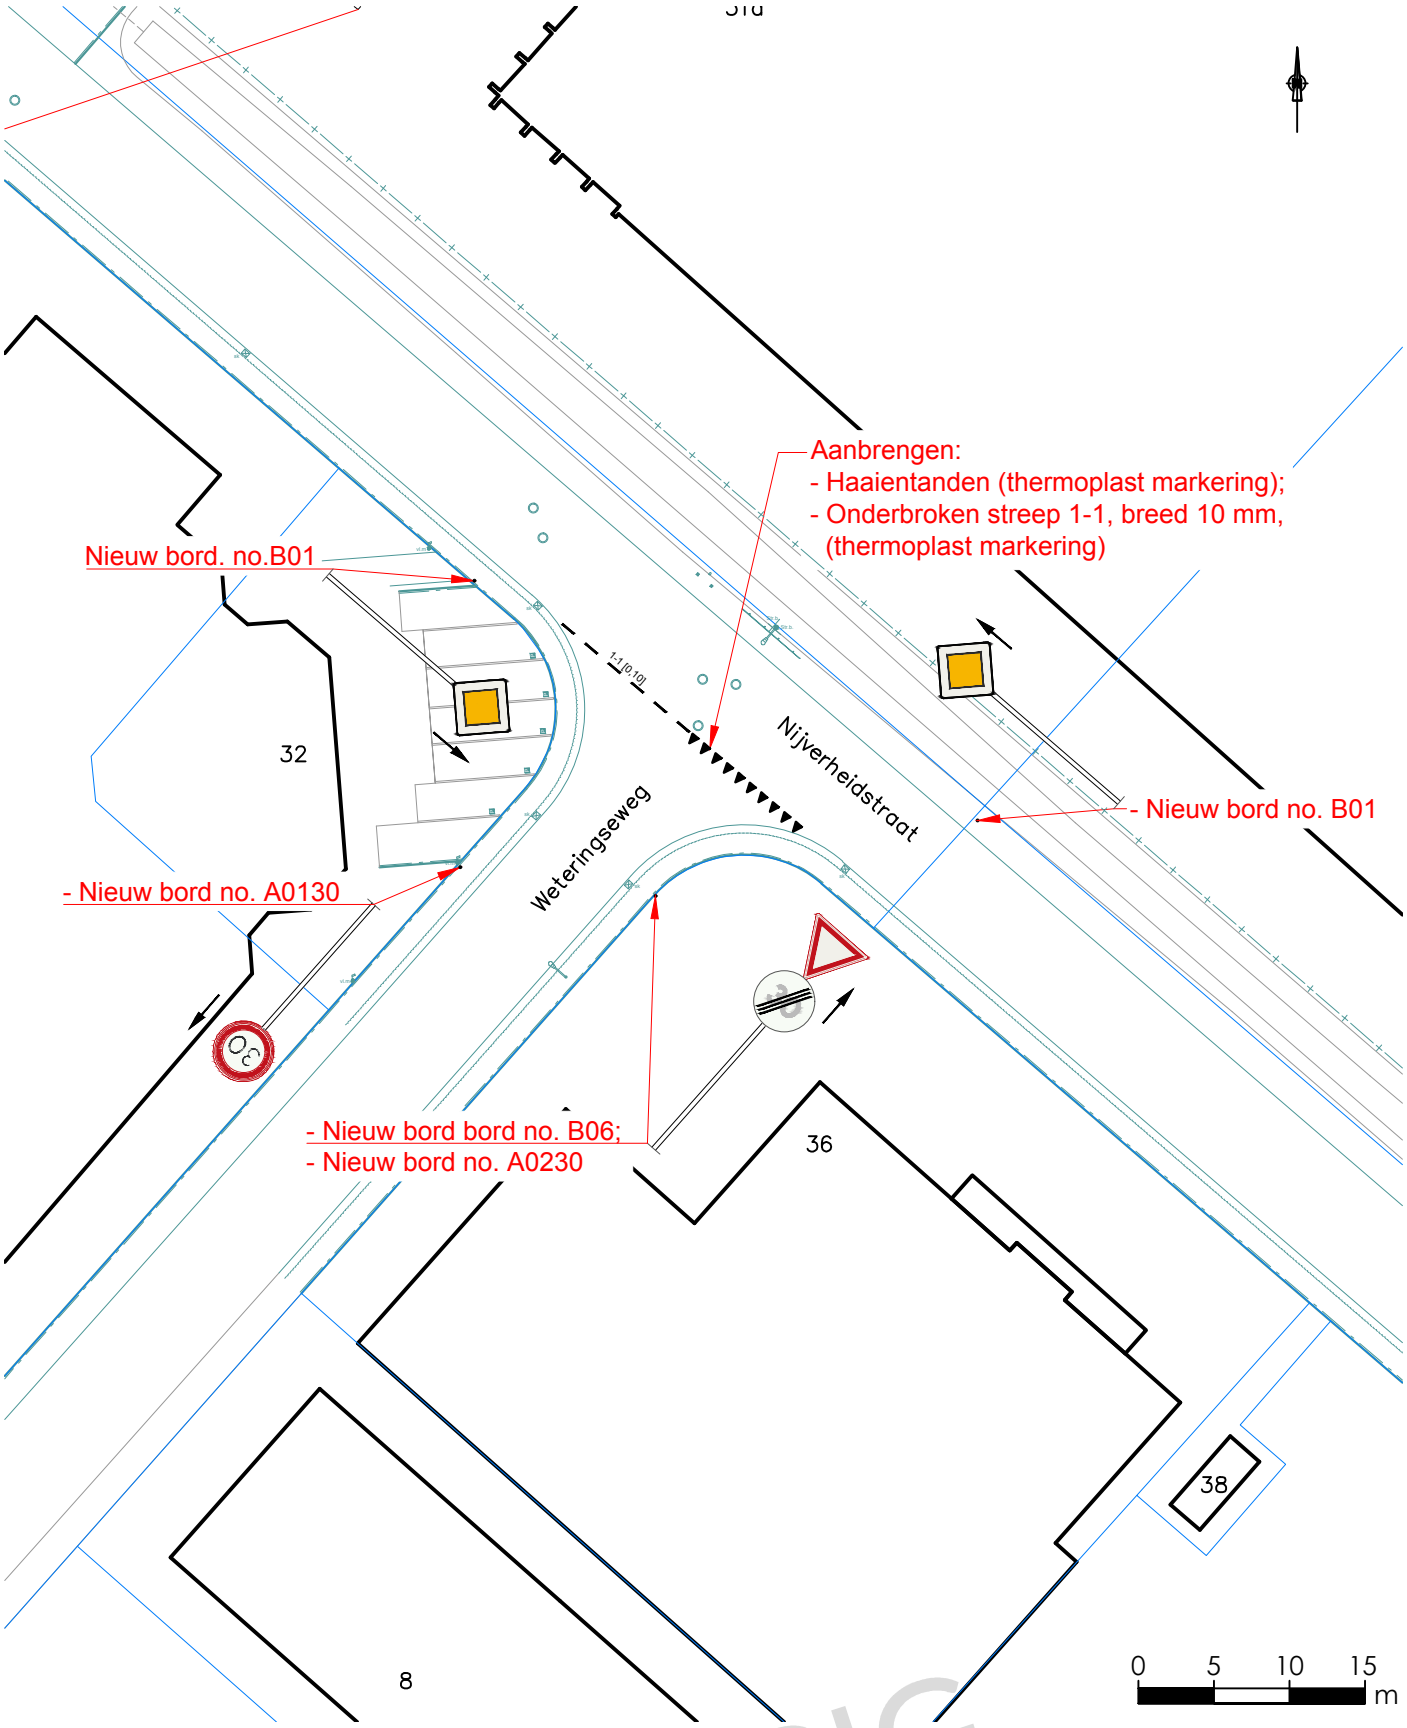

VOORLOPIG

Huissen

Quick wins bedrijventerrein Pannenhuis

Blad 4: Verkeersmaatregelen

gemeente Lingewaard

Team: Openbare Ruimte & Vastgoed
Kinkelenburglaan 6
Postbus 15
6680 AA Bemmel
Tel.: (026) 32 60 111
E-mail: gemeente@lingewaard.nl

Getekend door	BL!...	op	18-06-2025	Gewijzigd door		op		Schaal	1:500	Tekeningnummer	VB-2025-036\4