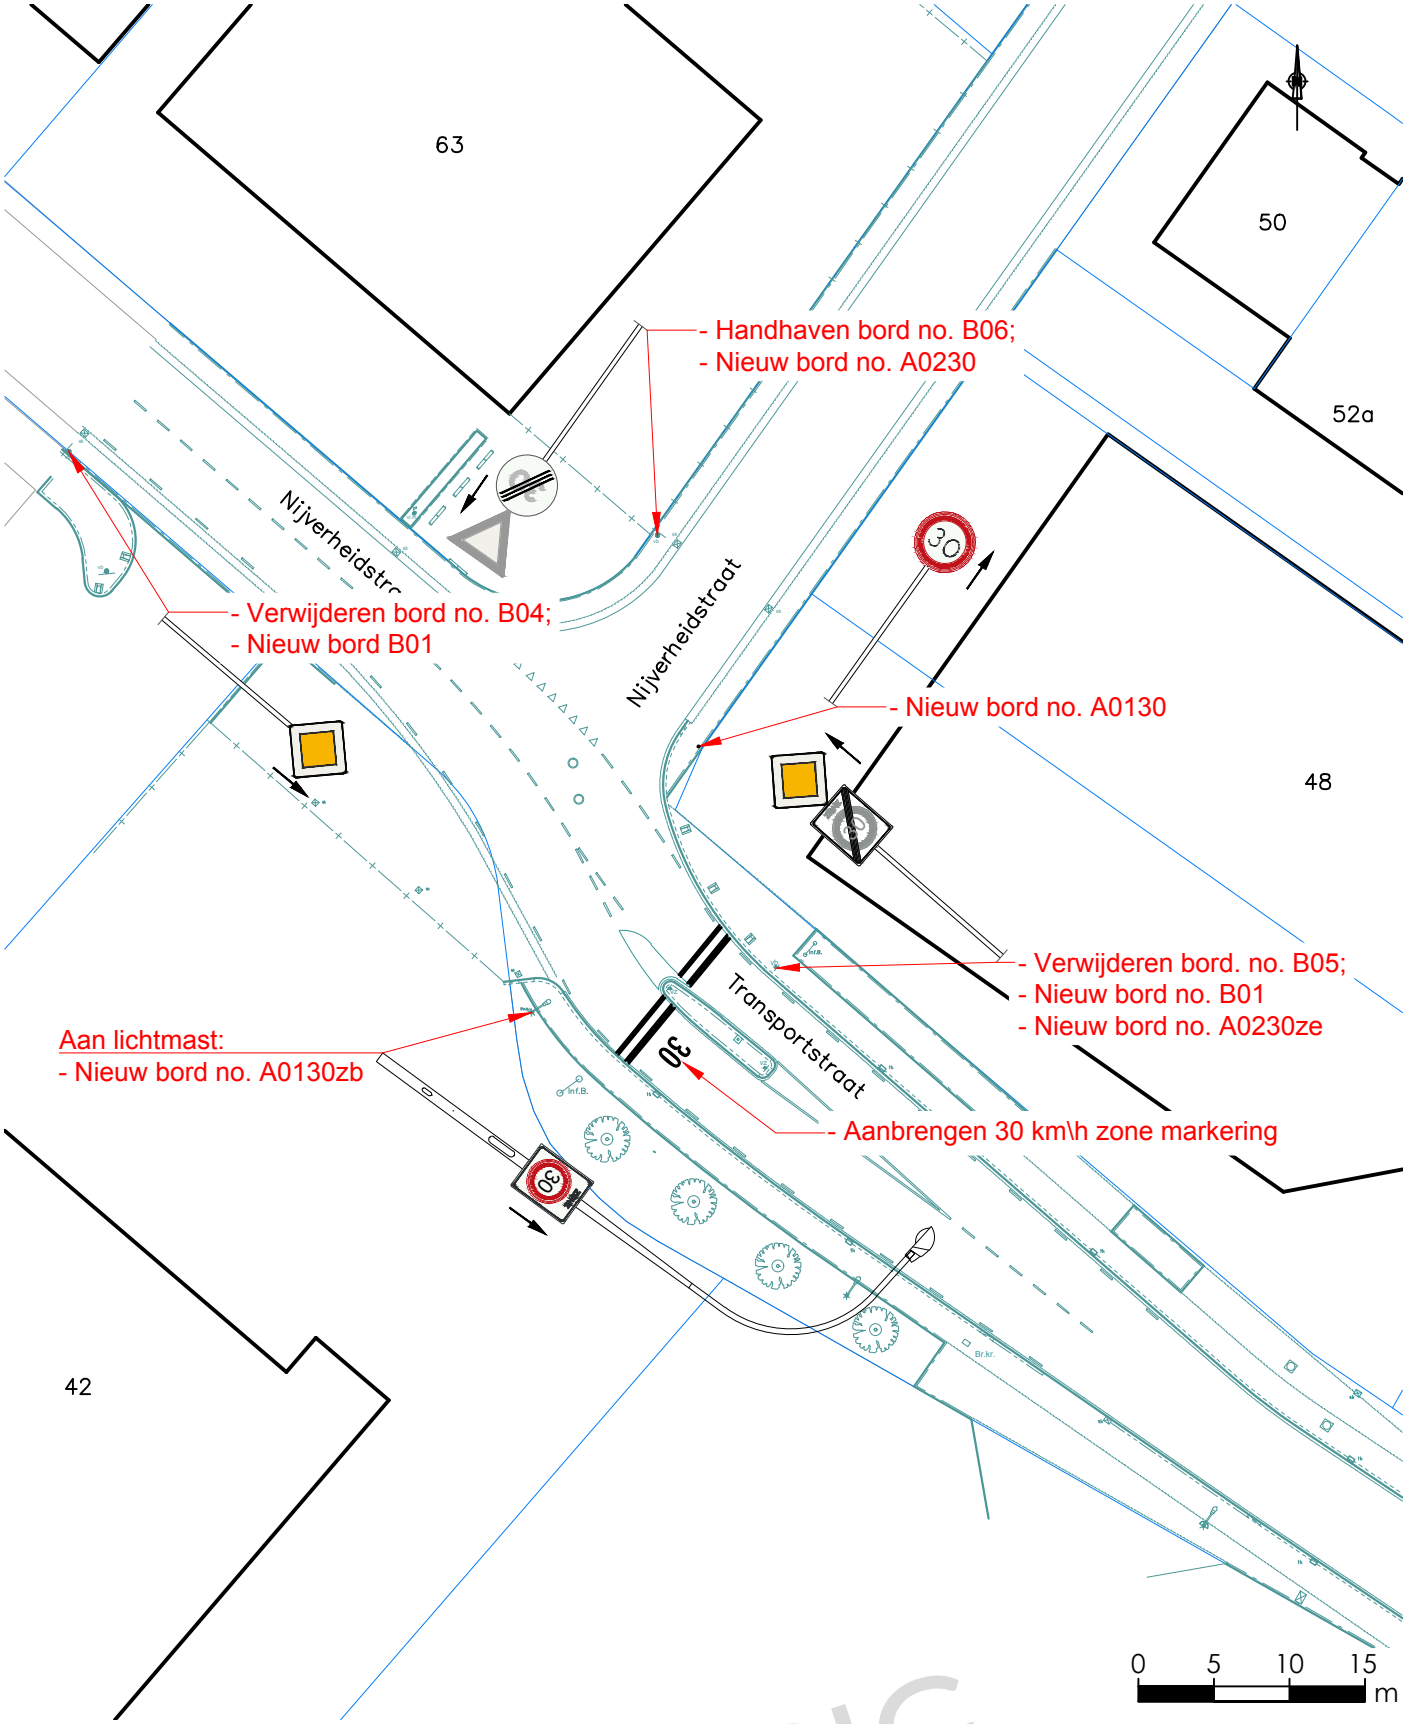

VOORLOPIG

Huissen

Quick wins bedrijventerrein Pannenhuis

Blad 5: Verkeersmaatregelen

gemeente Lingewaard

Team: Openbare Ruimte & Vastgoed
Kinkelenburglaan 6
Postbus 15
6680 AA Bemmel

Tel.: (026) 32 60 111
E-mail: gemeente@lingewaard.nl

Getekend door	BL!...	op 18-06-2025	Gewijzigd door	op	Schaal	1:500	Tekeningnummer VB-2025-036\5