
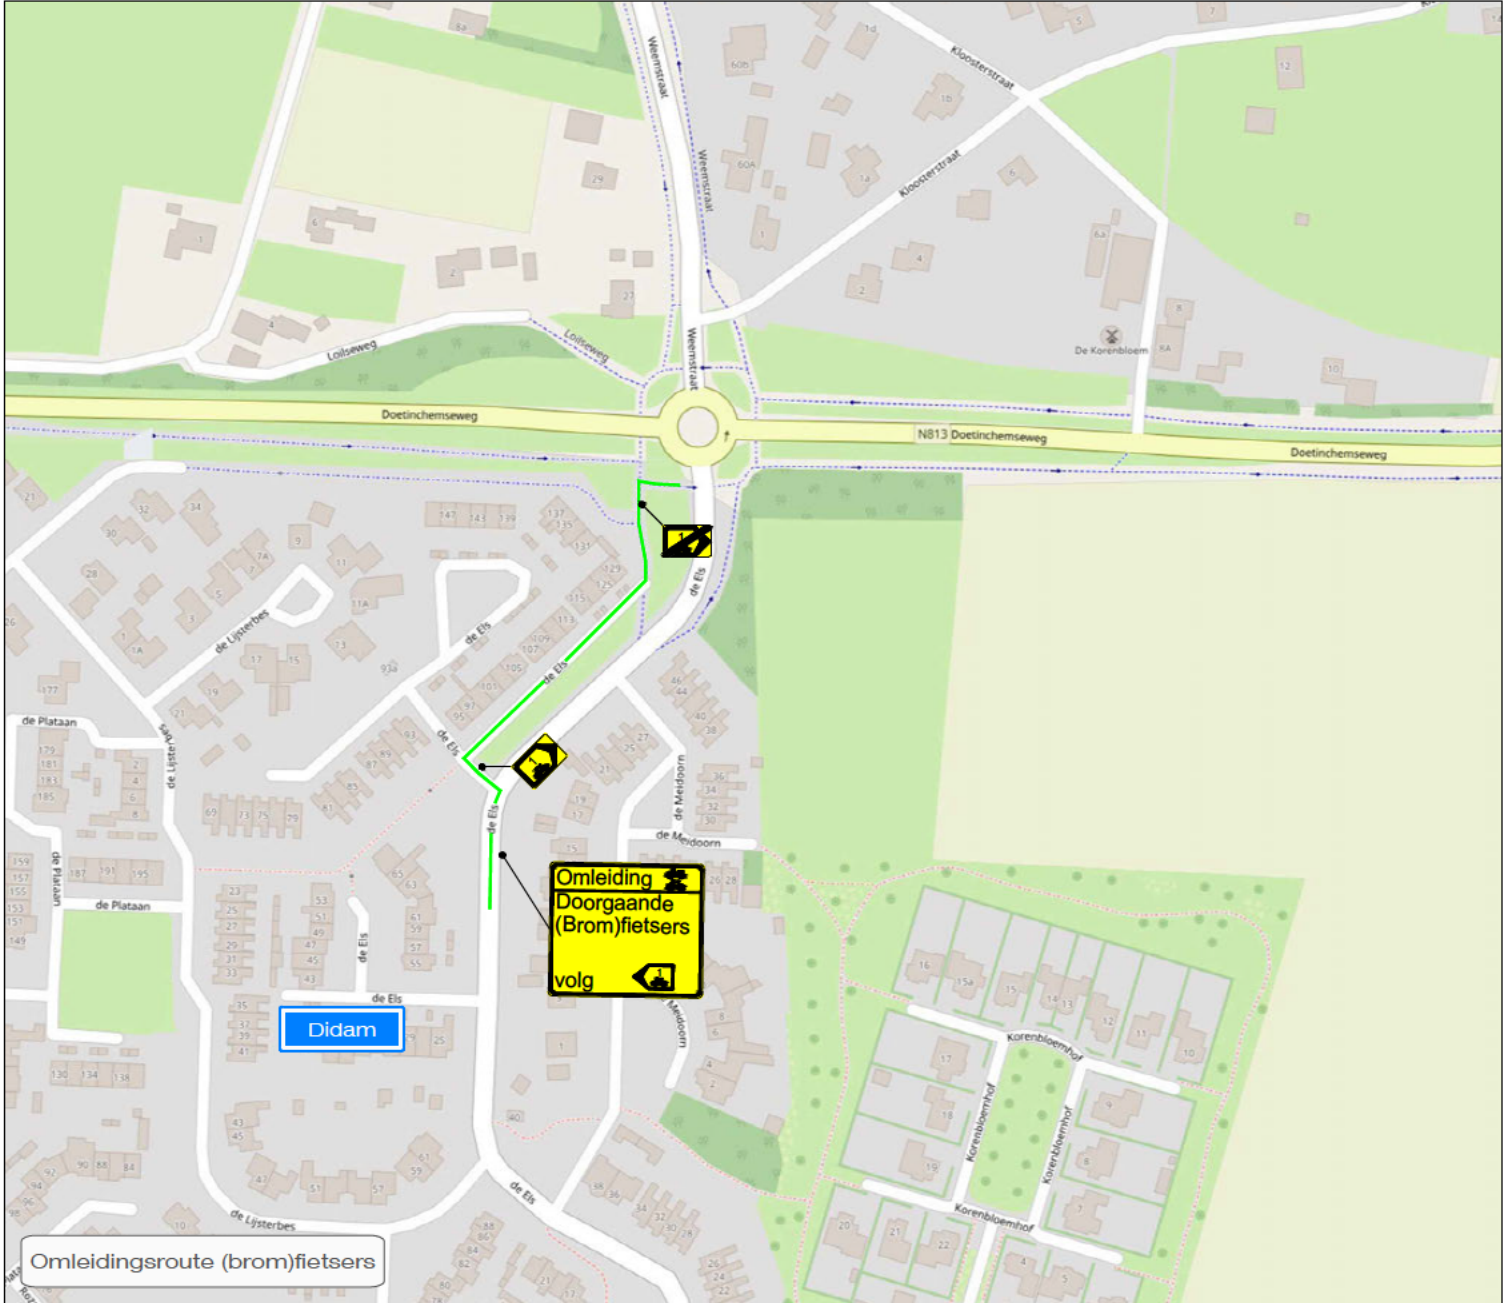
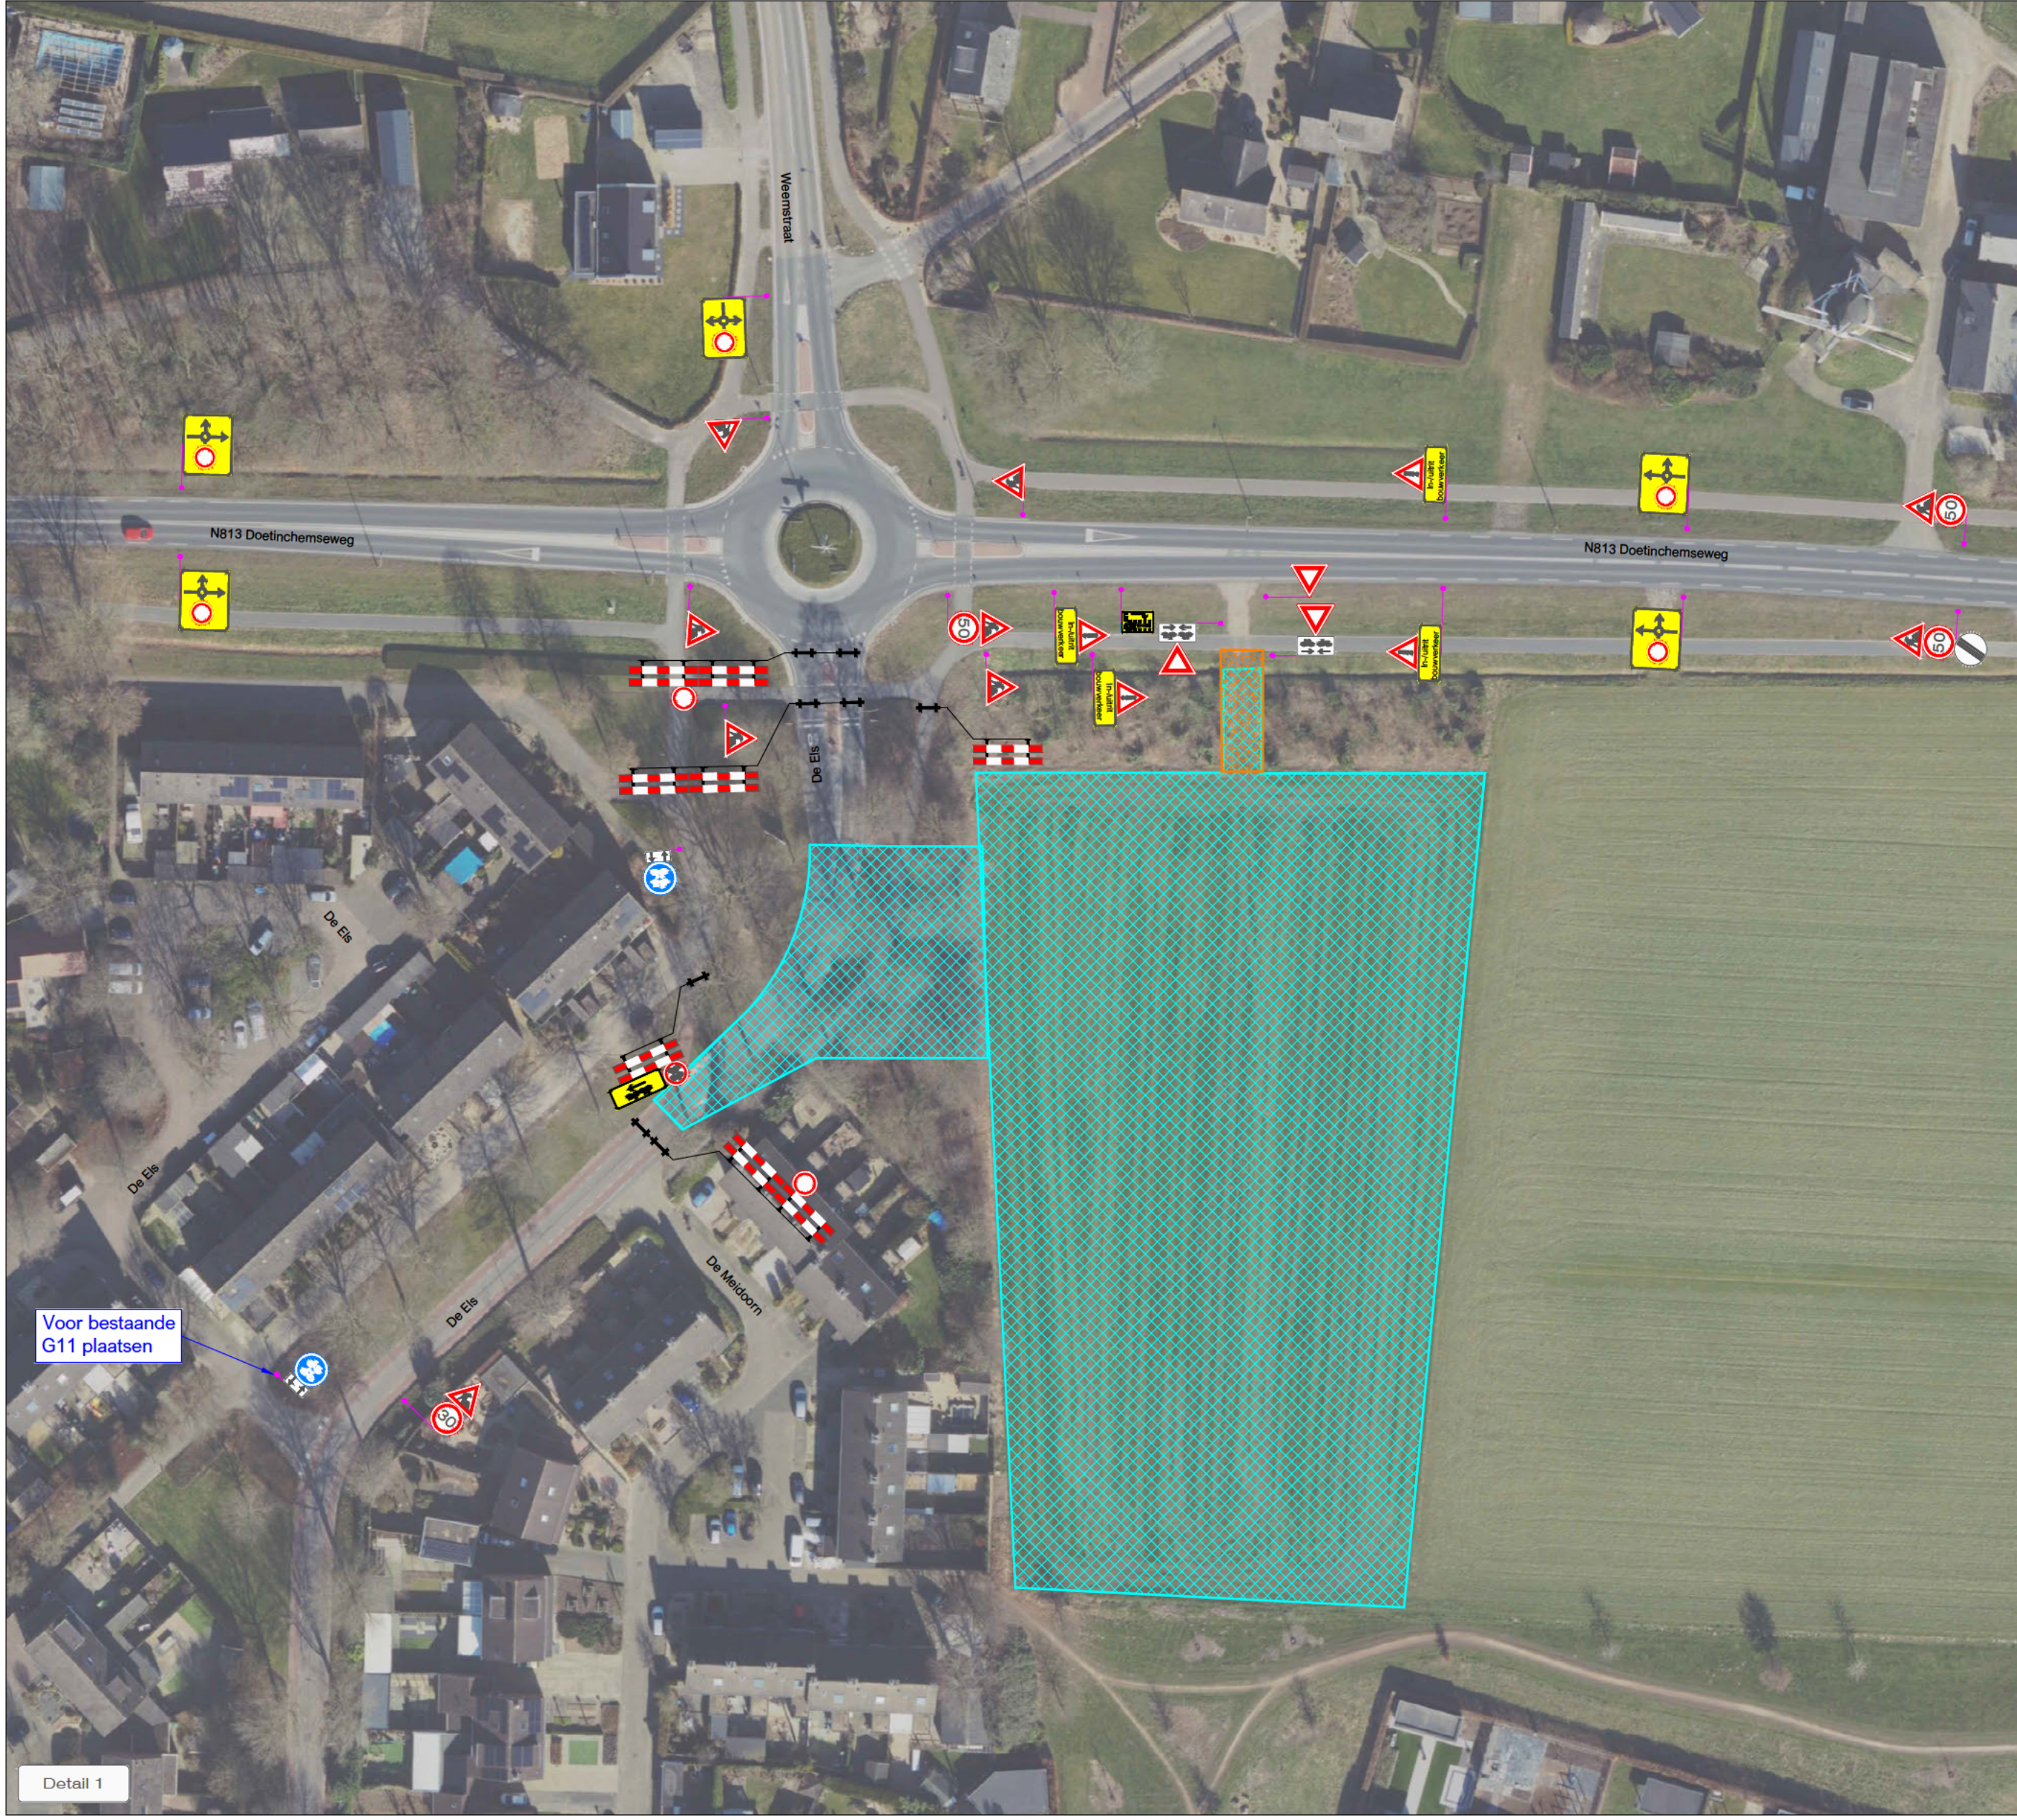


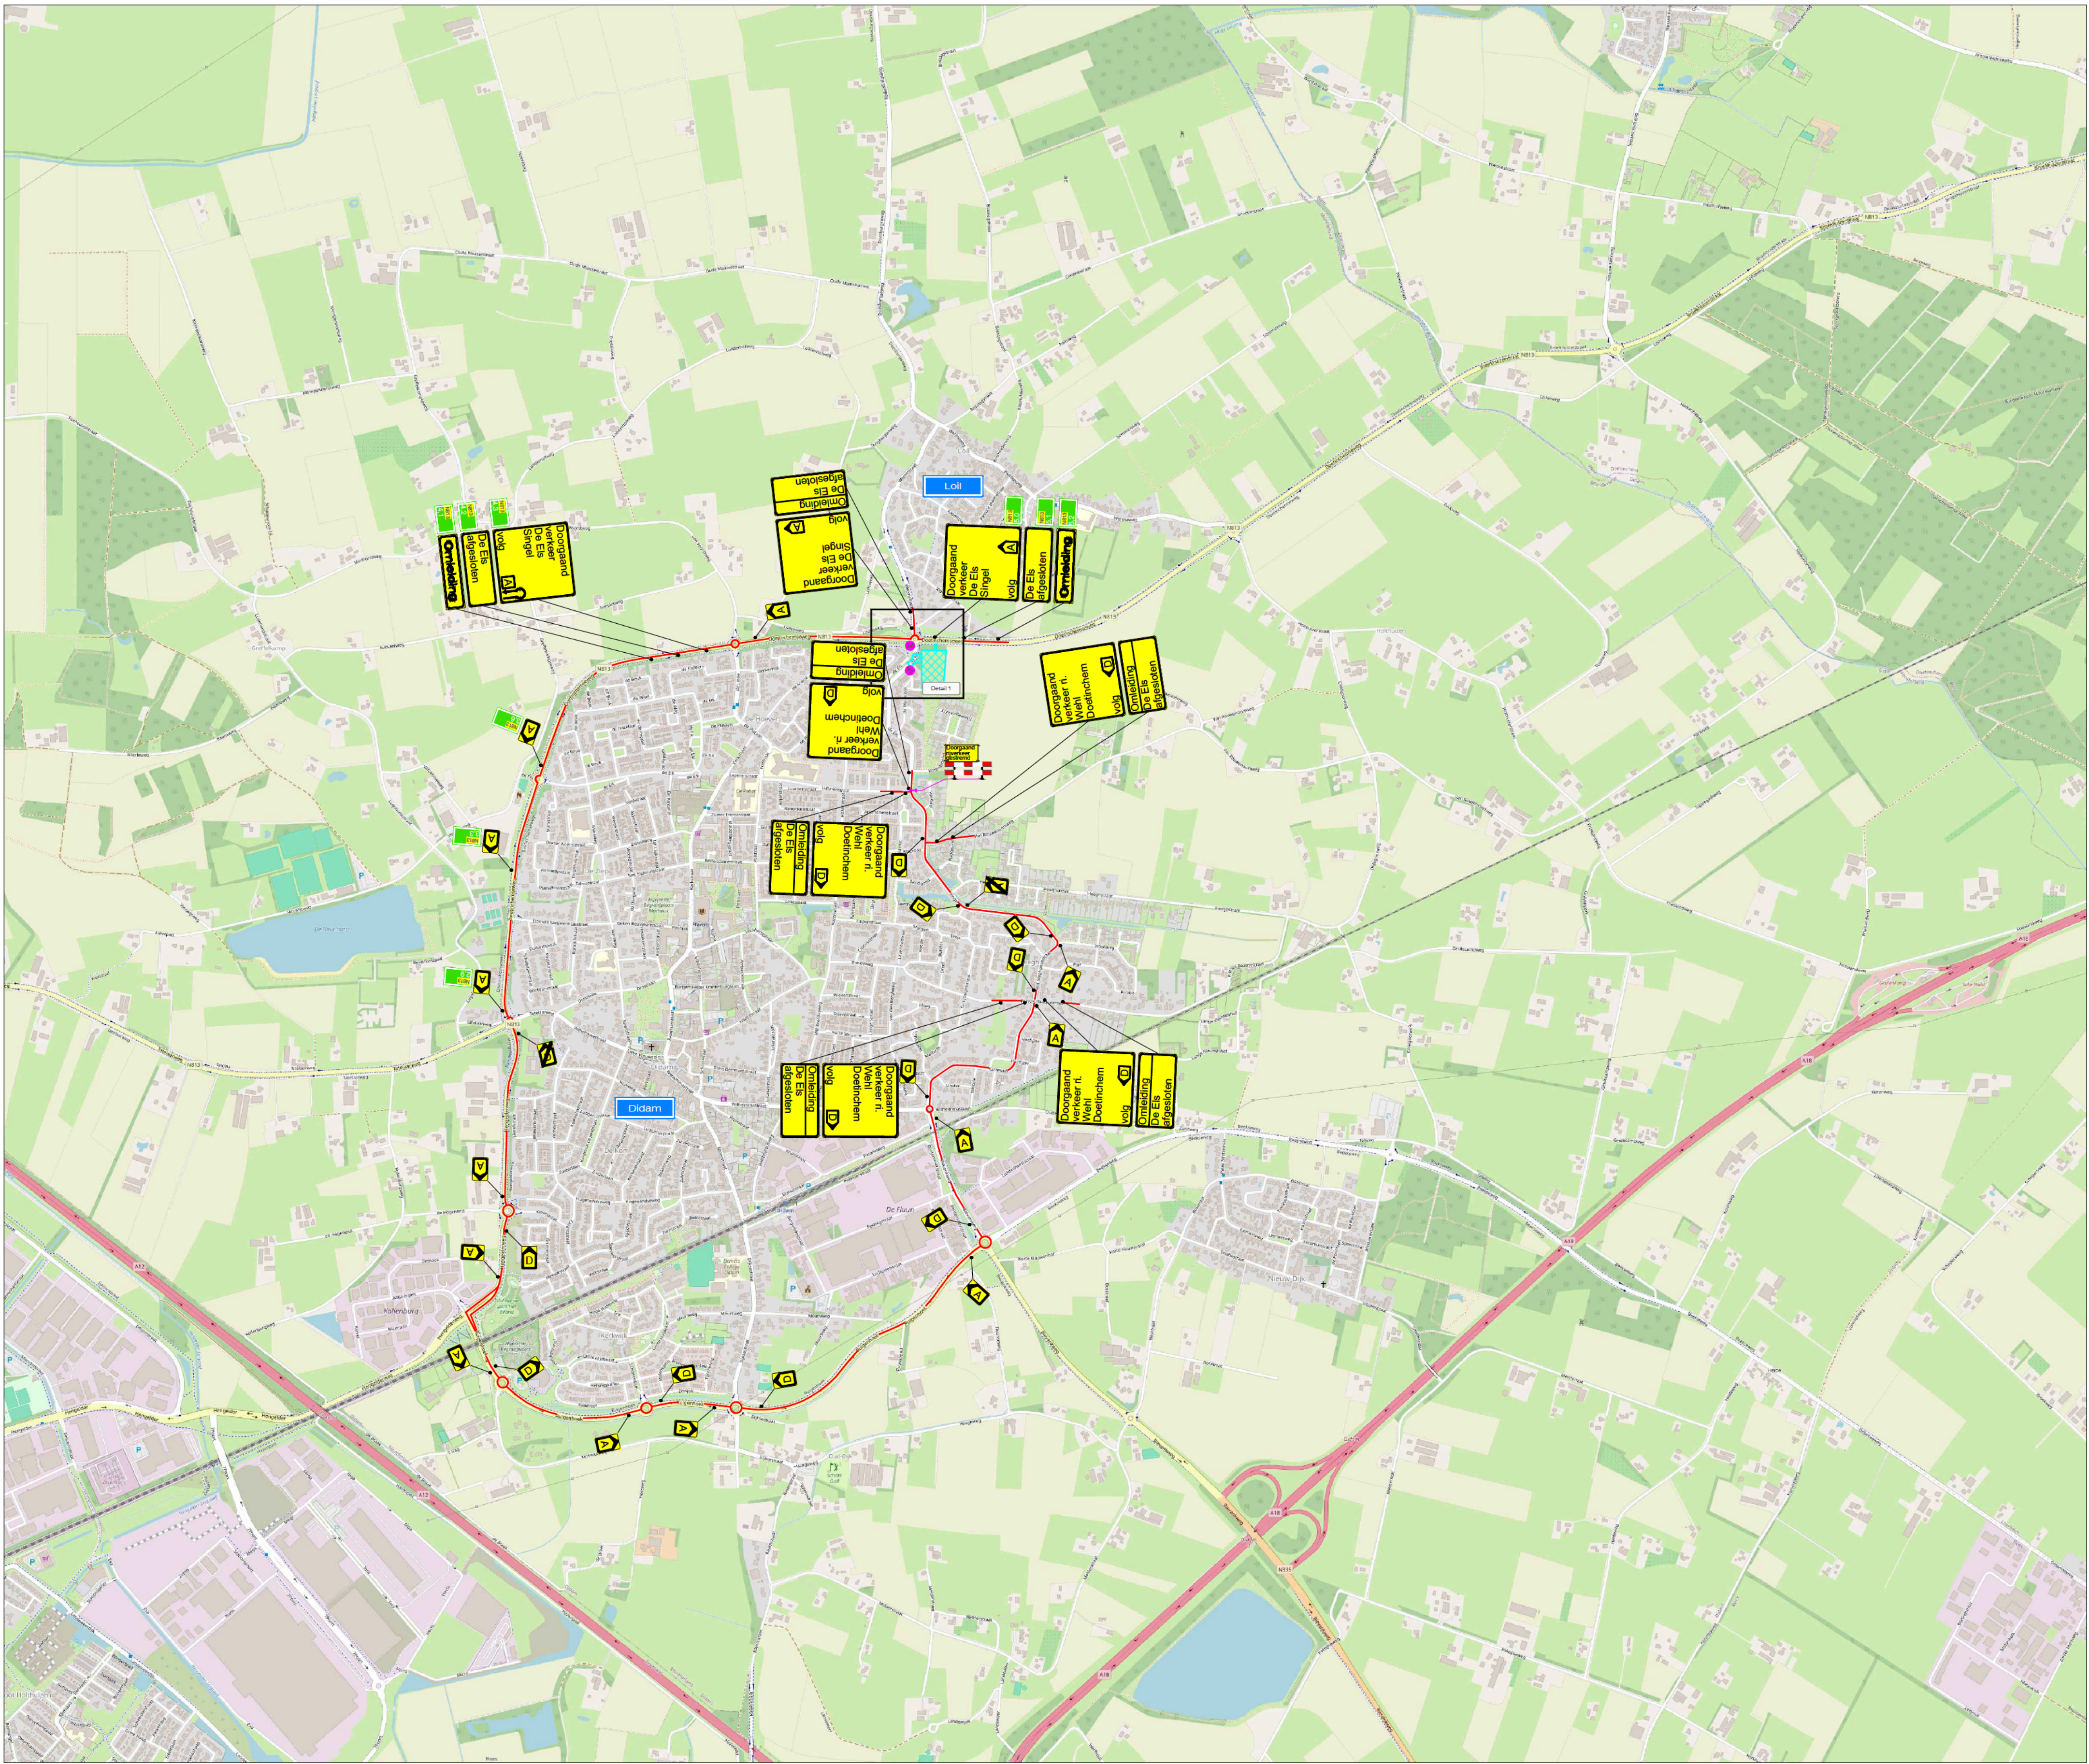

LEGENDA

- Werkruimte
- Omlidingsroute
- Omlidingsroute (brom)fietzers
- Conflicterende bebording afplakken
- De exacte plaatsing van de bebording wordt op locatie bepaald

CHECKLIST

Verkeersregelaar(s) ☐ Tijdelijke verlichting ☐ Barrier ☐

VOORAANKONDIGING

De Els afgesloten van ...
t/m ...
Aantal: 2 st.

OPDRACHTGEVER: HOORNSTRA	DATE: 04-11-2025	PARAF: [Signature]
PROJECT: De Els, Didam Afsluiting De Els	GEU: 04-11-2025	VERSI: B
Vestiging Rijssen: Fahrenheitsstraat 13 7461 JA RIJSEN	Vestiging Beilen: De Hantkampen 13 9411 XN BEILEN	Vestiging Bunschoten: Amperweg 3 3752 LR BUNSCHOTEN
Tel: +31 (0)548 82 09 90 info@savetrafficnederland.nl www.savetrafficnederland.nl	PROJECT NR: R2528678	SCHALE: NVT
	TEKENING NR: STN03	FORMAAT: A1

DEFINITIEF

STN Save Traffic Nederland

Save Traffic Nederland

Advies, ontwerp en uitvoering tijdelijke verkeersmaatregelen

KOMO® NCK.2023.0074.BRL9101.H0055