



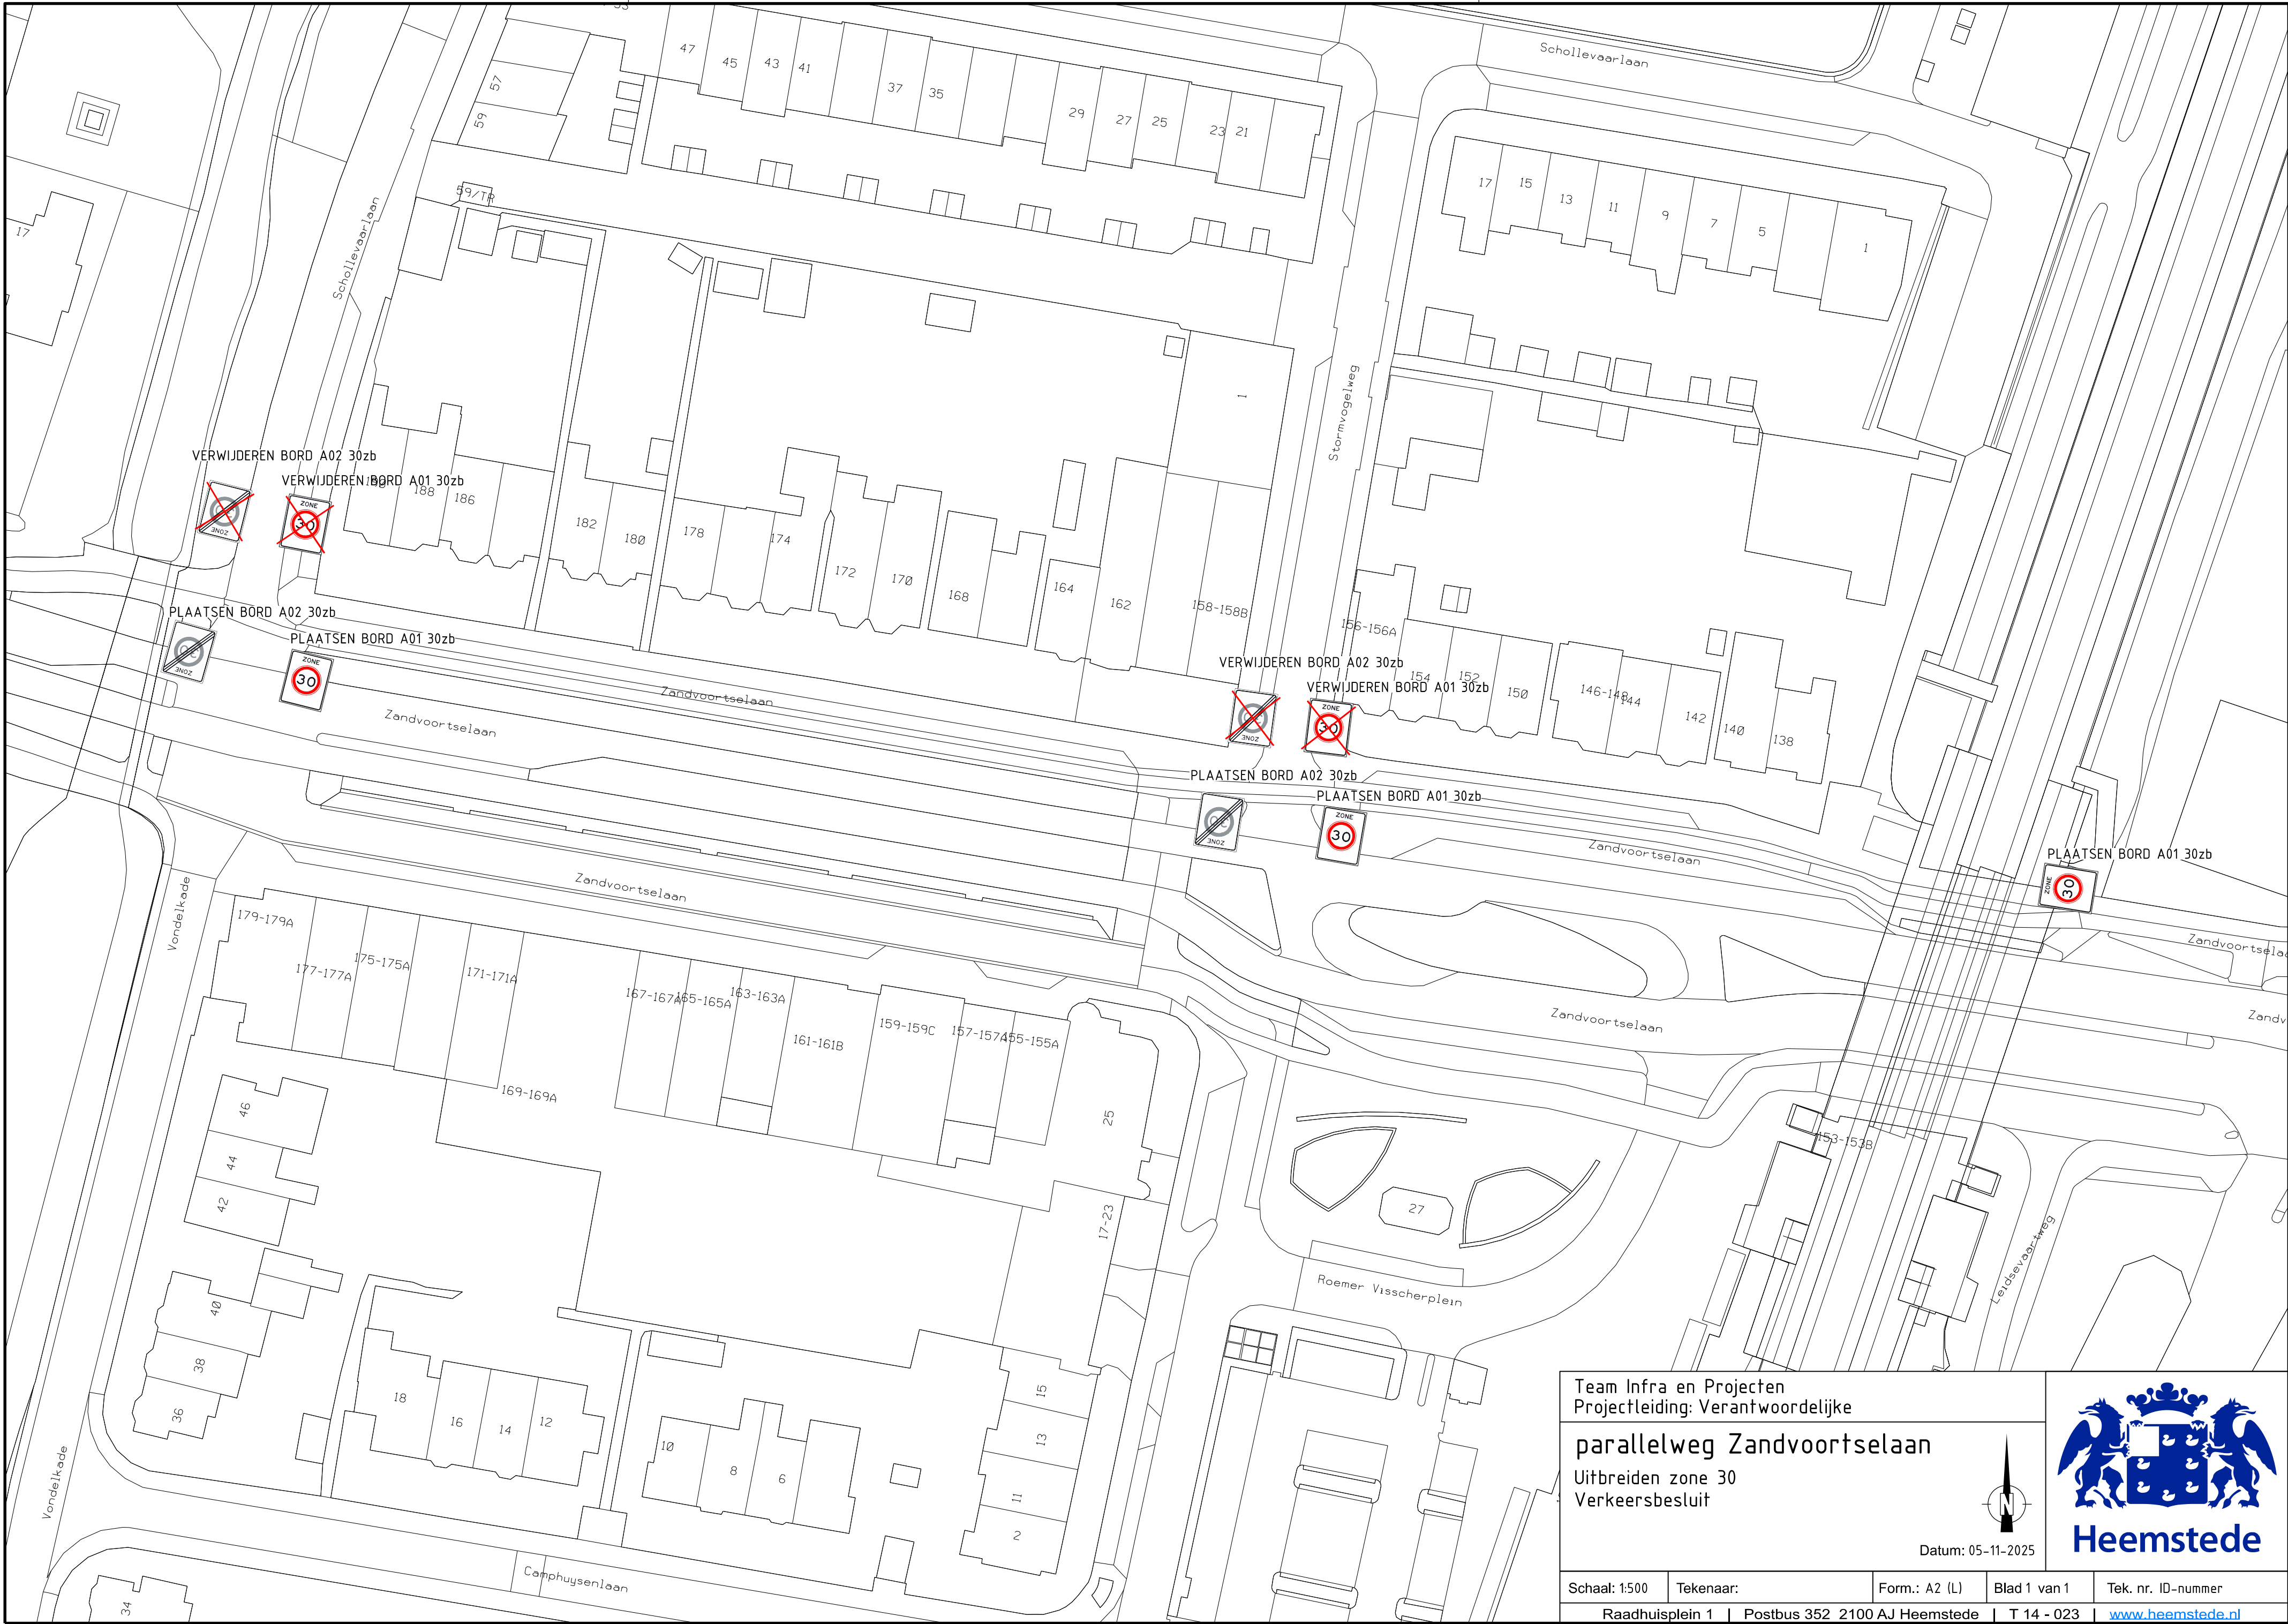

Team Infra en Projecten
Projectleiding: Verantwoordelijke

parallelweg Zandvoortselaan
Uitbreiden zone 30
Verkeersbesluit

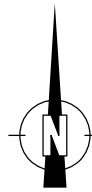

Datum: 05-11-2025

