
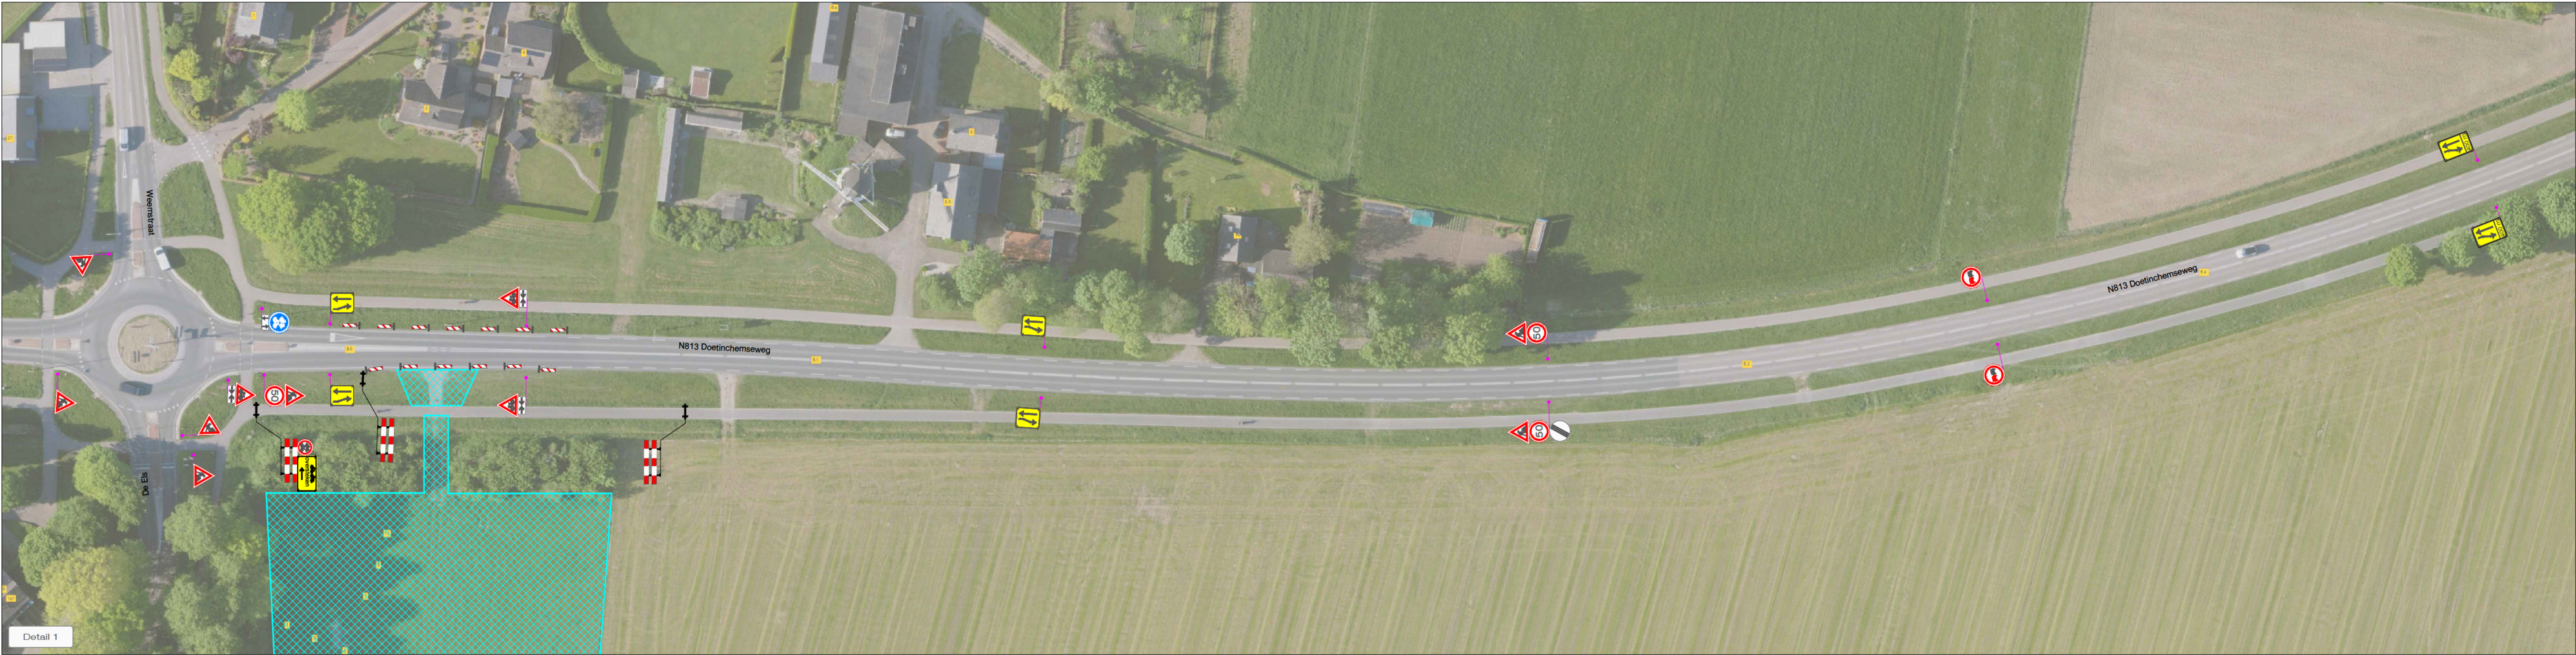
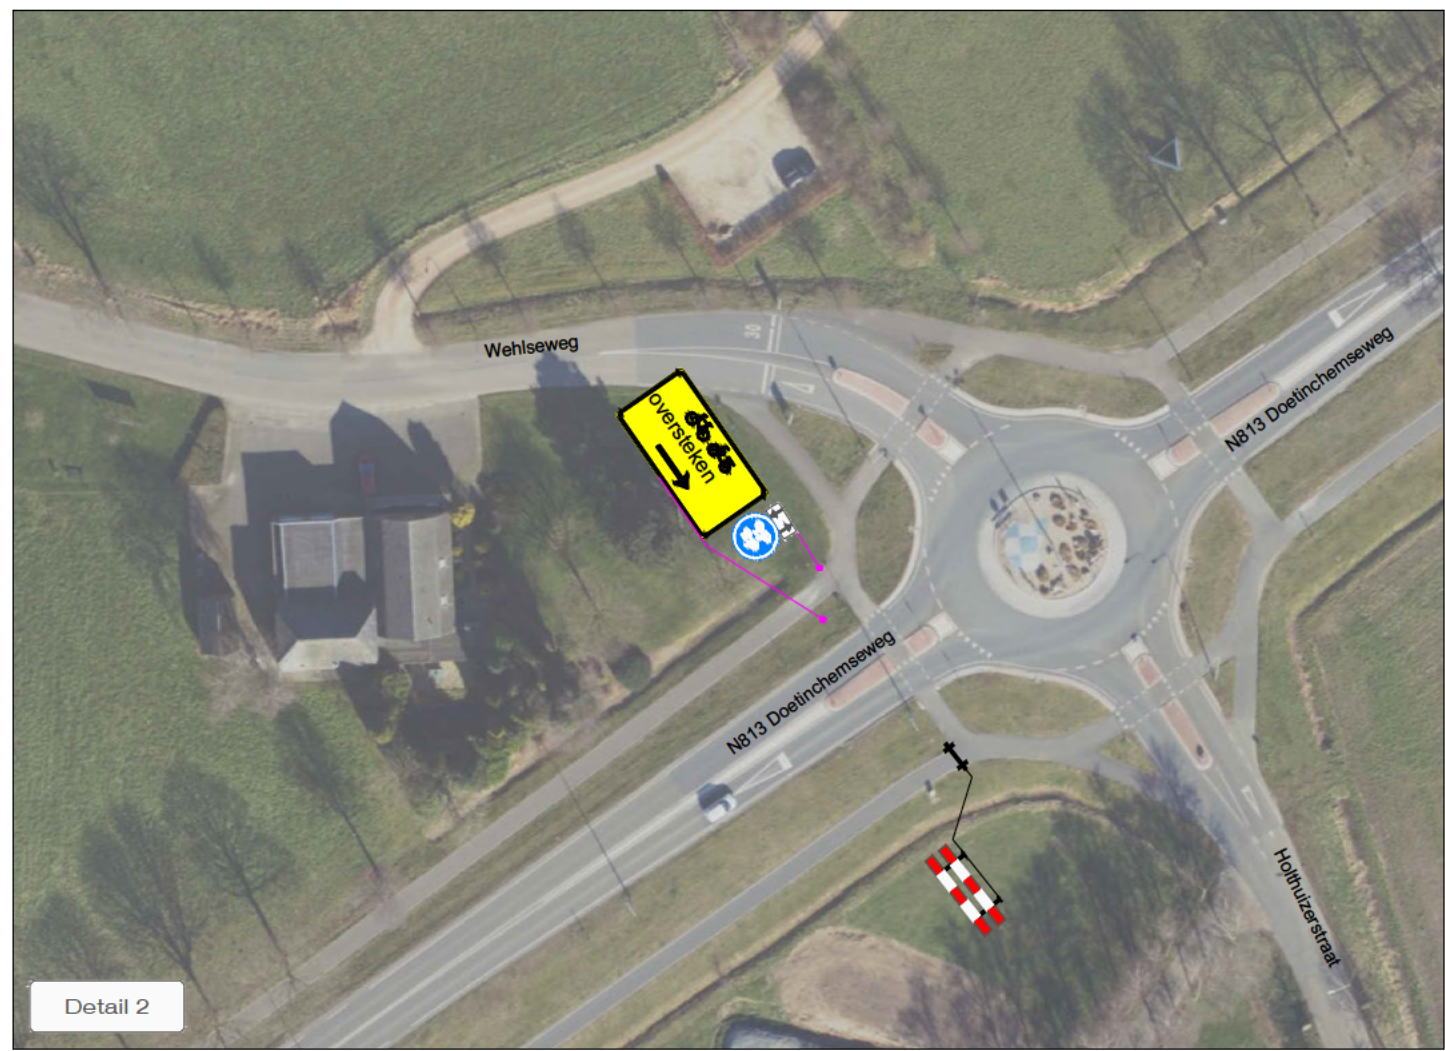


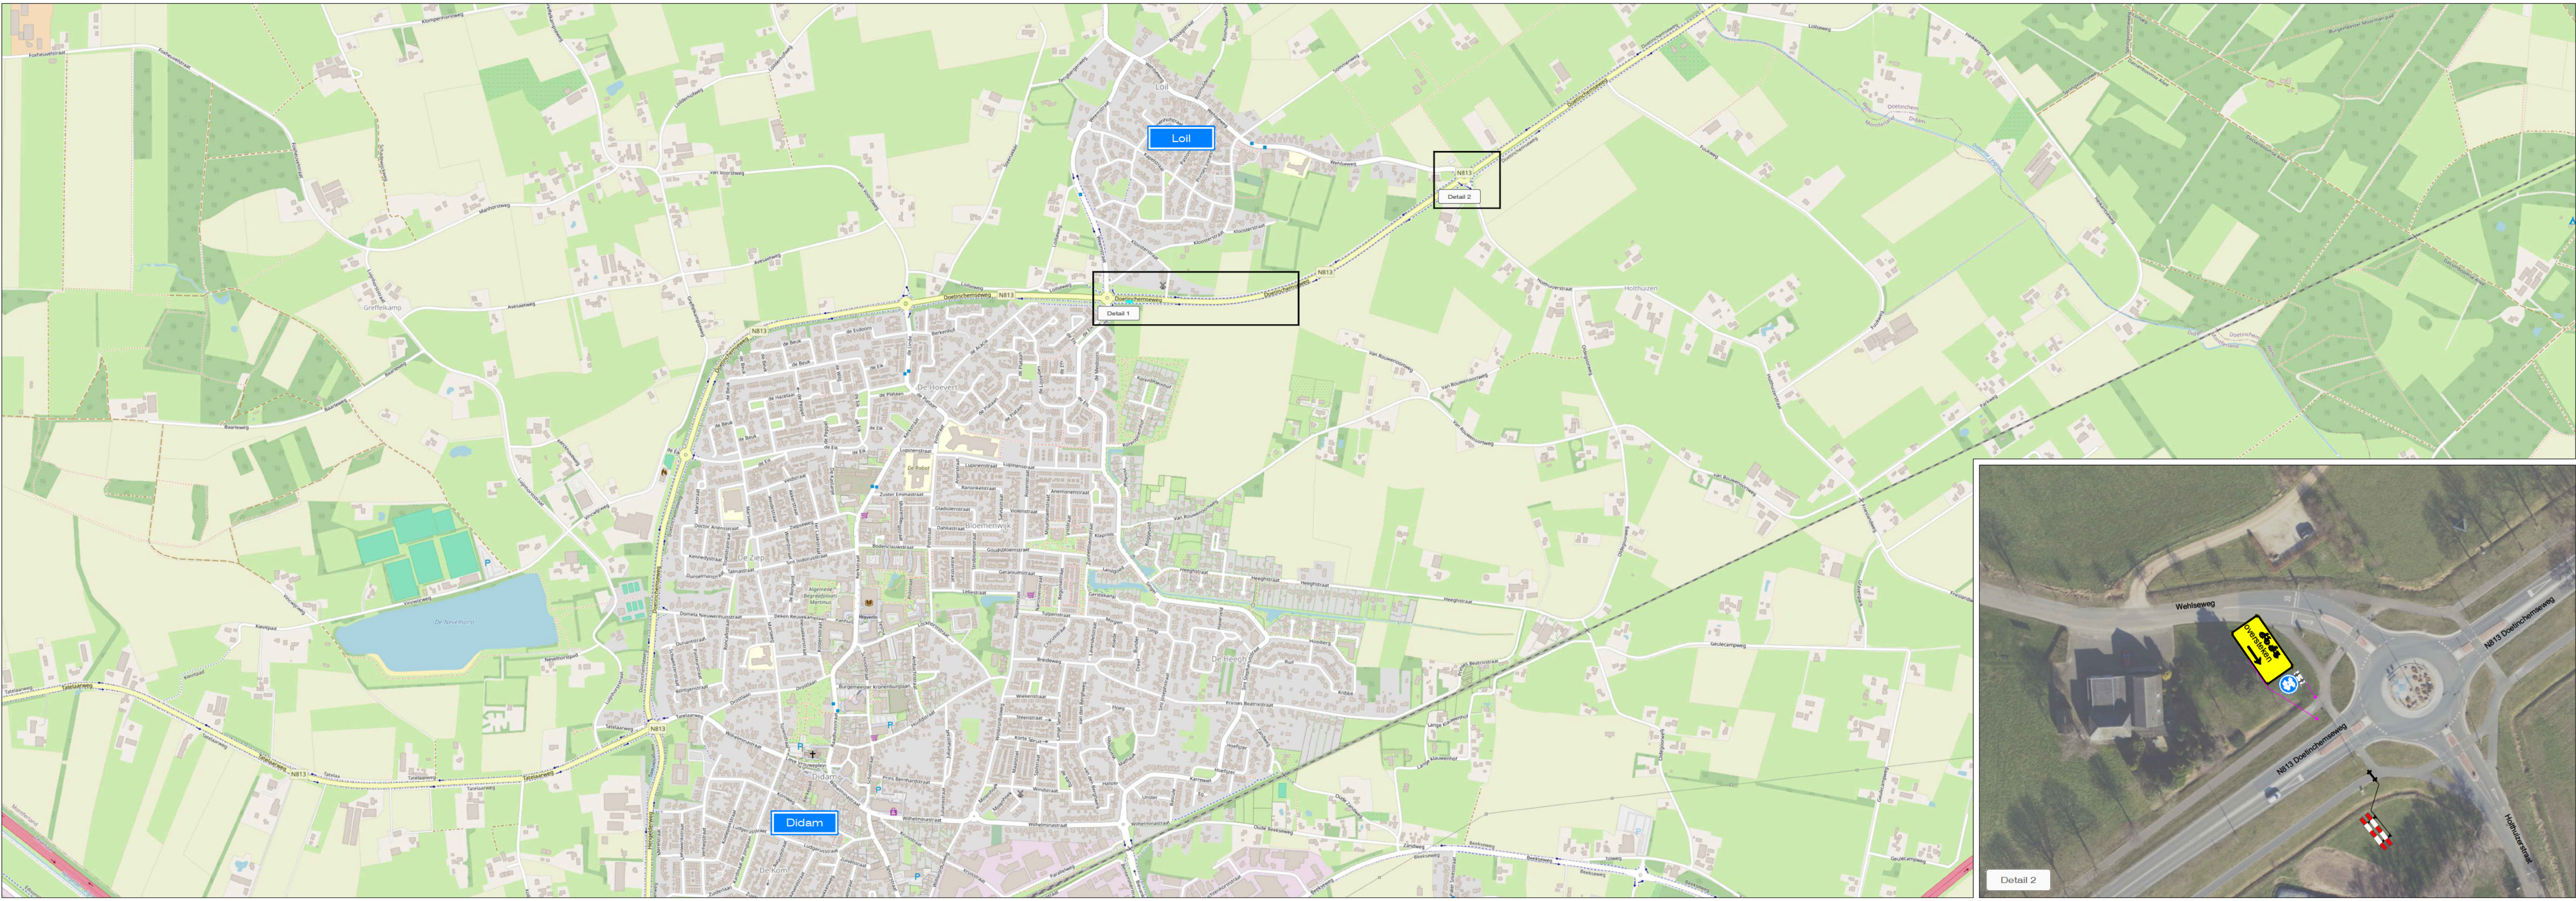

- LEGENDA**
- Werkruimte
 - Conflicterende bebording afplakken
 - De exacte plaatsing van de bebording wordt op locatie bepaald

CHECKLIST

Verkeersregelaar(s) ☐ Tijdelijke verlichting ☐ Barrier ☐

OPDRACHTGEVER: HOORNSTRA		DATE: 04-11-2025	PARAF: [Signature]
PROJECT: De Els, Didam Aanpassen In-/uitrit N813		DATE: 04-11-2025	PARAF: [Signature]
Vestiging Rijsen: Fahrenheitstraat 13 7461 JA RIJSSEN		Vestiging Beilen: De Hane Kampen 13 9411 XN BEILEN	Vestiging Bunschoten: Amperweg 3 3752 LR BUNSCHOTEN
Tel: +31 (0)548 82 09 90		info@savetrafficnederland.nl	www.savetrafficnederland.nl
PROJECT NR: R2528678		TEKENING NR: STN04	FORMAAT: A1
VERSIE: DEFINITIEF		SCHALE: NVT	PARAF: A
STN Save Traffic Nederland		Save Traffic Nederland Advies, ontwerp en uitvoering tijdelijke verkeersmaatregelen	