


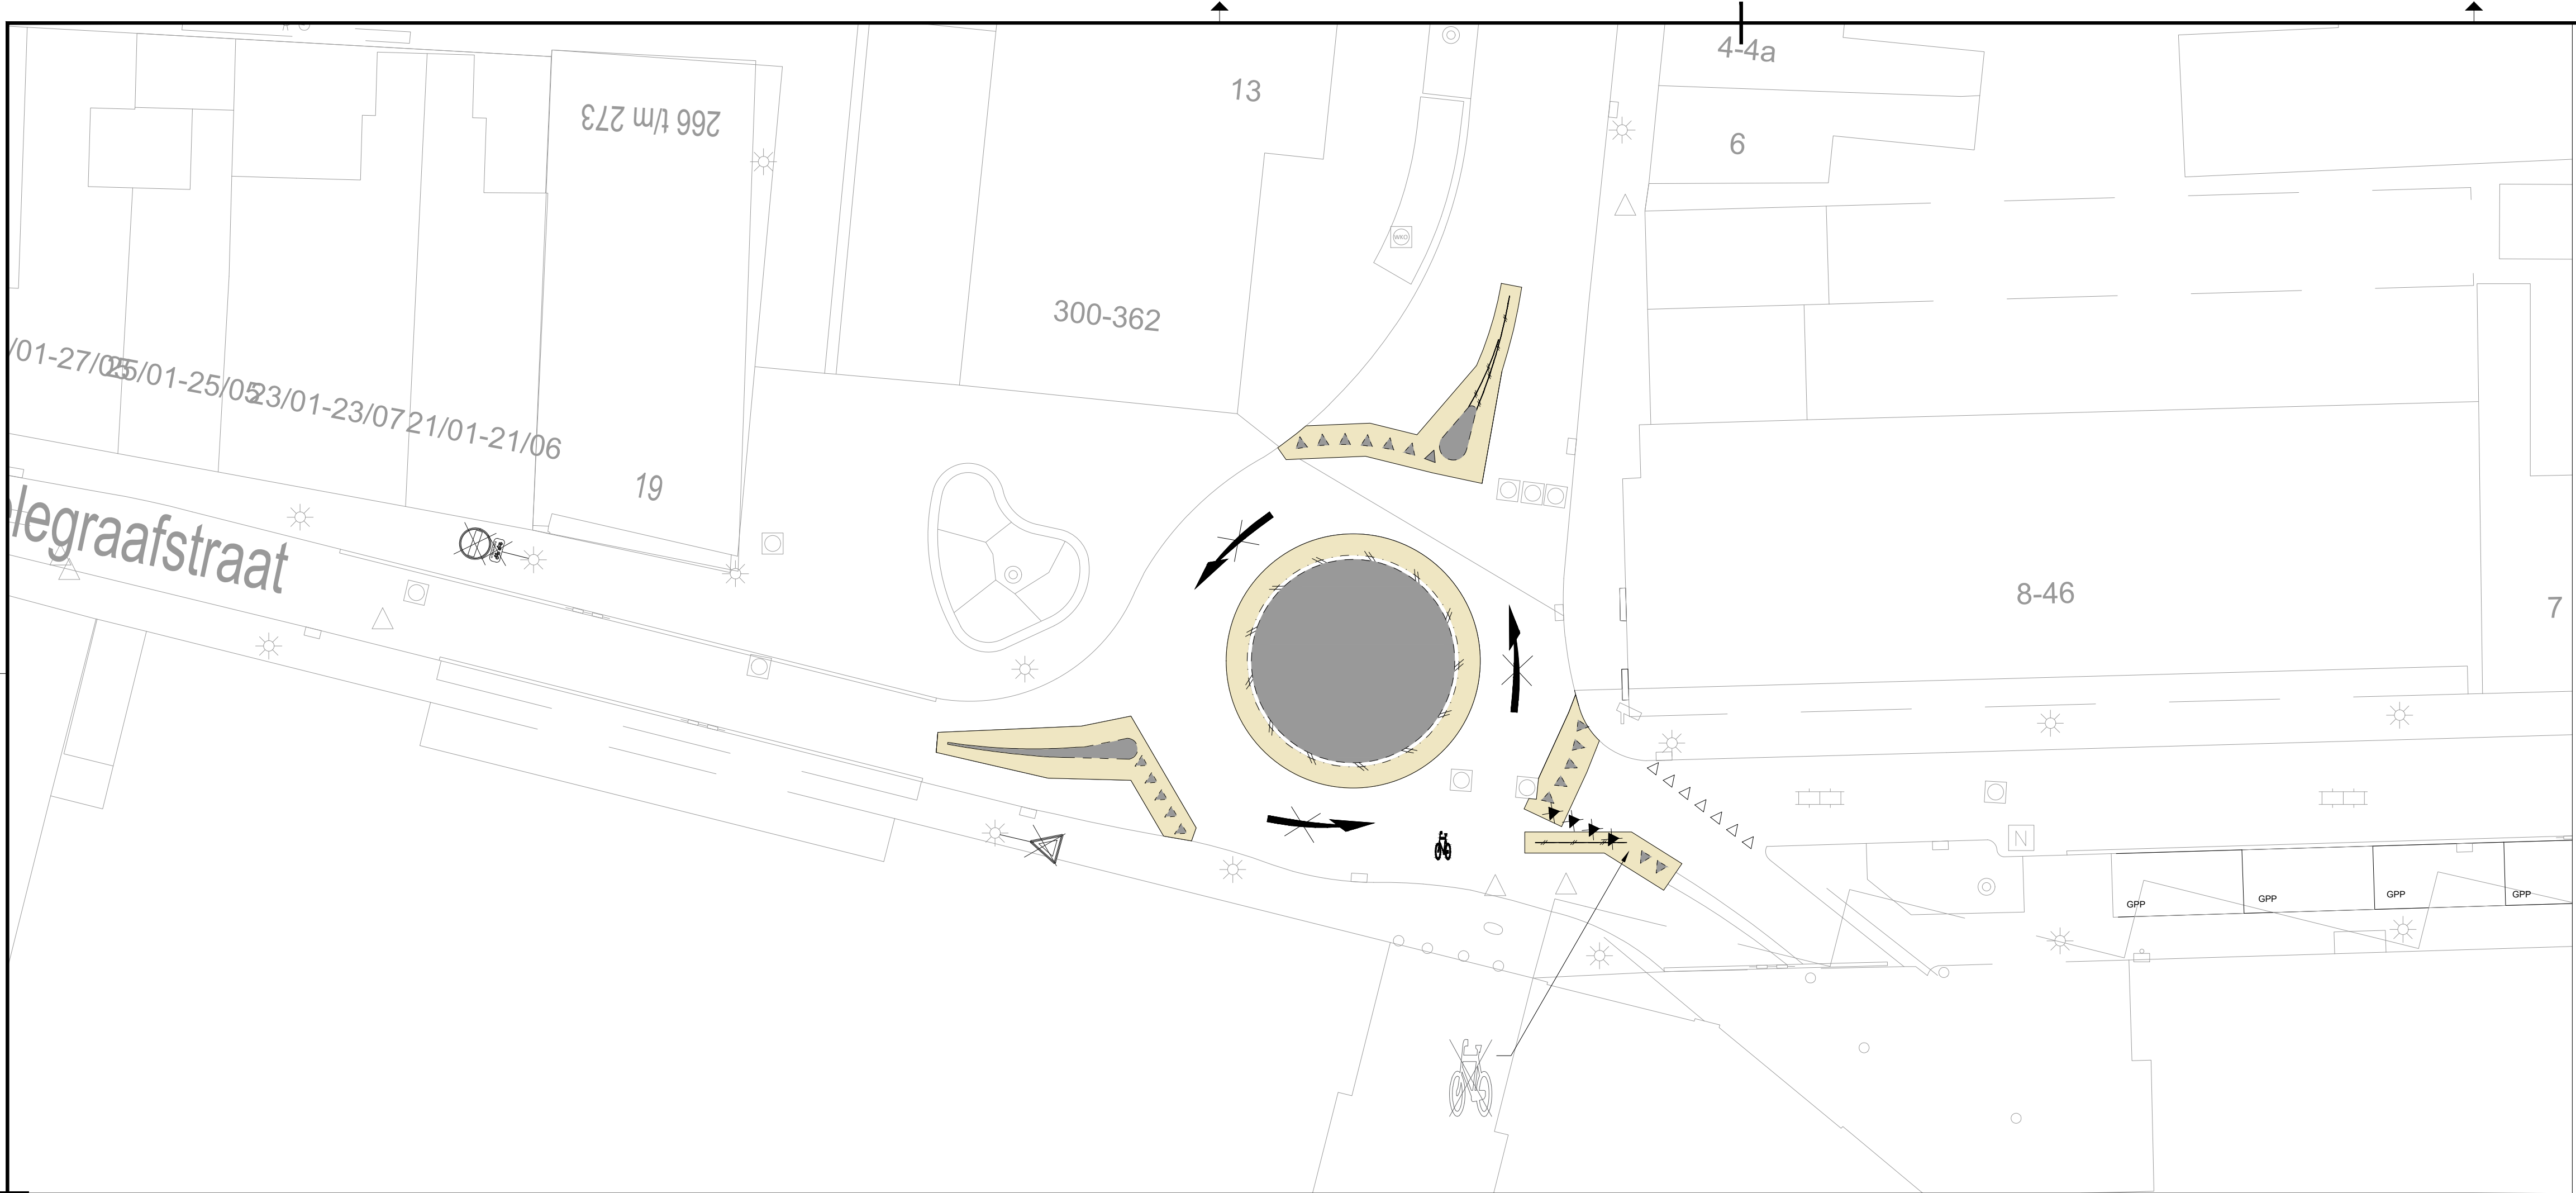

- Verwijderen geleideband 4/12
- Verwijderen en herstraten straatbakstenen, dikformaat, keperverband, kleur: geel
- Verwijderen betonstraatstenen keiformaat halfsteensverband incl. 1 streklaag, kleur: wit
- Verwijderen betonstraatstenen keiformaat belijning, kleur: wit
- Wegstralen wegenverf markering, kleur wit, verdrijfpijl
- Wegstralen wegenverf markering, kleur wit, haaiantanden
- Wegstralen wegenverf markering, kleur wit, fietssymbool
- Verwijderen bebording aan gevel
- Verwijderen bebording aan lichtmast
- Verwijderen bebording aan paal
- Te handhaven bebording
- Te handhaven paal
- Te handhaven betonstraatstenen, kleur: wit (0.50m-0,50)



- alle maten in het werk te controleren
- hoogtemaatvoering is indicatief weergegeven
- alle maten in meters tenzij anders aangegeven
- alle hoogtes zijn weergegeven t.o.v. N.A.P.

versie	datum	wijziging	get.	PL
1.0	12-12-2025	Diverse wijzigingen	NM	ED

Vinding.

Vinding,
Maidstone 8
5026 SK
Tilburg
013-2084167
info@vinding.nl
www.vinding.nl

project
Tijdelijke maatregelen fietsroute

locatie
Telegraafstraat, Tilburg

opdrachtgever
Broeren Civil Solutions

formaat	A1
schaal	1:200
datum	12-12-2025
fase	UD
status	Concept
projectleider	E. van Dooren
tekenaar	N. Manders
projectnummer	25.002.18
tekeningsnummer	OB-01
versie	1.0

onderwerp
Opbrekkening 1-1