

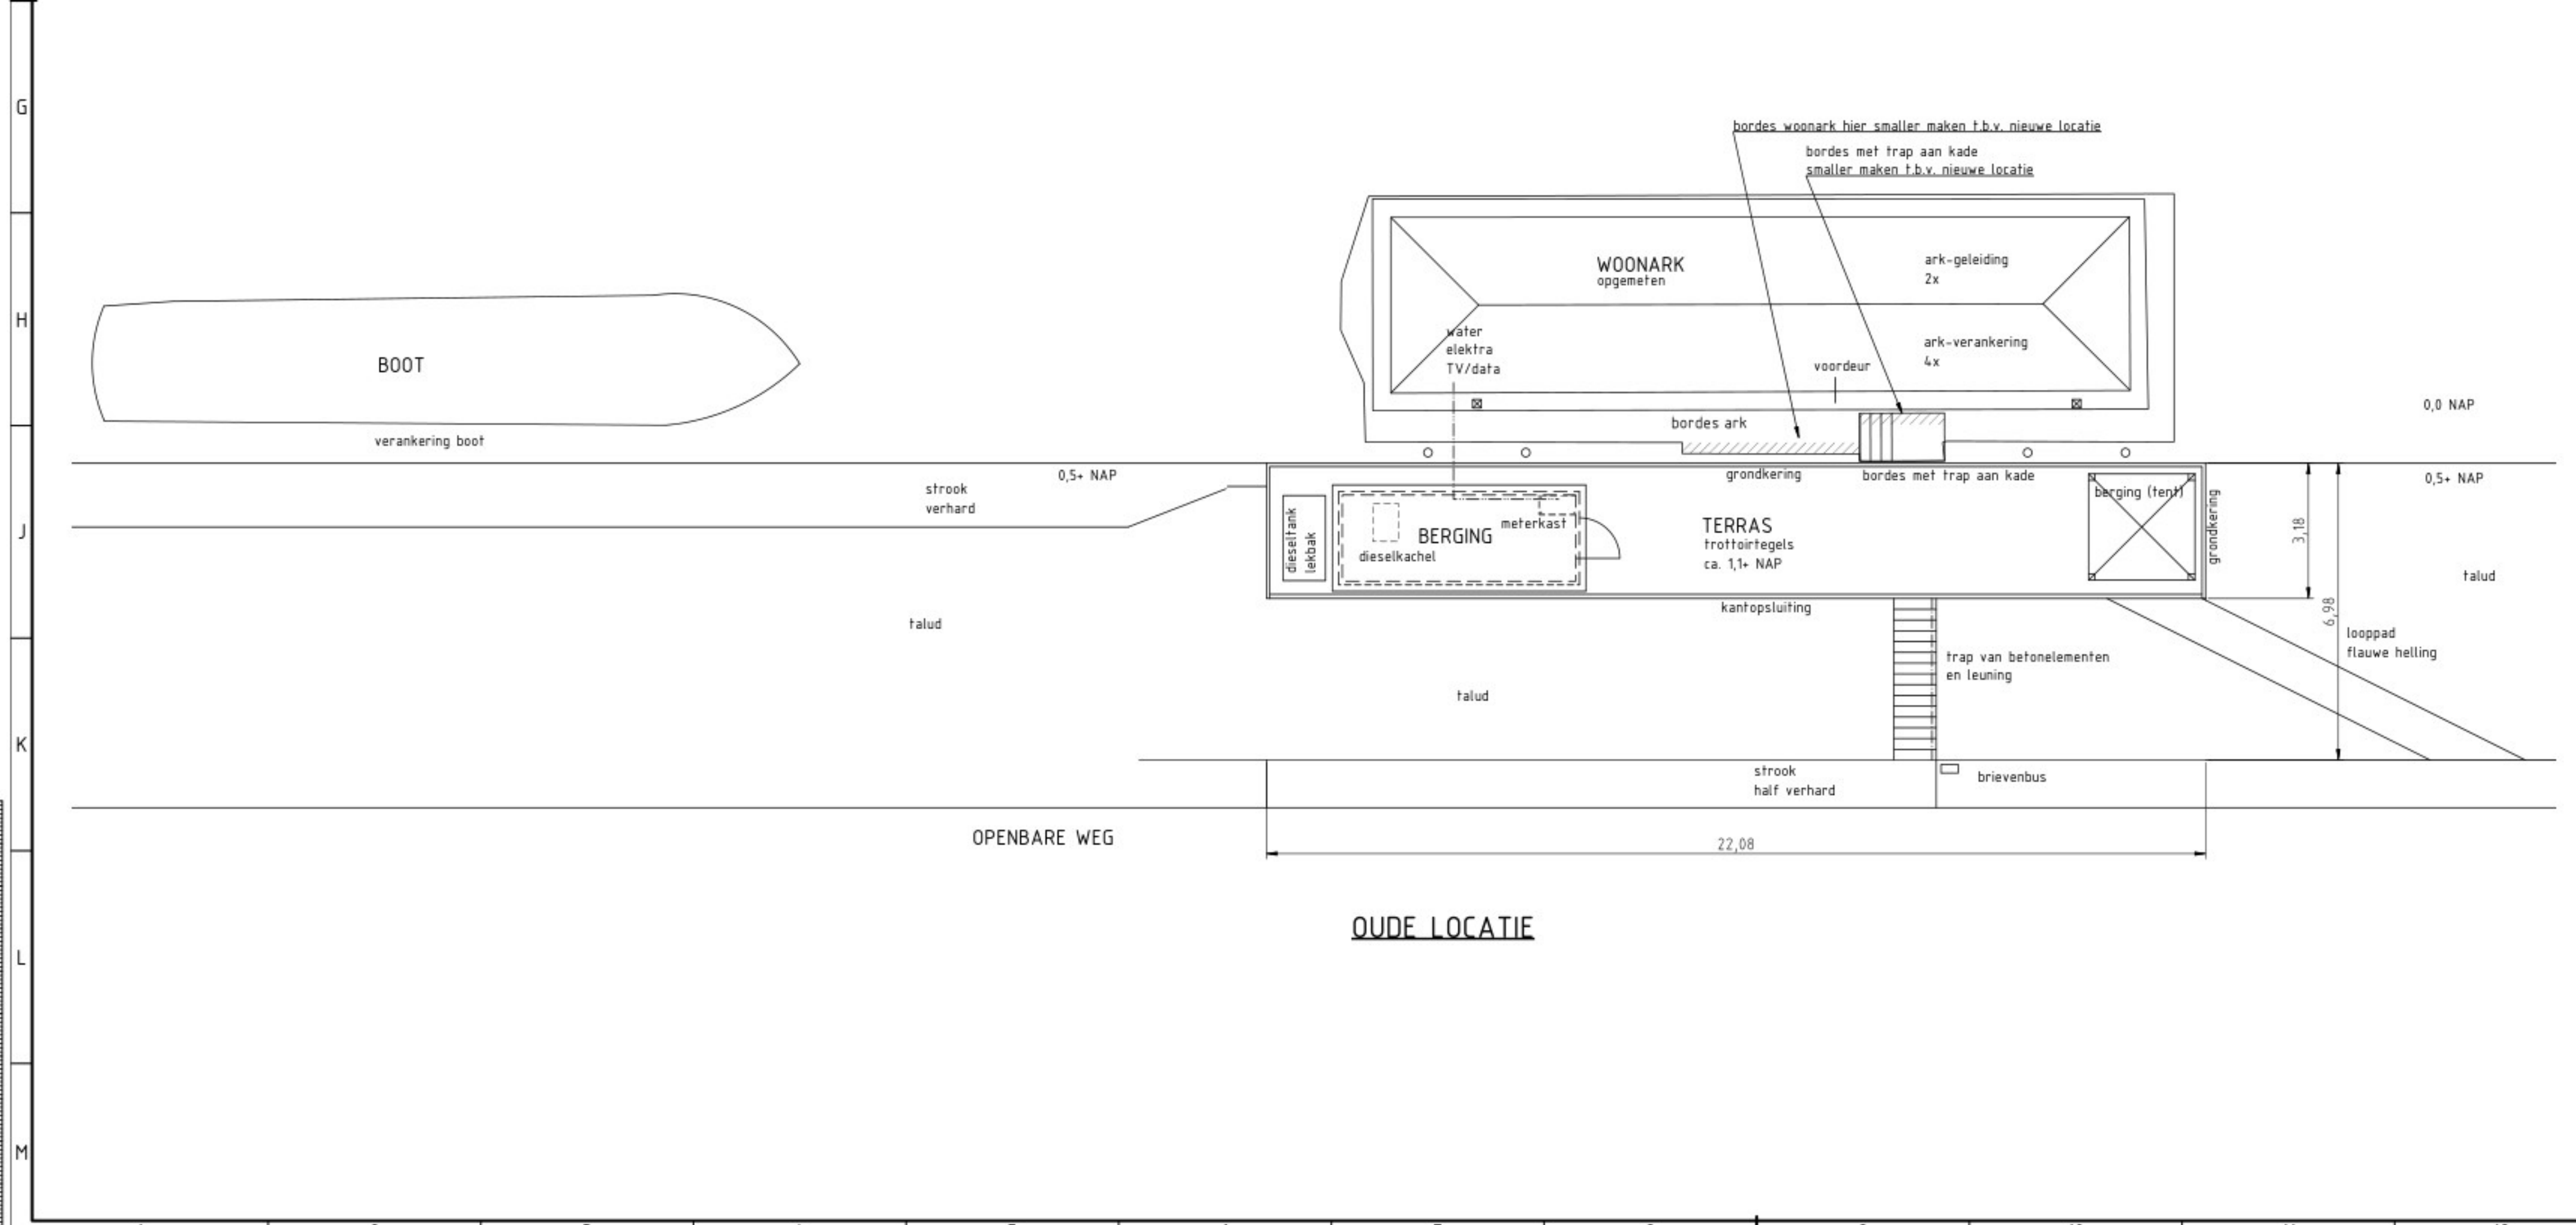


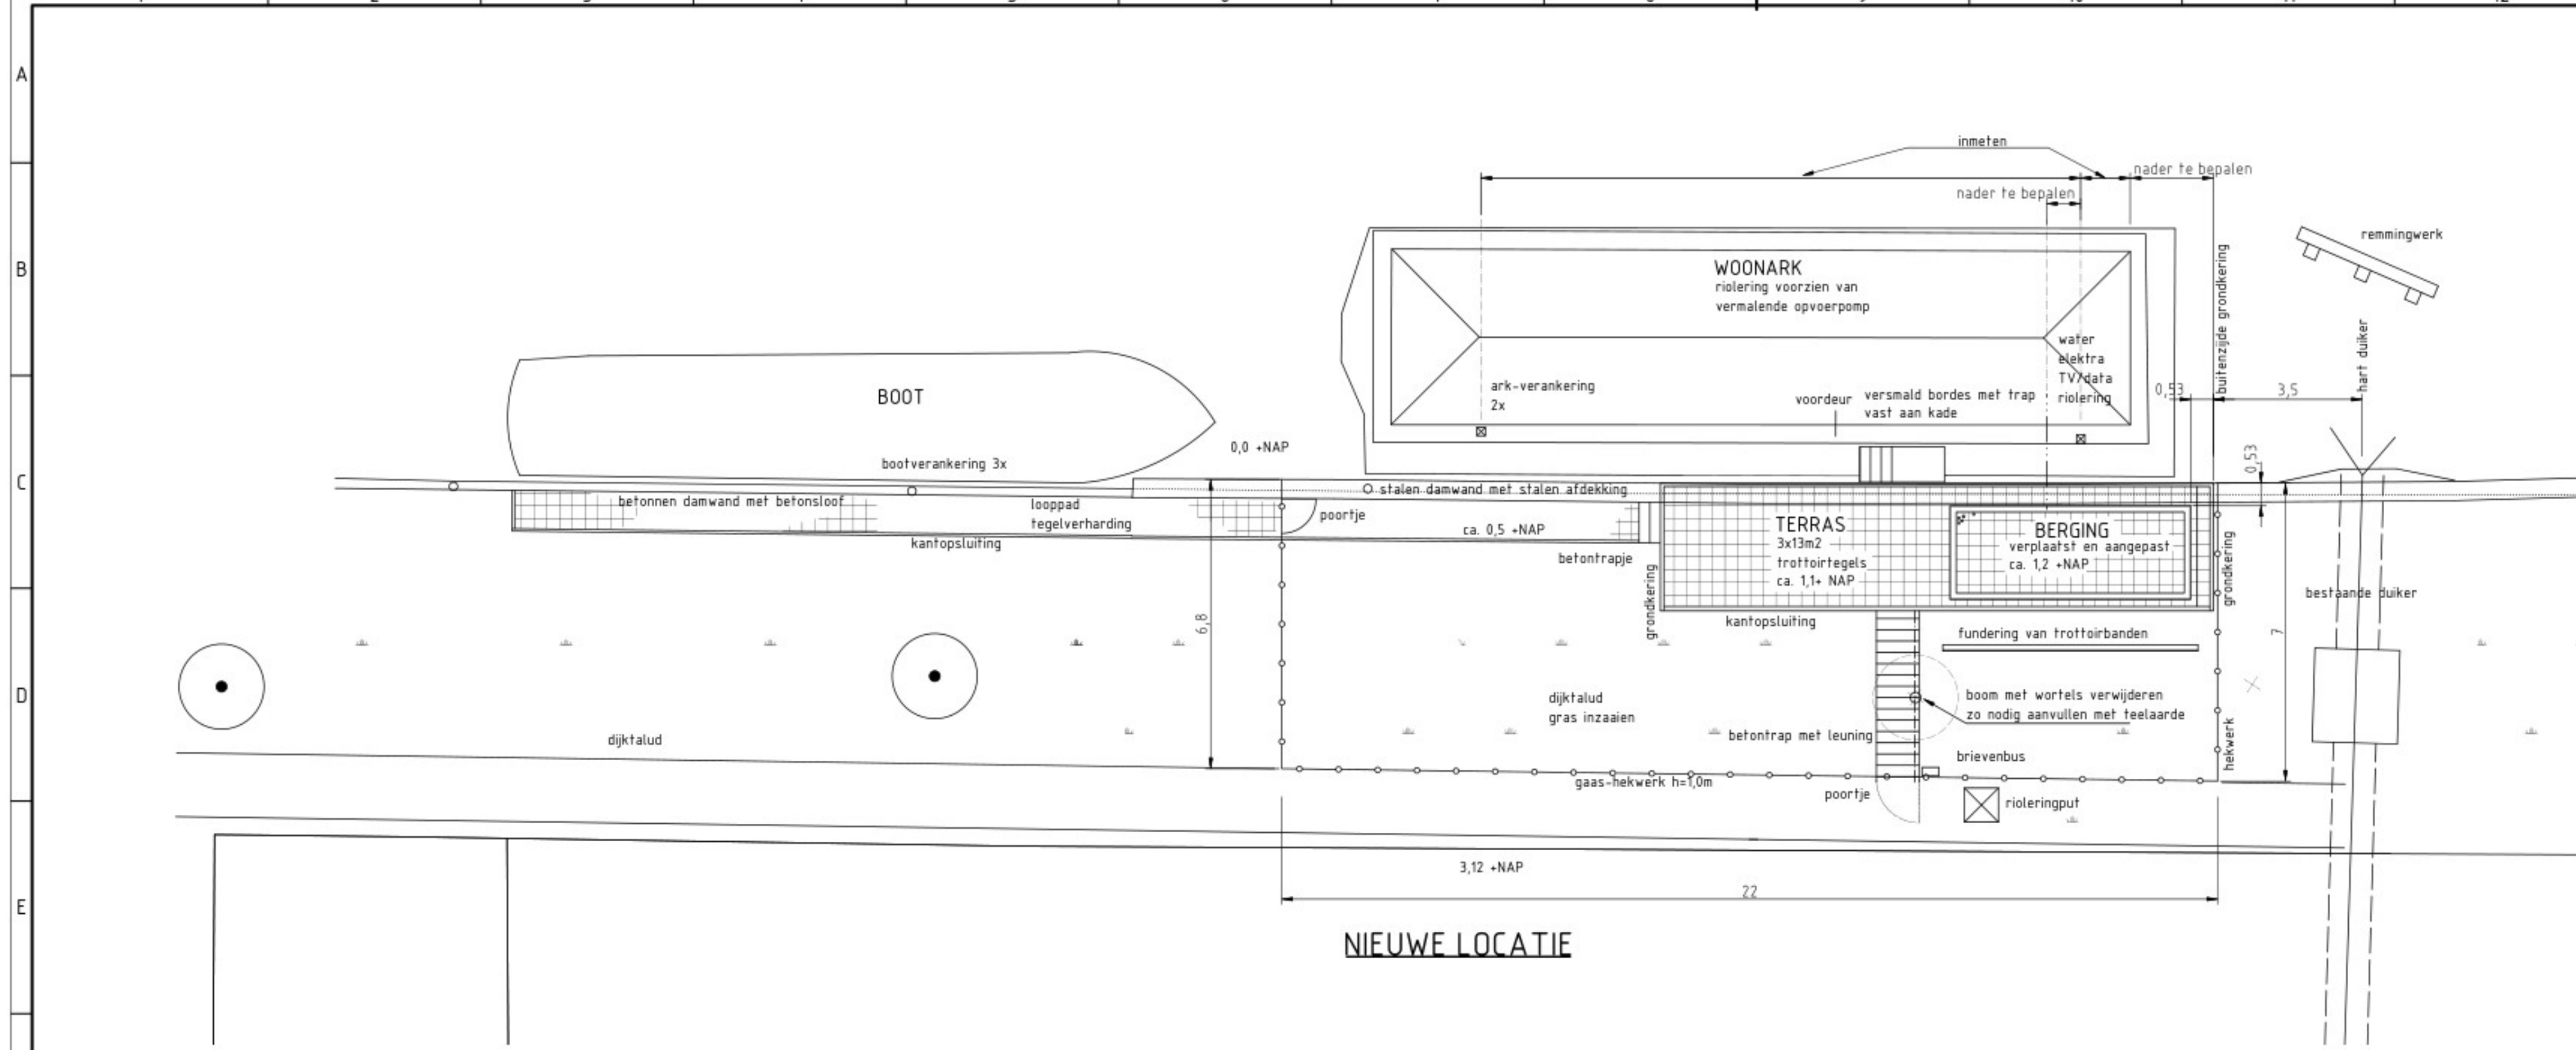

OPMERKINGEN
Nadere uitwerking door aannemer.
Door opdrachtgever verstrekte documenten worden niet nader uitgewerkt.
Indien de aannemer van mening is dat e.e.a. verder uitgewerkt dient te worden voor een goede uitvoering van de werkzaamheden, dan draagt hij daar zelf zorg voor.

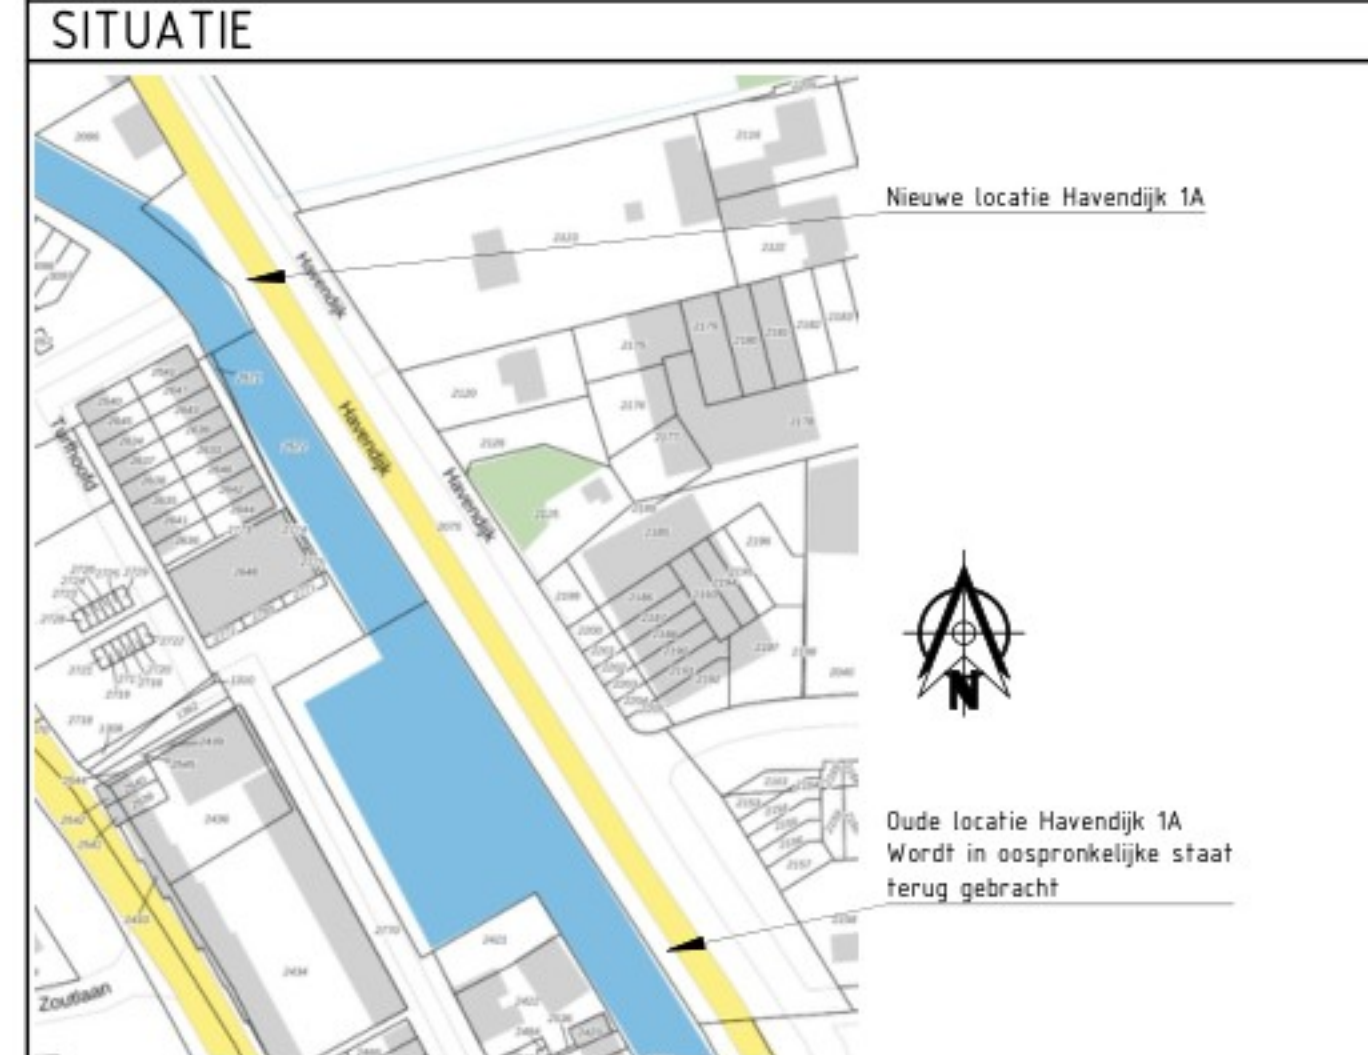

Havendijk 1A 4731 TA Oudenbosch										
Kadastraal nummer A 2075										
Schaal 1:2500										
A	09.02.26	GEWIJZIGD, VOOR AANVRAAG OMGEVINGSVERGUNNING					JBRG	-	TS	-
0	19.01.26	VOOR PRIJSAANVRAAG					JBRG	-	TS	-
WIJZ	DATUM	OMSCHRIJVING					GET.	SEC.	GEZ.	
OPDRACHTGEVER										
PROJECT										
		LAY-OUT OUDE EN NIEUWE LOCATIE								
		ONTWERP NIEUWE LOCATIE								
VESTIGING		AFO	SCHAAL	FORM	ORDERNUMMER	SUB	TEKENINGNUMMER	BLAD	VAN	WIJZ
			1:100	A1	2025-12	00	INF.000.001		1	1 A