

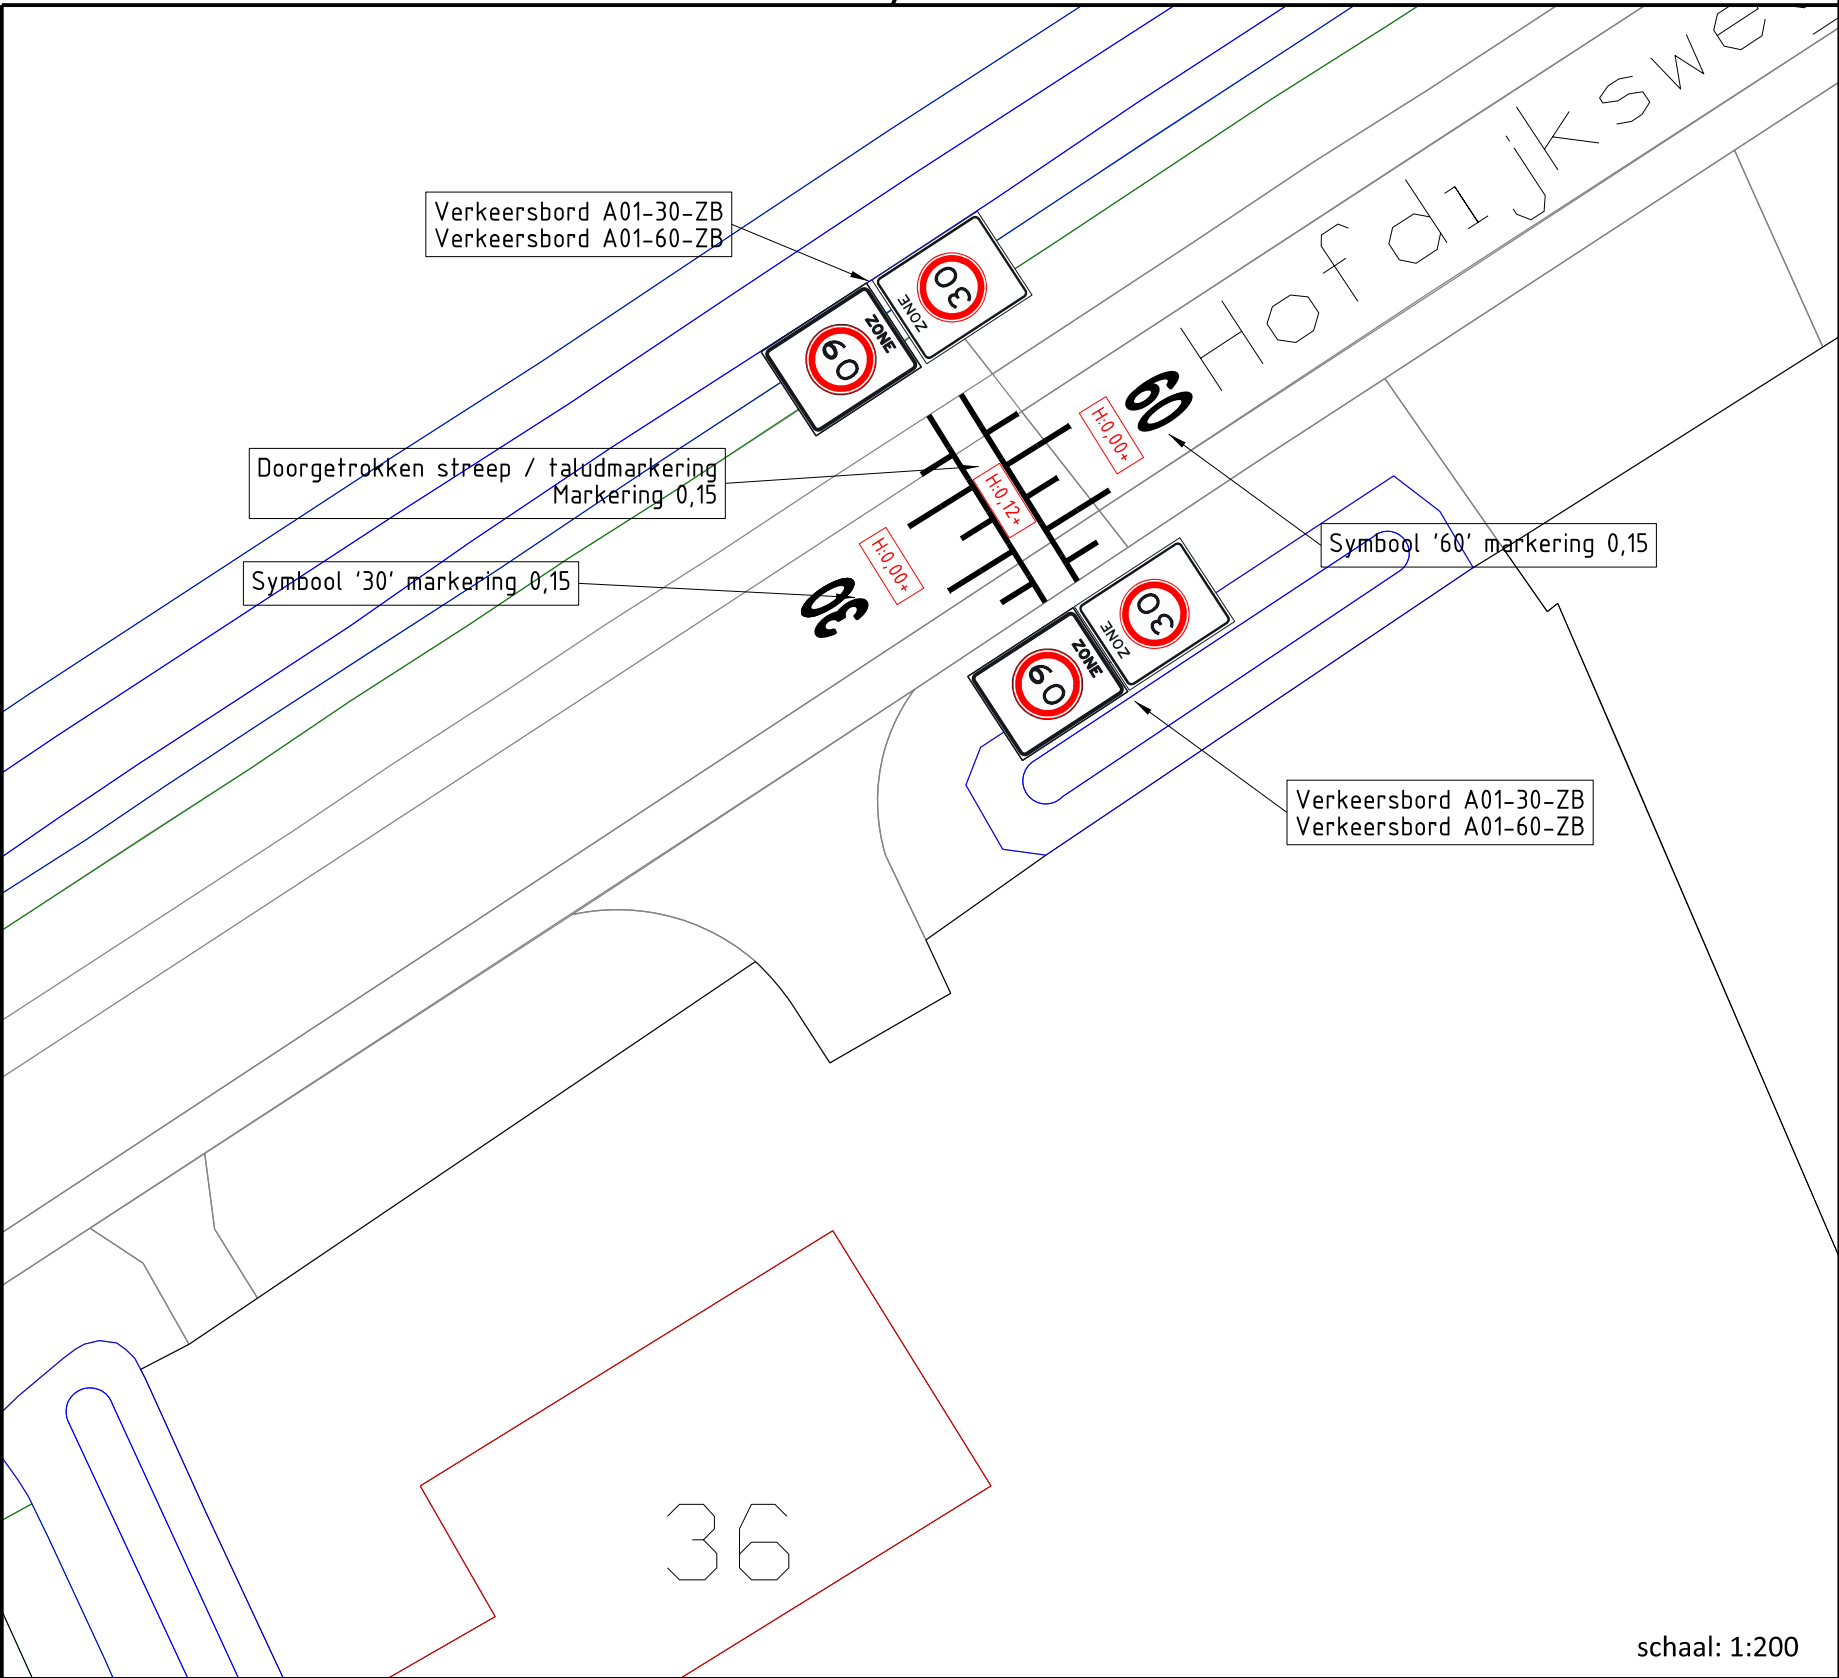


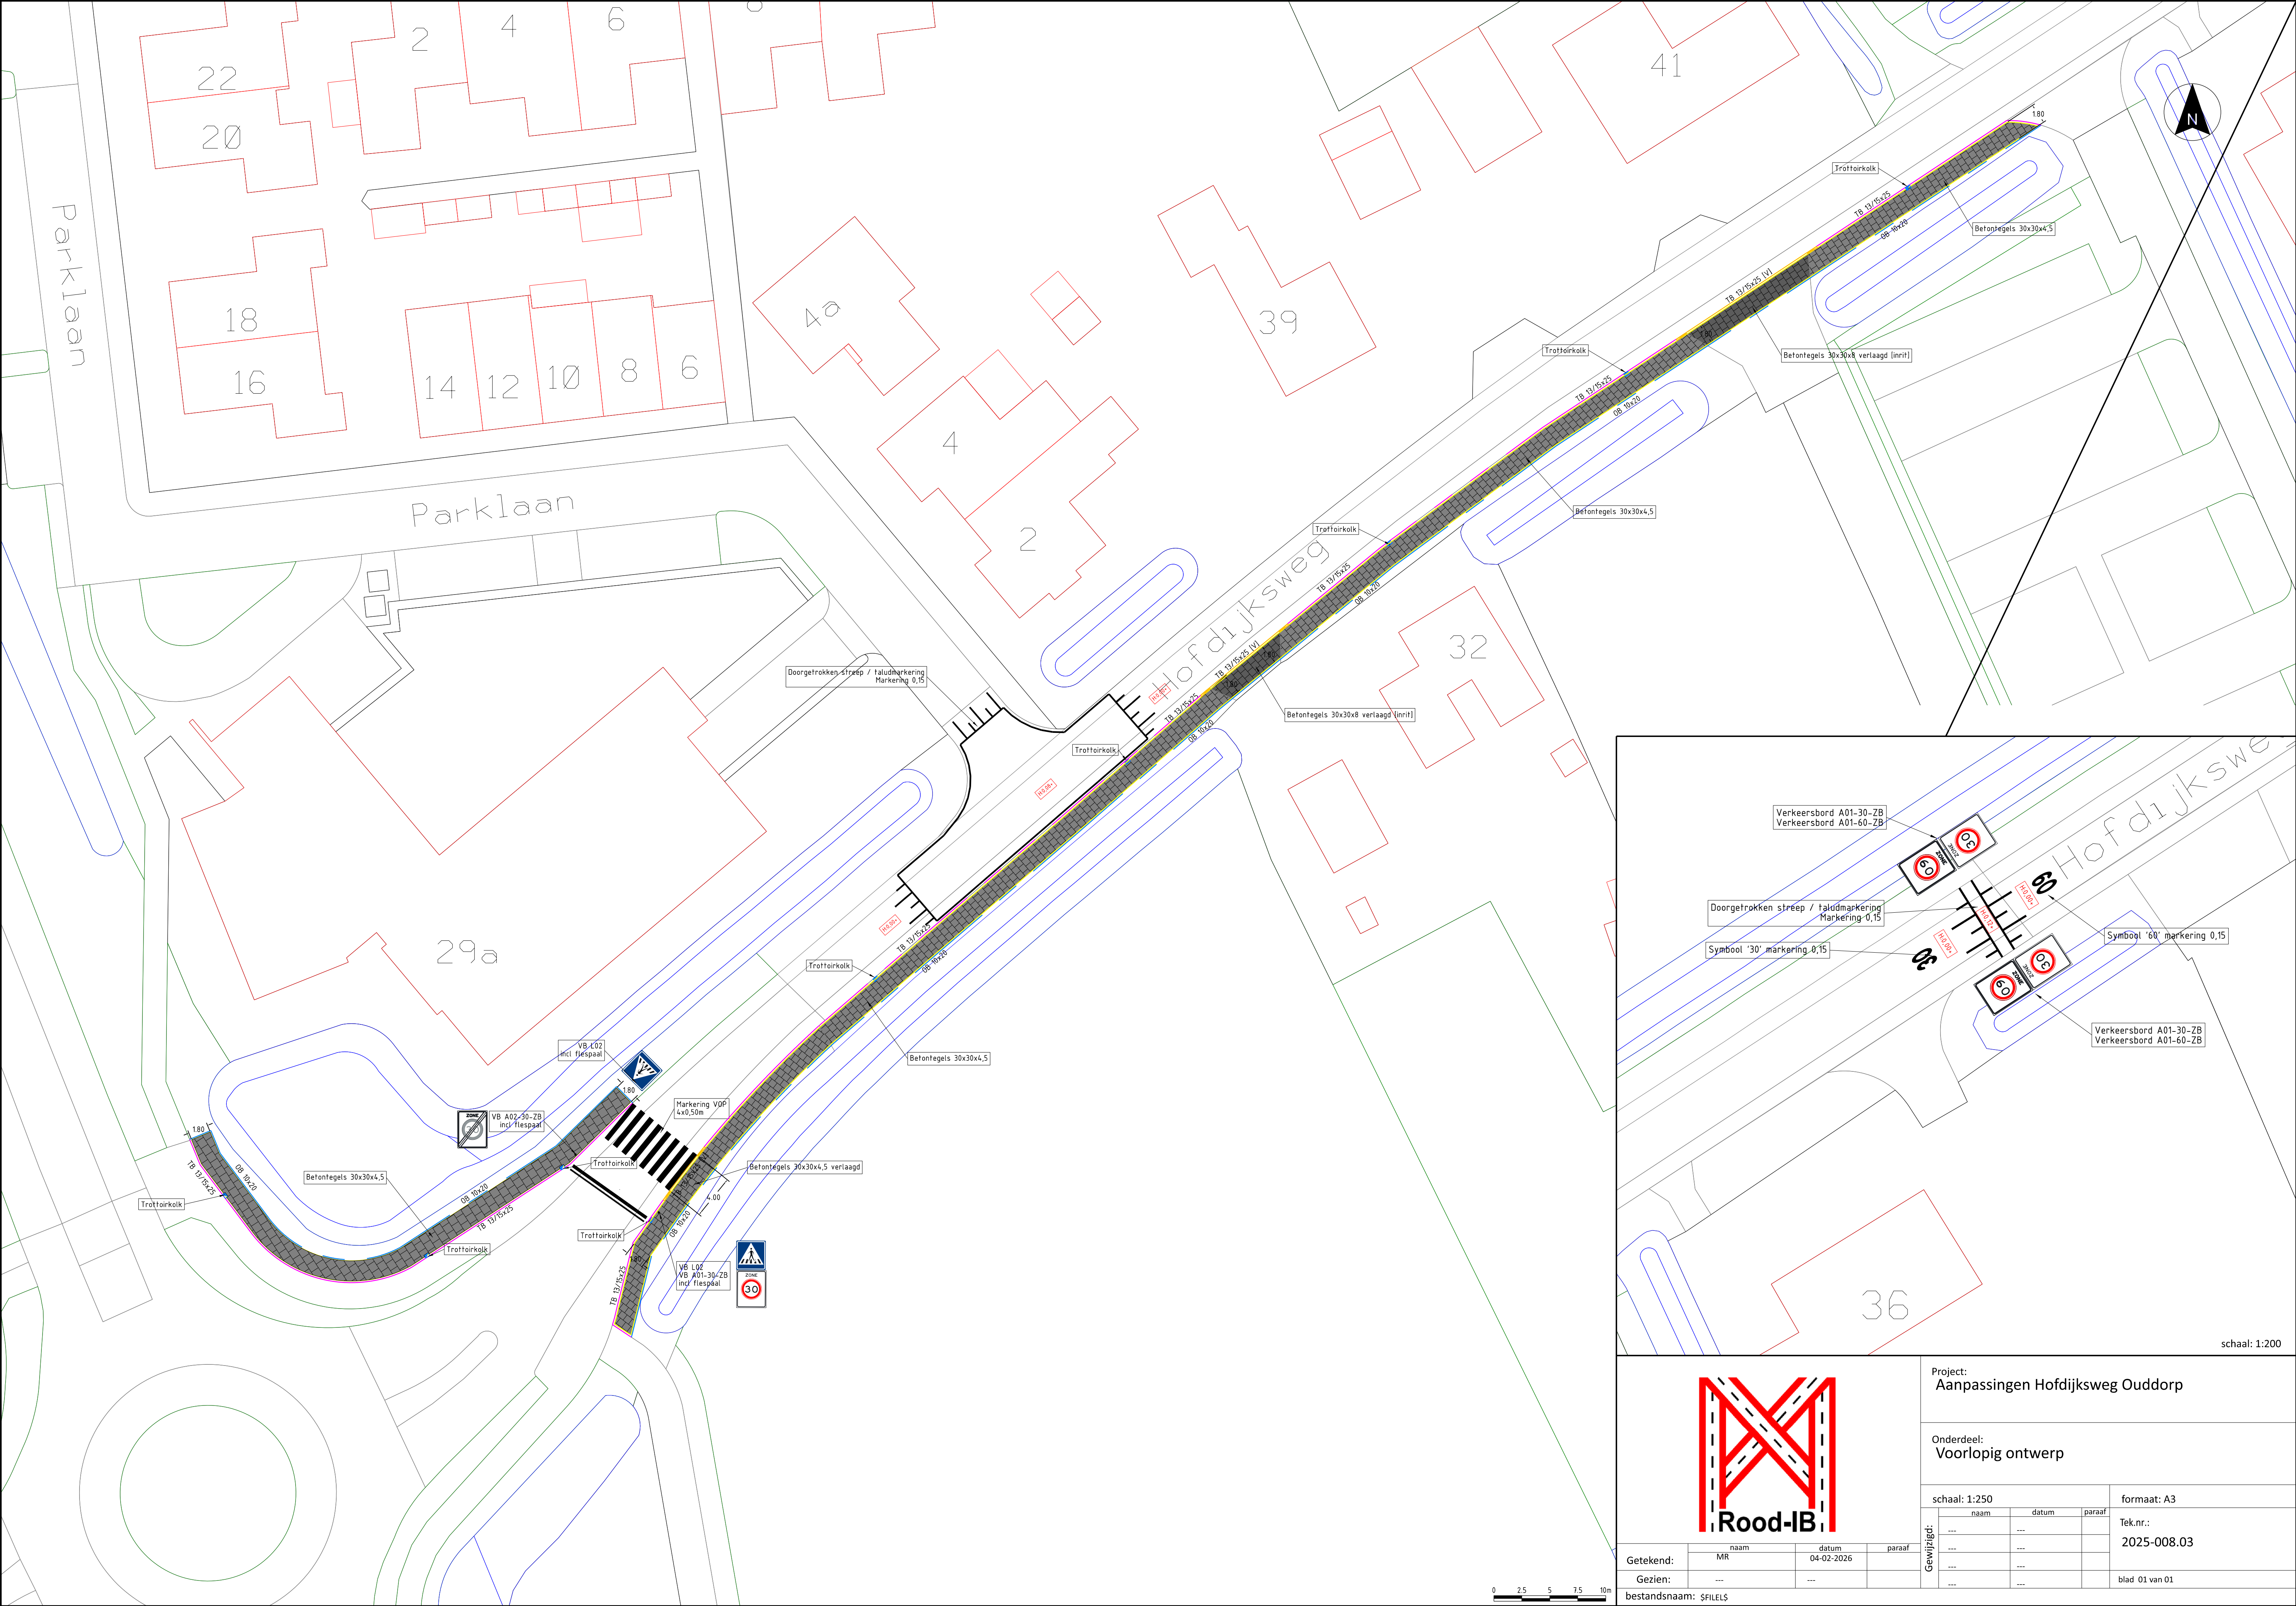

schaal: 1:200

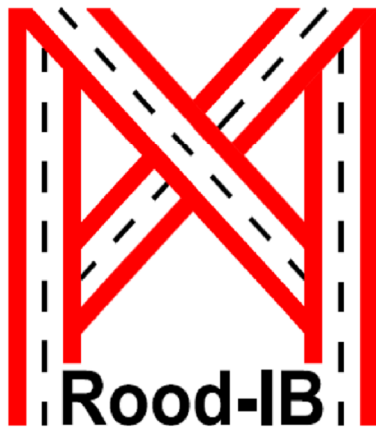

Project:
Aanpassingen Hofdijksweg Ouddorp

Onderdeel:
Voorlopig ontwerp

schaal: 1:250

formaat: A3

naam	datum	paraaf
---	---	---
---	---	---
---	---	---
---	---	---

Getekend:	MR	04-02-2026	paraaf
Gezien:	---	---	---

bestandsnaam: \$FILE\$

blad 01 van 01