


Bebordingsplan p-verbodzone Victoria Regiadreef

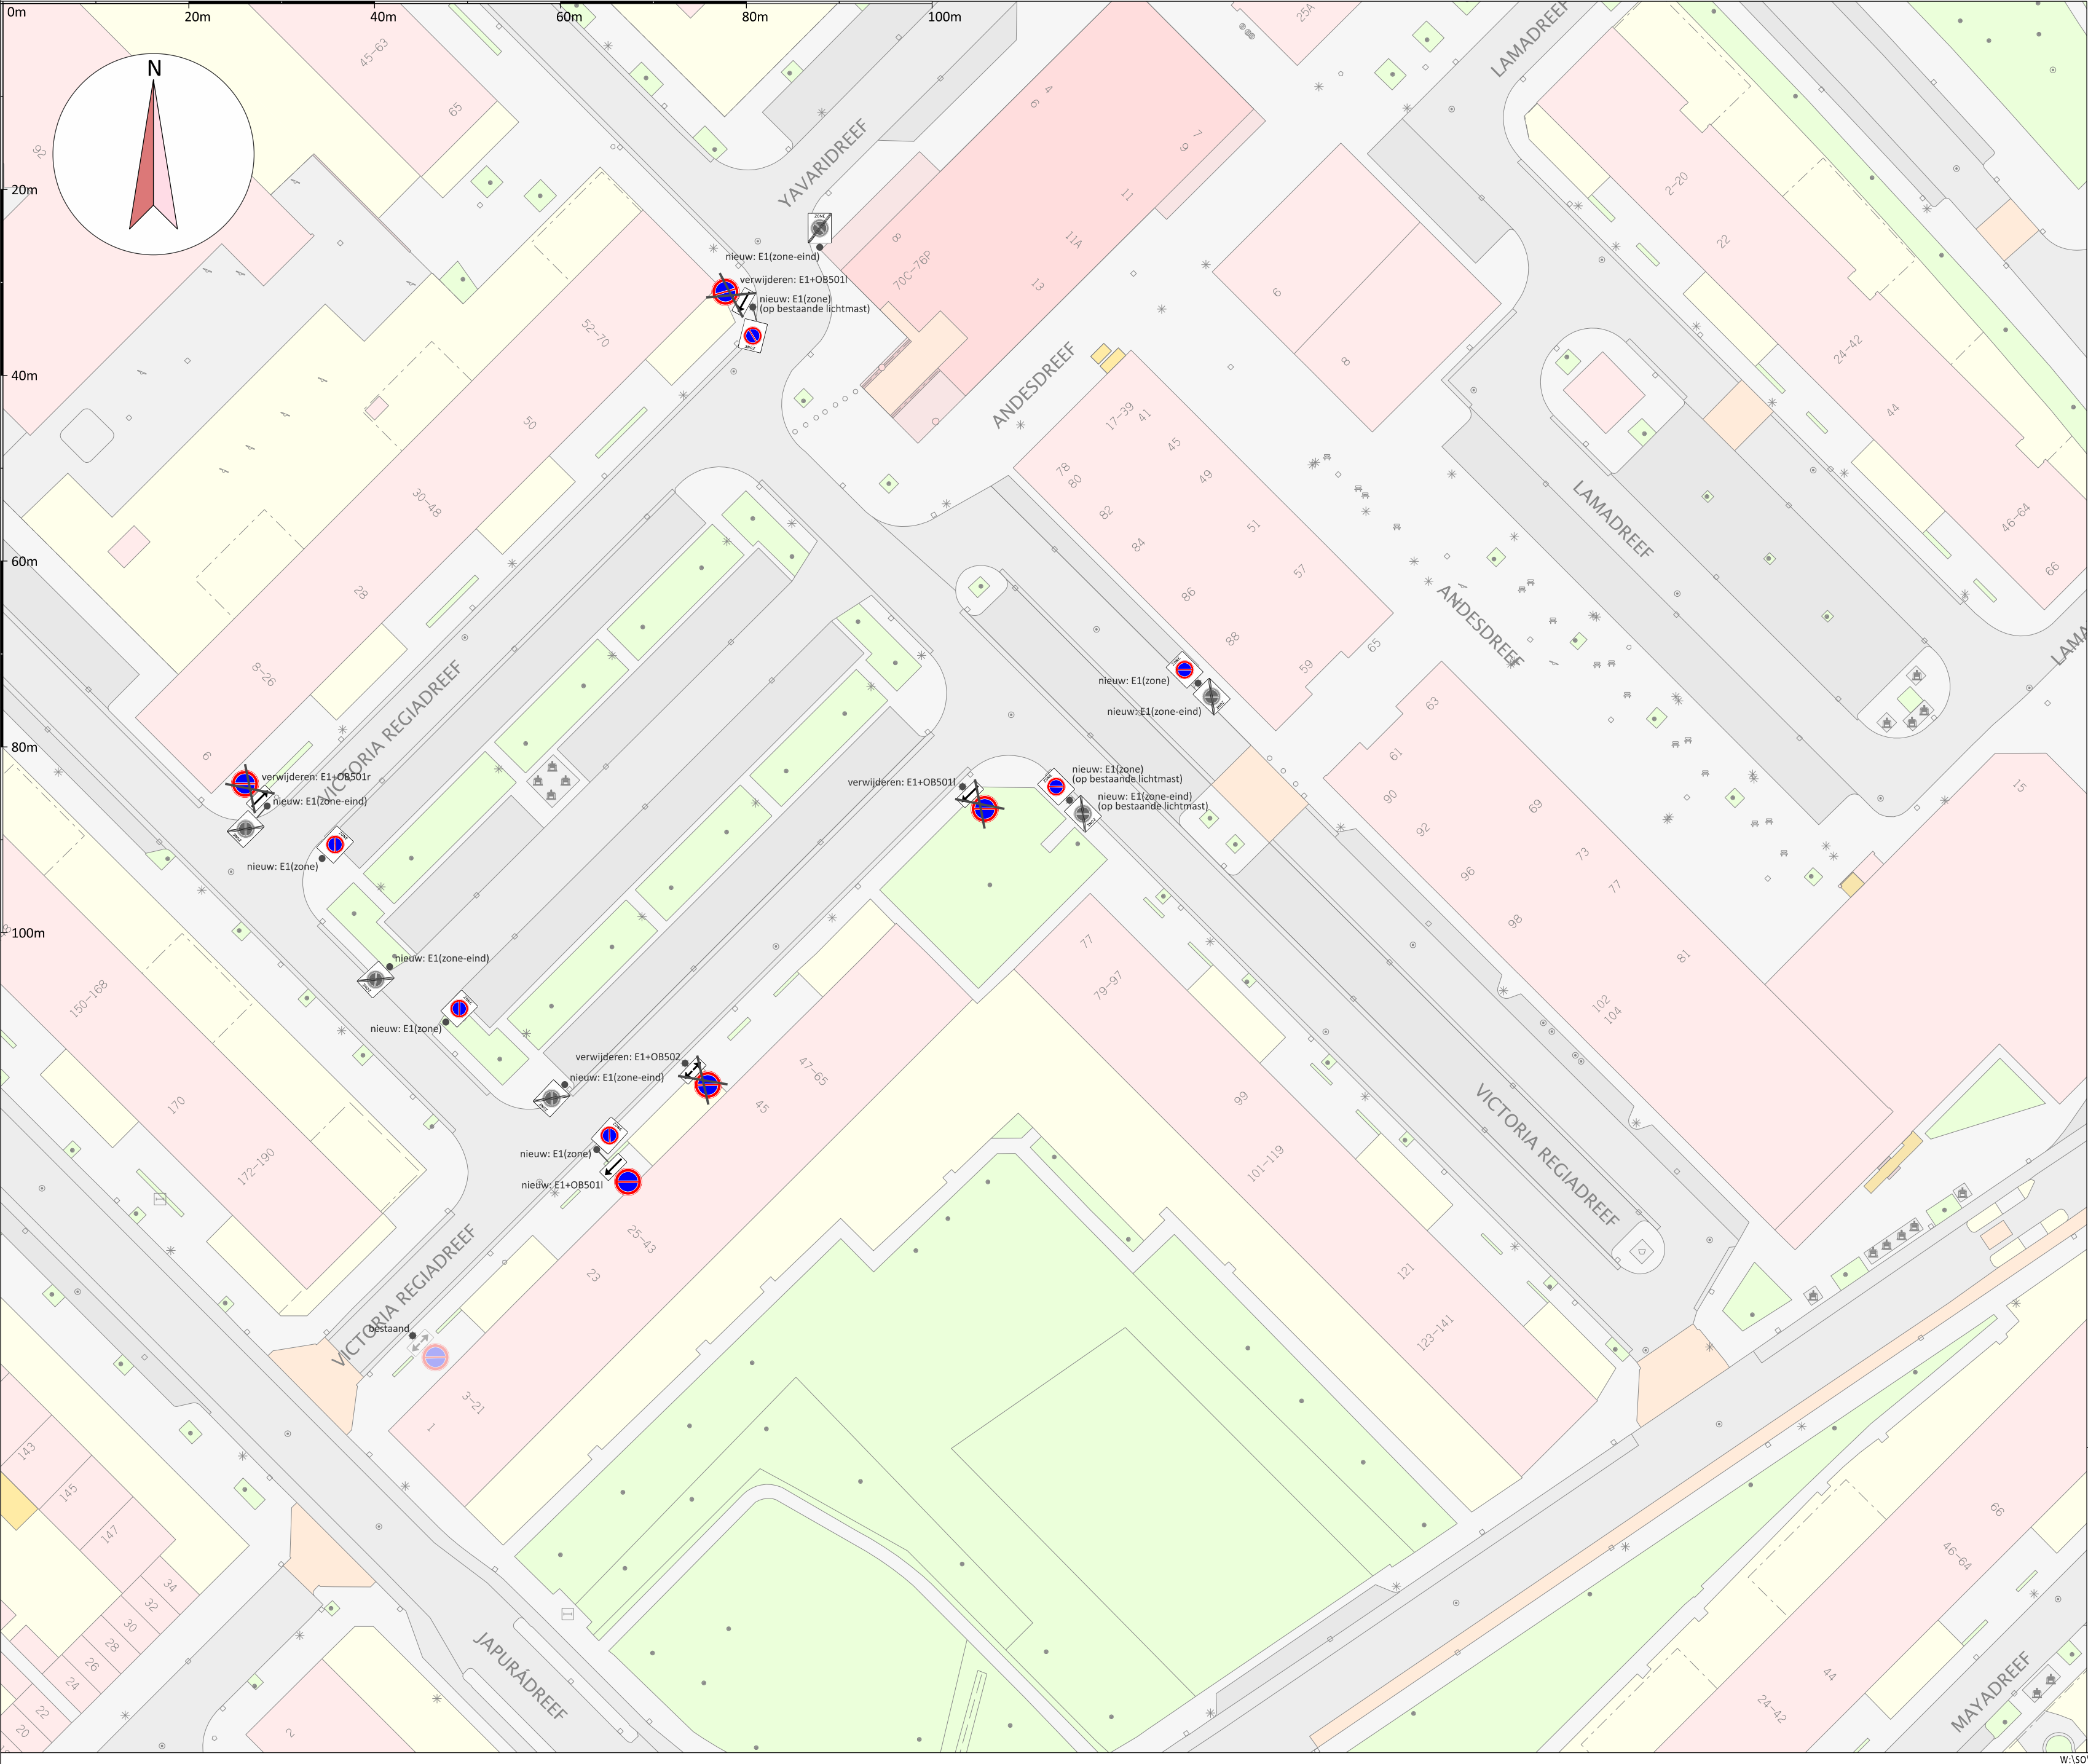



Gemeente Utrecht
Gilde Stedenbouw en Mobiliteit, Subgilde Mobiliteit
Stadsplateau 1 | Postbus 8406 | 3503 RK | 06-41549842

Bebordingsplan
p-verbod Victoria Regiadreef

Datum 25 februari 2026	Status Definitief	Akkoord BnG 30 oktober 2026
Ontwerper J. Smedts	Formaat A2	Schaal 1:500

Versie	Datum	Ontwerper	Aanpassingen
1.	20/08/25	JS	eerste concept
DEF	12/01/26	JS	Definitief gemaakt n.a.v. BlnG
DEF-v2	25/02/26	JS	aanpassing zonegrens