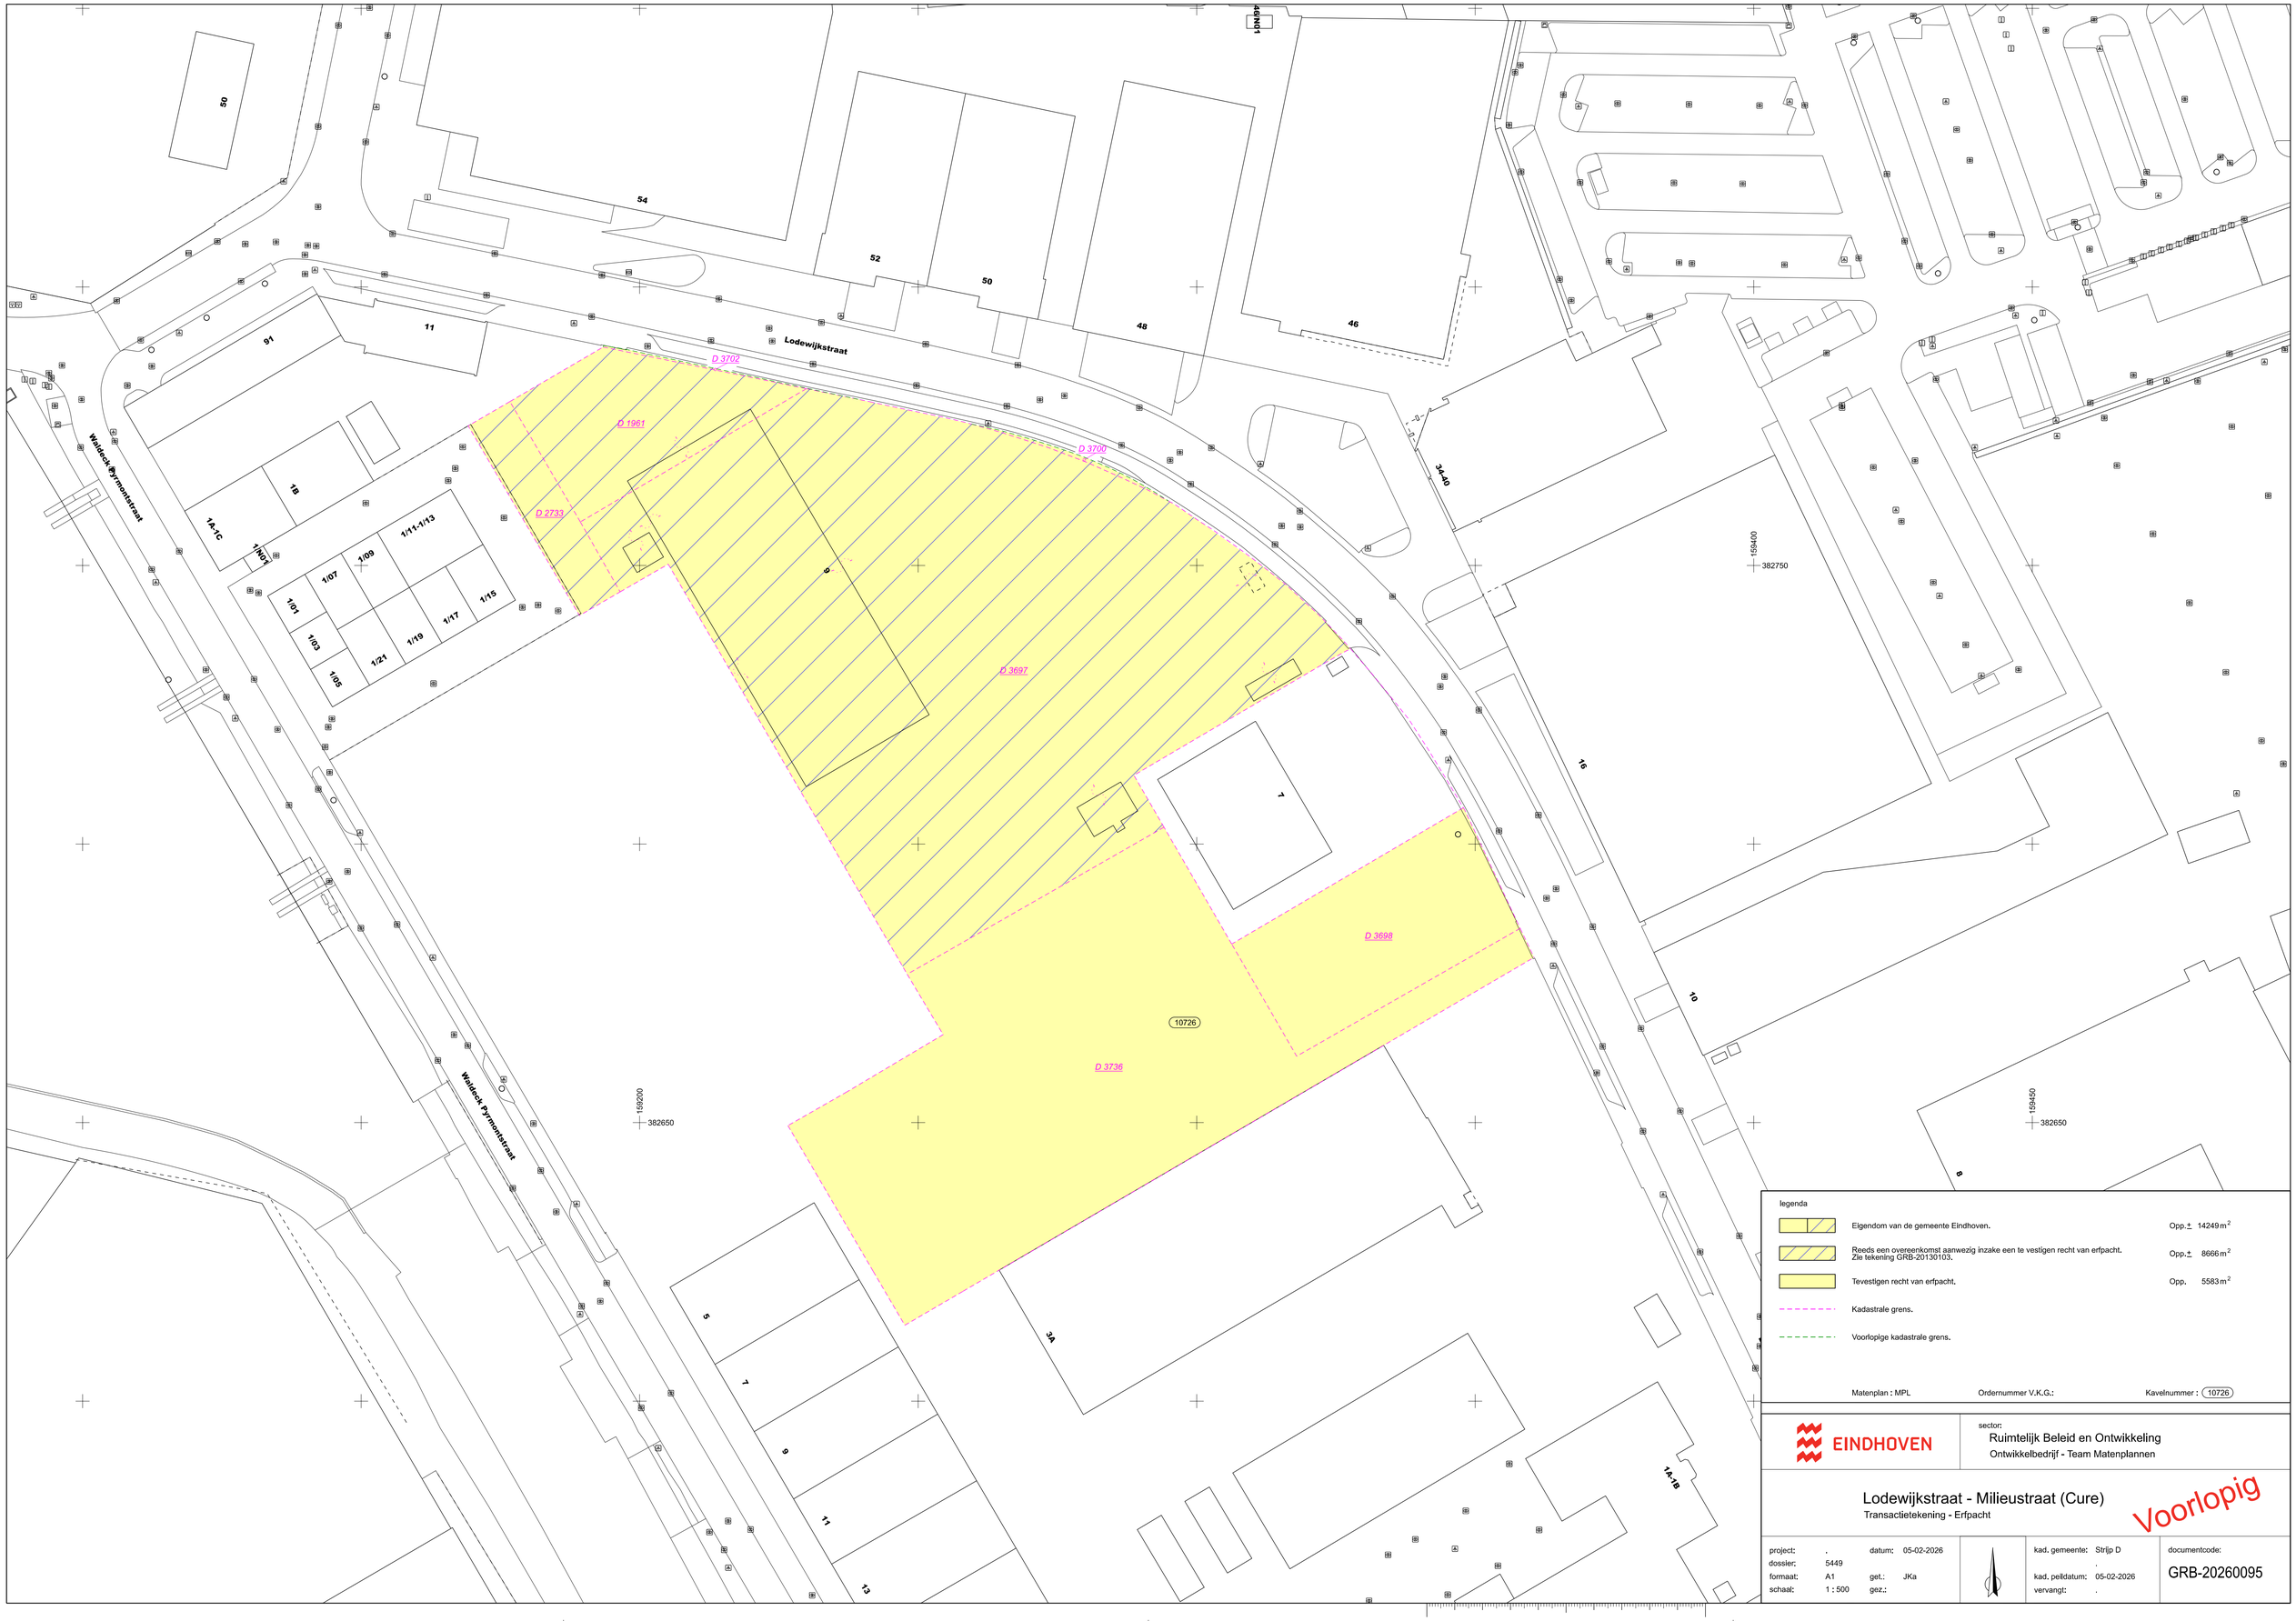


legenda

	Eigendom van de gemeente Eindhoven.	Opp.± 14249 m²
	Reeds een overeenkomst aanwezig inzake een te vestigen recht van erfpacht. Zie tekening GRB-20130103.	Opp.± 8666 m²
	Tevestigen recht van erfpacht.	Opp. 5583 m²
	Kadastrale grens.	
	Voorlopige kadastrale grens.	

Matenplan : MPL Ordernummer V.K.G.: Kavelnummer : 10726

EINDHOVEN

sector:
Ruimtelijk Beleid en Ontwikkeling
Ontwikkelbedrijf - Team Matenplannen

Lodewijkstraat - Milieustraat (Cure)

Transactietekening - Erfpacht

Voorlopig

project:	.	datum:	05-02-2026	kad. gemeente:	Strijp D
dossier:	5449				.
formaat:	A1	get.:	JKa	kad. peildatum:	05-02-2026
schaal:	1 : 500	gez.:		vervangt:	.

documentcode:
GRB-20260095