

Aan:



Verzenddatum 12 maart 2026
Ons kenmerk Z/26/233050
Dso nummer 2026031200093
Contactpersoon 
Telefoonnummer 14071

Onderwerp Besluit omgevingsvergunning

Beste 

Op 12 maart 2026 hebben wij uw aanvraag voor een omgevingsvergunning ontvangen voor het intern en extern wijzigen van de woning, inclusief constructieve aanpassingen, op het adres Wickenburg 9 in Oegstgeest.

Besluit

Wij besluiten de omgevingsvergunning met bijbehorende gewaarmerkte stukken te verlenen op grond van artikel 5.1, eerste lid, onder a van de Omgevingswet.

De omgevingsvergunning wordt verleend voor de activiteit:

- Bouwactiviteit (omgevingsplan)

Ontbrekende vergunning(en)

Om te mogen starten met de interne constructieve aanpassingen voor dit project moet u ook in het bezit zijn van de volgende ontbrekende vergunning(en):

- omgevingsvergunning voor de 'bouwactiviteit (technisch)'.

Kosten

Voor het in behandeling nemen van uw aanvraag bent u €  aan leges verschuldigd. U ontvangt hiervoor binnenkort een aanslag.

Met vriendelijke groet,

Namens het college van burgemeester en wethouders van Oegstgeest,



Kees Schrieks
Manager Ruimte

Procedure

Dit besluit is voorbereid met de reguliere voorbereidingsprocedure.

Publicatie

Uw aanvraag is gepubliceerd op de gemeentepagina van de Oegstgeester Courant en op www.officielebekendmakingen.nl. Dit besluit zullen wij ook publiceren.

Inwerkingtreding

Dit besluit treedt één dag na verzenddatum in werking.

Bezwaar

Tegen dit besluit kan door u of derde belanghebbenden binnen zes weken na verzenddatum van het besluit bezwaar worden aangetekend. Het bezwaarschrift moet aan de volgende voorwaarden voldoen:

- naam en adres van de indiener;
- datum;
- omschrijving van het besluit waartegen u bezwaar maakt en de redenen van het bezwaar;
- handtekening van de indiener.

Stuur het bezwaarschrift naar het college van burgemeester en wethouders van de gemeente Oegstgeest, Postbus 1270, 2340 BG te Oegstgeest.

Pro forma bezwaar

Het kan voorkomen dat de termijn van zes weken te kort is om een volledig gemotiveerd bezwaarschrift te schrijven. Bijvoorbeeld omdat u eerst advies wilt vragen aan anderen. Om uw recht op bezwaar niet te verspelen, kan u binnen zes weken ook een 'pro forma bezwaarschrift' indienen bij het college. Hierin geeft u kort aan waartegen u in bezwaar gaat. Ook geeft u daarin aan dat u later de motivering van uw bezwaarschrift wilt aanvullen.

Voorlopige voorziening

Dit besluit treedt één dag na bekendmaking in werking (verzenddatum), ook al wordt er een bezwaarschrift ingediend. Hebben u of derde belanghebbenden er veel belang bij dat dit besluit niet in werking treedt, dan kan een voorlopige voorziening worden aangevraagd bij de Voorzieningenrechter van de rechtbank in Den Haag, Postbus 20302, 2500 EH te Den Haag, of digitaal via <http://loket.rechtspraak.nl/bestuursrecht>. U heeft hiervoor wel elektronische handtekening (DigiD) nodig. Kijk op de website voor de precieze voorwaarden. Voor het vragen van een voorlopige voorziening betaalt u kosten om de procedure te starten (griffierecht).

Afwijken van omgevingsvergunning?

Wilt u afwijken van deze omgevingsvergunning dan moet u hiervoor een nieuwe aanvraag indienen via het Omgevingsloket.

Intrekken vergunning

Het kan voorkomen dat u besluit geen gebruik te maken van de omgevingsvergunning. Wij kunnen de omgevingsvergunning dan geheel of gedeeltelijk intrekken.

Gewaarmerkte stukken

De volgende gewaarmerkte stukken maken onderdeel uit van de omgevingsvergunning:

Omschrijving	Type	Datum
01. Publiceerbare aanvraag	Aanvraagformulier	12-03-2026
02. Foto's woning	Foto	-
03. Tekening 25384_Situatie	Tekening	17-02-2017
04. Tekening 25384-100_Bestaande en nieuwe plattegronden	Tekening	11-03-2026
05. Tekening 25384-300_Bestaande en nieuwe gevels	Tekening	11-03-2026

Overwegingen – Bouwactiviteit (omgevingsplan)

Juridisch kader

Op grond van artikel 5.1, eerste lid, onder a van de Omgevingswet is het verboden om een omgevingsplanactiviteit te verrichten zonder de hiervoor vereiste omgevingsvergunning.

Op grond van artikel 22.26 Omgevingsplan Oegstgeest is het verboden om zonder omgevingsvergunning een bouwactiviteit te verrichten en het te bouwen bouwwerk in stand te houden en te gebruiken.

Op grond van artikel 4.6, eerste lid, onder g van de Invoeringswet Omgevingswet gelden de regels van een bestemmingsplan als deel van het (tijdelijke) omgevingsplan. Handelen in strijd met deze regels wordt daarom gezien als handelen in strijd met het omgevingsplan.

Omgevingsplan / Bestemmingsplan

Op de locatie gelden de regels van het tijdelijke Omgevingsplan Gemeente Oegstgeest, juncto het bestemmingsplan 'Oegstgeest aan de Rijn'. Op de plankaart is de grond aangeduid met enkelbestemming 'Wonen - 2' (artikel 12) en dubbelbestemming 'Waarde – Archeologie 2' (artikel 16).

Het ingediende plan voldoet aan de gestelde regels.

Omgevingskwaliteit

Het plan voldoet aan de sneltoetscriteria van de welstandsnota Oegstgeest, herziening 2015.

De nieuwe aangepakte dakkapellen in het achterdakvlak, ter vervanging van de bestaande aangepakte dakkapellen, zijn van gelijke maatvoering, vormgeving en materialisatie als de bestaande aangepakte dakkapellen in de linker- en rechterzijgevel.

De nieuwe 'kap-incisie' met doorgetrokken gevelpui in de rechtergevel is een architectonisch element die voor dit woningtype vaker in deze woonwijk wordt voorkomen en als passend wordt beschouwd op basis van de welstandsnota.

De overige gevelaanpassingen betreffen voornamelijk aanpassingen aan bestaande gevelkozijnen of garagedeuren en worden ook als passen beschouwd op basis van de welstandsnota.

Wij zijn van mening dat het plan niet in strijd is met redelijke eisen van welstand.

Participatie

Wij hebben 'Participatiebeleid bij de aanvraag van een omgevingsvergunning' vastgesteld. Hierin zijn de spelregels bepaald voor participatie. Participatie is bij alle aanvragen zeer gewenst en is verplicht bij aanvragen voor buitenplanse omgevingsplanactiviteiten indien het een geval betreft waarvan de raad heeft vastgesteld dat daarbij participatie verplicht is. Het moet dan bijvoorbeeld gaan om een aanvraag voor een plan welke een 'behoorlijke ruimtelijke impact' tot gevolg heeft.

Met het persoonlijk informeren van de directe burens heeft u naar onze mening voldaan aan de eisen rond participatie onder de Omgevingswet. Wij zijn van oordeel dat uw plan past binnen de bestaande ruimtelijke structuur en geen 'behoorlijke ruimtelijke impact' tot gevolg heeft.

Conclusie

De omgevingsvergunning voor de 'Bouwactiviteit (omgevingsplan)' kan worden verleend.

Toezicht / Start- en gereedmelding

Wij houden toezicht op de uitvoering van de werkzaamheden en naleving van de voorwaarden. Wilt u ons twee werkdagen vóór aanvang van de werkzaamheden hierover informeren. Ook na het afronden van de werkzaamheden stuurt u ons binnen één werkdag een gereedmelding.

De start- en gereedmelding doet u door een e-mail te sturen naar bouwmelding@oegstgeest.nl, onder vermelding van ons kenmerk Z/26/233050

Houd rekening met uw burens

Houd bij het uitvoeren van de werkzaamheden rekening met uw burens. Door vroegtijdig met uw burens te overleggen kunt u vervelende situaties voorkomen.

Tijdelijk plaatsen voorwerp op openbare weg

Het kan zijn dat u een ontheffing nodig heeft als u een object wilt plaatsen langs de kant van de weg, berm of op het trottoir. Zo heeft u bijvoorbeeld een ontheffing nodig als u een container, bouwkeet of steiger wilt plaatsen. U kunt een ontheffing aanvragen via www.oegstgeest.nl/inwoners/voorwerpen-op-de-openbare-weg.

Meer informatie

Voor meer informatie kunt u een e-mail sturen naar  onder vermelding van ons kenmerk.

verbouwing Wickenburg 9 te Oegstgeest publiceerbaar

Uw verzoek

Ingediend bij	gemeente Oegstgeest
Soort	Aanvraag vergunning
Activiteit(en)	Bouwactiviteit (omgevingsplan)
Doel	Definitief
Status	Ingediend
Verzoeknummer(s)	20260312 00093 000 (ingediend op 12-03-2026)



Behoort bij besluit van burgemeester en
wethouders van Oegstgeest

Datum: 12-03-2026
Ons kenmerk: Z/26/233050

Project

Naam van dit project

verbouwing Wickenburg 9 te Oegstgeest

Projectomschrijving

Aanpassen indeling en gevels

Locatie

Adres

Wickenburg 9, 2342CE Oegstgeest

Algemeen

U kunt een bijlage toevoegen over het contact met anderen (participatie).

Geen documenten.

Voeg als bijlage toe: gegevens over de grens van de locatie.

Geen documenten.

Participatie: anderen betrekken bij uw plannen

Heeft u contact gehad met anderen voor wie uw plannen gevolgen hebben?

Ja

Hoe heeft u anderen betrokken bij uw plannen?

geen openbare informatie

Welke reacties heeft u gekregen?

geen openbare informatie

Verzoek

Geef uw verzoek een naam

Uw verzoek

12-03-2026

verbouwing Wickenburg 9 te Oegstgeest

Toelichting op uw verzoek

geen openbare informatie

Uw referentienummer

geen openbare informatie

Hierbij verklaar ik alle vragen naar waarheid te hebben ingevuld.

Ja

Zijn er gegevens die u later opstuurt? Denk aan bouwtekeningen, foto's, plattegronden, etc. Geef hier aan welke gegevens dat zijn en waarom u die later opstuurt.

geen openbare informatie

Zijn er gegevens die u nu niet opstuurt? Geef aan welke gegevens dat zijn en waarom u die niet opstuurt. Bijvoorbeeld omdat u die eerder heeft opgestuurd.

geen openbare informatie

Uw gegevens

Gegevens van de gemachtigde

Naam van de organisatie
van Egmond, architecten
Vooraf ingevuld antwoord.

KVK-nummer
28029051
Vooraf ingevuld antwoord.

Vestigingsnummer
-

RSIN

Vooraf ingevuld antwoord.

Straatnaam
Gooweg
Vooraf ingevuld antwoord.

Huisnummer
5
Vooraf ingevuld antwoord.

Huisletter
-

Huisnummertoevoeging
-

Postcode
2201AX
Vooraf ingevuld antwoord.

Plaatsnaam
Noordwijk
Vooraf ingevuld antwoord.

Contactgegevens van de gemachtigde

Naam van contactpersoon of afdeling
geen openbare informatie

E-mailadres
geen openbare informatie

Telefoonnummer
geen openbare informatie

Gegevens van de initiatiefnemer**Voorletters**

geen openbare informatie

Tussenvoegsel

geen openbare informatie

Achternaam

geen openbare informatie

Straatnaam

geen openbare informatie

Huisnummer

geen openbare informatie

Huisletter

geen openbare informatie

Huisnummertoevoeging

geen openbare informatie

Postcode

geen openbare informatie

Plaatsnaam

geen openbare informatie

Contactgegevens van de initiatiefnemer**E-mailadres**

geen openbare informatie

Telefoonnummer

geen openbare informatie

Vragen en antwoorden

Bouwactiviteit (omgevingsplan)

Algemeen

Beschrijf de werkzaamheden waarvoor u een vergunning aanvraagt in een paar zinnen.

Wij vragen vergunning voor het aanpassen van de gevel en de constructie wijzigingen ten behoeve van de nieuwe indeling

Vink alle werkzaamheden aan die u wilt aanvragen.

Nieuw kozijn plaatsen of bestaand kozijn of gevelpaneel veranderen; Andere veranderingen aan bestaande bouwwerken

Verandert het aantal woningen of wooneenheden door de werkzaamheden?

Nee

Wat zijn de totale geschatte bouwkosten in euro's (exclusief BTW)?

Geef hier eventueel een toelichting op de geschatte bouwkosten.

dit zijn de kosten van de nieuwe kozijnen en de constructie aanpassingen

Indien er over uw bouwplan advies wordt gevraagd aan bijvoorbeeld een commissie die over welstand adviseert. Wilt u het bouwplan dan mondeling toelichten aan de adviseur?

Ja

Gebruik

Waarvoor gebruikt u het bouwwerk of het perceel nu?

Wonen

Gaat u het bouwwerk en/of het perceel ergens anders voor gebruiken?

Nee

Bruto vloeroppervlakte bouwwerk

Verandert de bruto vloeroppervlakte van het bouwwerk door de bouwwerkzaamheden?

Nee

Bruto inhoud bouwwerk

Verandert de bruto inhoud van het bouwwerk door de bouwwerkzaamheden?

Nee

Plaats van het bouwwerk

Waar gaat u bouwen?

Aan of op het hoofdgebouw

Geef hier eventueel een toelichting op de plaats van het bouwwerk.

Voor het aanpassen van de gevel en de constructie wijzigingen ten behoeve van de nieuwe indeling

Hoogte bouwwerk

Hoeveel bouwlagen heeft het bouwwerk?

2

Seizoensgebonden en tijdelijke bouwwerken

Gaat het om het bouwen of verbouwen van een seizoengebonden bouwwerk?

Nee

Gaat het om het bouwen of verbouwen van een tijdelijk bouwwerk?

Nee

Bodemonderzoek

Is er een bodemonderzoek uitgevoerd?

Nee

Bijlagen

Bouwactiviteit (omgevingsplan)

Bodemonderzoek

Geen documenten.

Parkeervoorzieningen

Document	Vertrouwelijk
25384- situatie.pdf	Nee

Situatietekening bestaande toestand

Document	Vertrouwelijk
25384- situatie.pdf	Nee

Situatietekening nieuwe toestand


Geen documenten.

Uiterlijk van het bouwwerk

Document	Vertrouwelijk
25384-100.pdf	Nee
25384-300.pdf	Nee

Overige gegevens noodzakelijk voor toetsing aan omgevingsplan

Document	Vertrouwelijk
13191 R1 2026-03-10.pdf	Nee

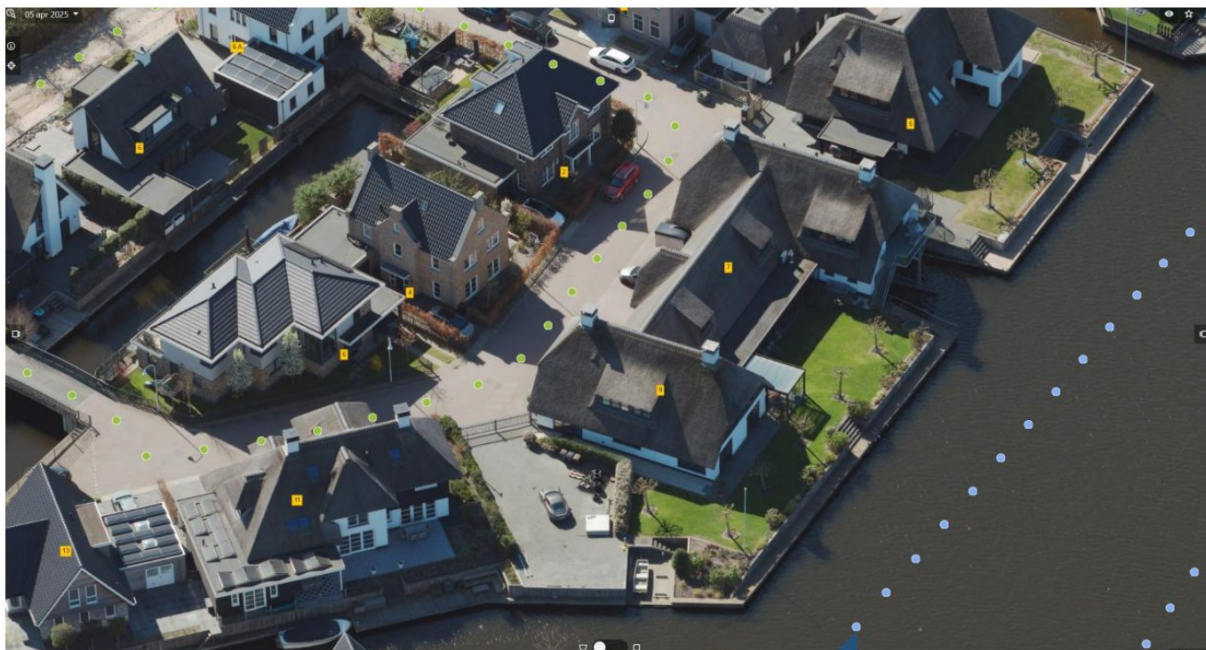










Oude Rijn

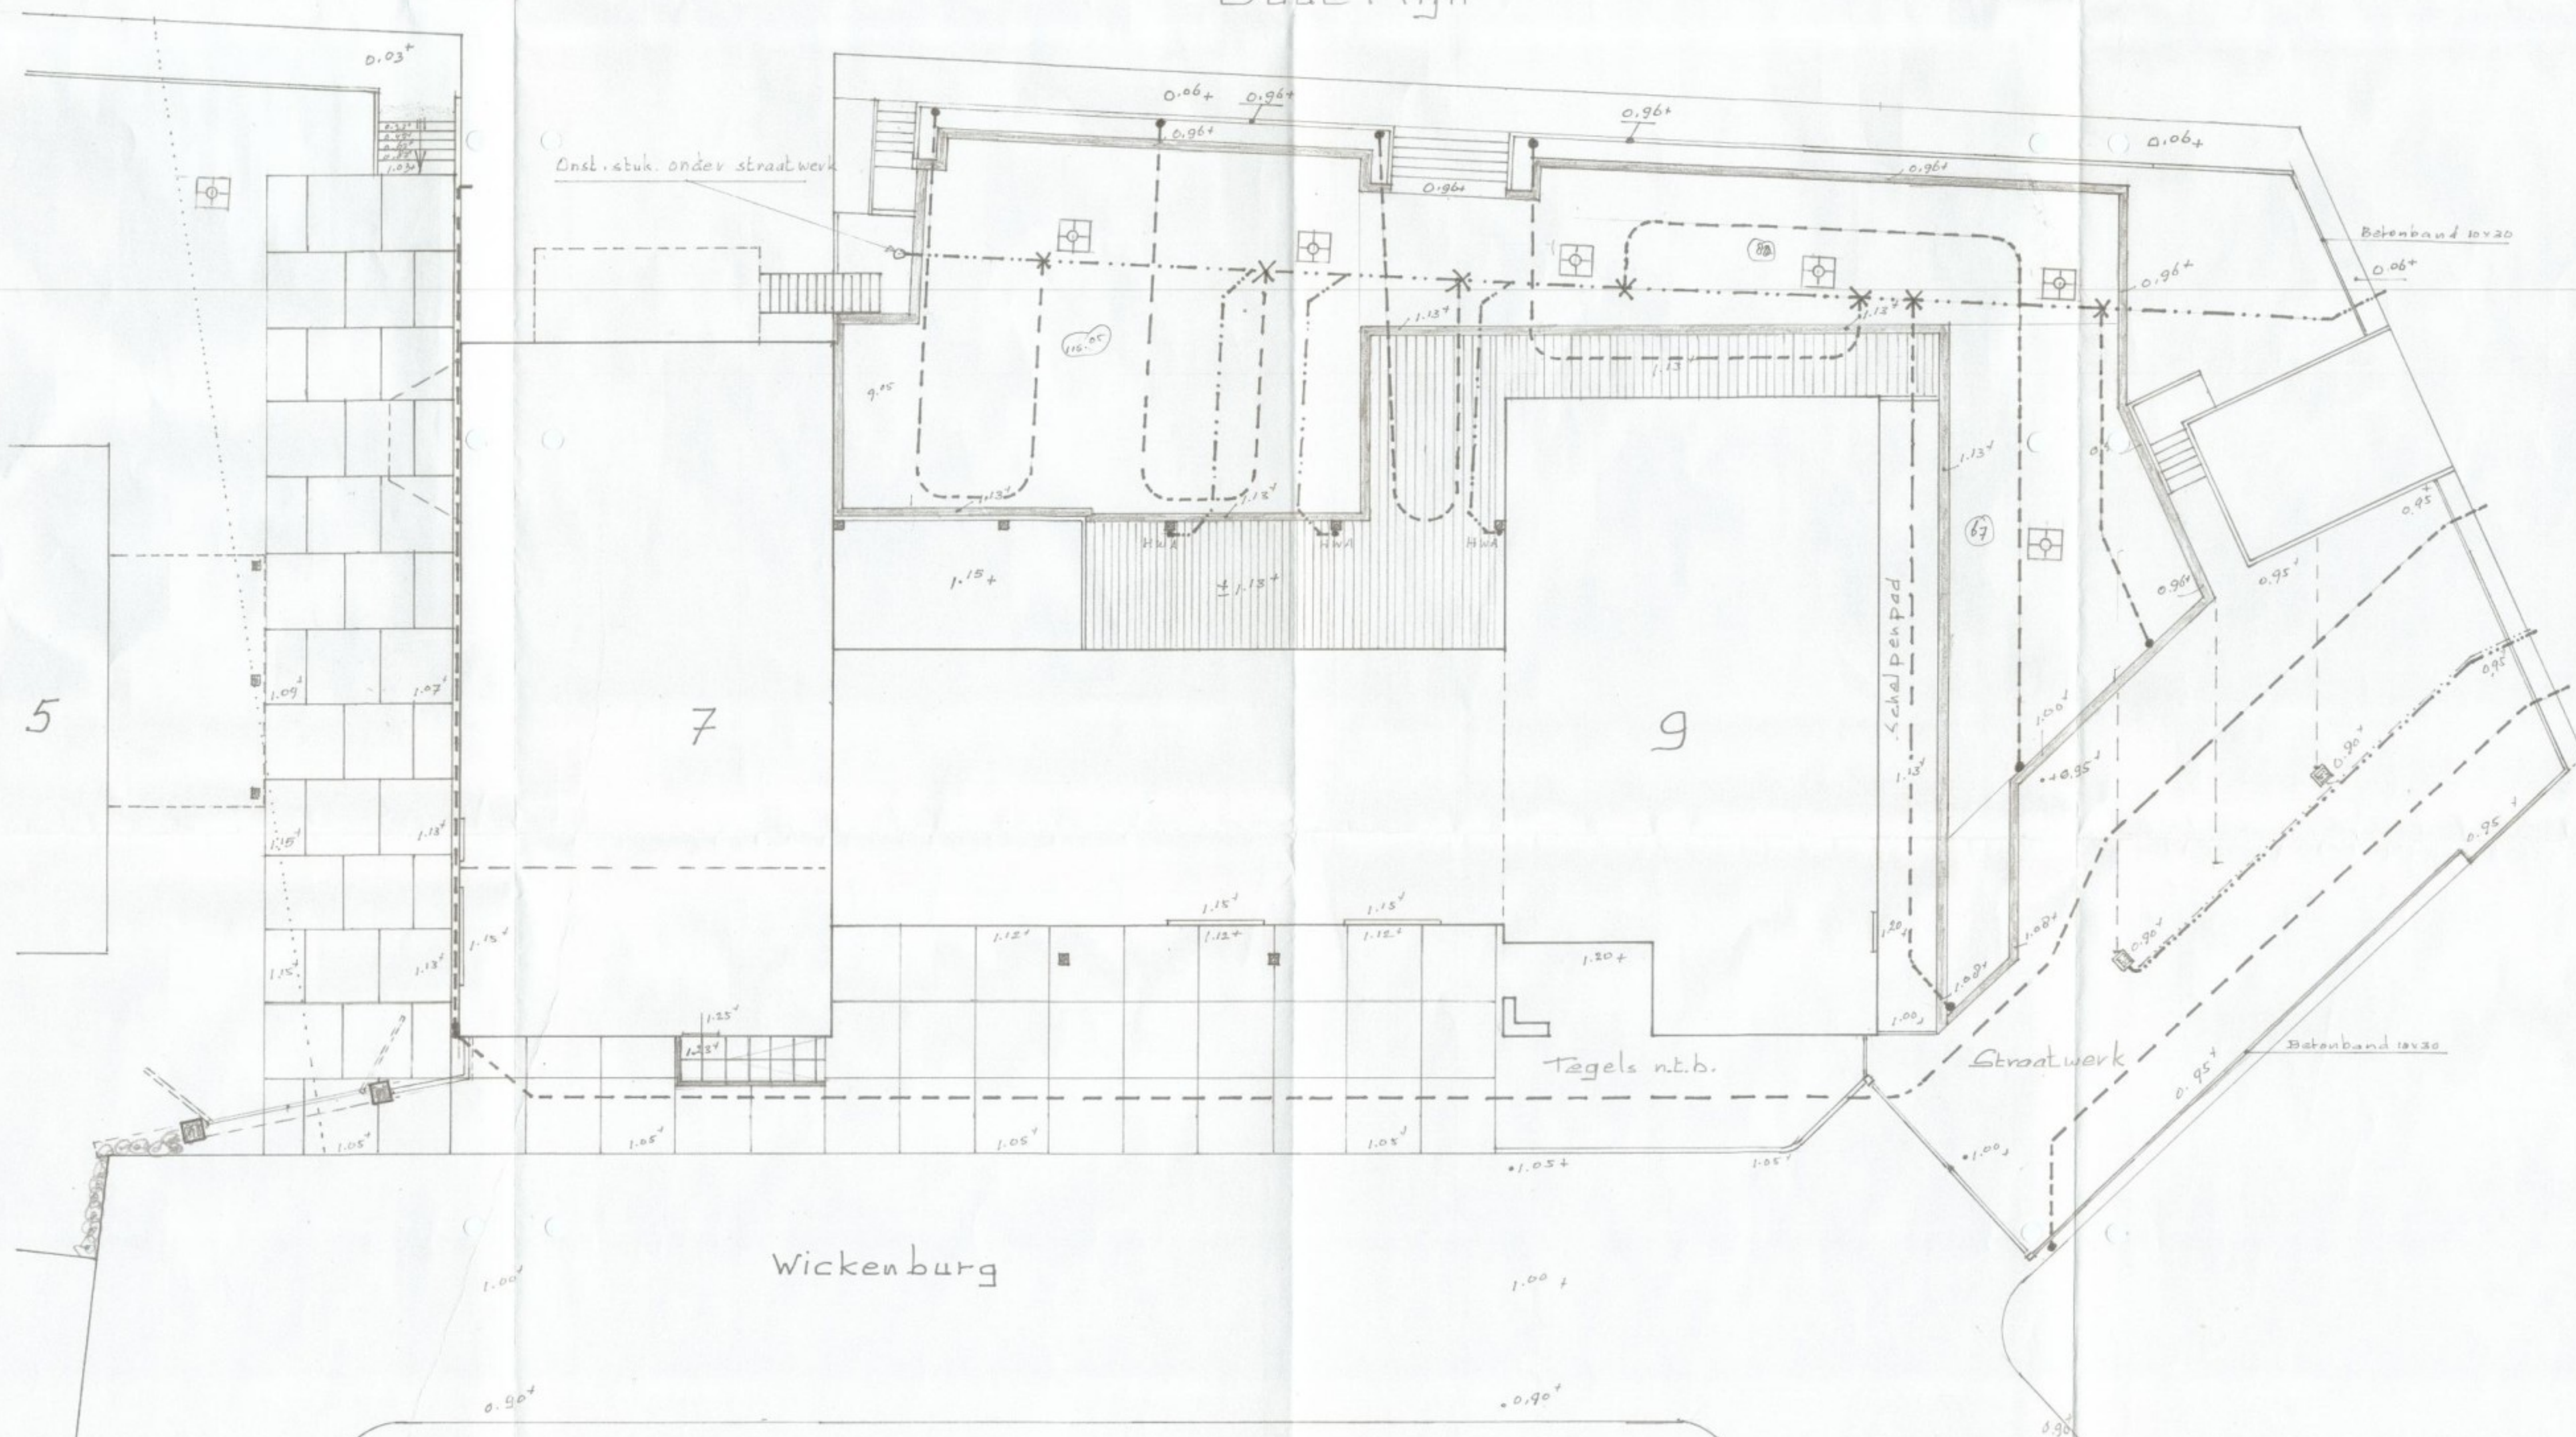



 = Drain + omhoog voor doorspuiten + aansluiting ± 220 m

 = Riaal ø 125 mm ± 80 m


 = Betonbiels breed 22 cm ± 132 m

 = Opsluitband 10 x 30 cm ± 25 m

Schaal 1 : 100

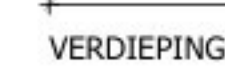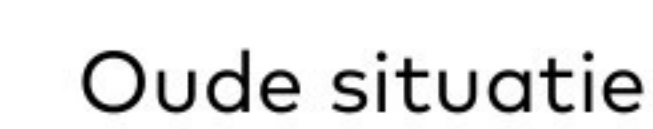

Oude situatie

 

Nieuwe situatie

