




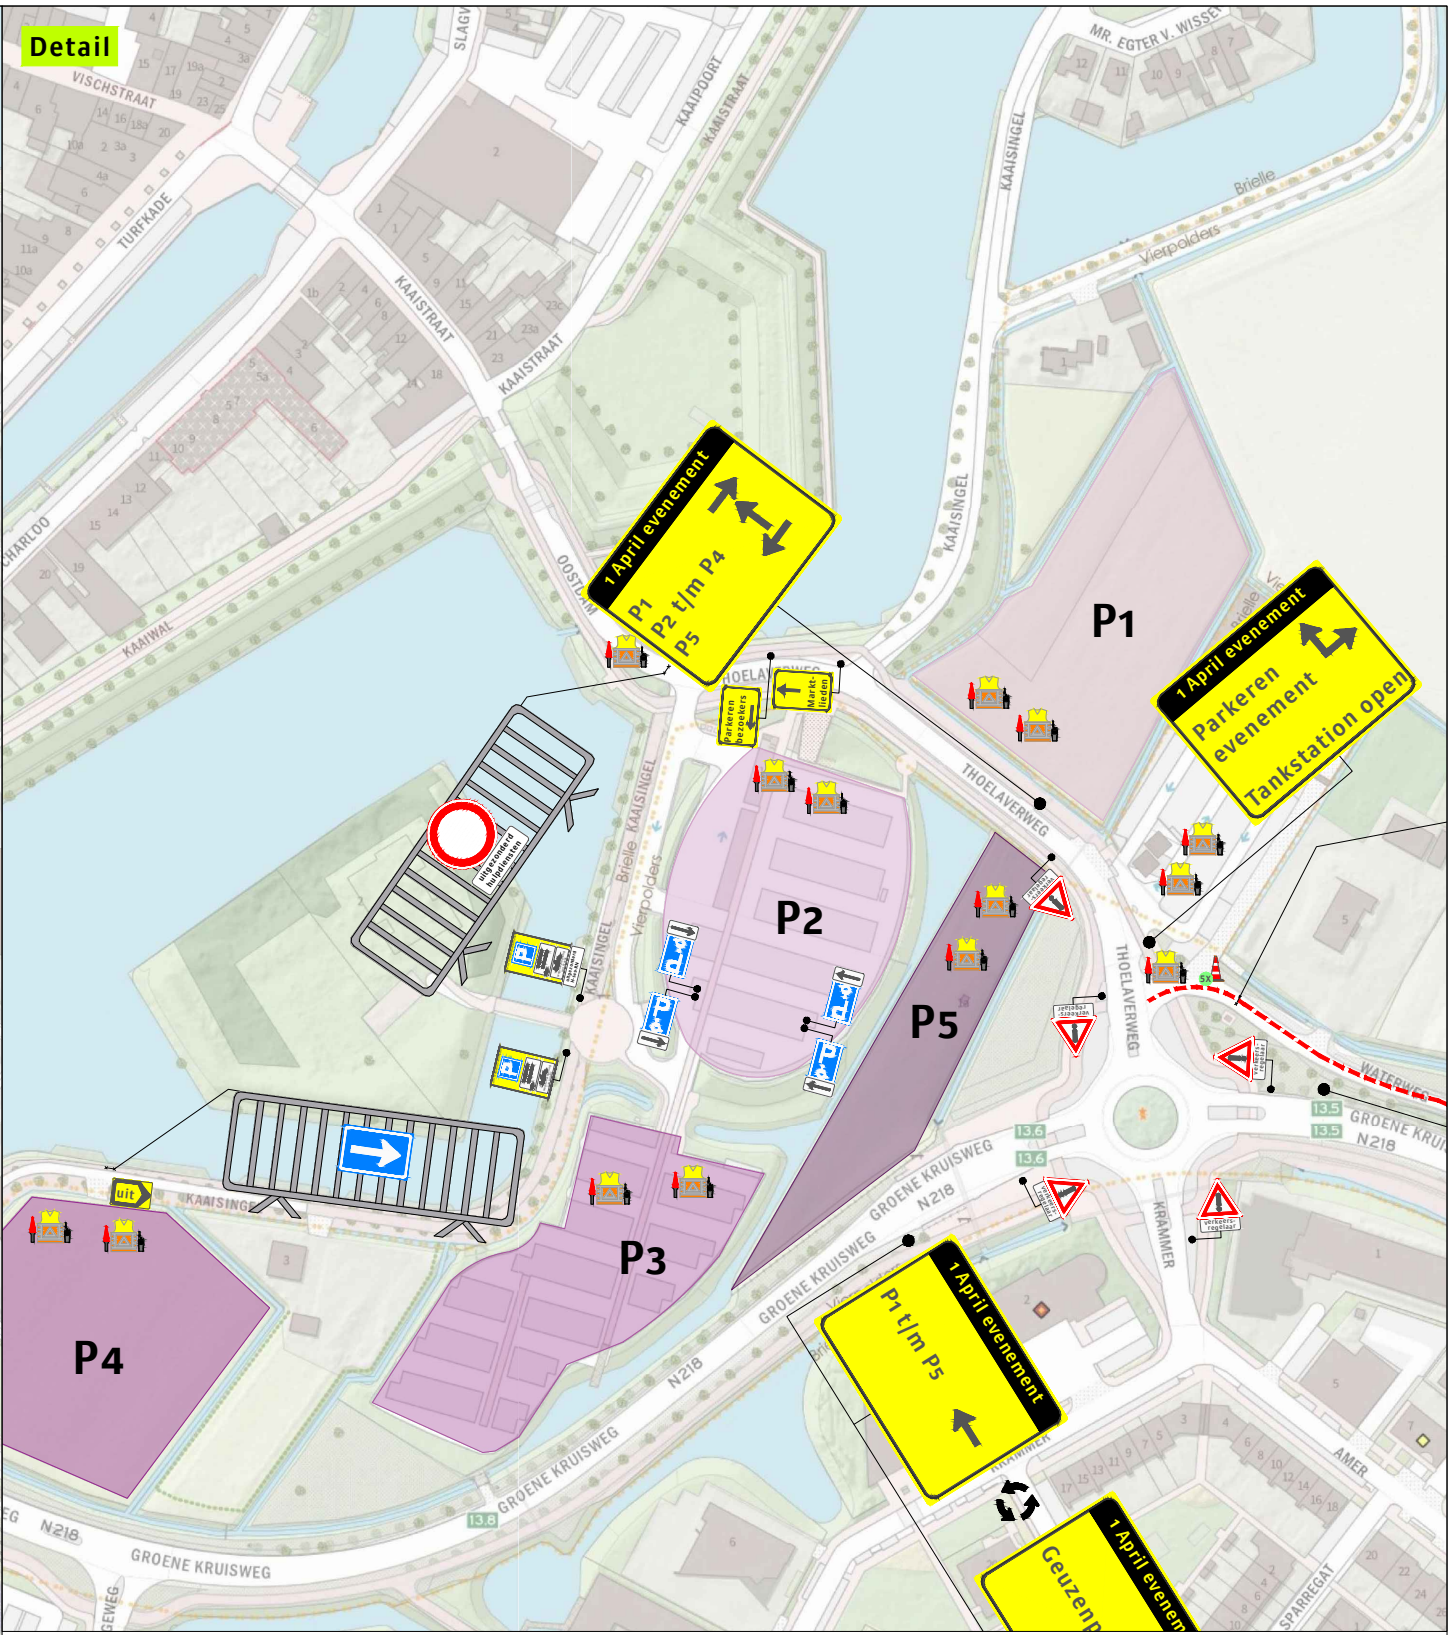

Opmerkingen
Alle hekken aan lantaarnpalen vastmaken

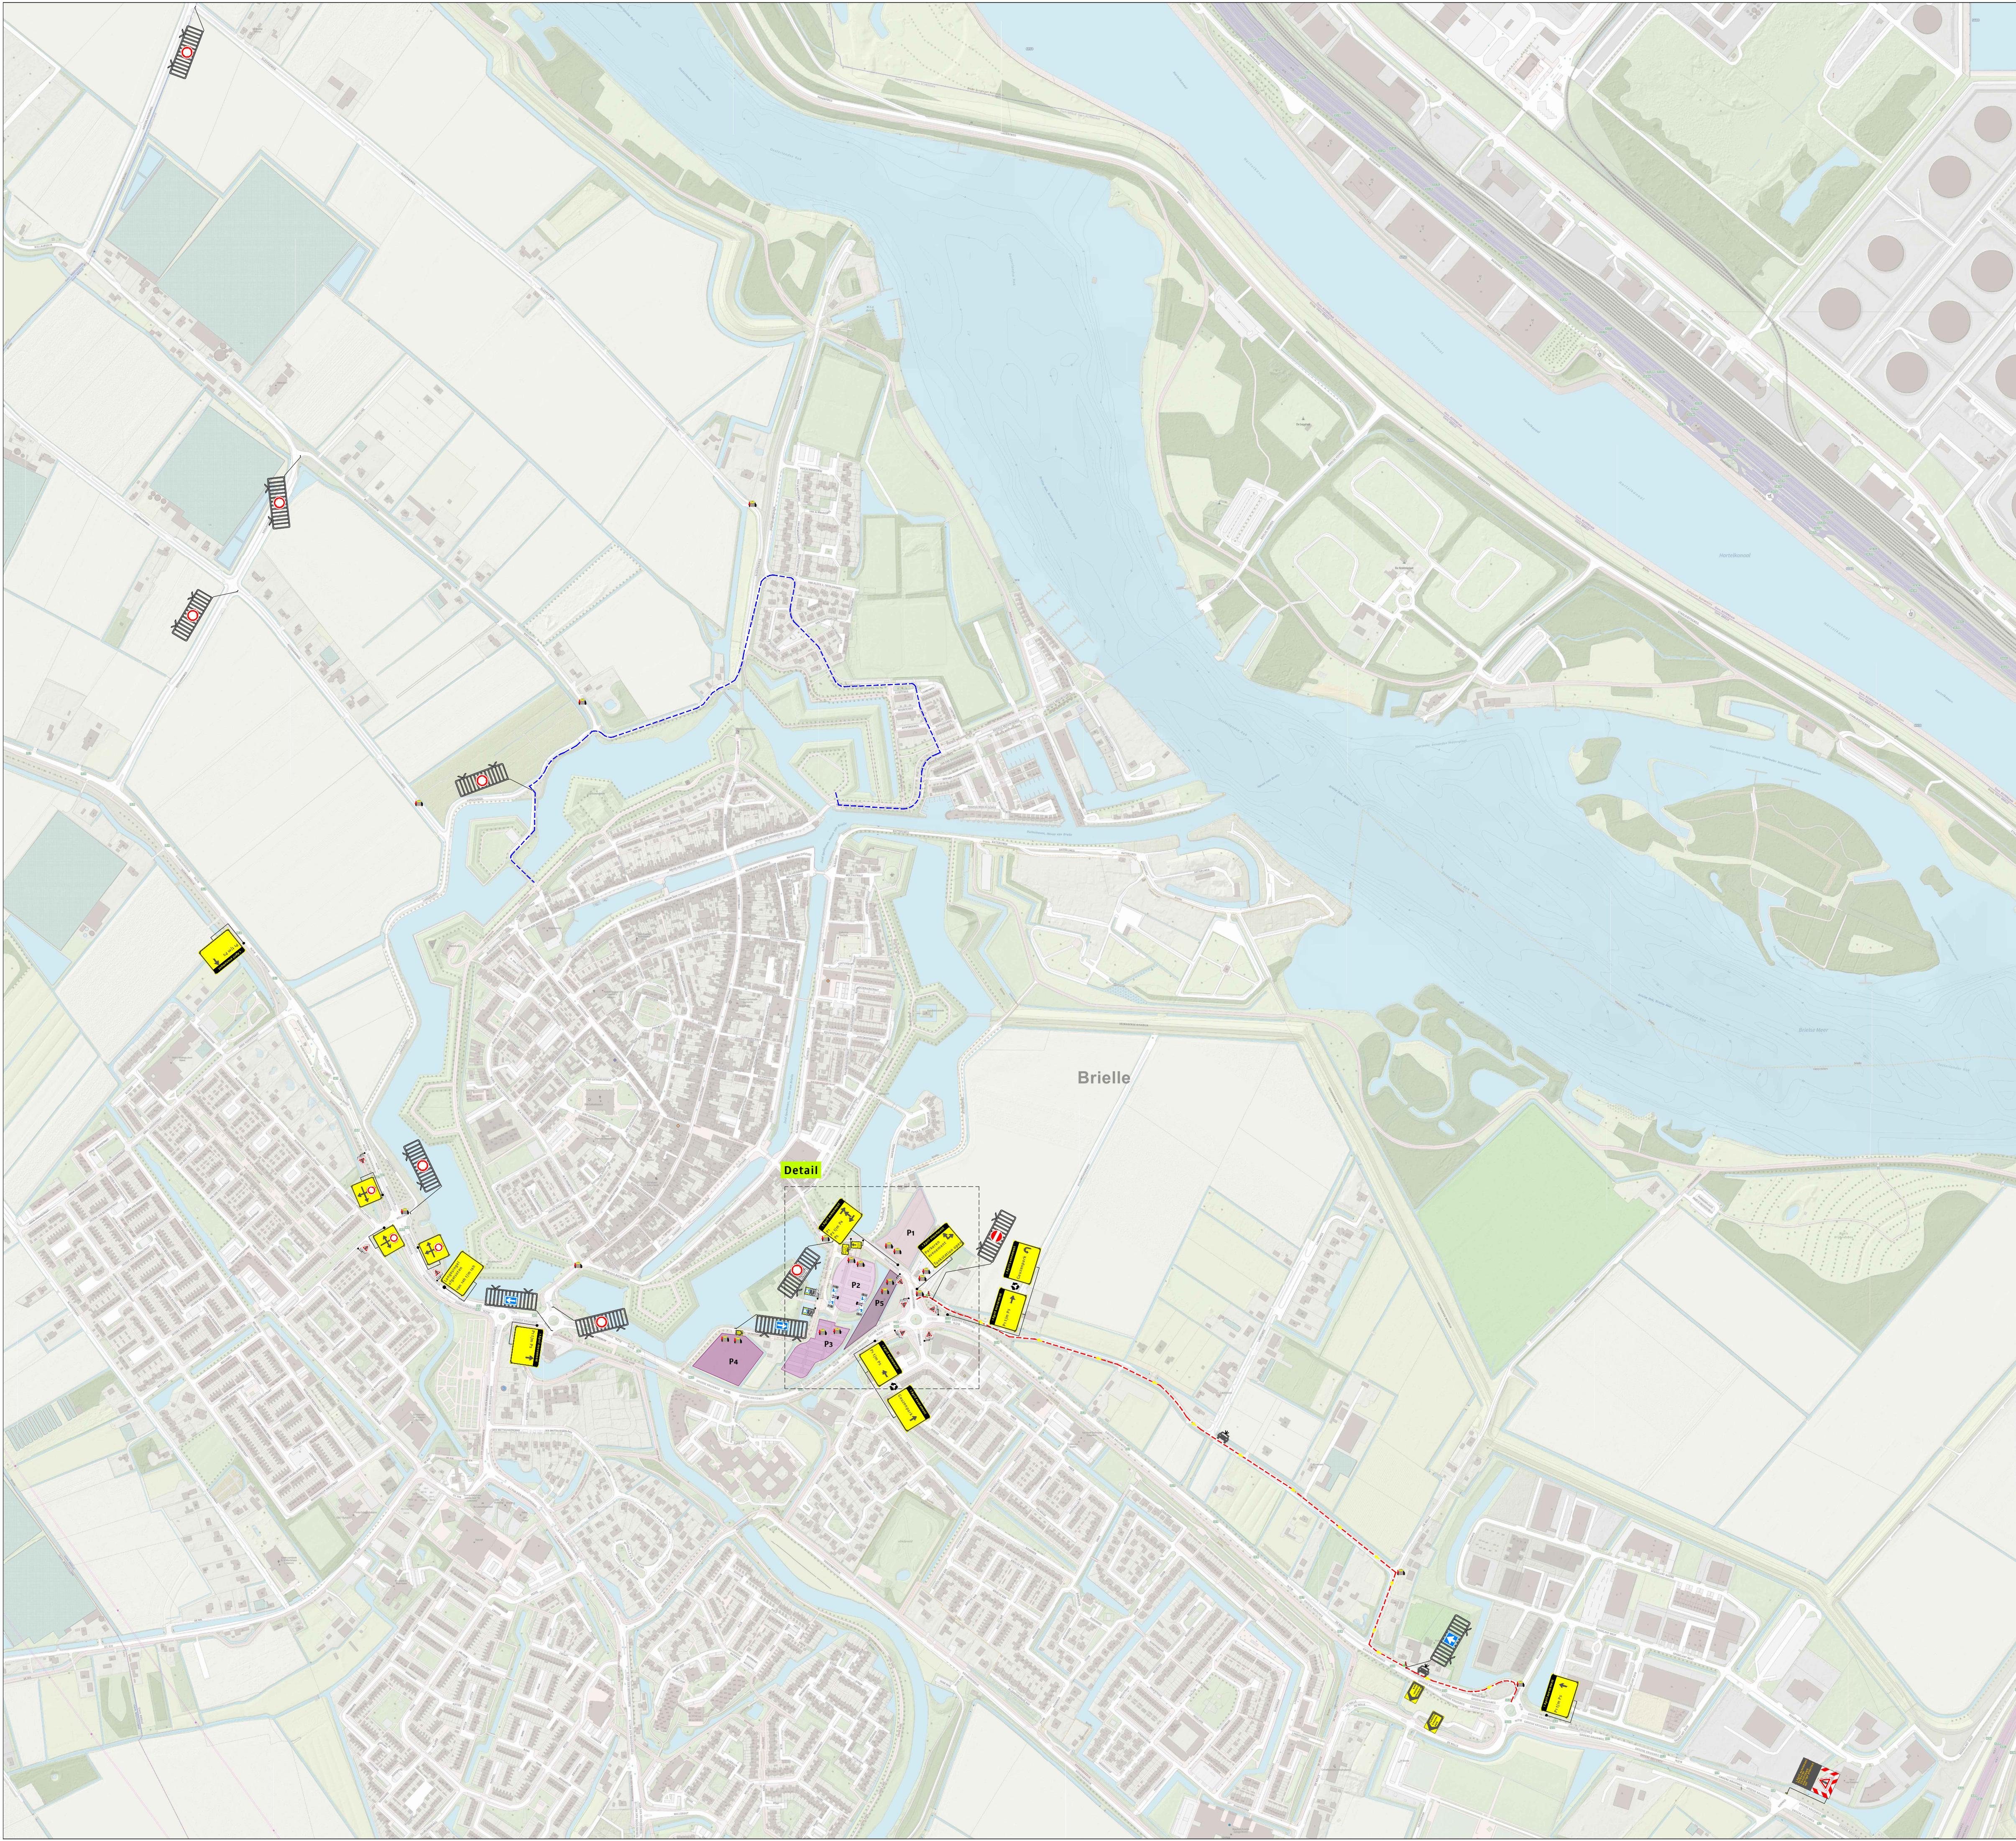

Legenda
- - - Calamiteitenroute
- - - Waderoute

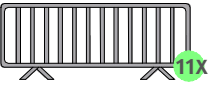

Opdrachtgever:	Project:
PRO Verkeer	1 April te Brielle
Onderdeel: Verkeersmaatregelen	Alstand VRI: m
Aard werkzaamheden opdr. geven: Evenement	Datum: 04-02-2024
Geleidend: A. van Putten	Datum: 04-02-2024
Gecontroleerd: M. Koning	Datum: 04-02-2024
Referentienr.: 223-00949	Tekeningnummer: 225-wonntb-01
Formaat: A1 Schaal: n.v.t. Status: Concept	Plaatsing conform CROW 96a en 96b - Conflicterende bebouwing / bewegwijzering afleiden