


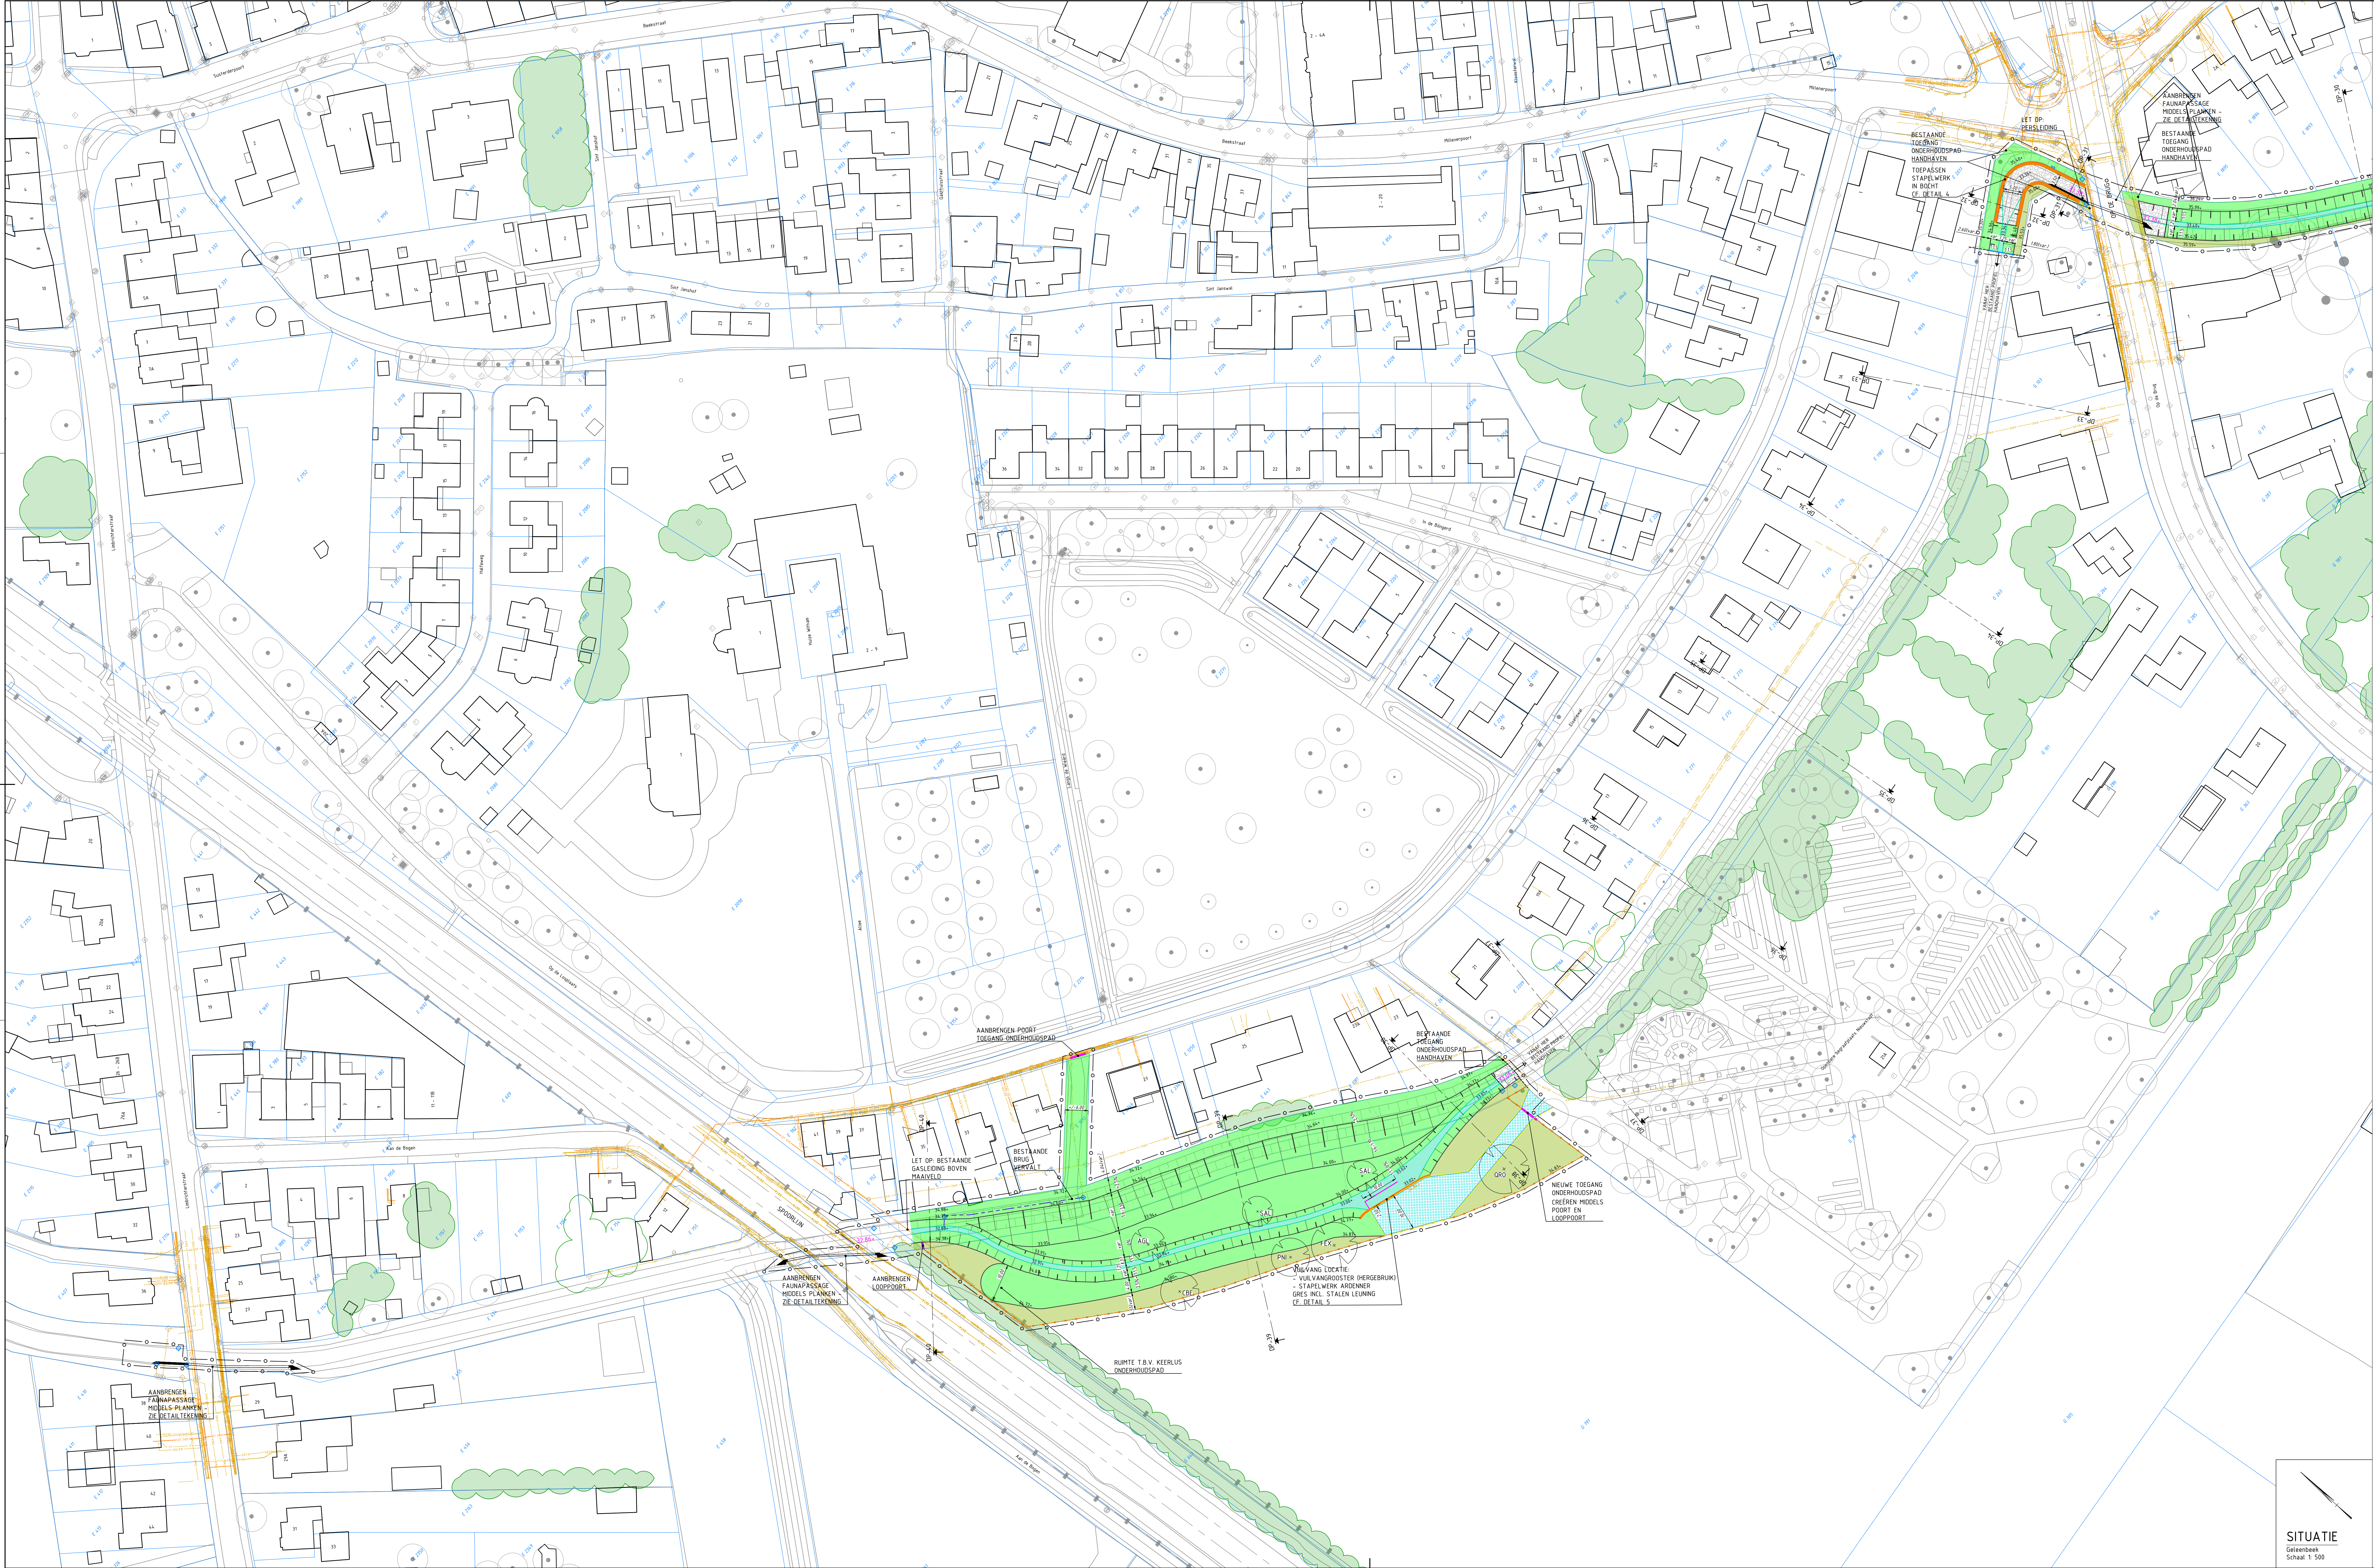

### LEGENDA

#### BESTAAND

- BESTAANDE SITUATIE
- PROJECTGREN
- KADASTRALE GREN
- GEMEENTEGREN
- BESTAAND KUNSTWERK
- BESTAANDE KABELS EN LEDINGEN (NLC-MELDING)
- BUSLEIDING GEVAARLIJKE INHOUD
- MOEDERSPANING
- GAS LAGE DRUK
- WATER
- WILDEWATER
- PERSLEIDING

#### NIUW

- ONTWERPHOOGTES BODEM BEEK, VASTE HOOGTES EN GENTERPOLEERDE HOOGTES
- ONTWERP GELEENBEEK
- AAN TE BRENGEN ONDERHOOFSPAD BREEDTE VARIABEL
- STEENBESTORTING OP AAL
- GRASBETONTEGELS 600x40x20mm INCL OPSLUITBAND 100x200mm OP BETON C20/25 T.P.V. TOEGANG ONDERHOOFSPAD VOETPAAD STUW AR
- BASALTON T.P.V. UITSTROMING KRIJ-BUFFER OF INKRENSPIL
- HENGGRANULAAT, DIK 0.25m
- BETONNEN DUIKER INCL STAPELWERK B.O. HOOGTE EN BODEMHOOGTE BODEMVAW SUBSTRAAT OF DETAIL
- AANBRENGEN OPSLUITBAND 100x200mm IN BETON T.P.V. UITSTROMING TOEGANG GELEENBEEK
- HOUDEN POORT DUBBEL: 4m BREED HOUDEN POORT ENKEL: 4m BREED AFRASTERING SCHAPINGAAS MET 3 PUNTDRADEN
- 3 PUNTDRADEN EN PAAL
- GRENSPAAL
- BESTAANDE REGENWATERAANSLUITING / LOZINGSPUNT HANDHAVEN/ VERLENGEN INCLUSIEF NIEUWE PUT EN P.V.-AFVOER Ø 114W
- AANBRENGEN FAUNAPASSAGE T.P.V. KUNSTWERK OP DE BRUG, SPORWEG EN LIMBURGSTRAT, CONFORM DETAIL TEKENING

#### GOED

- BESTAANDE BEBOSSING
- BESTAANDE HAAG
- GRAS T.P.V. BEEKPROFIEL EN ONDERHOOFSPADEN Barmberg B3 Roest
- KRUIDEN- EN FAUNARIJK GRASLAND 20-25cm grasoed
- HAAG 20-25cm grasoed PLANTMAAT: 60-80cm
- GENEED LOOFHOUTBOS 20-25cm grasoed
- BRONKES 20-25cm grasoed
- STRIJWEL 20-25cm grasoed
- SPONTANE ONTWIKKELING

### SITUATIE

Geleendak  
Schaal 1:500

|    |                |            |           |           |
|----|----------------|------------|-----------|-----------|
| 10 | EERSTE UITGAVE | 11-04-2025 | MHE       | PPL       |
| 11 | Geleendak      | Geleendak  | Geleendak | Geleendak |

## GEONIUS

project: Herinrichting Geleendak  
Millen-Nieuwstadt  
overname: UITVOERINGSONTWERP  
VERGUNNINGSTEKENING - GELEENDAK  
geleendak: parast  
versie: A0+

opdrachtgever: Waterschap Limburg  
datum uitgifte: 11-04-2025  
blad: 4 / 4  
documentnummer: CA210023.018  
documentnaam: CA210023.018-00-VGN-T01  
versie: 1.0